



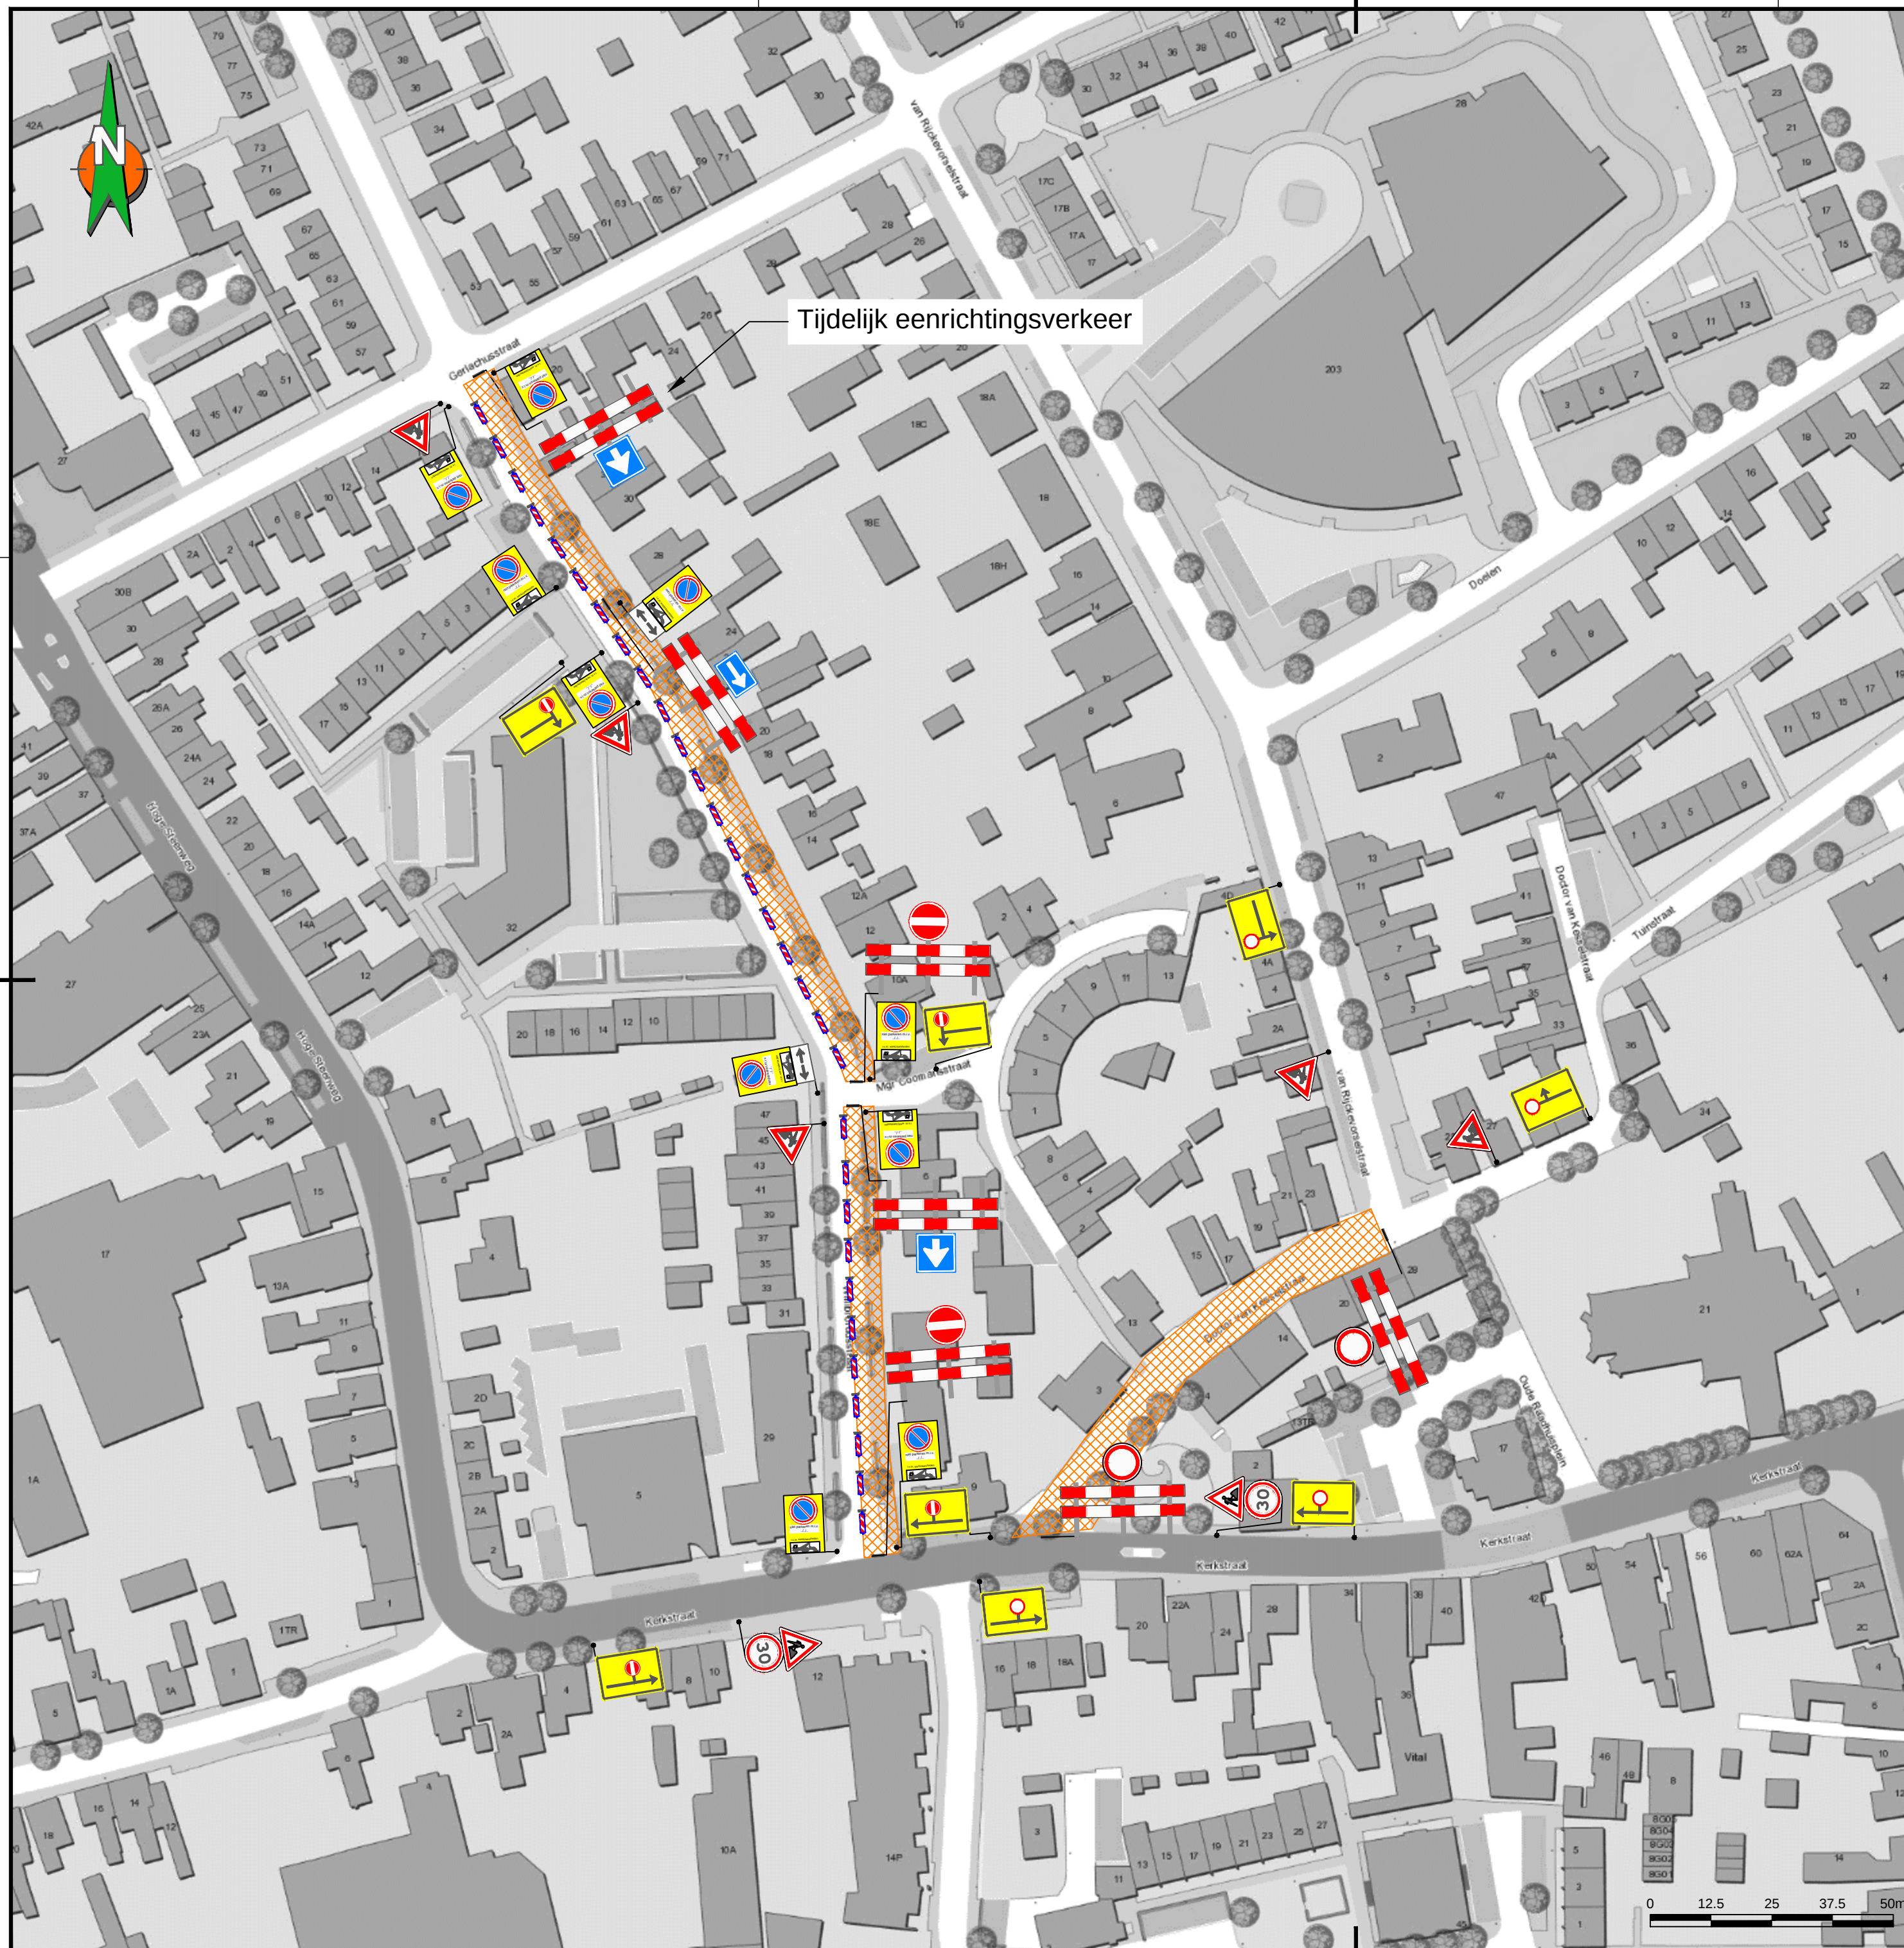

Locatie

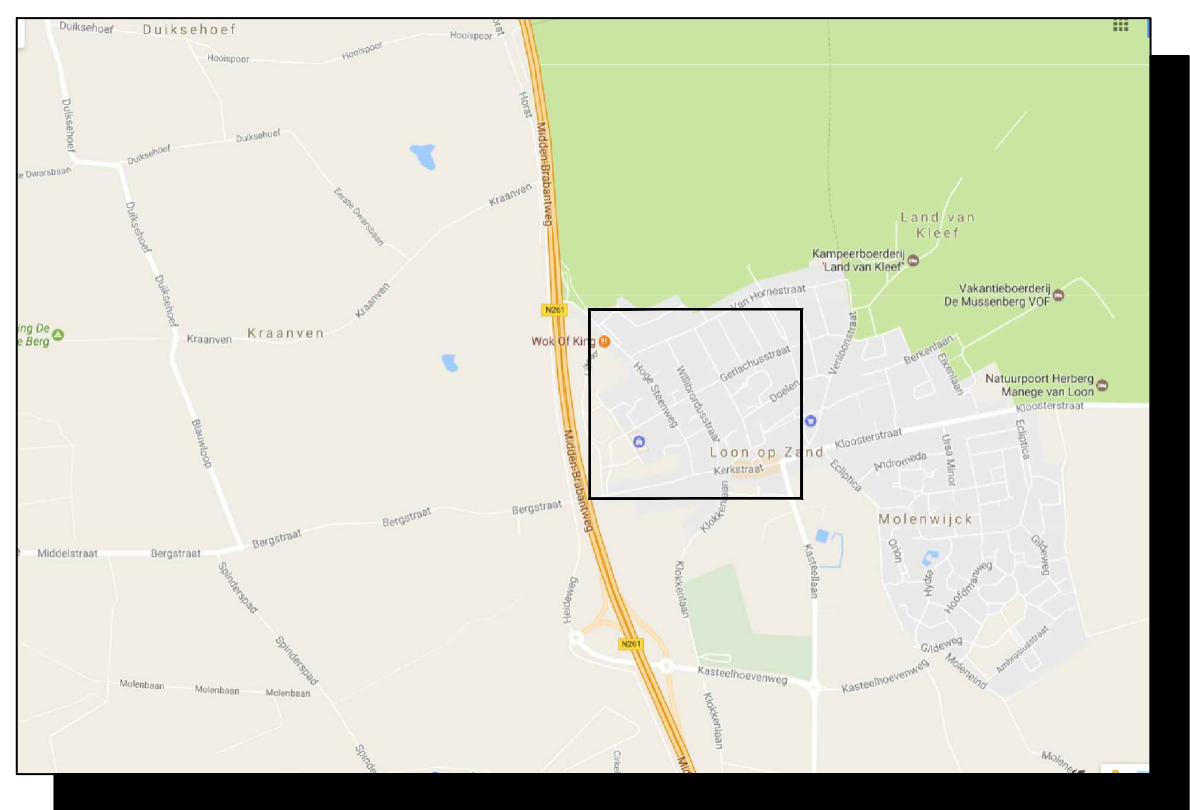

Opmerkingen

- Bij ernstige verkeershinder (afsluitingen e.d.) min. 2 weken voor aanvang werk infoborden plaatsen.
- Voor maatvoering (zover niet is aangegeven), maten hanteren zoals vermeld in de publicaties werk in uitvoering 96a en 96b van de CROW.

Legenda

- werkvak
- pijlbord, reflectieklasse III
- tekstbord, reflectieklasse III
- RVV bord reflectieklasse III

Opdrachtgever:

Project:

Afsluitingen i.v.m. werkzaamheden
Doctor van Kesselstraat en Willibrordusstraat te Loon op Zand

Omschrijving:

Situatietekening verkeersmaatregelen
afzettings/omleidingsplan

bam
infra

BAM Infra Verkeertechniek bv
Verdijng: Planrijweg 32
4104 BR Culemborg
Postadres: Postbus 170
Telfoon: 0265 - 54 74 14
Internet: www.baminfra.nl info@baminfra.nl

Schaal: 1:1000	Opgesteld: Nuray Celebioglu	Paraaf:
Blad nummer: 1 van 1	Gecontroleerd:	Datum:
Formaat: A2.L	Vrijgegeven:	Paraaf:
Tekeningnummer: 3170028/001		Datum:
Status: CONCEPT	Versie: A1.1	Datum: 8-5-2017

P:\HOKA\Projecten 2017\317 Breda\3170028 BAM Infra E&W Loon Op Zand\Willibrordusstraat\04. Werktekeningen\001_A1.1 .dwg

Dit tekening is uitsluitend bestemd voor de afzetter van de tekening. Het verspreiden van deze tekening of het kopiëren van deze tekening is strafbaar. 