


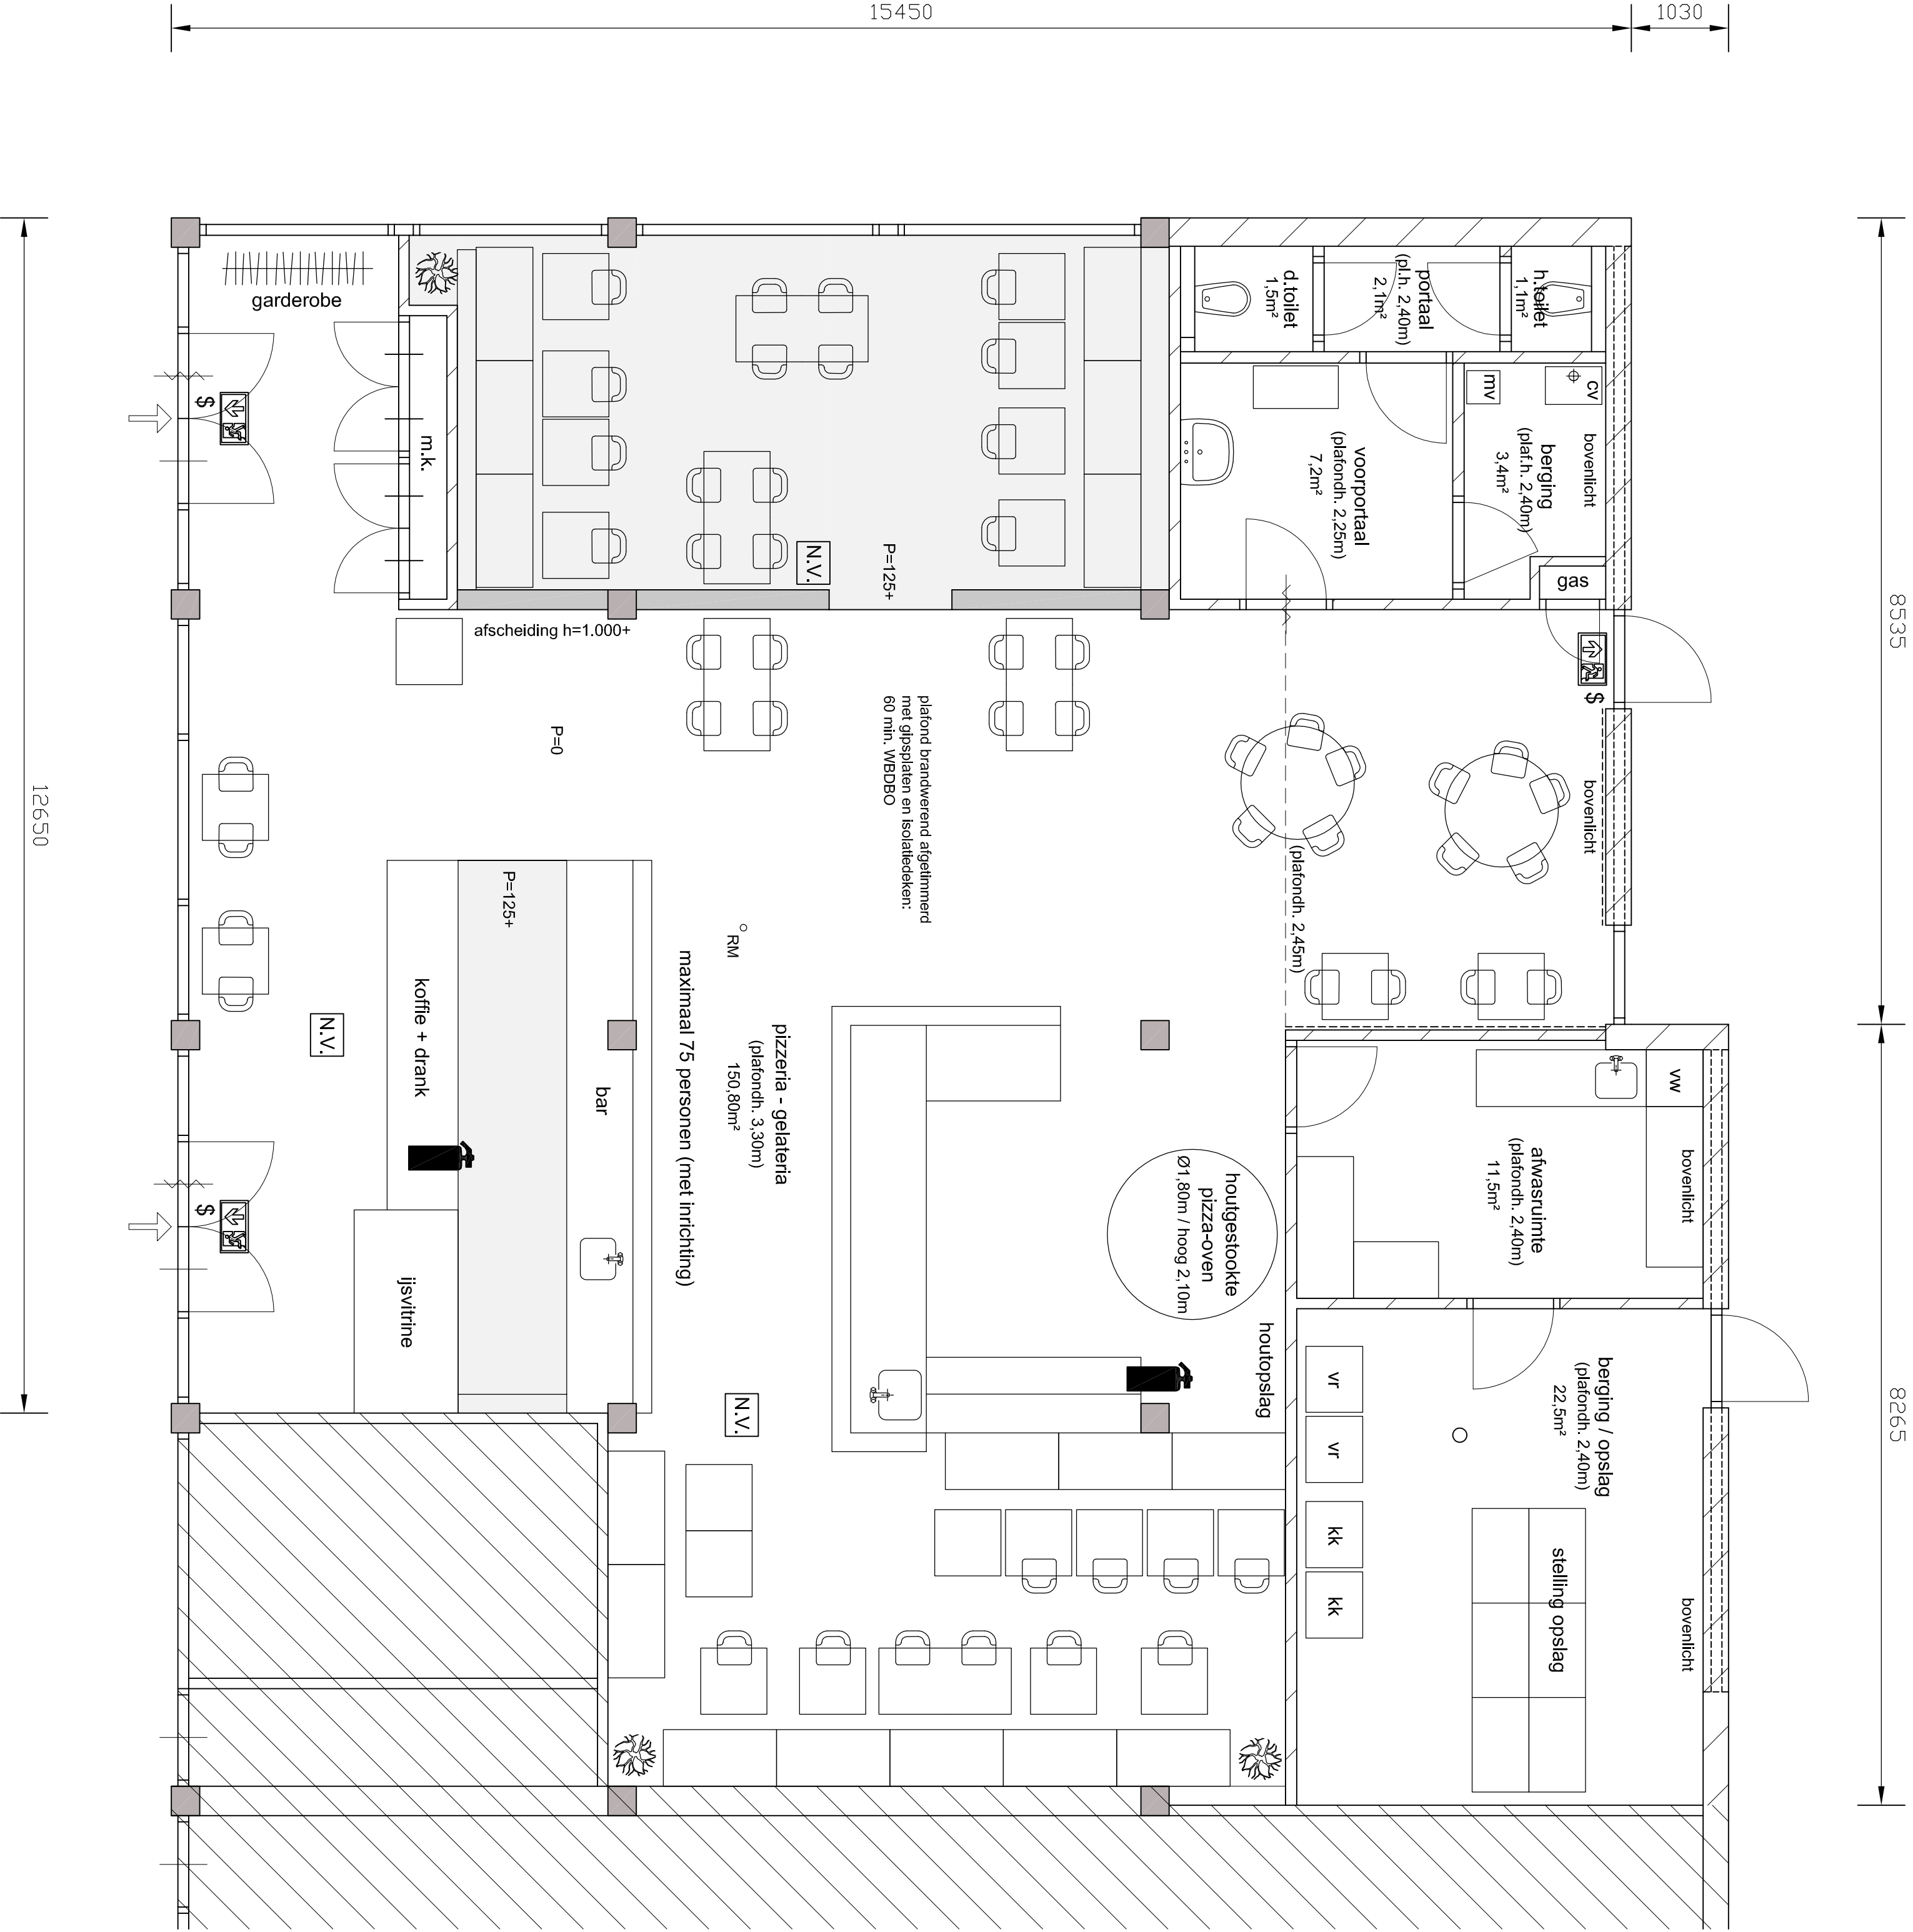

Begane grond

LEGENDA VOORZIENINGEN BRANDVEILIGHEID

Vluchtdeur te openen zonder sleutel


Zelfsluitende deur

Draagbaar blustoestel: 6 kg poederblusser

Verlichting aangesloten op voorziening noodstroom

Uitgang / nooduitgang

Rookmelder

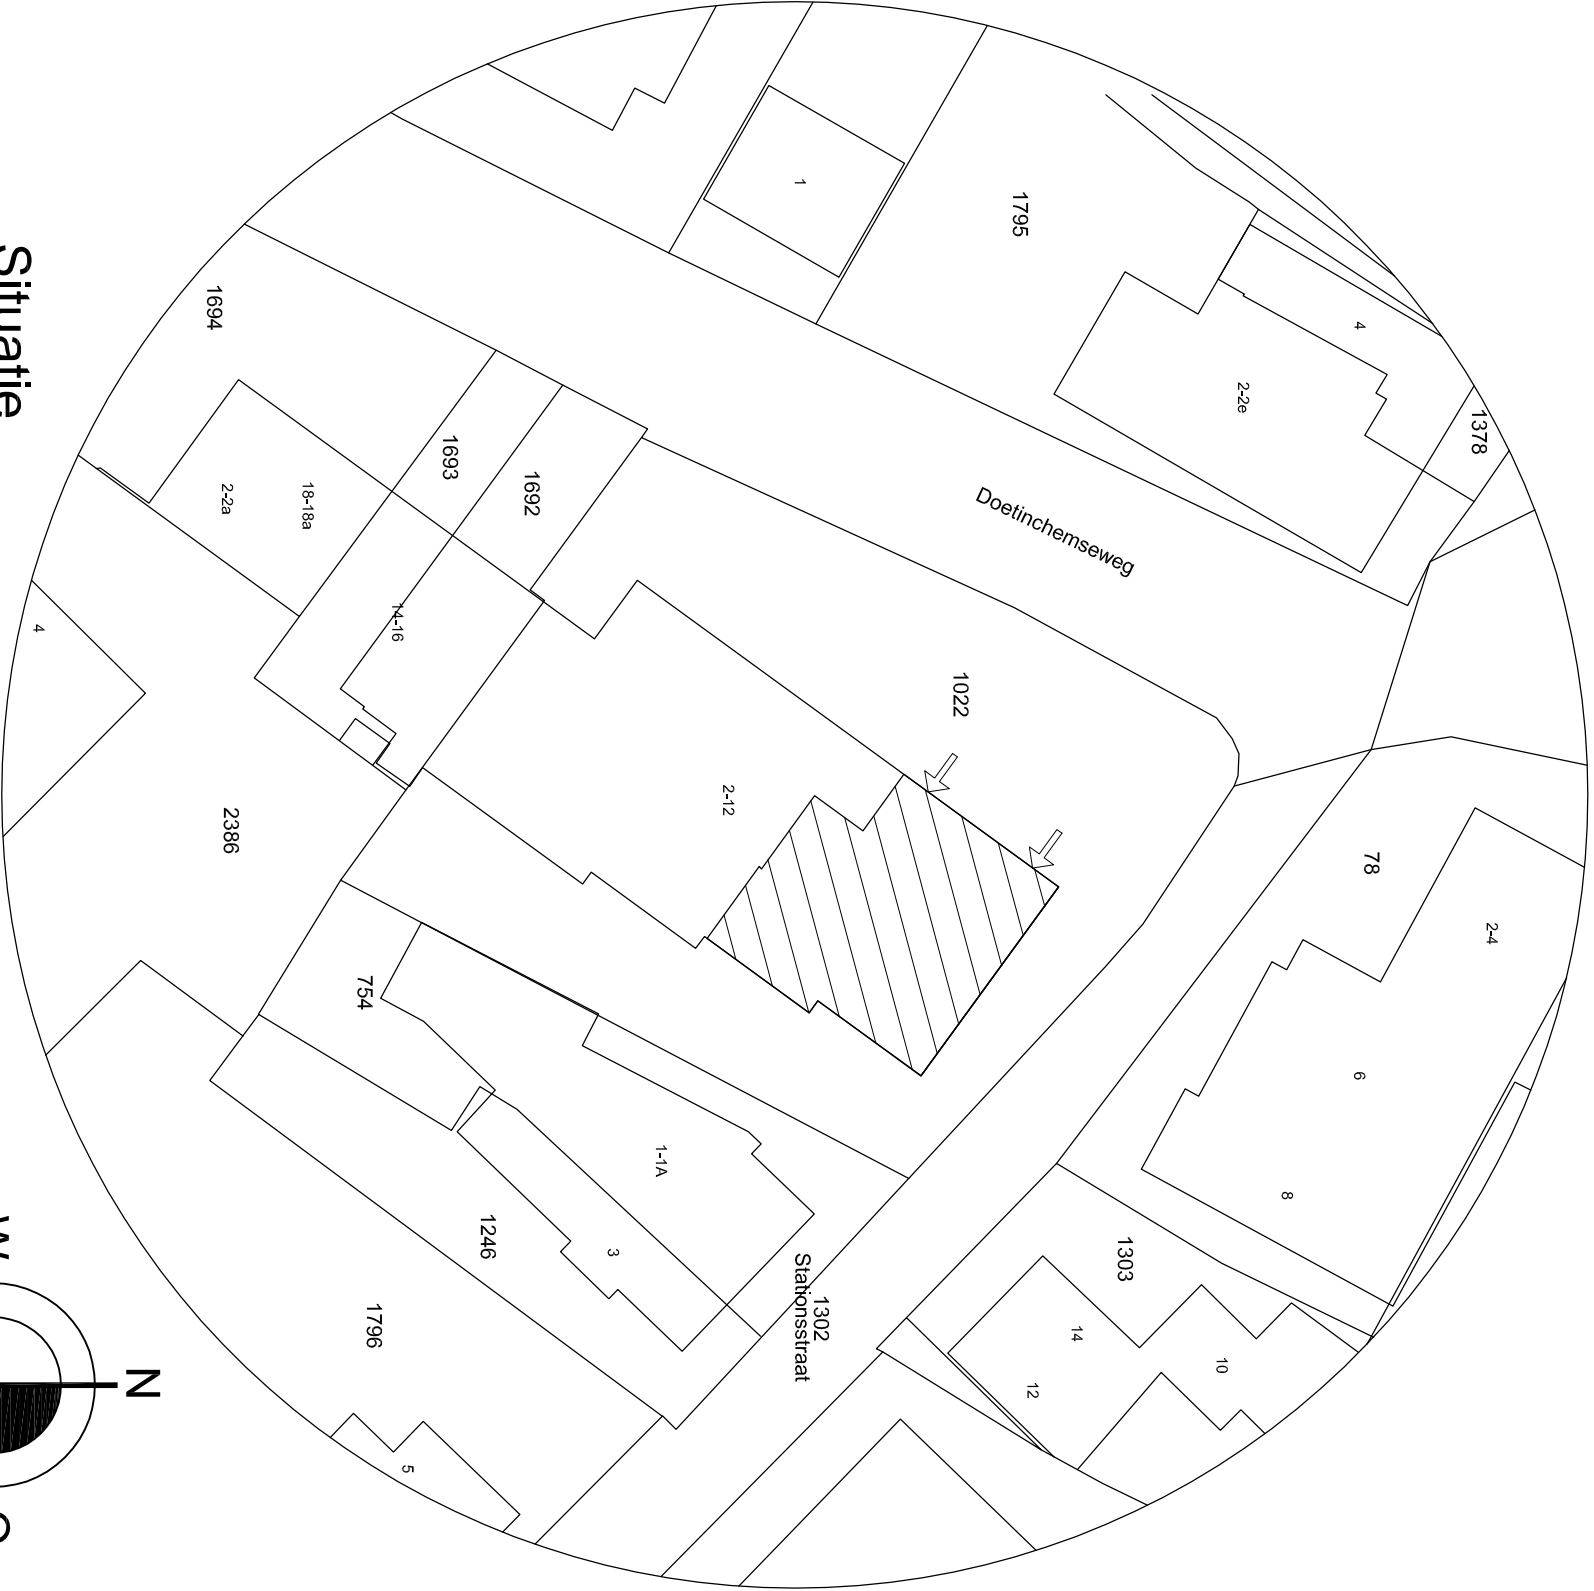

Situatie

kad. gem.: ZELHEM

sectie: O

nr.: 1022

schale: 1:500

Onderwerp:	Gebruiksomschrijving		
	Plattegrond en situatie		
	Project:	Pizzeria - Gelateria Altaverso aan de Doelrichseweg 2, 7021 BS Zaltbommel	
	Opdrachtgever:	Dhr. E.J. de Goe en dhr. T. Dorst, Stationsstraat 2, 7021 CK Zaltbommel	
Geleidend:	P. Wilkenink	Werknr.:	17.113
		Schaal:	1:50
		Datum:	30-08-2017
		Formaat:	A1
Bouwkundig tekenbureau	Definitief		
	Status:		