
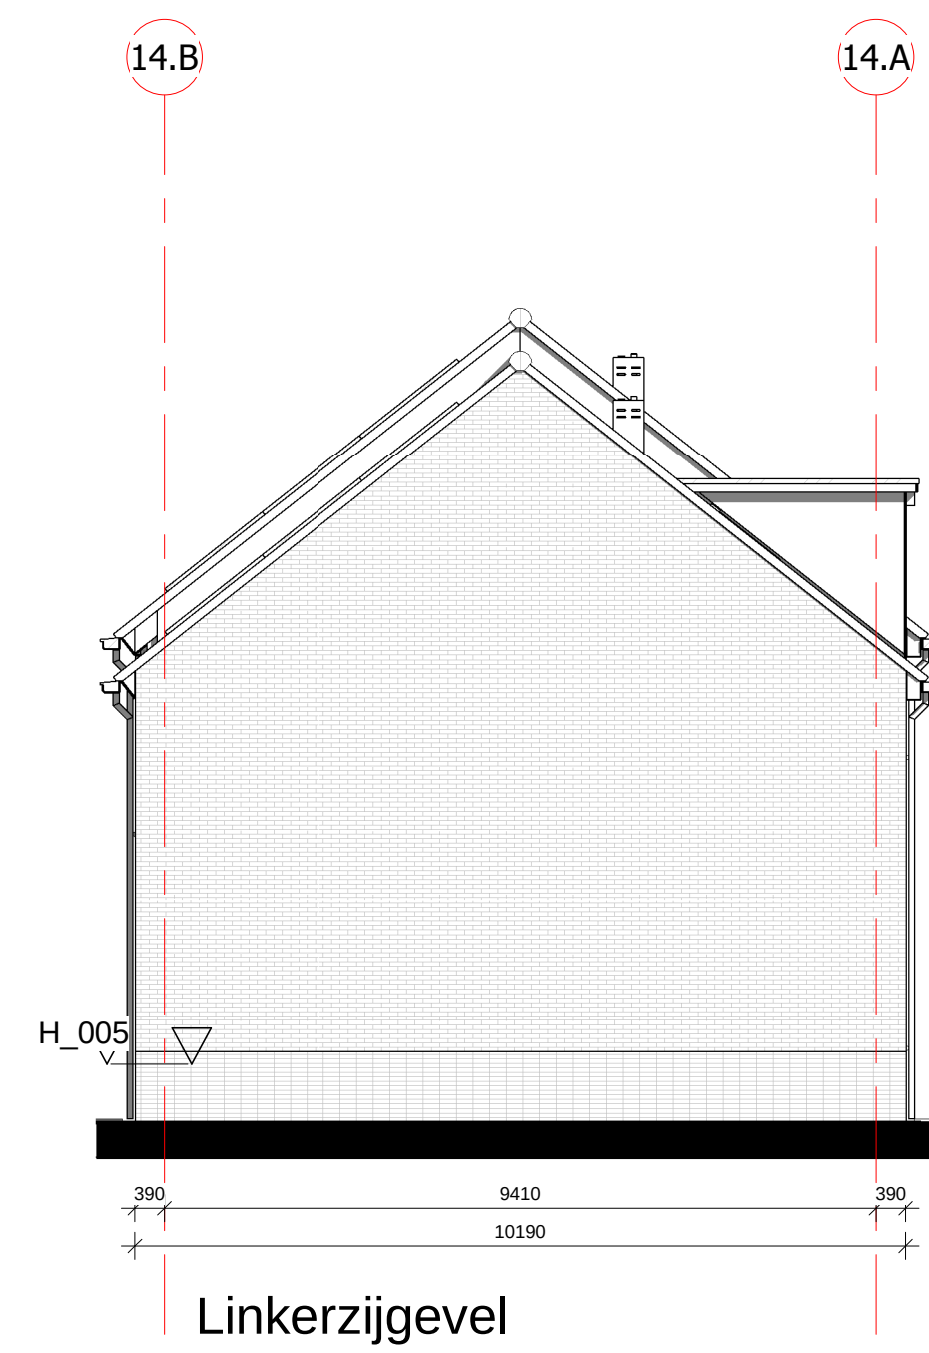
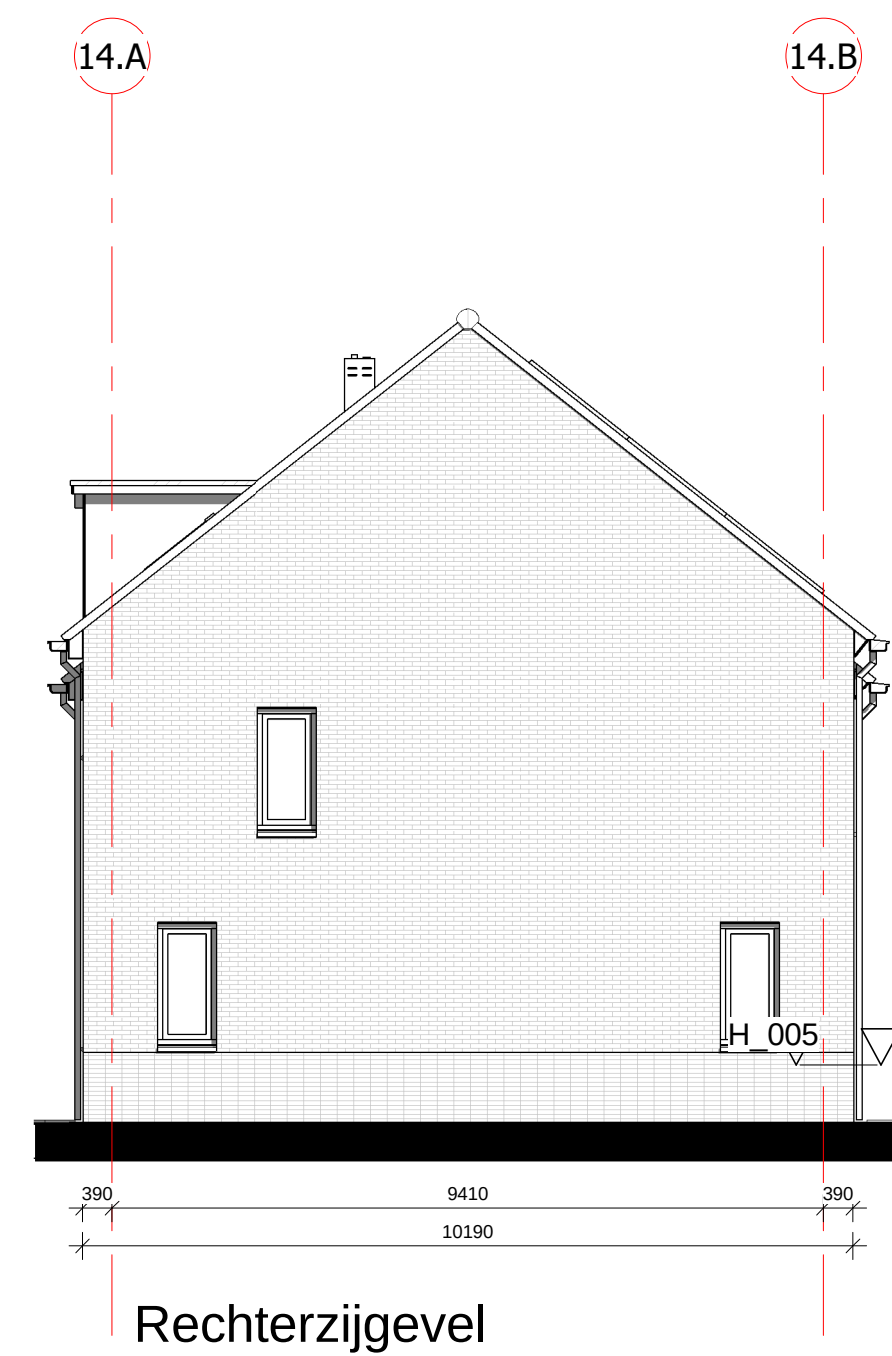


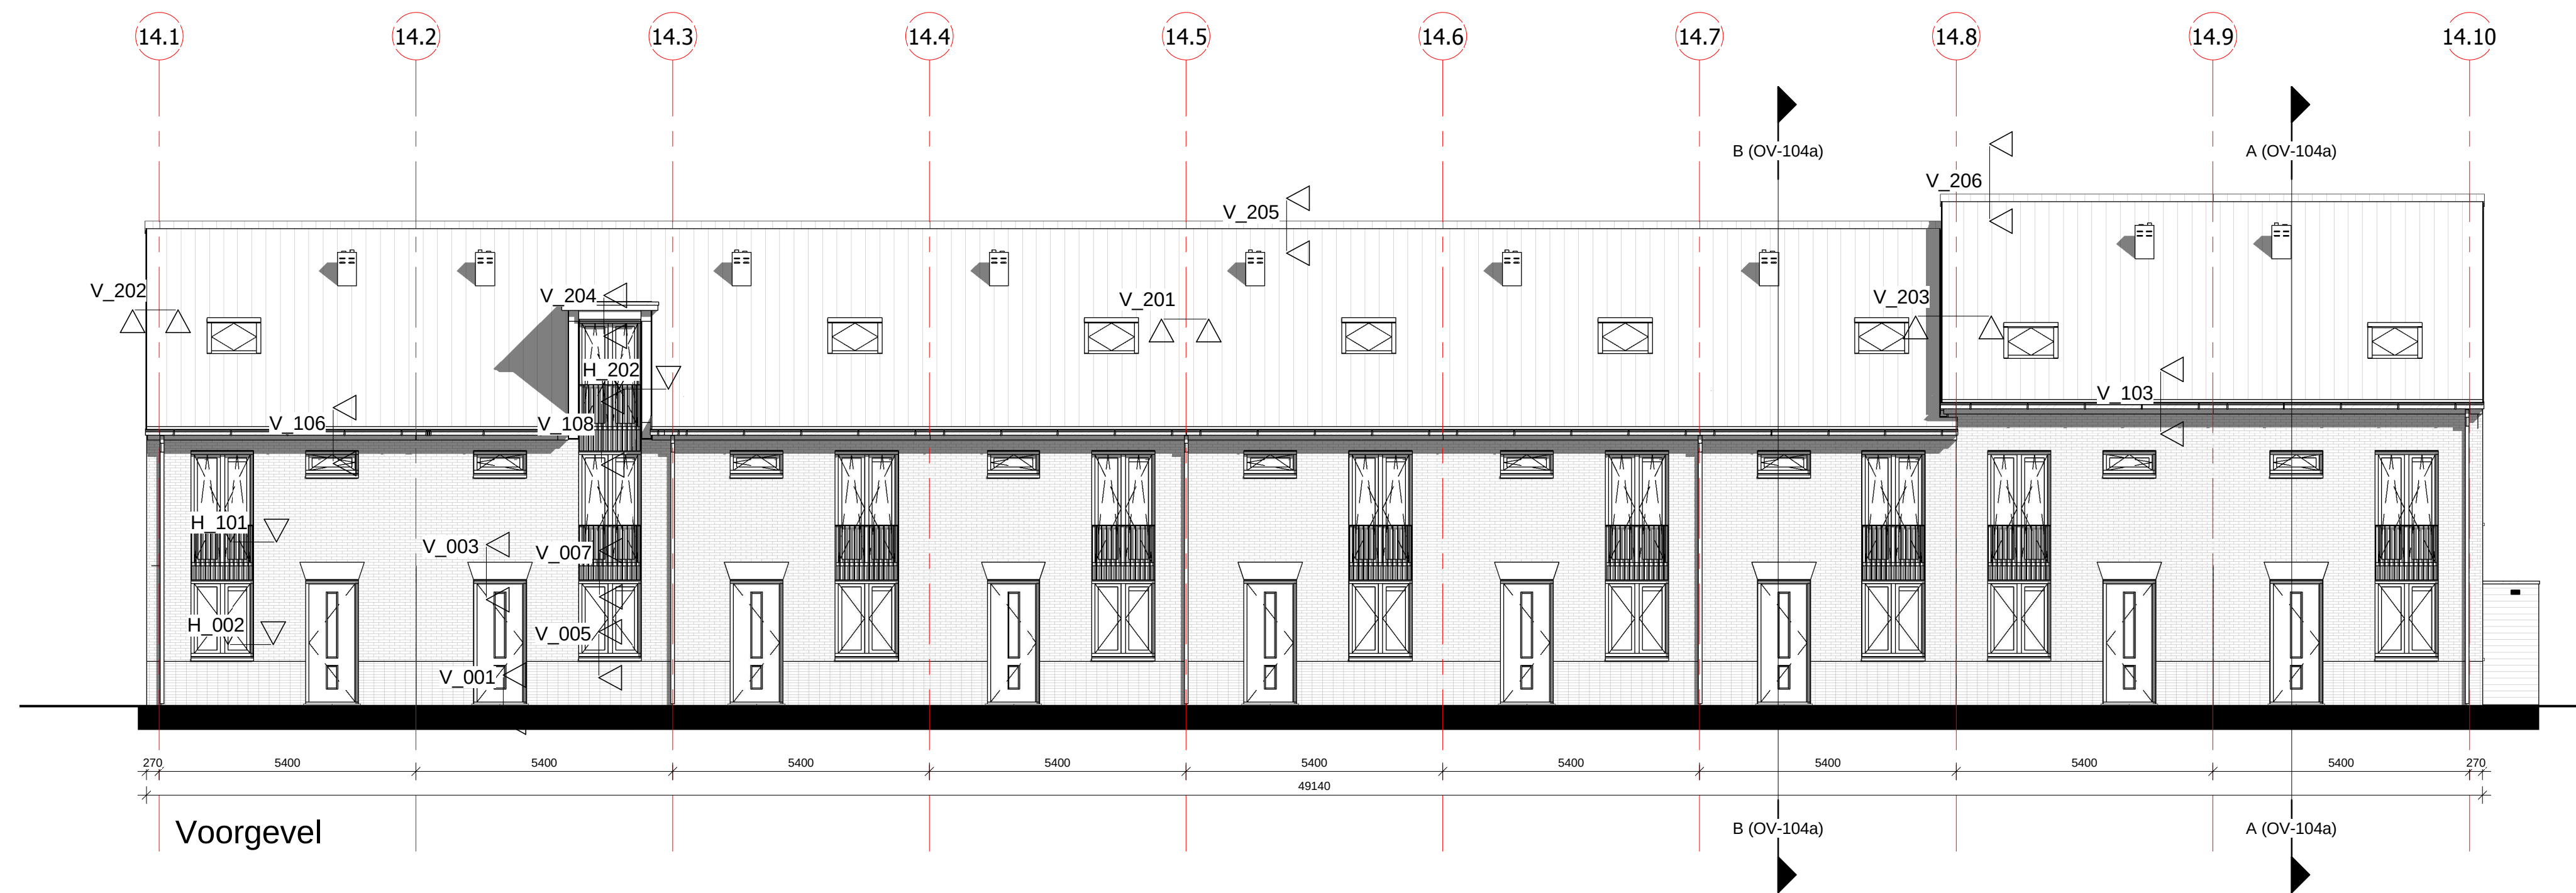

 Dura Vermeer Zuid West BV Rotterdam Airportplein 21 Postbus 1986 3000 BZ Rotterdam Telefoon: (010) 280 85 00 Fax: (010) 280 85 01 E-mail: dvb-zw@dura-vermeer.nl		tek. nr. : DE-05	fase : Bouwaanvraag	schaal 1:200 status Voorlopig projectnummer 4609
		gezien : J. van den Boogaard	datum : 20-12-2016	
		getekend : J. Hopman / S. van Dienst	gewijzigd :	
		afmeting : A3	wijzigingsnummer :	
		project : De broedvogel Fase 4 - blok 14		
		onderdeel: Detailoverzicht		