
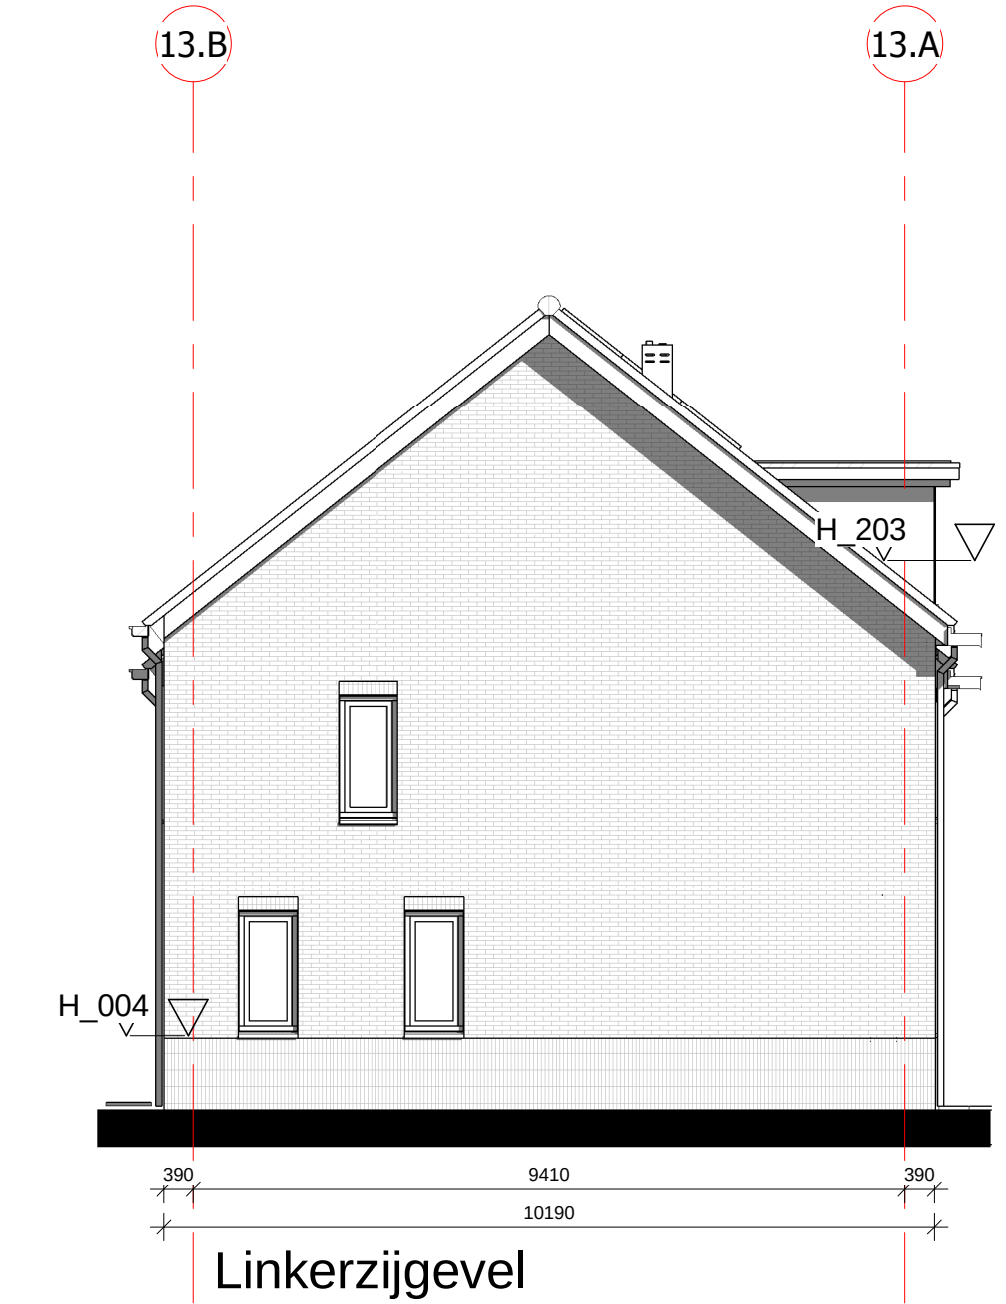
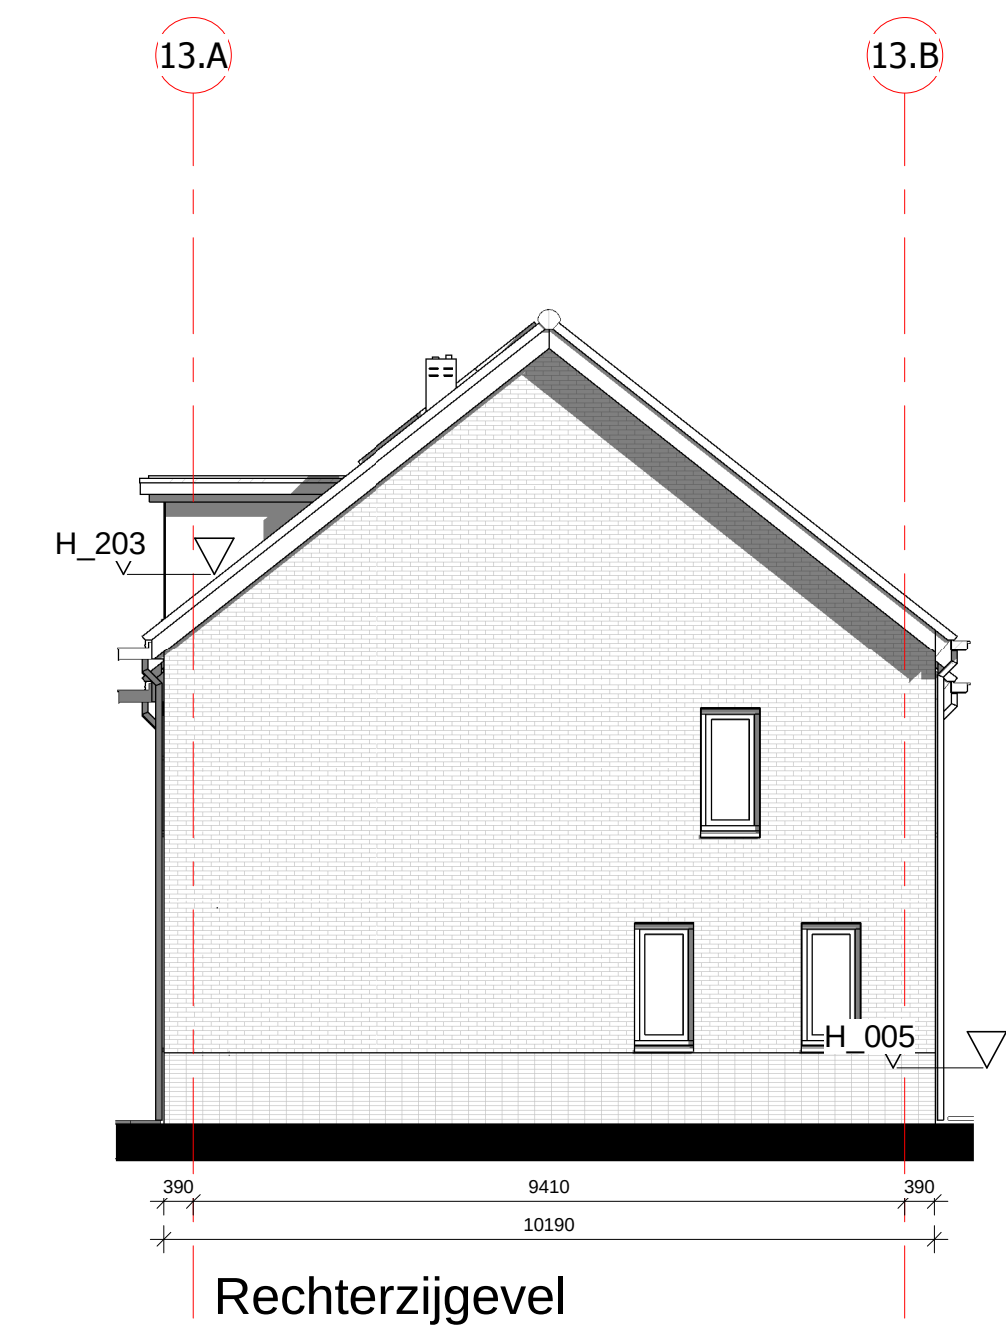


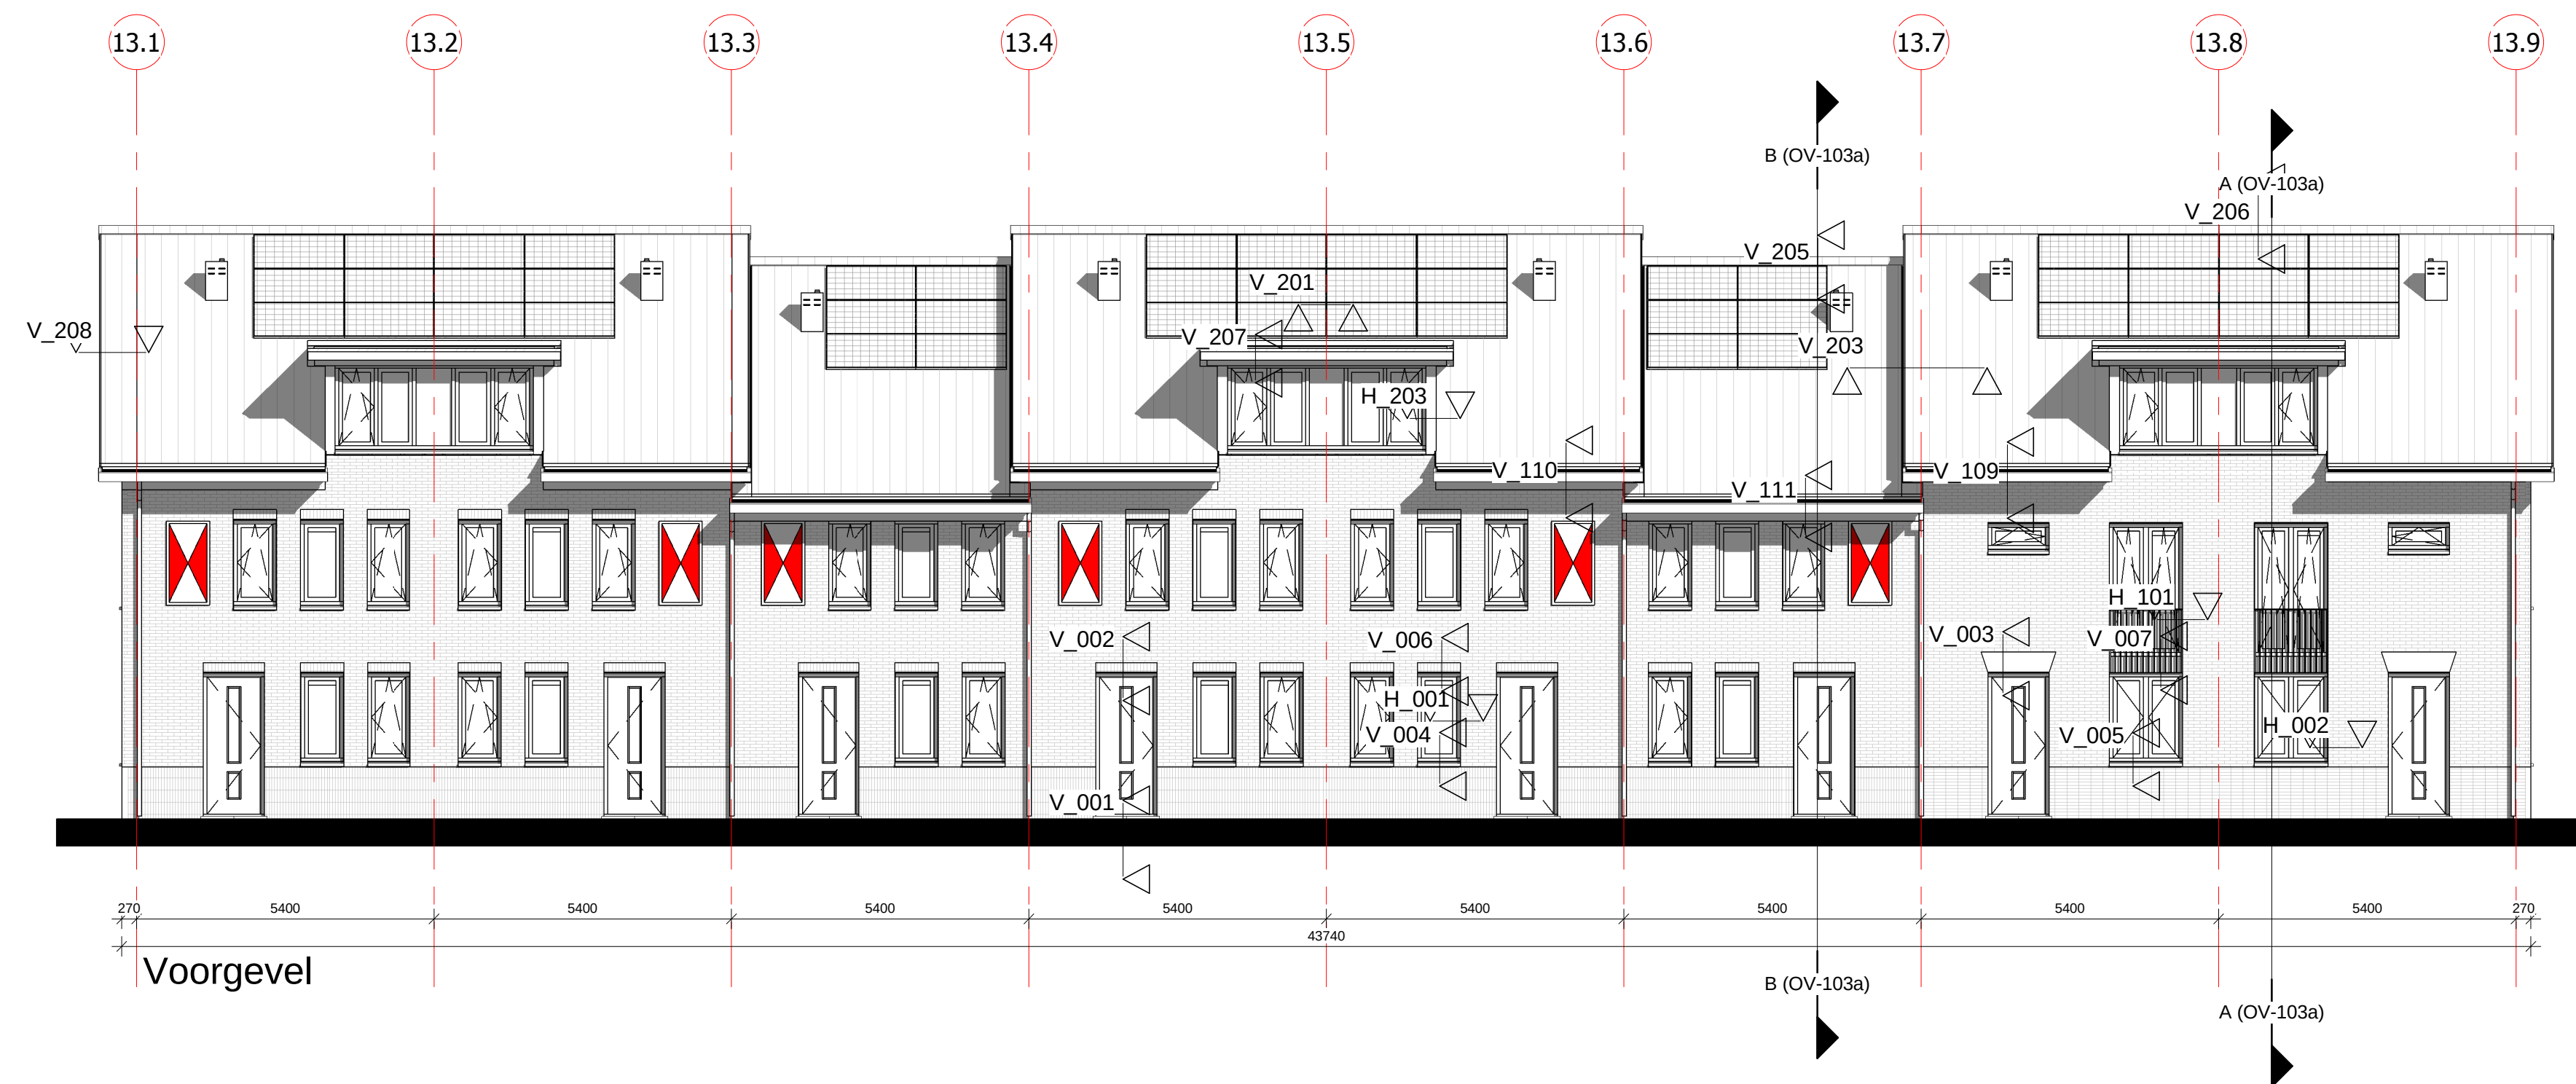

**DURAVERMEER**  
Maak van architectuur  
Dura Vermeer Zuid West BV  
Rotterdam Airportplein 21  
Postbus 1986  
3000 BZ Rotterdam  
Telefoon: (010) 280 85 00  
Fax: (010) 280 85 01  
E-mail: dnb-zw@dura-vermeer.nl

|            |                                |                  |                       |
|------------|--------------------------------|------------------|-----------------------|
| tek. nr.   | : DE-04                        | fase             | : Bouwaanvraag        |
| gezien     | : J. van den Boogaard          | datum            | : 20-12-2016          |
| getekend   | : J. Hopman / S. van Dienst    | gewijzigd        | :                     |
| afmeting   | : A3                           | wijzigingsnummer | :                     |
| project    | De broedvogel Fase 4 - blok 13 |                  |                       |
| onderdeel: | Detailoverzicht                |                  |                       |
|            |                                |                  | schaal<br>1:200       |
|            |                                |                  | status<br>Voorlopig   |
|            |                                |                  | projectnummer<br>4609 |