


Tekeningenlijst details Bouwaanvraag							
Blad	Tekeningnaam	Onderdeel	Formaat	Schaal	Getekend	Gezien	Datum
BD-H01	Detail BD-H01	onderdeel	A3 (liggend)	Schaal	getekend	gezien	datum
BD-H02	Detail BD-H02	onderdeel	A3 (liggend)	Schaal	getekend	gezien	datum
BD-V01	Detail BD-V01	onderdeel	A3 (liggend)	Schaal	getekend	gezien	datum
BD-V02	Detail BD-V02	onderdeel	A3 (liggend)	Schaal	getekend	gezien	datum



Dura Vermeer Zuid West BV
Rotterdam Airportplein 21
Postbus 1986
3000 BZ Rotterdam
Telefoon: (010) 280 85 00
Fax: (010) 280 85 01
E-mail: dvb-zw@duravermeer.nl

tek. nr	:	DE-01	fase	:	Bouwaanvraag
gezien	:	gezien	datum	:	datum
getekend	:	getekend	gewijzigd	:	gewijzigd
afmeting	:	A3 (liggend)	wijzigingsnummer	:	wijzigingsnummer
project	:	De Broedvogel Fase 4 - blok 12			schaal
onderdeel:		Voorblad			Schaal
					status
					status
					projectnummer
					4609

12.A

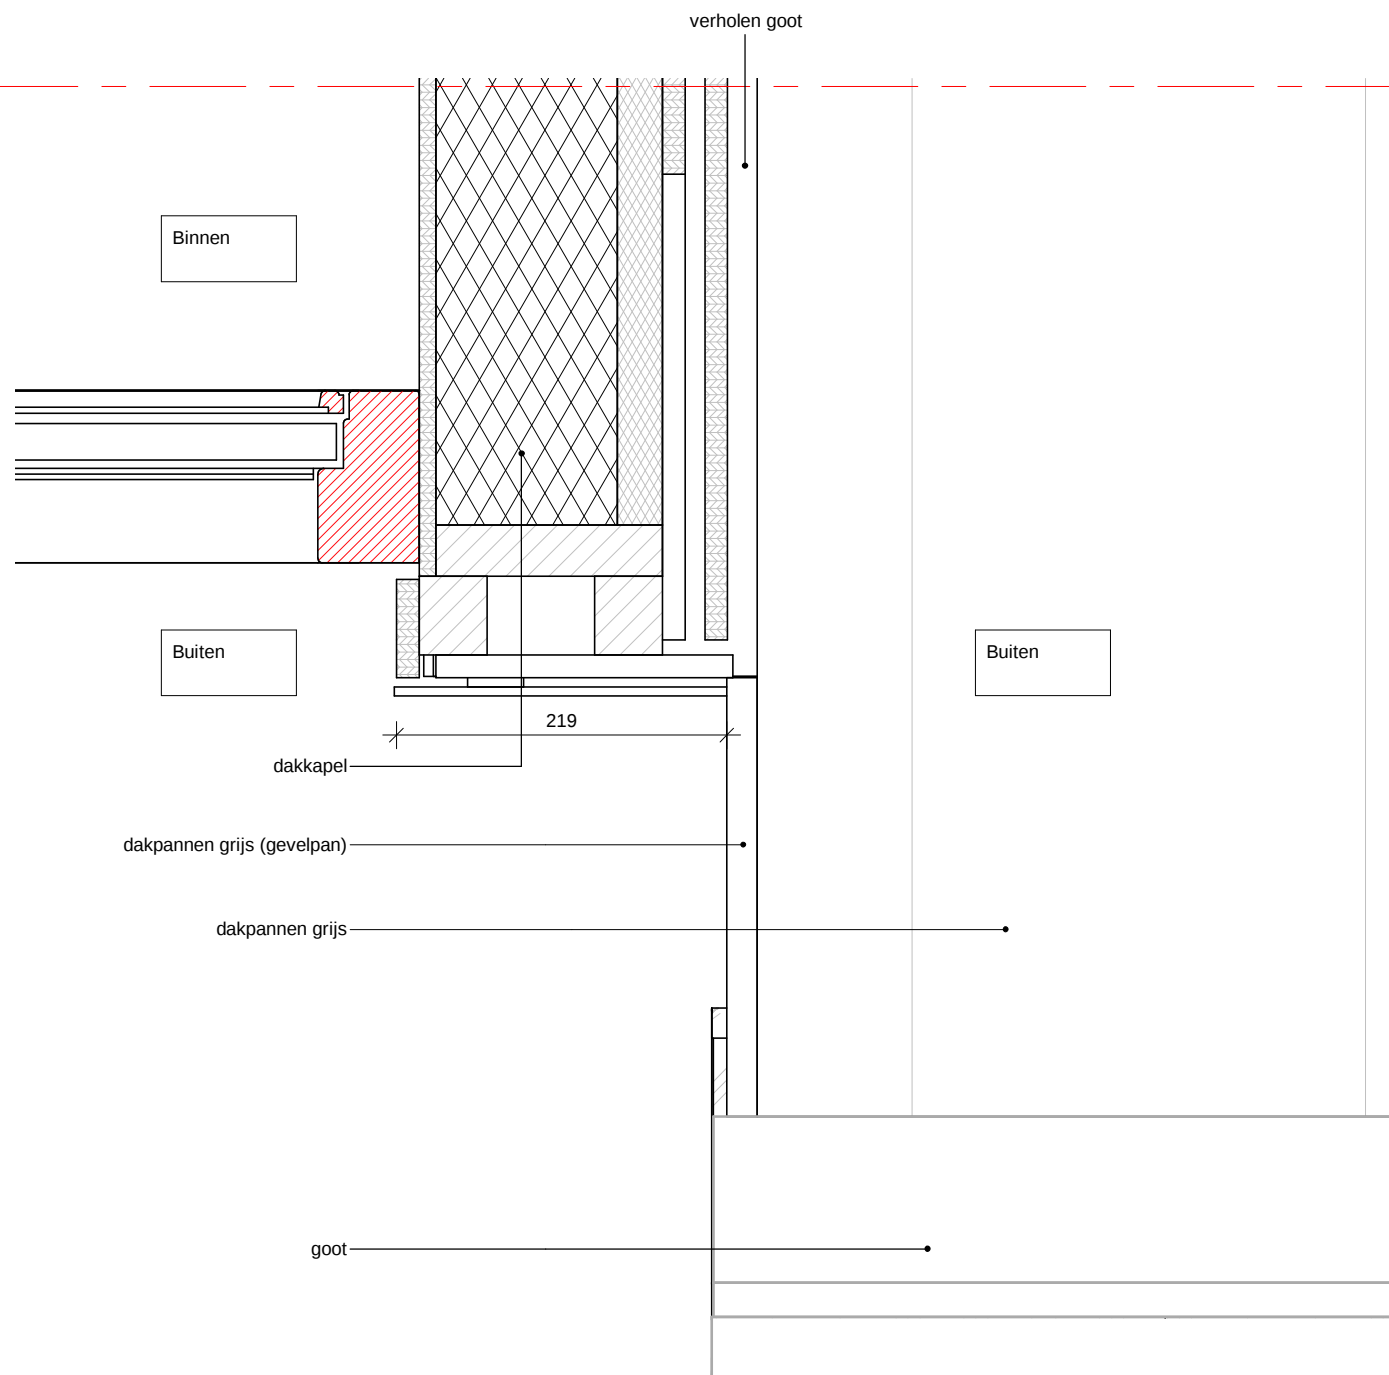

12.A

De Broedvogel f4

Blok 12

omschrijving dakkapel - Oud Hollandsch

schaal 1:5

datum

20-12-2016

afmeting A3 (liggend)


gewijzigd



DURA VERMEER
Waarmaken van ambities

tekeningnummer
H_201
projectnummer
4609

12.A

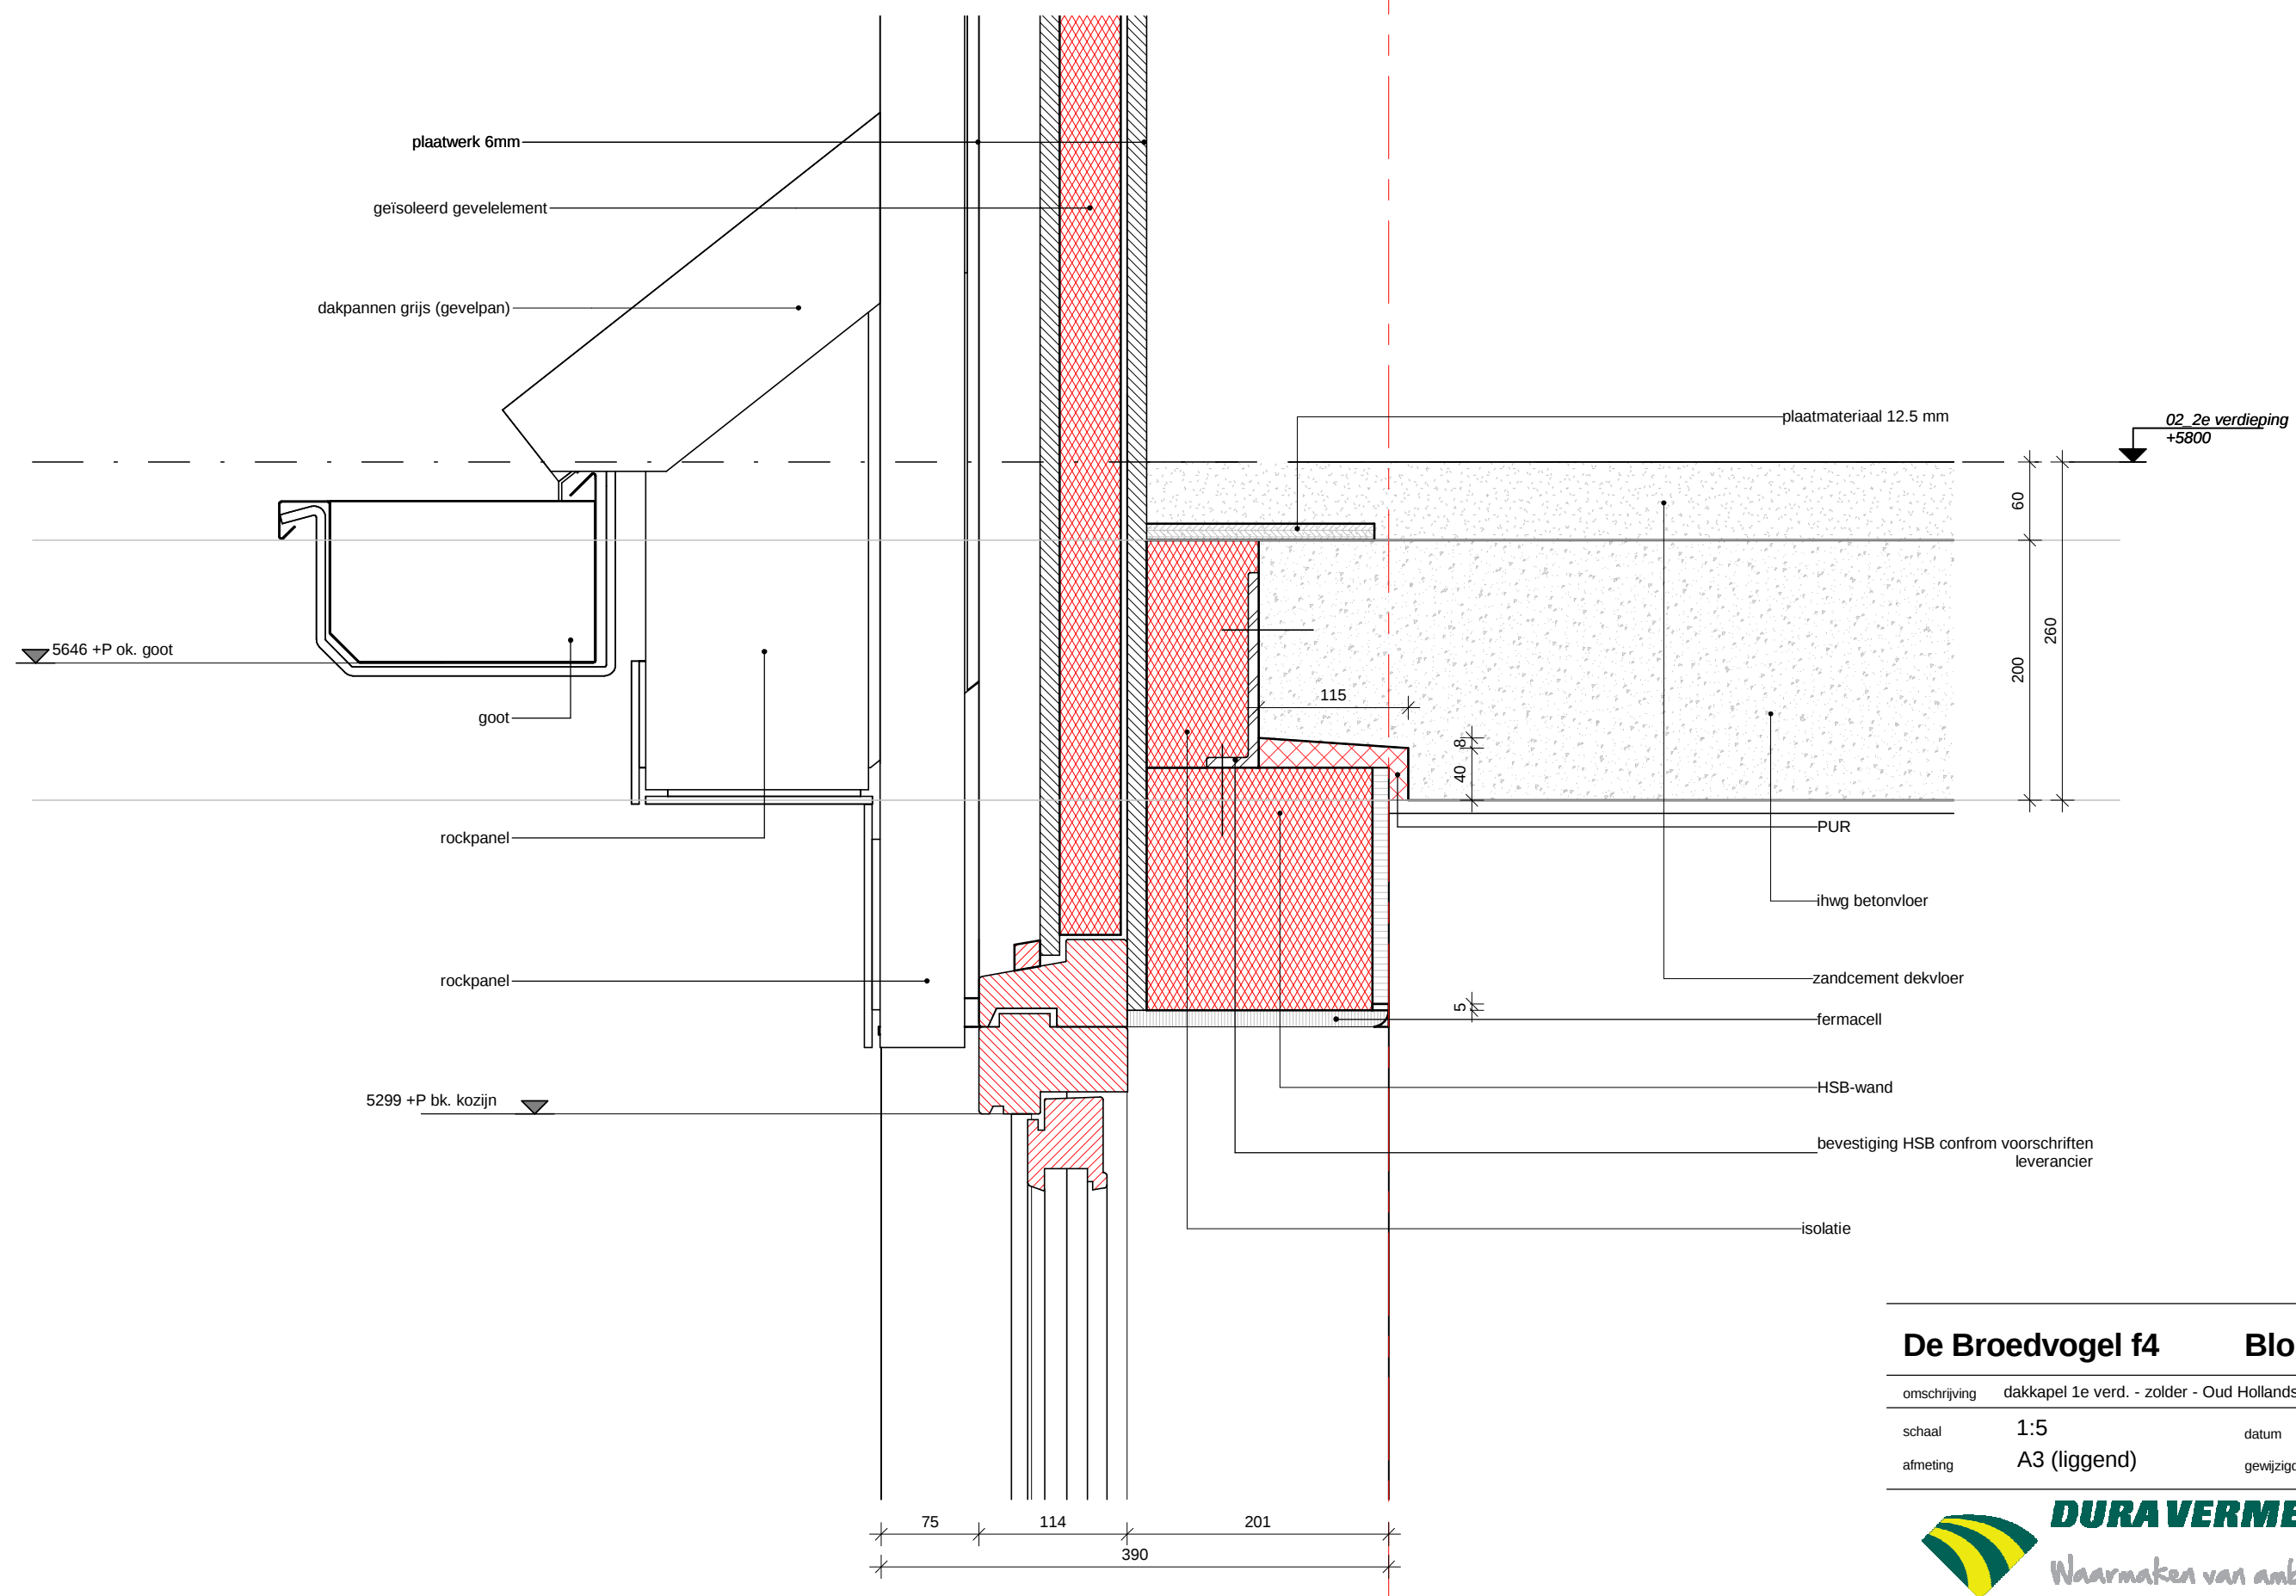

De Broedvogel f4		Blok 12	
omschrijving	dakkapel 1e verd. - zolder - Oud Hollandsch		
schaal	1:5	datum	20-12-2016
afmeting	A3 (liggend)	gewijzigd	



tekeningnummer
V_107
projectnummer
4609