
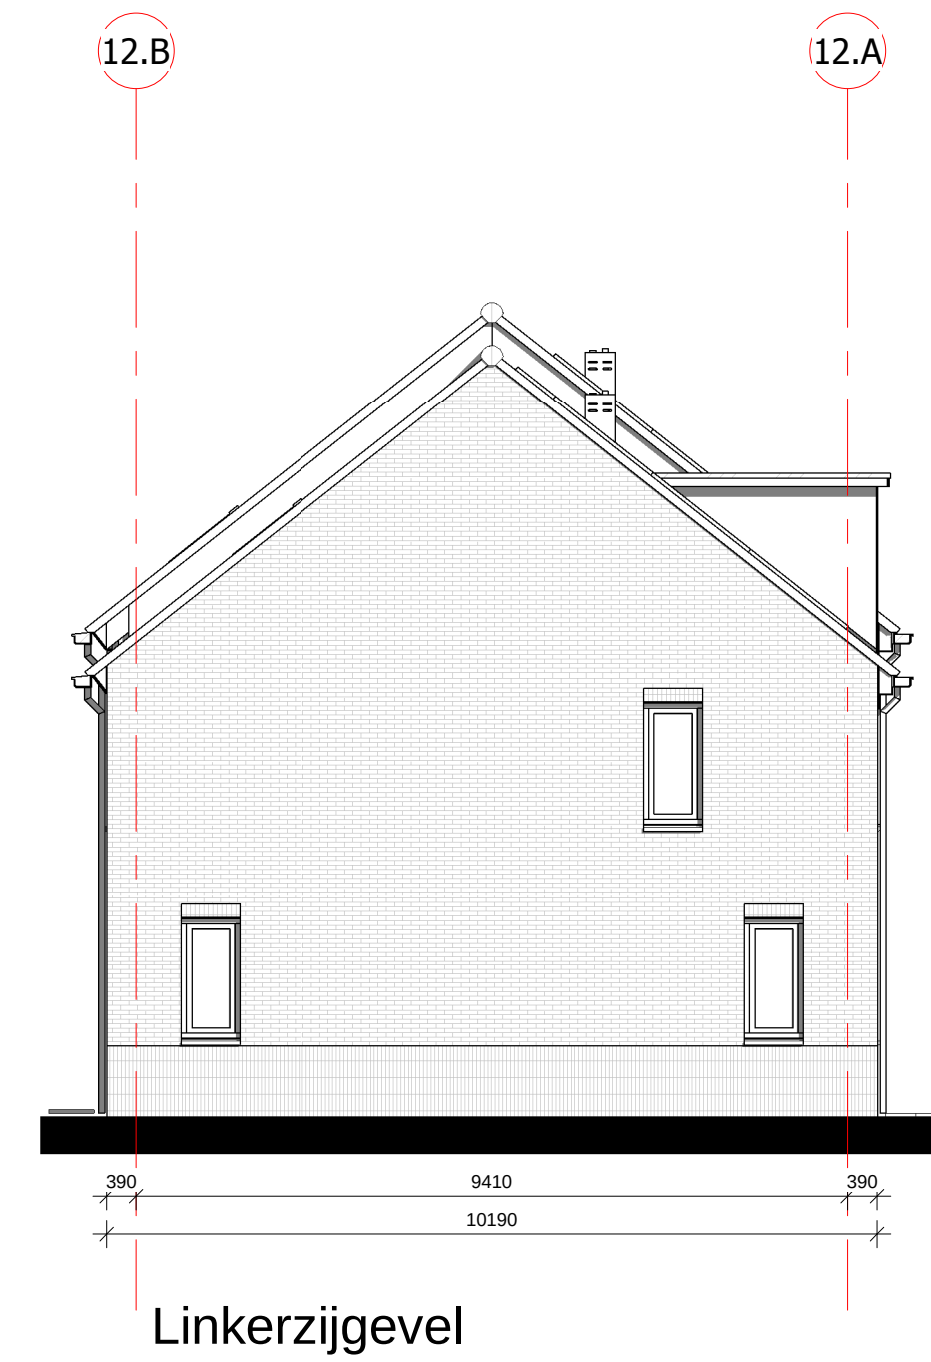
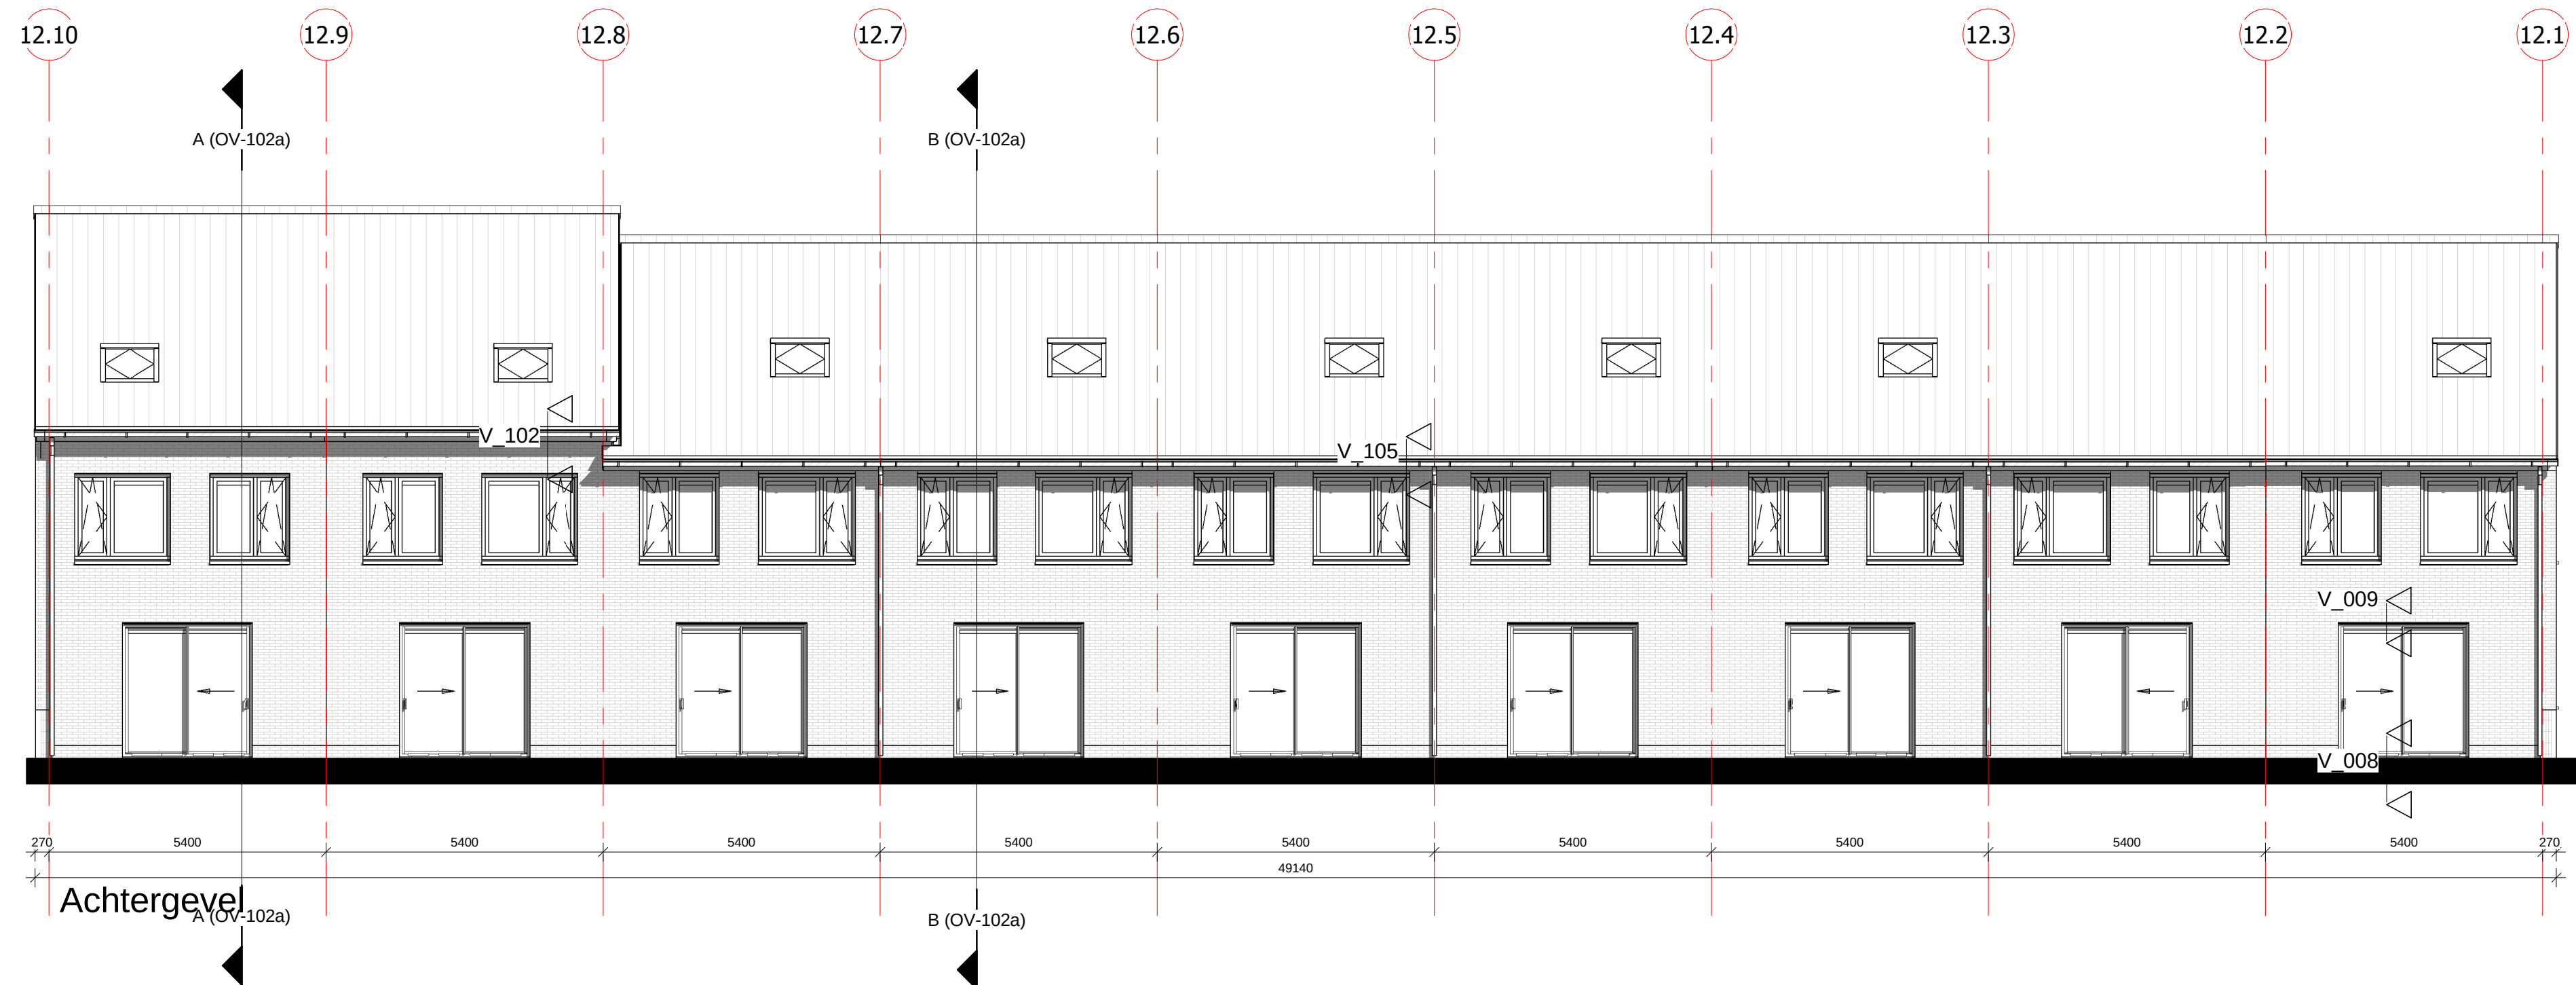
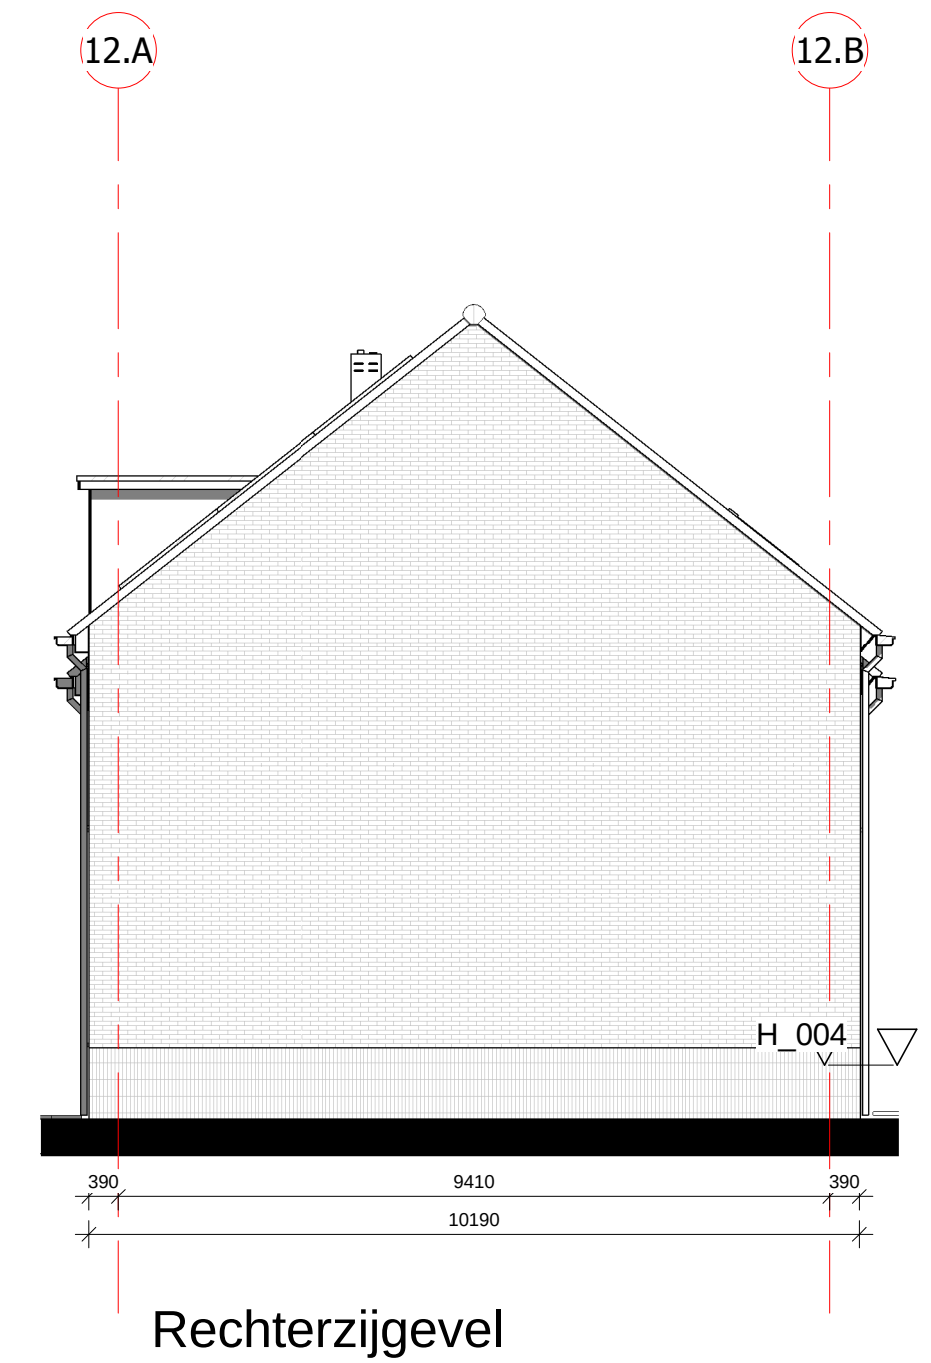


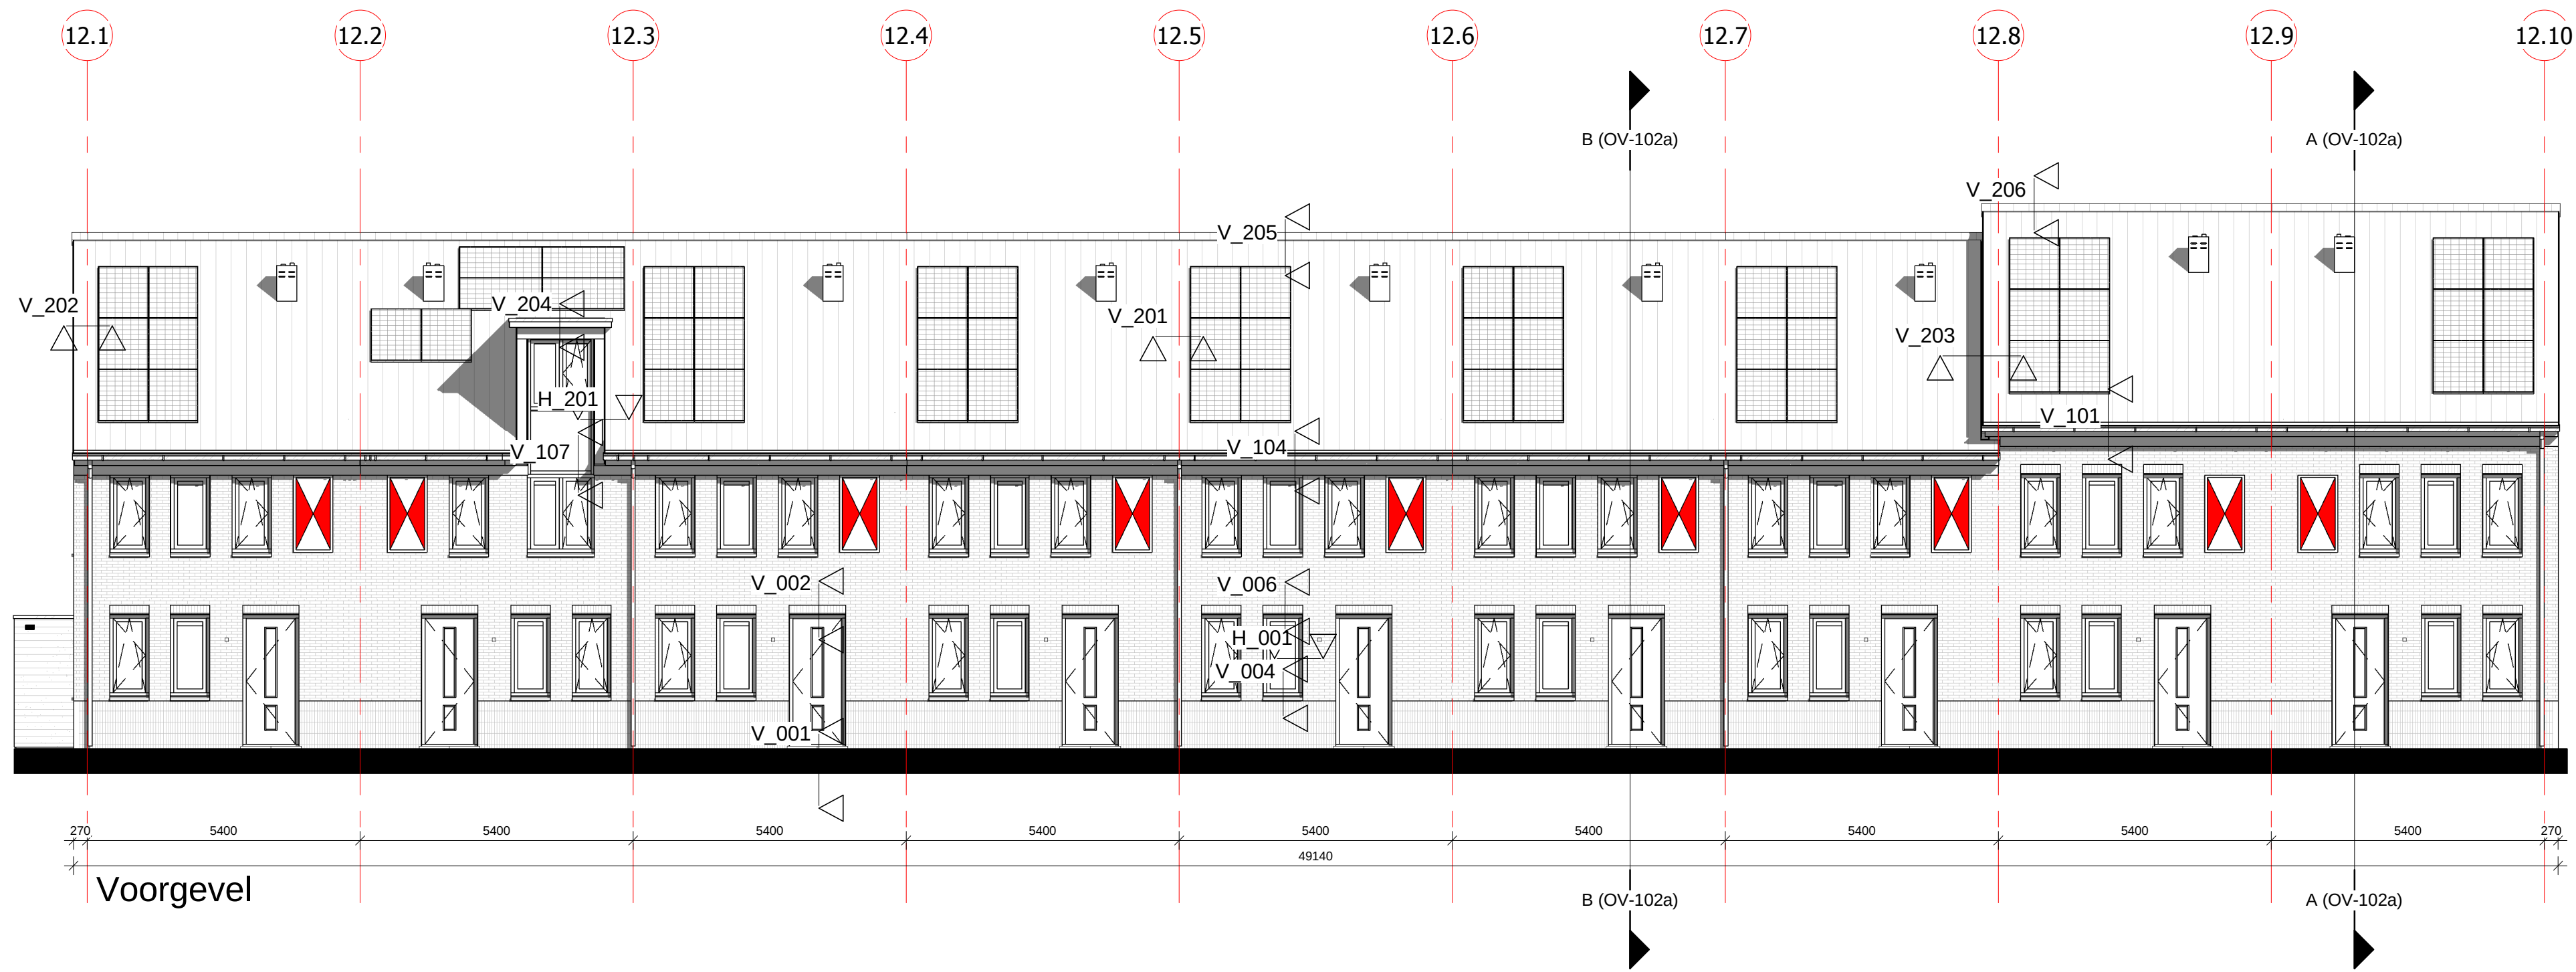

 DURA VERMEER Maakten van nabijhe		tek. nr. :	DE-03	fase :	Bouwaanvraag	
		gezien :	J. van den Boogaard	datum :	20-12-2016	
		getekend :	J. Hopman / S. van Dienst	gewijzigd :		
		afmeting :	A3	wijzigingsnummer :		
Dura Vermeer Zuid West BV Rotterdam Airportplein 21 Postbus 1986 3000 BZ Rotterdam Telefoon: (010) 280 85 00 Fax: (010) 280 85 01 E-mail: dvb-zw@dura-vermeer.nl		project :				De Broedvogel Fase 4 - blok 12
		onderdeel:				Detailoverzicht
						schaal 1:200 status Voorlopig projectnummer 4609