
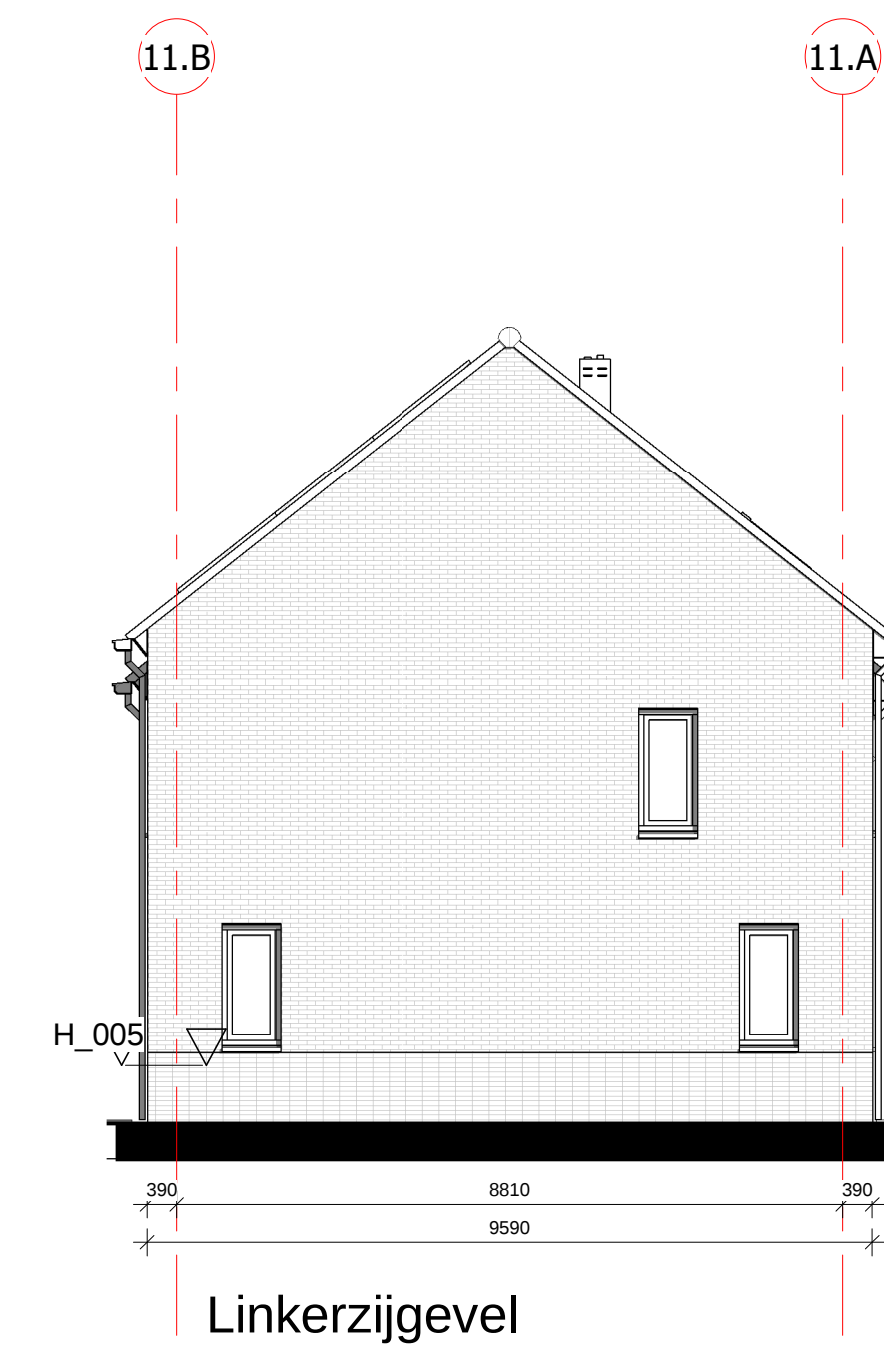
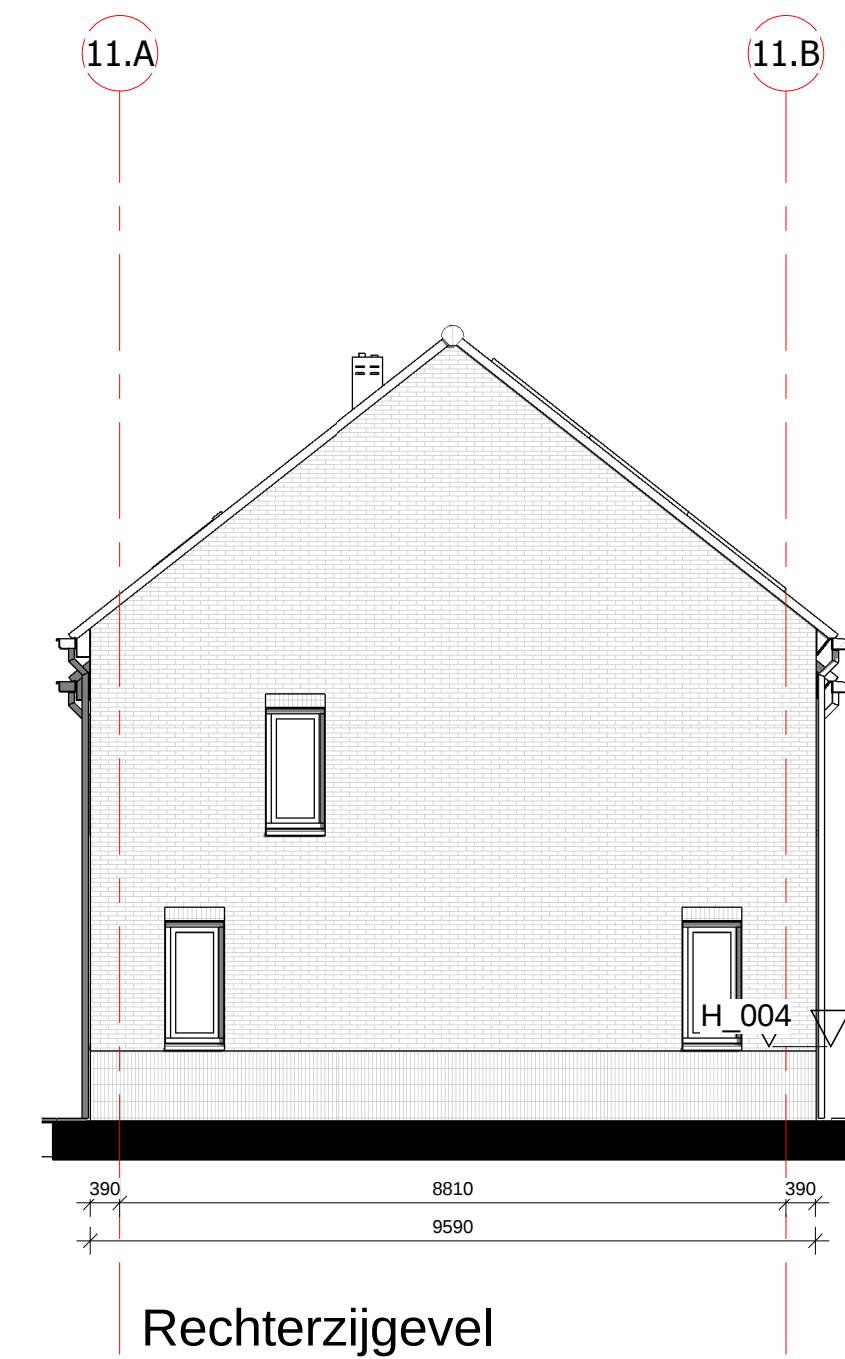


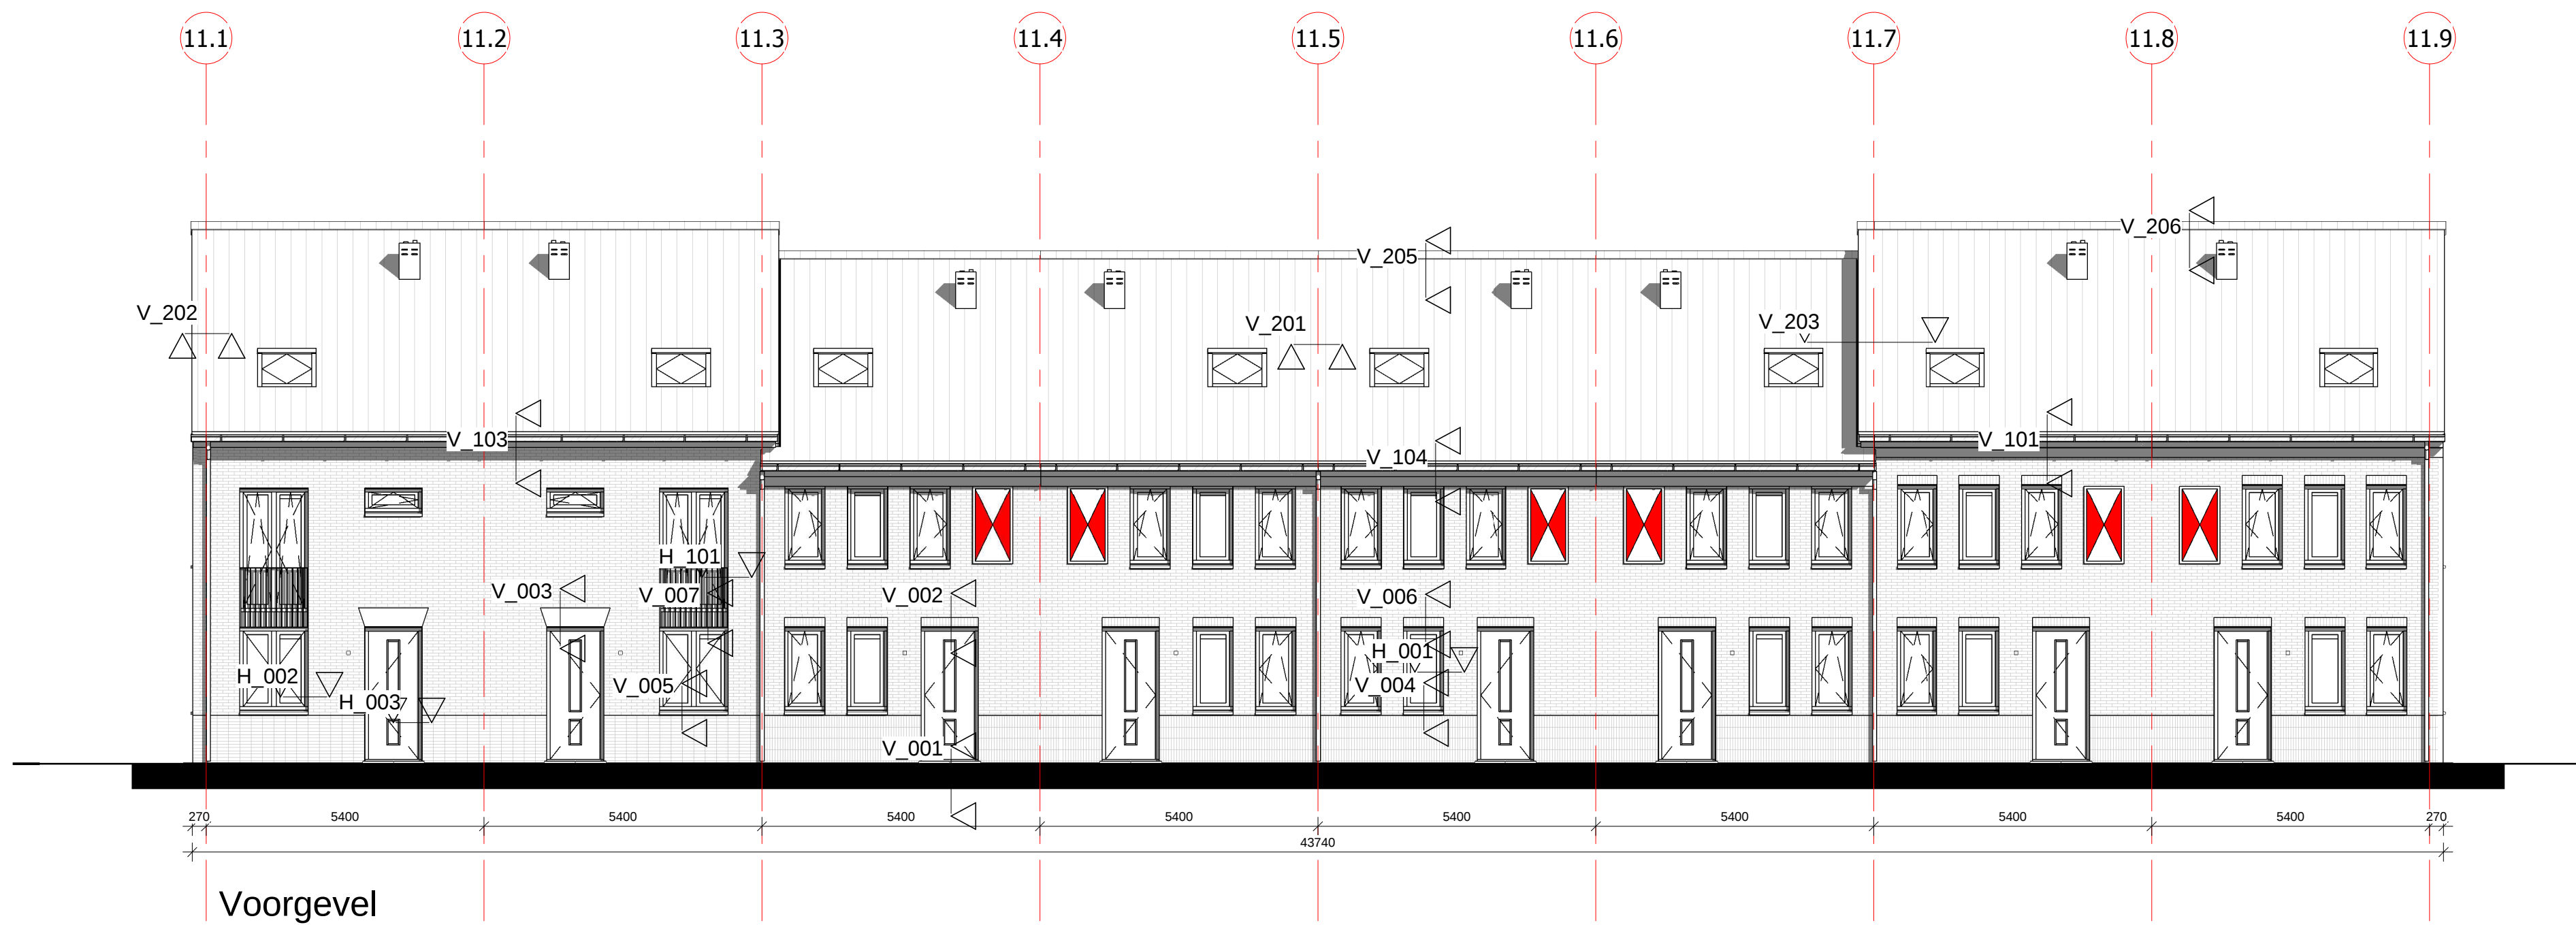

 Dura Vermeer Zuid West BV Rotterdam Airportplein 21 Postbus 1986 3000 BZ Rotterdam Telefoon: (010) 280 85 00 Fax: (010) 280 85 01 E-mail: dvt-zw@dura-vermeer.nl		tek. nr : DE-02		fase : Bouwaanvraag	
		gezien : J. van den Boogaard	datum : 20-12-2016		
		getekend : J. Hopman / S. van Dienst	gewijzigd :		
		afmeting : A3	wijzigingsnummer :		
project : De Broedvogel F4 - blok 11					
onderdeel: Detailoverzicht					
				schaal	1:200
				status	Voorlopig
				projectnummer	4609