


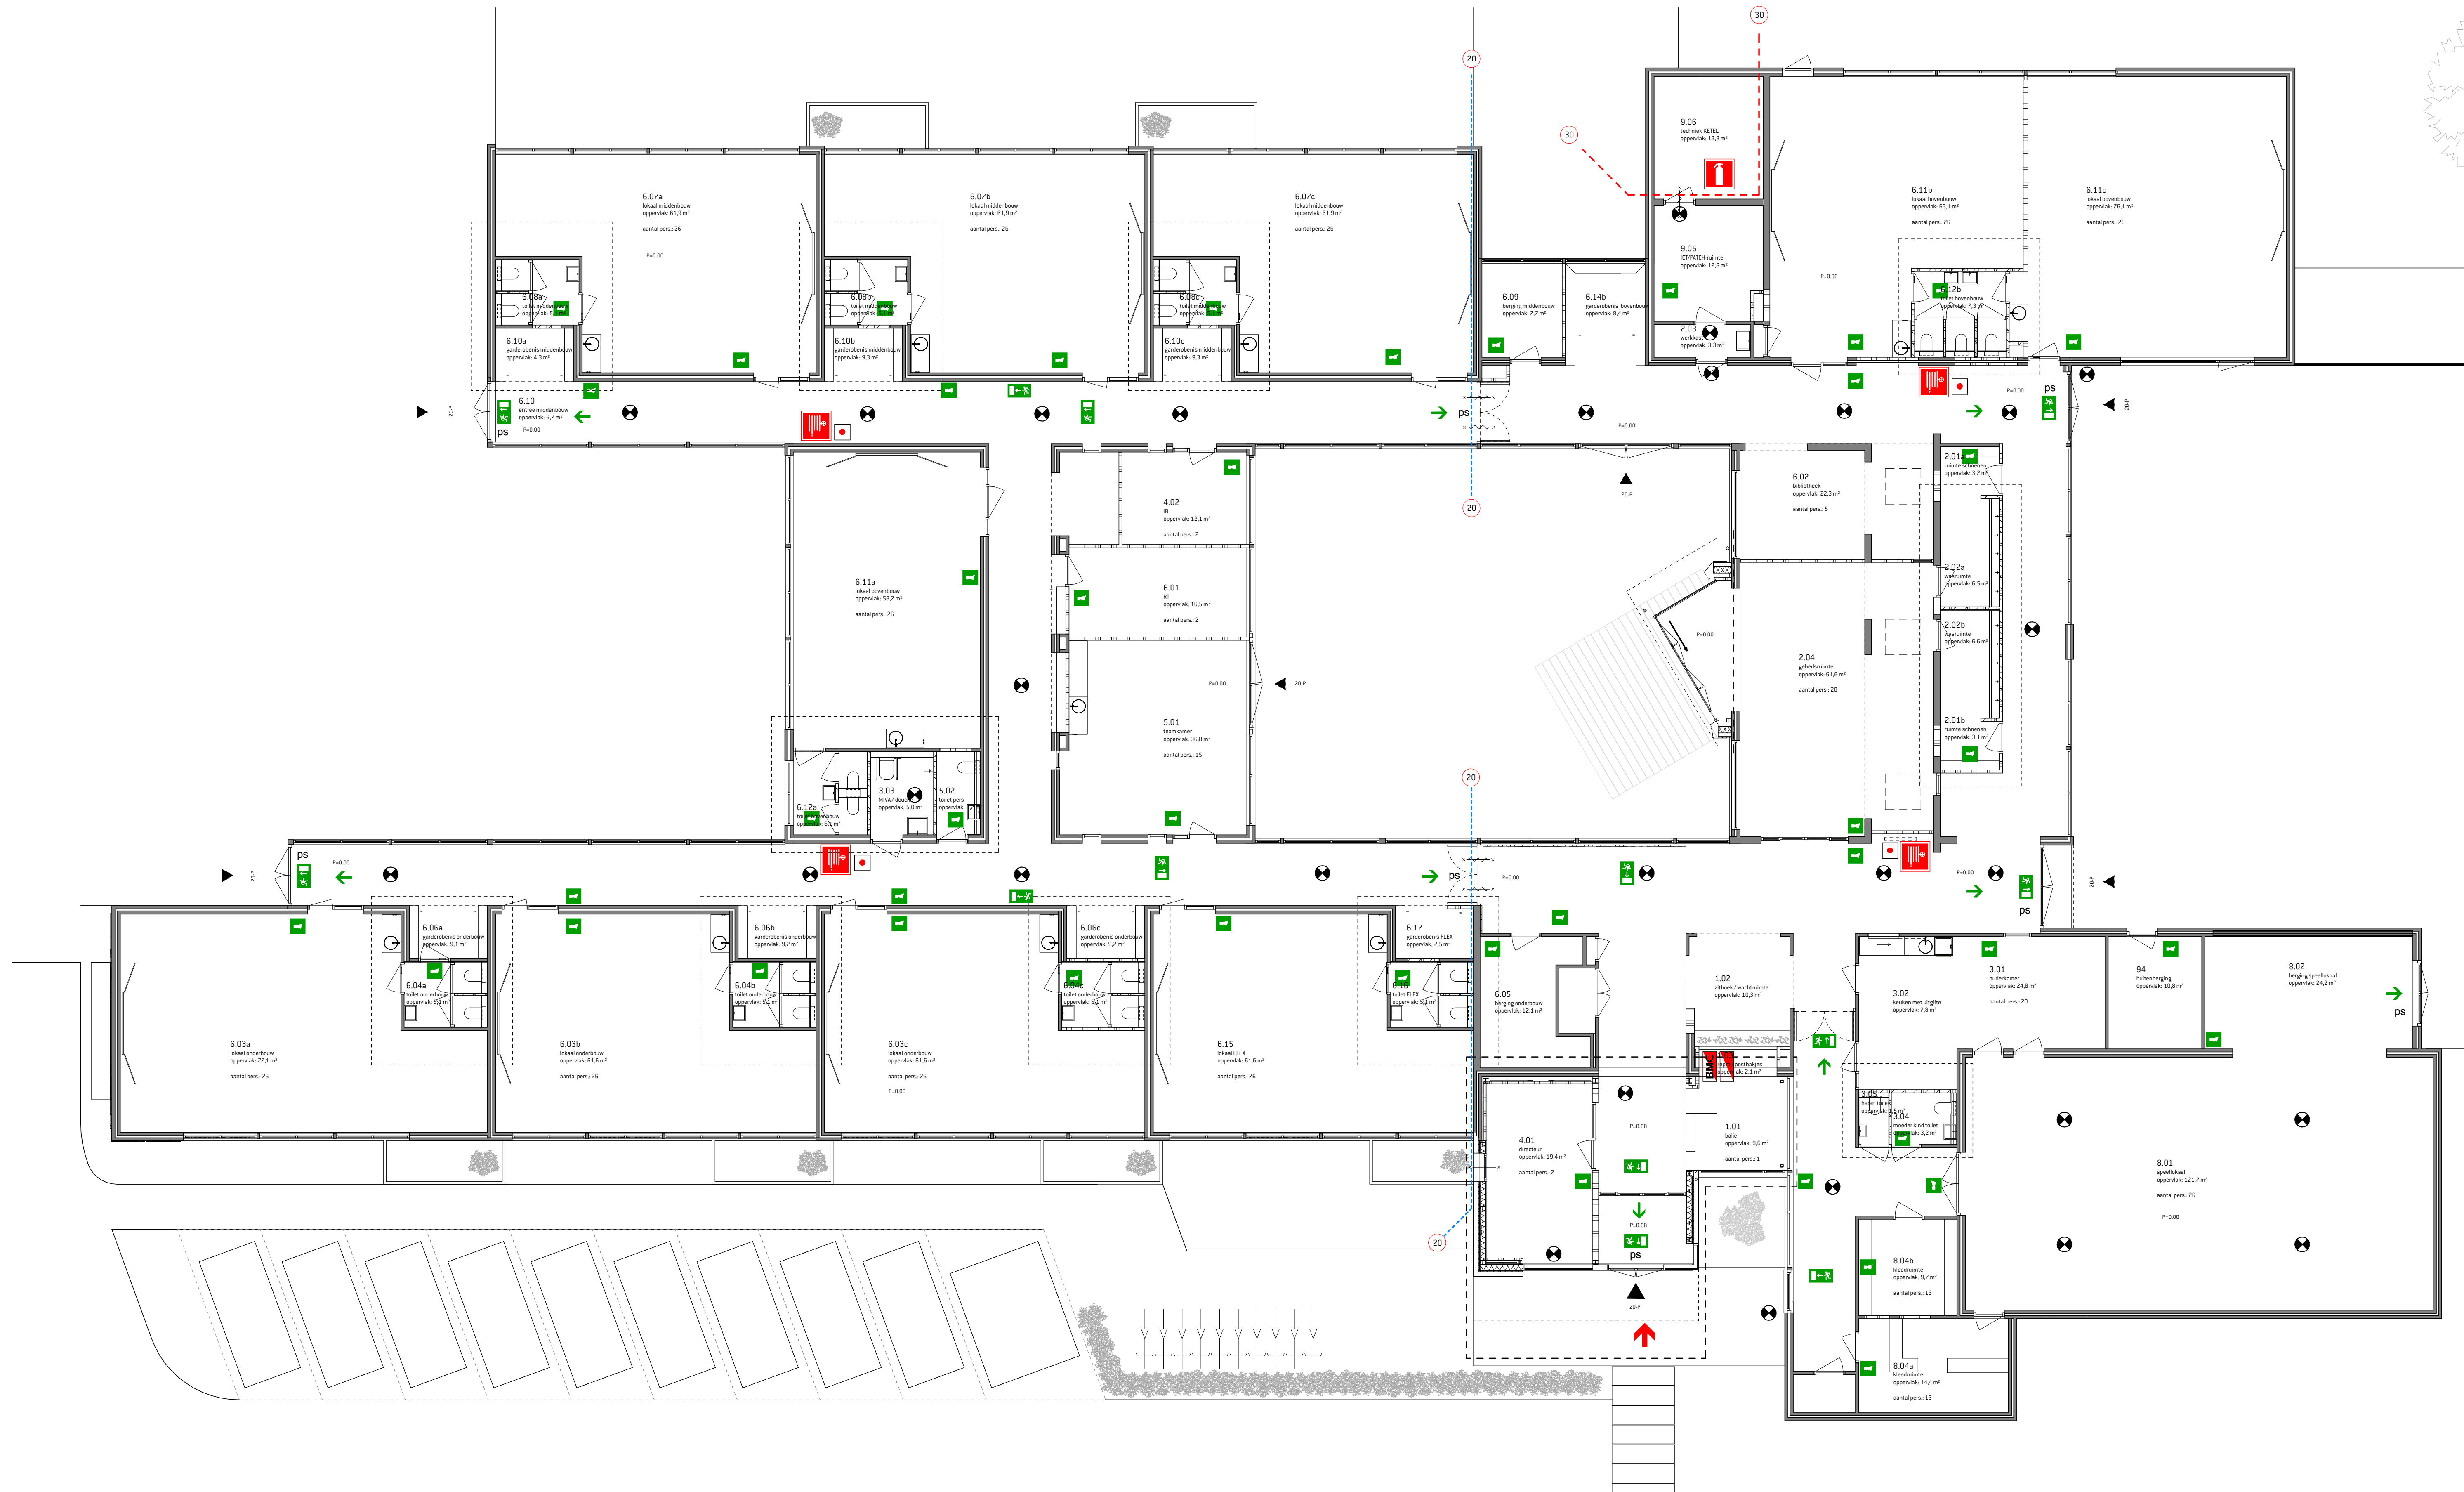

renvooi brandpreventie voorzieningen en
gebruiksbesluit (NEN 1414)

- 30R --- 30 minuten rookwerende scheiding
- 30 - - - 30 minuten brandwerende scheiding
- 60 - - - 60 minuten brandwerende scheiding

- brandslanghaspel
- brandslanghaspel kast
- brandblusser
- sleutel buis/kuis
- handmelder
- noodverlichting punt
- alarmeringslicht
- slowwoop
- vluchtroutes
- vluchtrichting linksaf
- vluchtrichting rechtsaf
- vluchtrichting rechtdoor of naar beneden
- vluchtrichting rechtdoor of naar boven
- vluchtrichting trap af links
- vluchtrichting trap af rechts
- vluchtrichting trap op links
- vluchtrichting trap op rechts
- normale uitgang
- ps panieksluiting
- brandmeld centrale
- brandmeld paneel
- brandmeld neven paneel
- brandweeringang

Gemeente Breda

Bijlage 3 bij besluit
2017/1125-V1

1&V

ATELIER
PRO

Kerkhoflaan 11a
2585 JB Den Haag
+31 (0)70 35 06 900
info@atelierpro.nl
www.atelierpro.nl

OPDRACHTGEVER
Breedzaam
Hooilaan 1
4815 EM Breda

1512
Okba ibnoe Nafi

BEGANE GROND

SCHAAL
1 : 100
FORMAAT
A1

STATUS
DEFINITIEF

DATUM
09/09/16

EDITIE
A16.05.2017

FASE
DO

TEKENING NUMMER
GV-01