


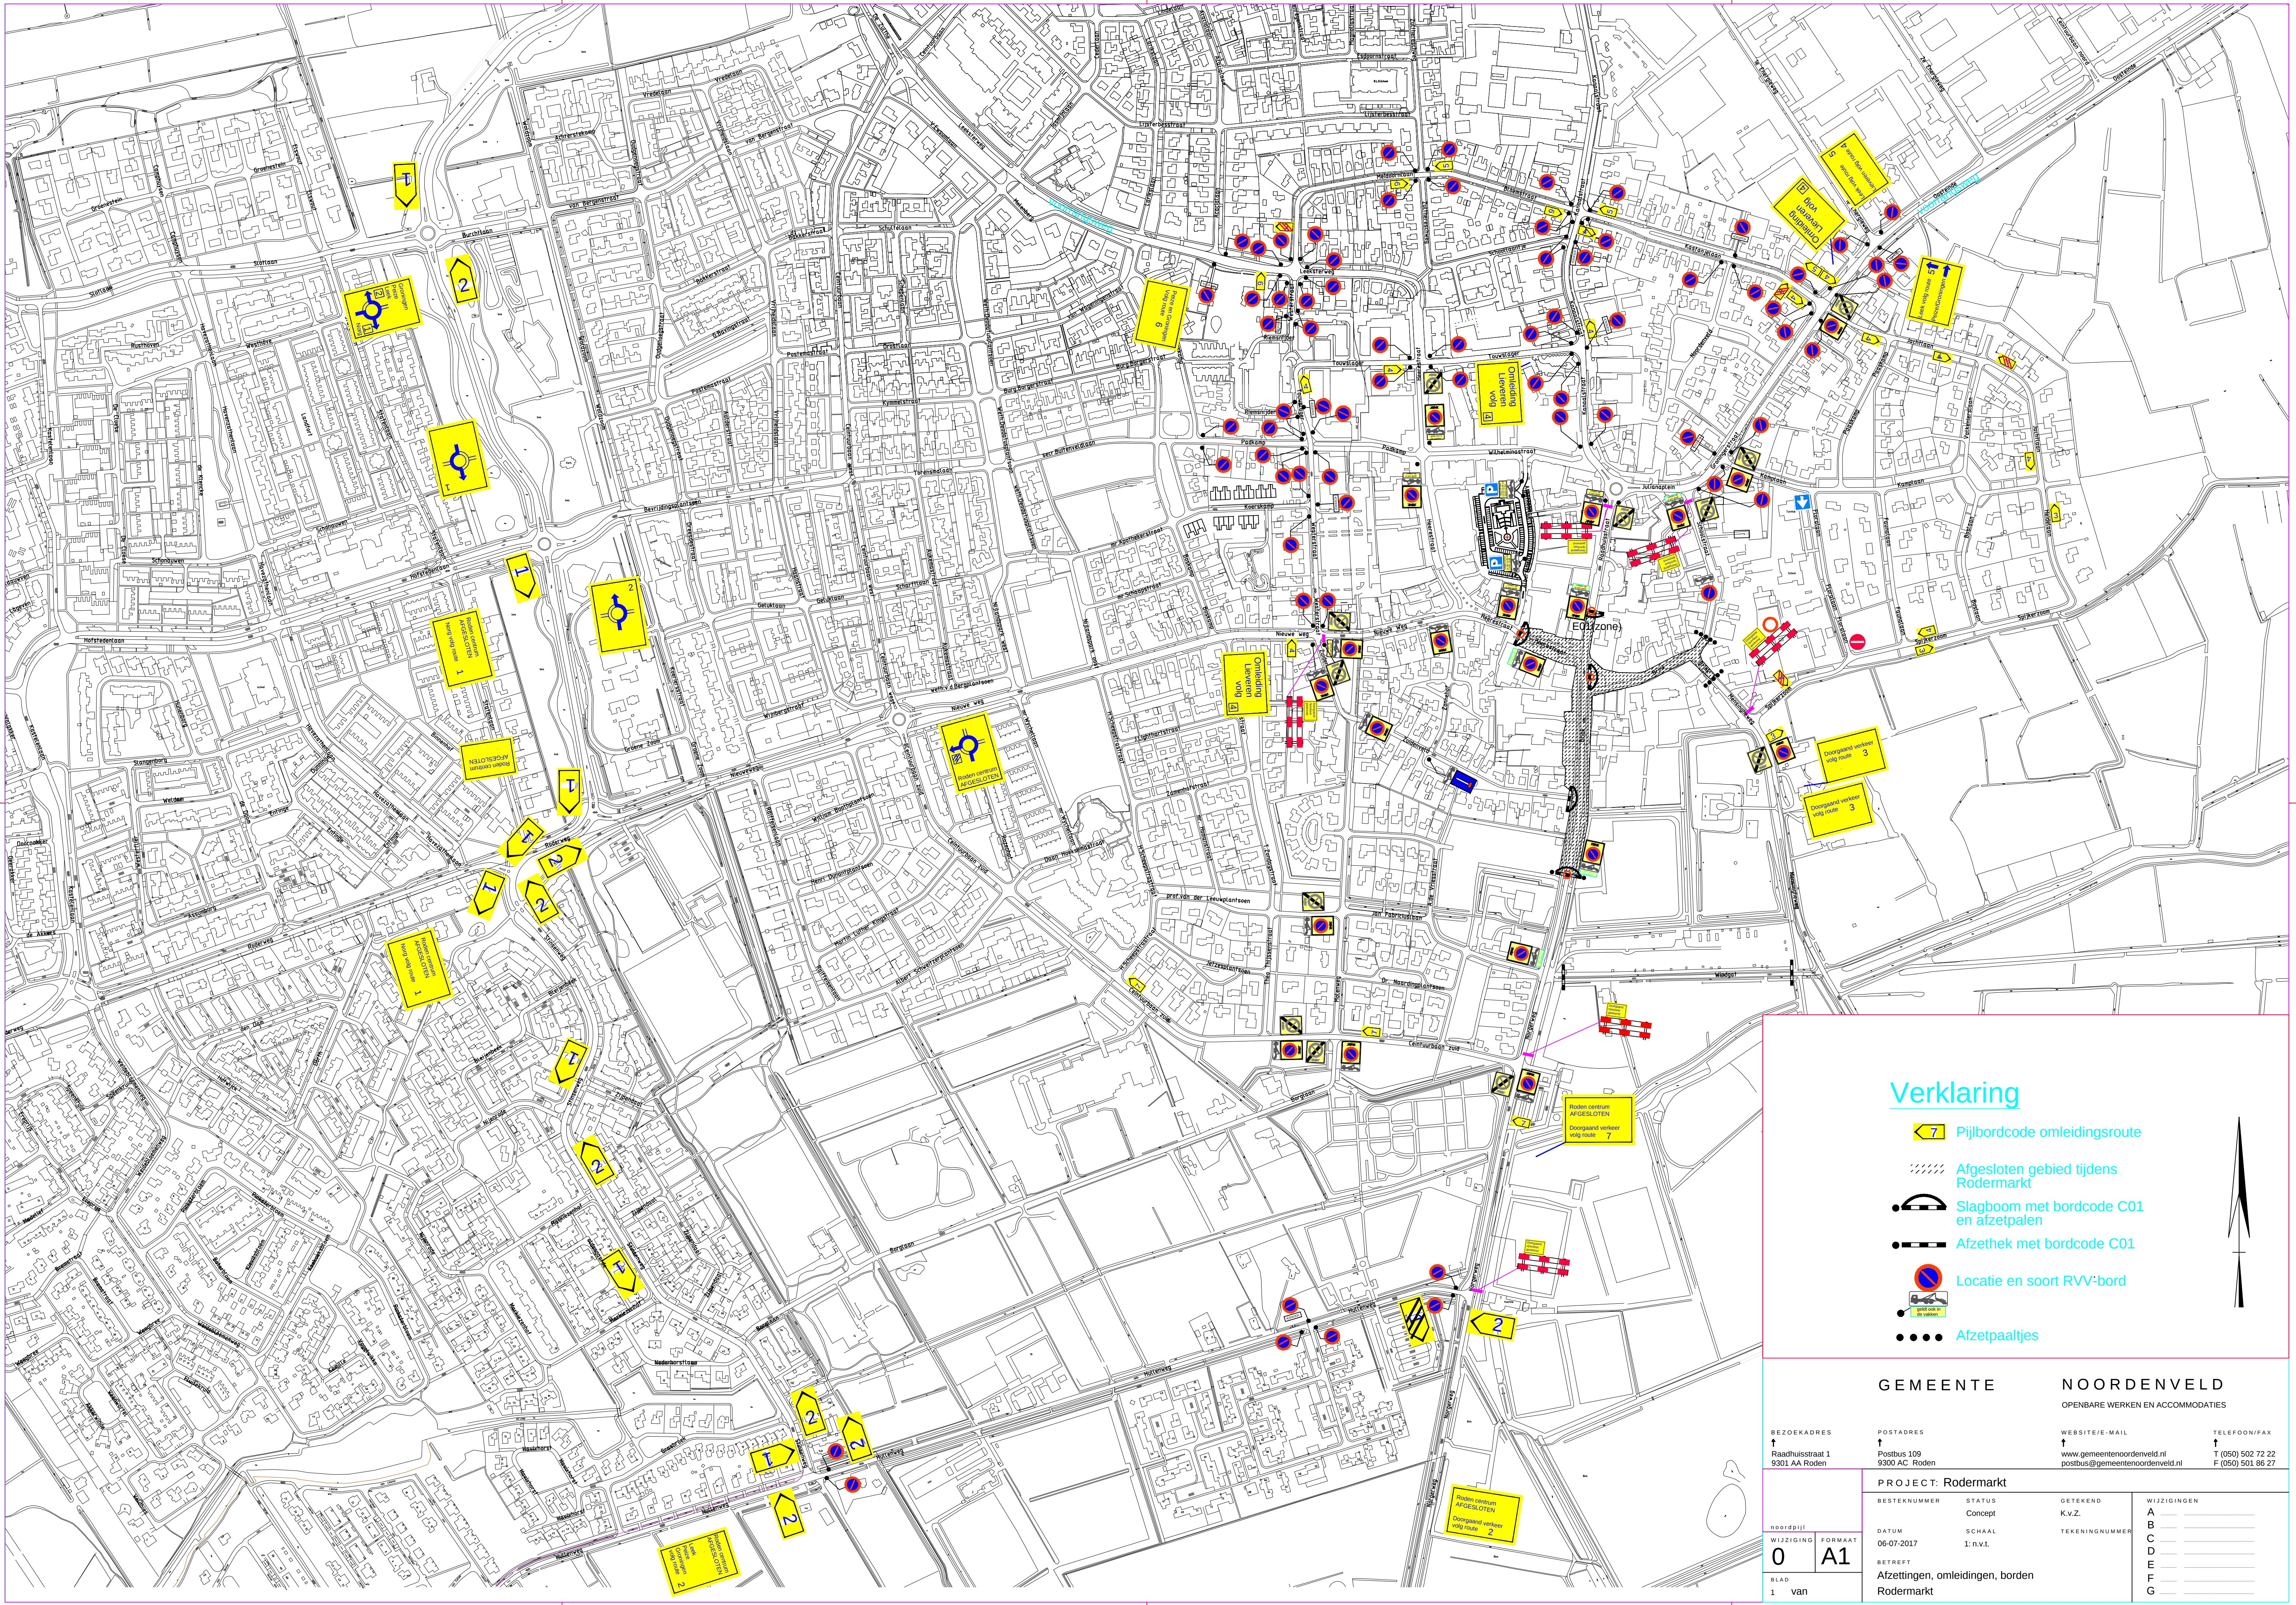

Verklaring

- Pijlbordcode omleidingsroute
- Afgesloten gebied tijdens Rodemarkt
- Slagboom met bordcode C01 en afzetpalen
- Afzethek met bordcode C01
- Locatie en soort RVV-bord
- Afzetpaaltjes



GEMEENTE NOORDENVELD

OPENBARE WERKEN EN ACCOMMODATIES

BEZOEKADRES Raadhuisstraat 1 9301 AA Roden	POSTADRES Postbus 109 9300 AC Roden	WEBSITE/E-MAIL www.gemeentenoordenveld.nl postbus@gemeentenoordenveld.nl	TELEFOON/FAX T (050) 502 72 22 F (050) 501 86 27
--	---	--	--

PROJECT: Rodemarkt		GETEKEND K.v.Z.	WIJZIGINGEN
BESTEKNUMMER	STATUS Concept	TEKENINGNUMMER	A
DATUM 06-07-2017	SCHAAL 1: n.v.l.		B
BETREFT Afzettingen, omléidingen, borden Rodermarkt			C
			D
			E
			F
			G

rootdrijs
0
blad
1 van

WIIJZIGING
0
FORMAAT
A1