


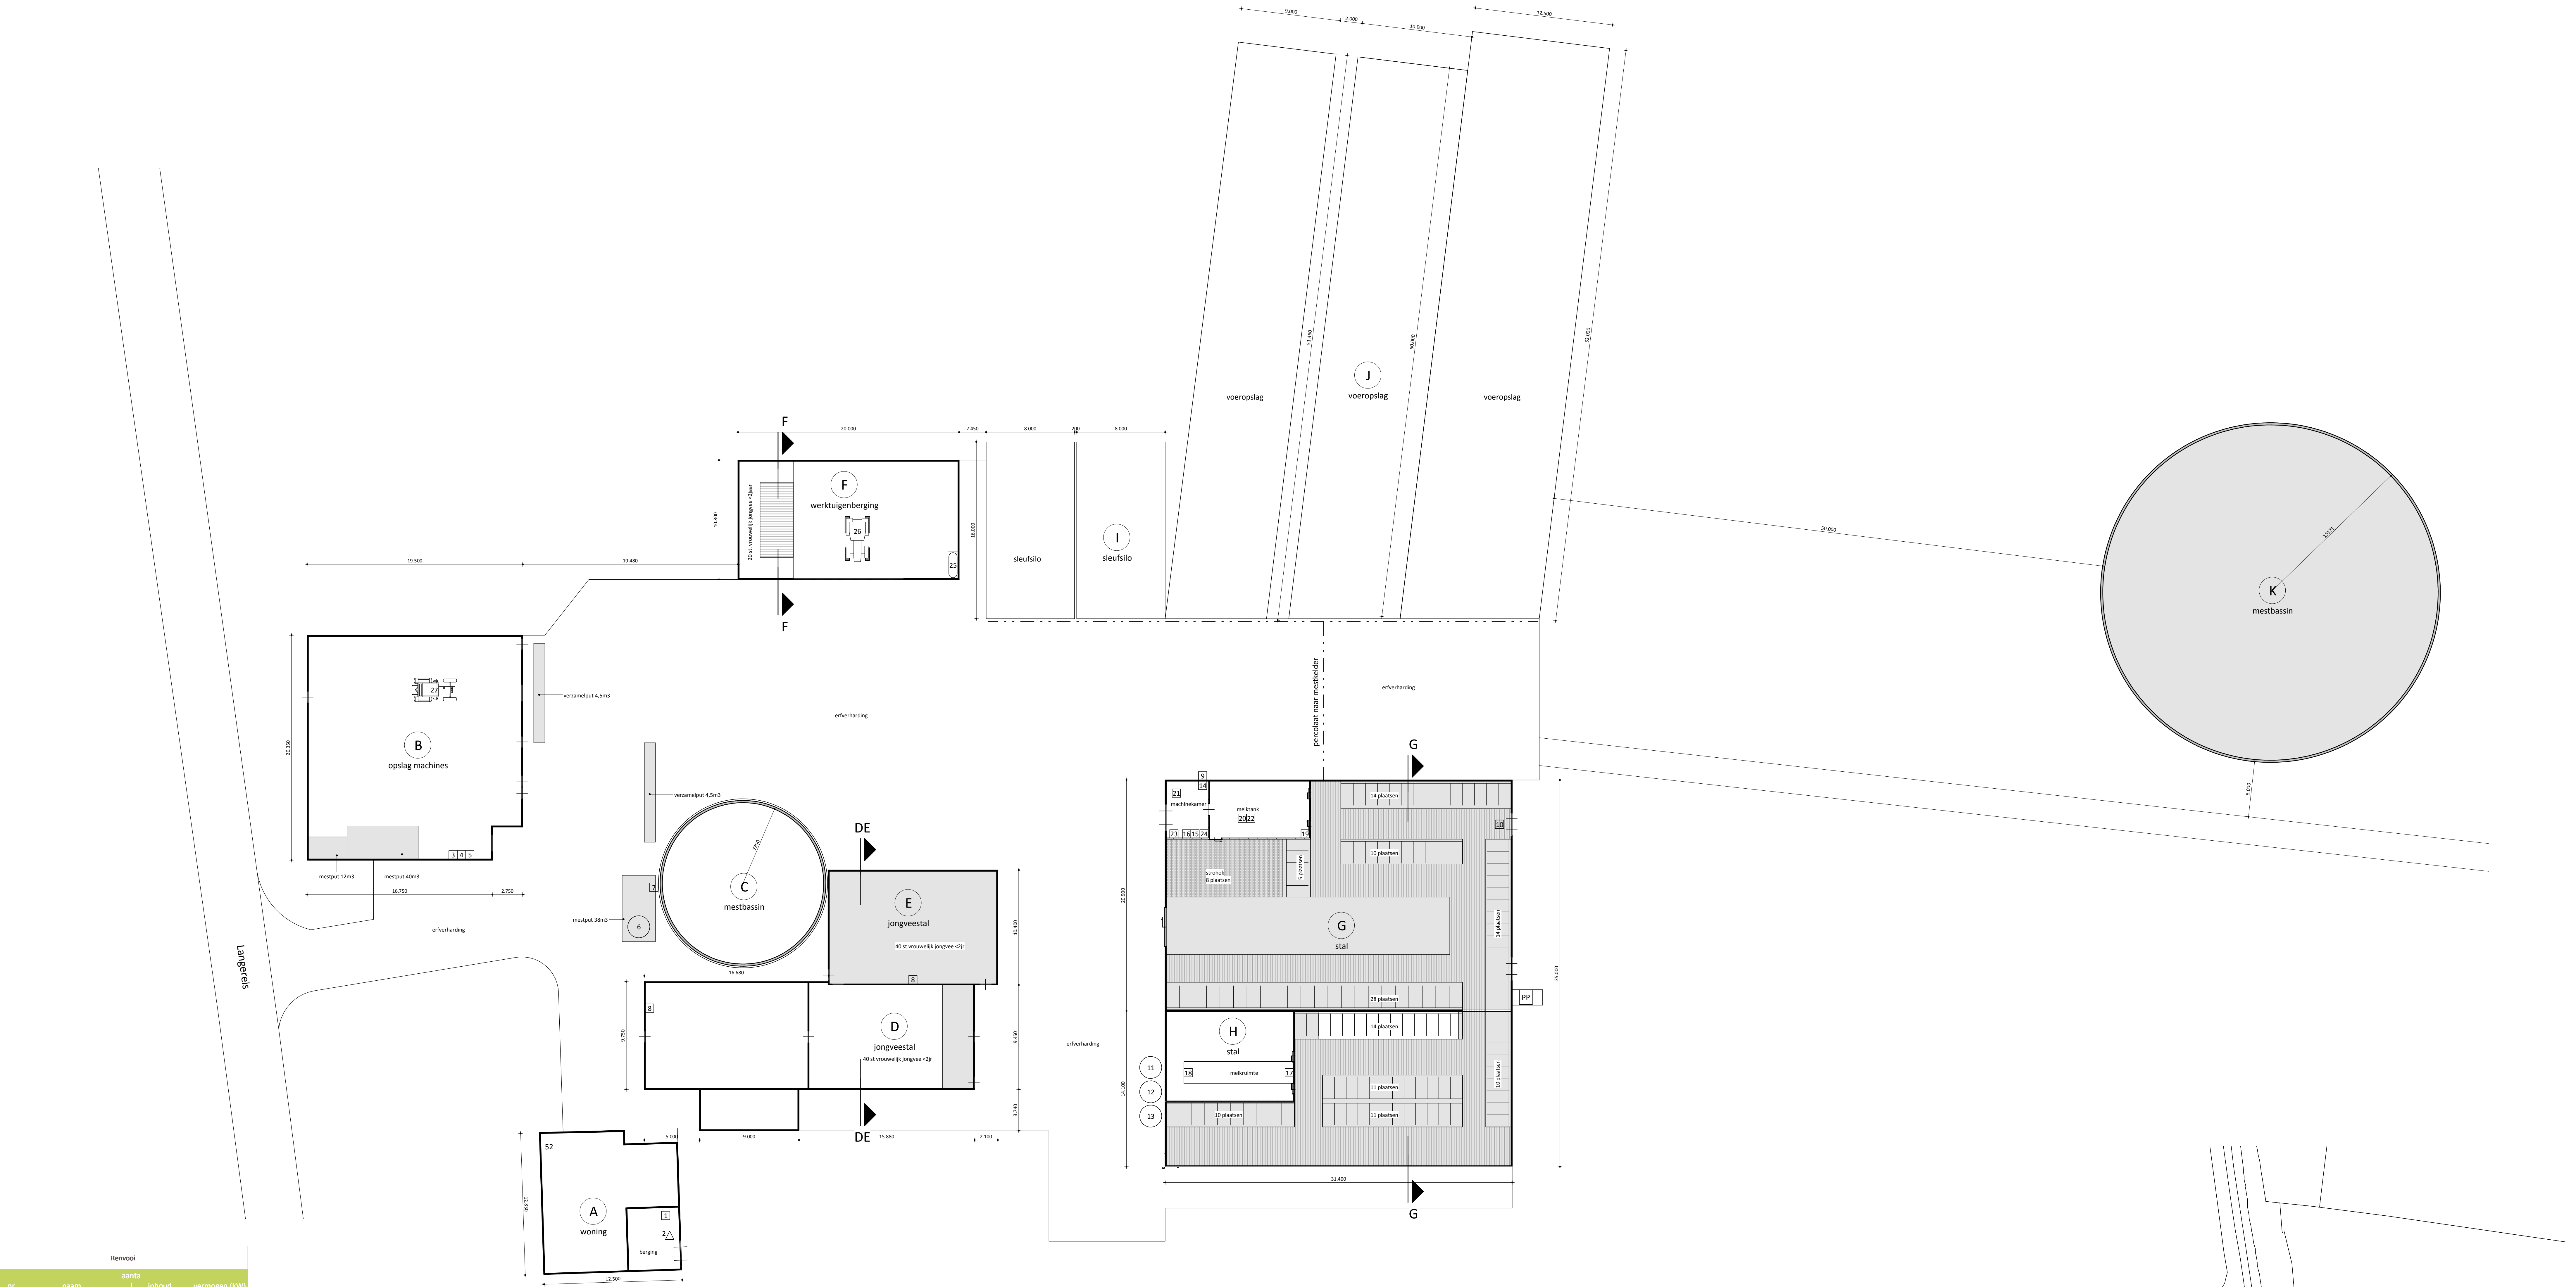


Removal				
nr	naam	aantal	inhoud	vermogen (kW)
1	bestrijdingsmiddelenkast	1	25 l	0
2	poederblusser	1	6 kg	0
3	hydrofoor	1	0	0,8
4	grondwaterbron	1	0	0,4
5	hogedruk reiniger	1	0	5,5
6	kunstmestsilo	1	12 m3	0
7	mestpomp aftakas	1	0	3,5
8	CV ketel	2	0	9,3
9	vacuumpomp	1	0	2,2
10	mestschuif	1	0	2,5
11	voersilo	1	15 m3	0
12	voersilo	1	15 m3	0
13	voersilo	1	15 m3	0
14	koelmotor	1	0	2,2
15	hydrofoorinstallatie	1	0	0,74
16	grondwaterbron	1	0	0,37
17	melkpomp	1	0	0,55
18	dompelpomp	1	0	0,3
19	visje	1	0	0,2
20	melktank	1	3200 l	0
21	speelinstallatie	1	0	0,3
22	roermotor	1	0	0,25
23	speelbak met spoeltank	1	200 l	0,25
24	schoonmaakmiddelenkast	1	25 l	0
25	gasolietank	1	1200 l	0
26	tractor (4WD)	1	0	100
27	tractor	1	0	50


Gebouwengegevens									
nr.	naam	vloerconstructie	wandconstructie	dakconstructie	mestopslag	inh. kelder (m³)	aantal dierplaatsen	RAV	aantal te houden dieren
A	woning	beton	metselewerk	dakpannen					
B	opslag machines	beton	metselewerk	abc-golfplaten					
C	mestbassin	beton	beton		vaste mest	340			
D	jongveestal	beton	damwand-profielplaten	abc-golfplaten	drijfmet	45	40 st vrouwelijk jongvee <2jr	A 3.100	40 st vrouwelijk jongvee <2jr
E	jongveestal	beton	damwand-profielplaten	abc-golfplaten	drijfmet	350	40 st vrouwelijk jongvee <2jr	A 3.100	40 st vrouwelijk jongvee <2jr
F	werktuigenberging	beton	damwand-profielplaten	abc-golfplaten	drijfmet	50	20 st vrouwelijk jongvee <2jaar	A 3.100	20 st vrouwelijk jongvee <2jaar
G	stal	beton	metselewerk	vezelcement-golfplaten	drijfmet	1200	79 melk-/kalfoeien >2jr	A 1.100	79 melk-/kalfoeien >2jr
H	stal	beton	beton	vezelcement-golfplaten	drijfmet	800	56 melk-/kalfoeien >2jr	A 1.100	56 melk-/kalfoeien >2jr
I	sleufsilo	beton				0			
J	voeropslag	beton							
K	mestbassin	beton	beton	kunststof	drijfmet	3500			

Totaal:
verwarming: 180,00 kW
thermisch: 180,00 kW
elektrisch: 88,66 kW


terreininvulling

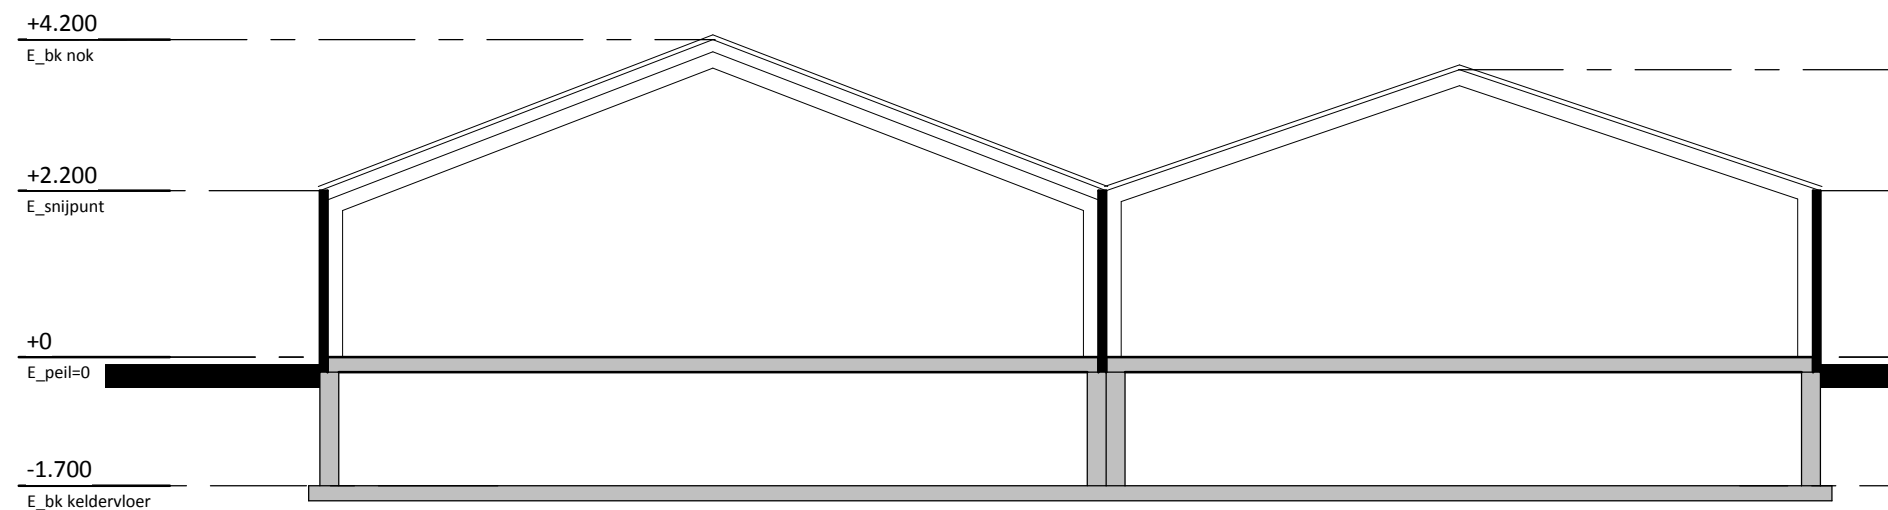


doorsnede DE

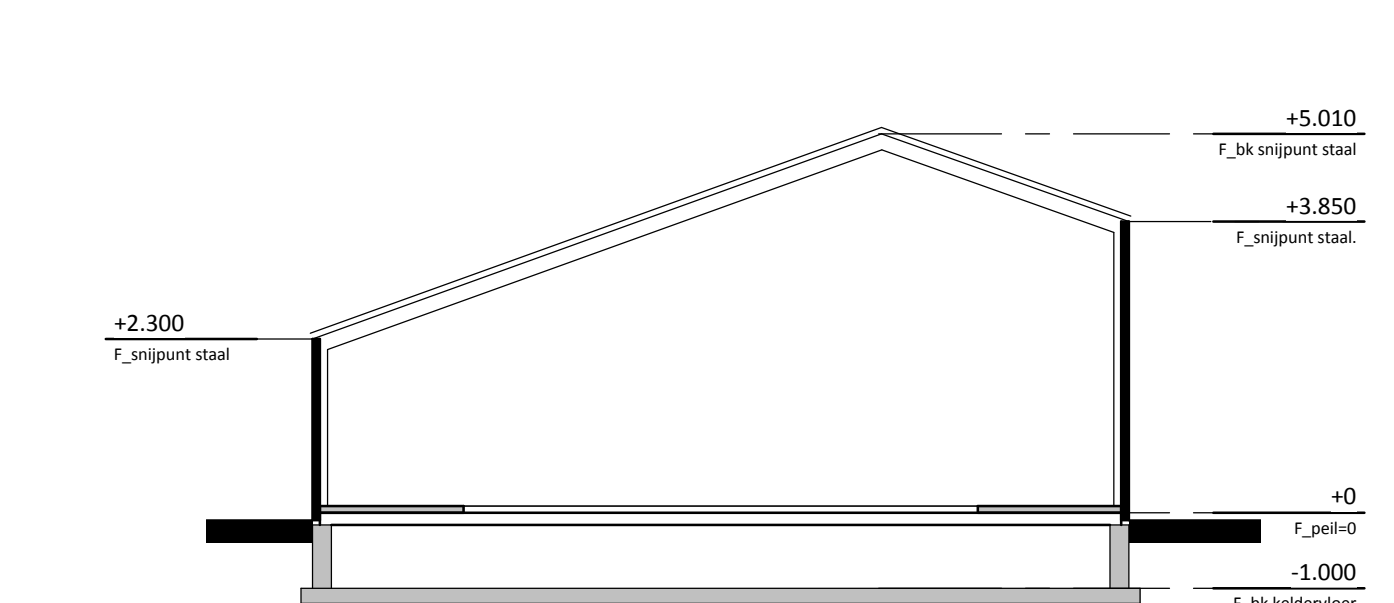

doorsnede F

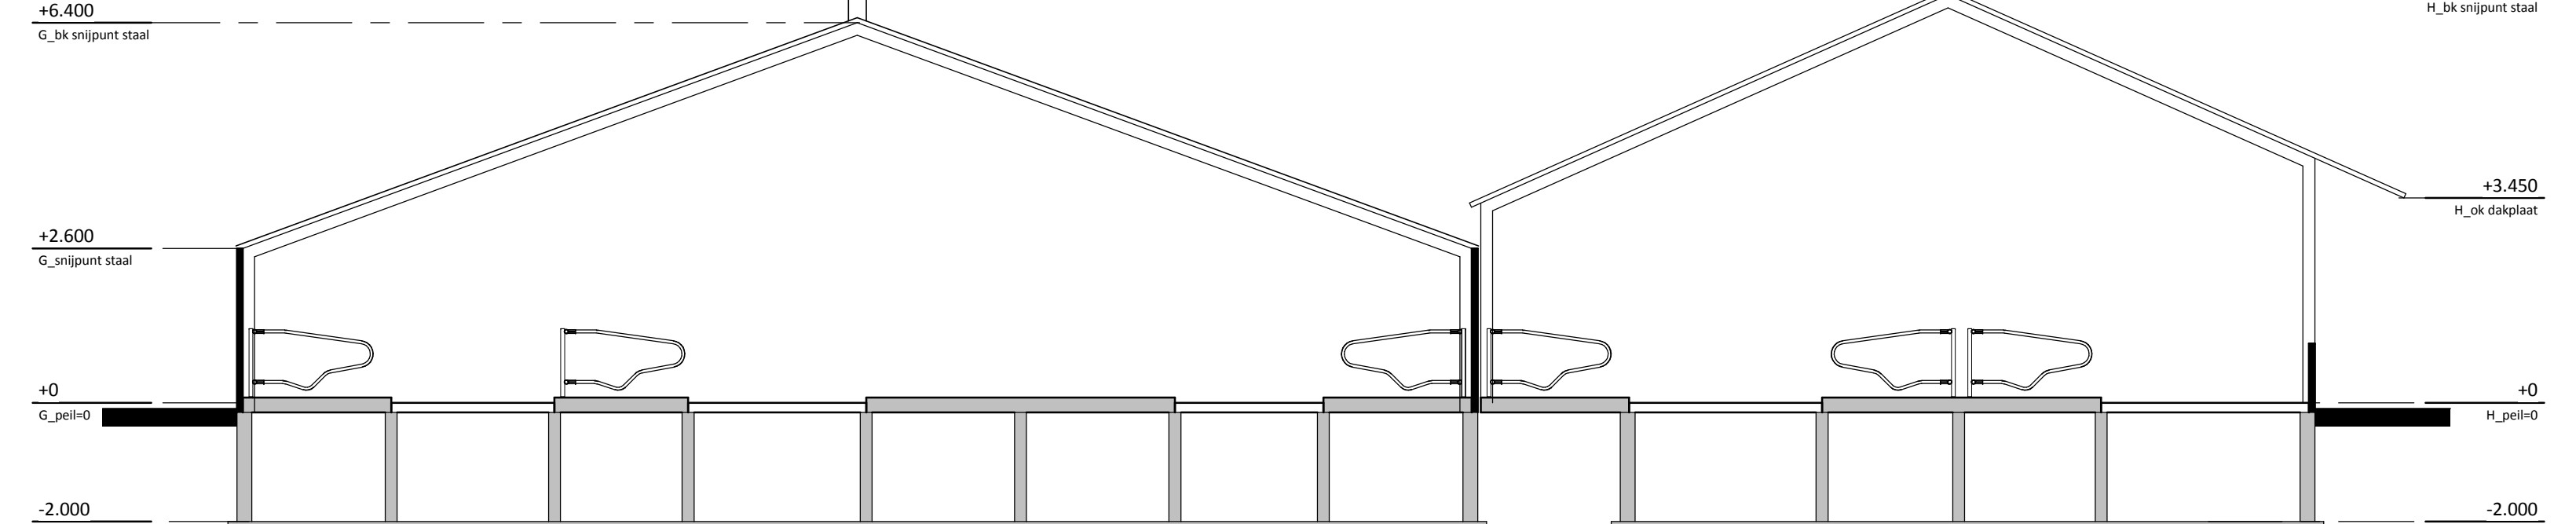

doorsnede G

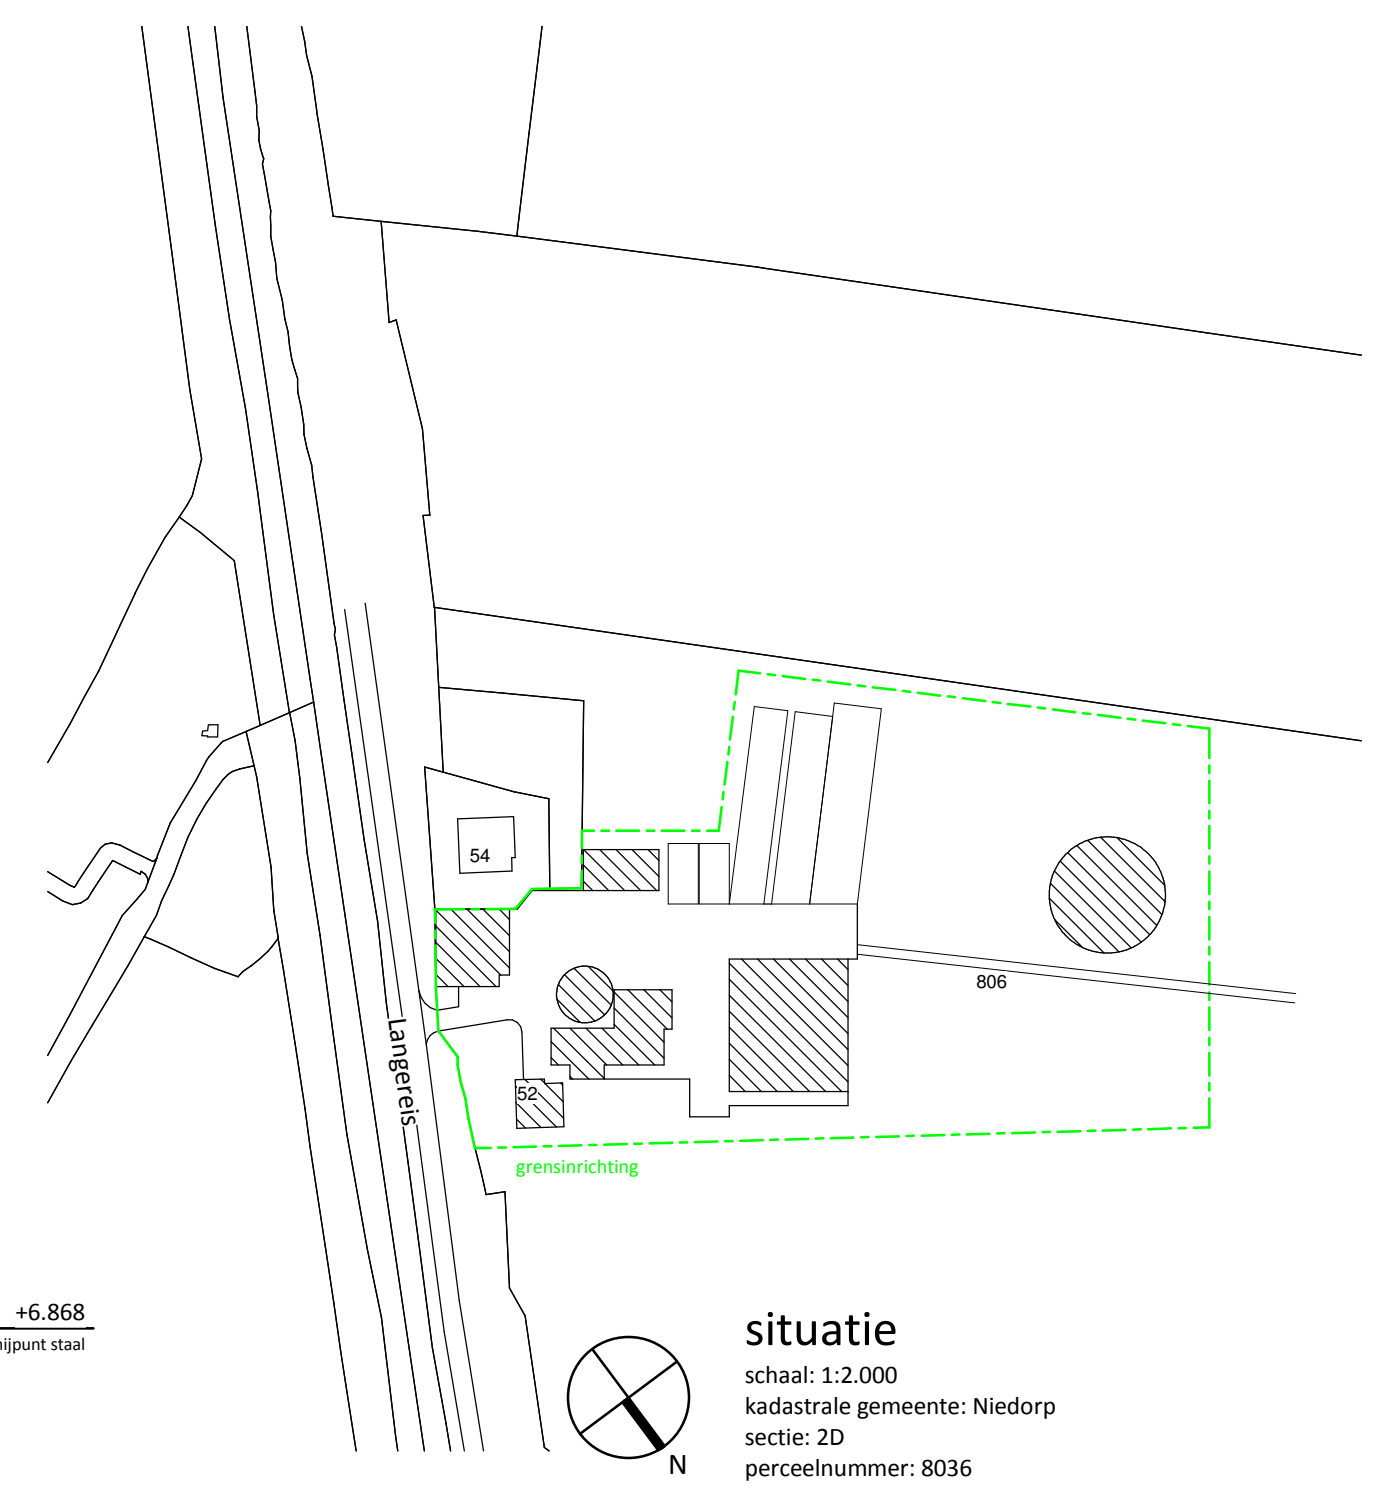

situatie
schaal: 1:2.000
kadastrale gemeente: Niedorp
sectie: 2D
perceelnummer: 8036

rombōu

opdrachtgever: Veehouderijbedrijf Schenk
Langereis 52
1733 ME Nieuwe Niedorp
Tel. ...

project: aanvraag milieuvrgunning voor het bedrijf
aan de Langereis 52 te Nieuwe Niedorp

onderdeel: overzichtstekening
terreininvulling, doorsneden en situatie

bladnummer: MI-02

intake: 112-160476
schaal: 1:200
papierformaat: A0
architect: rombōu
registratie: 30-03-2017
type: gewijzigd

Zwartewaterlaan 14
Postbus 240
8200 AG Zwolle
t 0980 888 06 03
f 0980 888 06 02
e info@rombōu.nl
www.rombōu.nl