


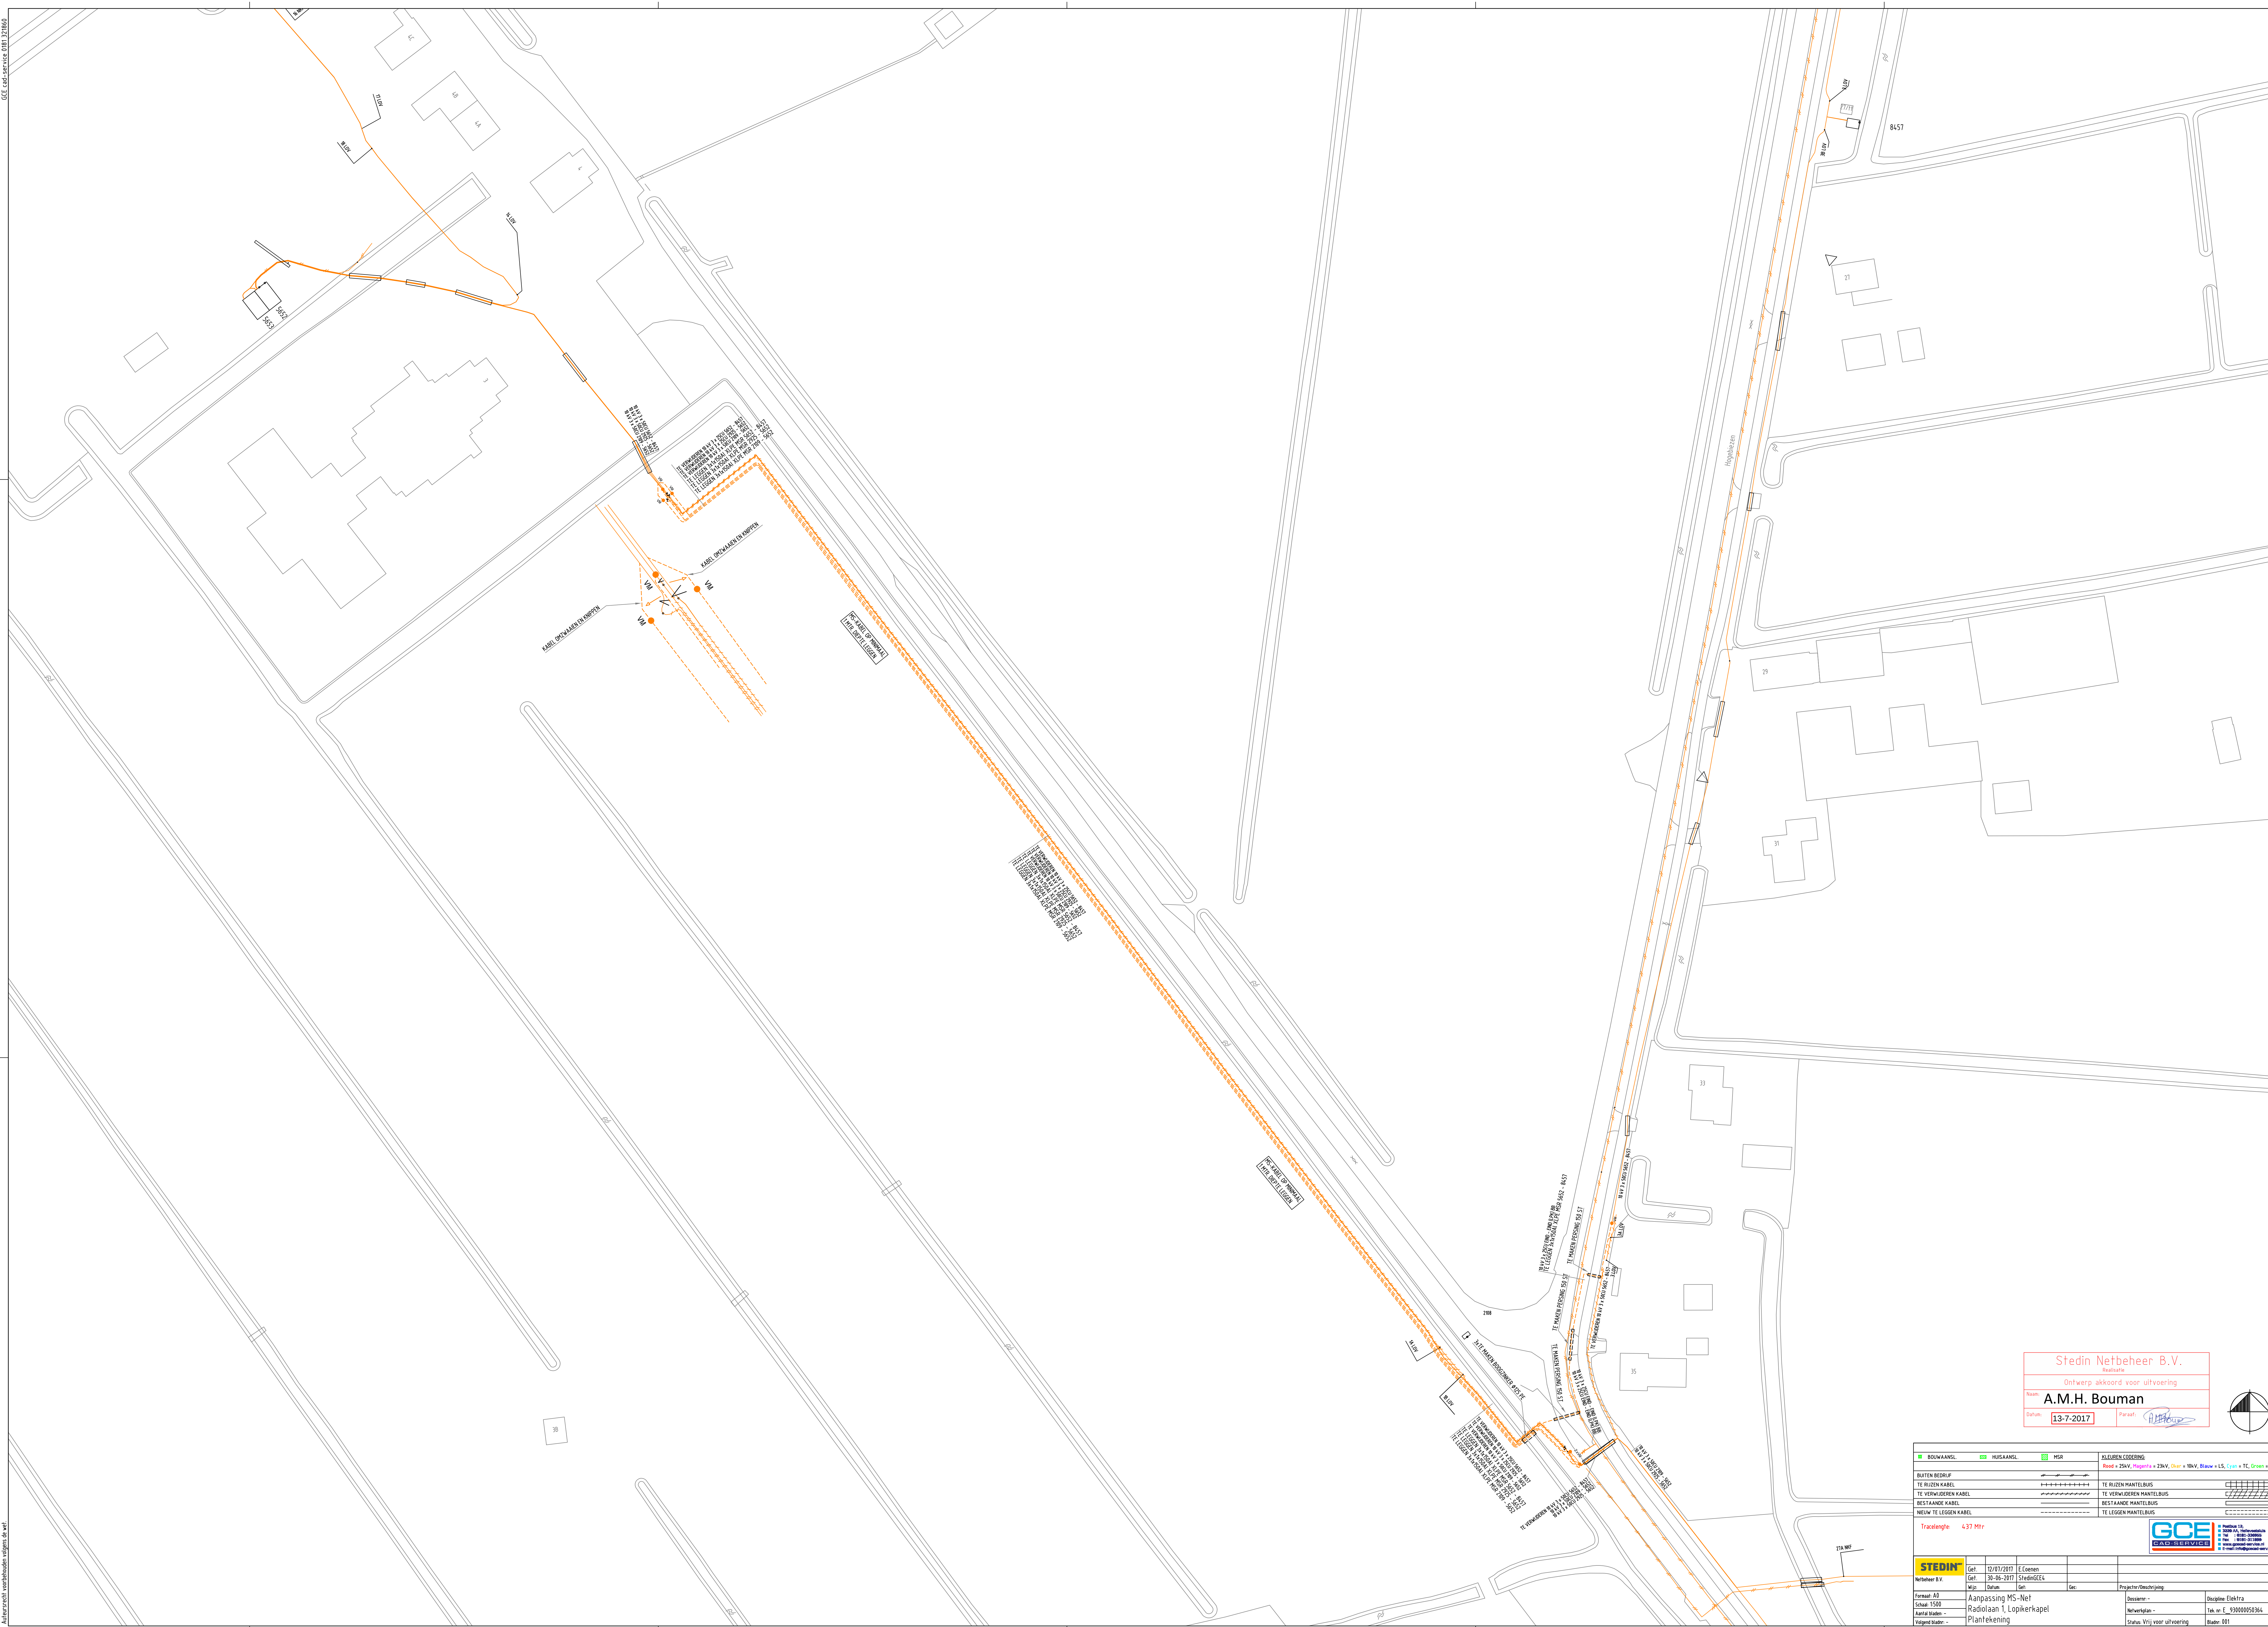

Ontwerp akkoord voor uitvoering

Naam: A.M.H. Bouman

Datum: 13-7-2017

Paraf:

W	REIZINGAAL	W	MISKAAAL	W	MSR	JO EUBEN COERING Leed - 25kV, <i>Hogstap</i> - 25kV, 0V - 10kV, Blauw L5, <i>TC</i> - 50kV, <i>TC</i> - 50kV - 0V	
RUTEN BEDRIJF TE RUTEN KABEL							
TE VERWIJDE KABEL BESTAANDE KABEL						TE VERWIJDE MANTELBUS BESTAANDE MANTELBUS	
NIEUW TE LEGGEN KABEL							
Triangeling: 437 Mtr							
STEDIM Nieuwekerk 8 V Get. 12/01/2017 Get. 30-06-2017 E. Coenen StedimGEL Gen. Projectnaam/Omschrijving Anpasping MS-Net Radiaal-1, Lopikerkepel Planenking Docuimen - Nieuwafgeven - Status: Vrij voor uitvoering Docuimen Elektra Tel. nr. E. 9300059364 Blauw 001							