


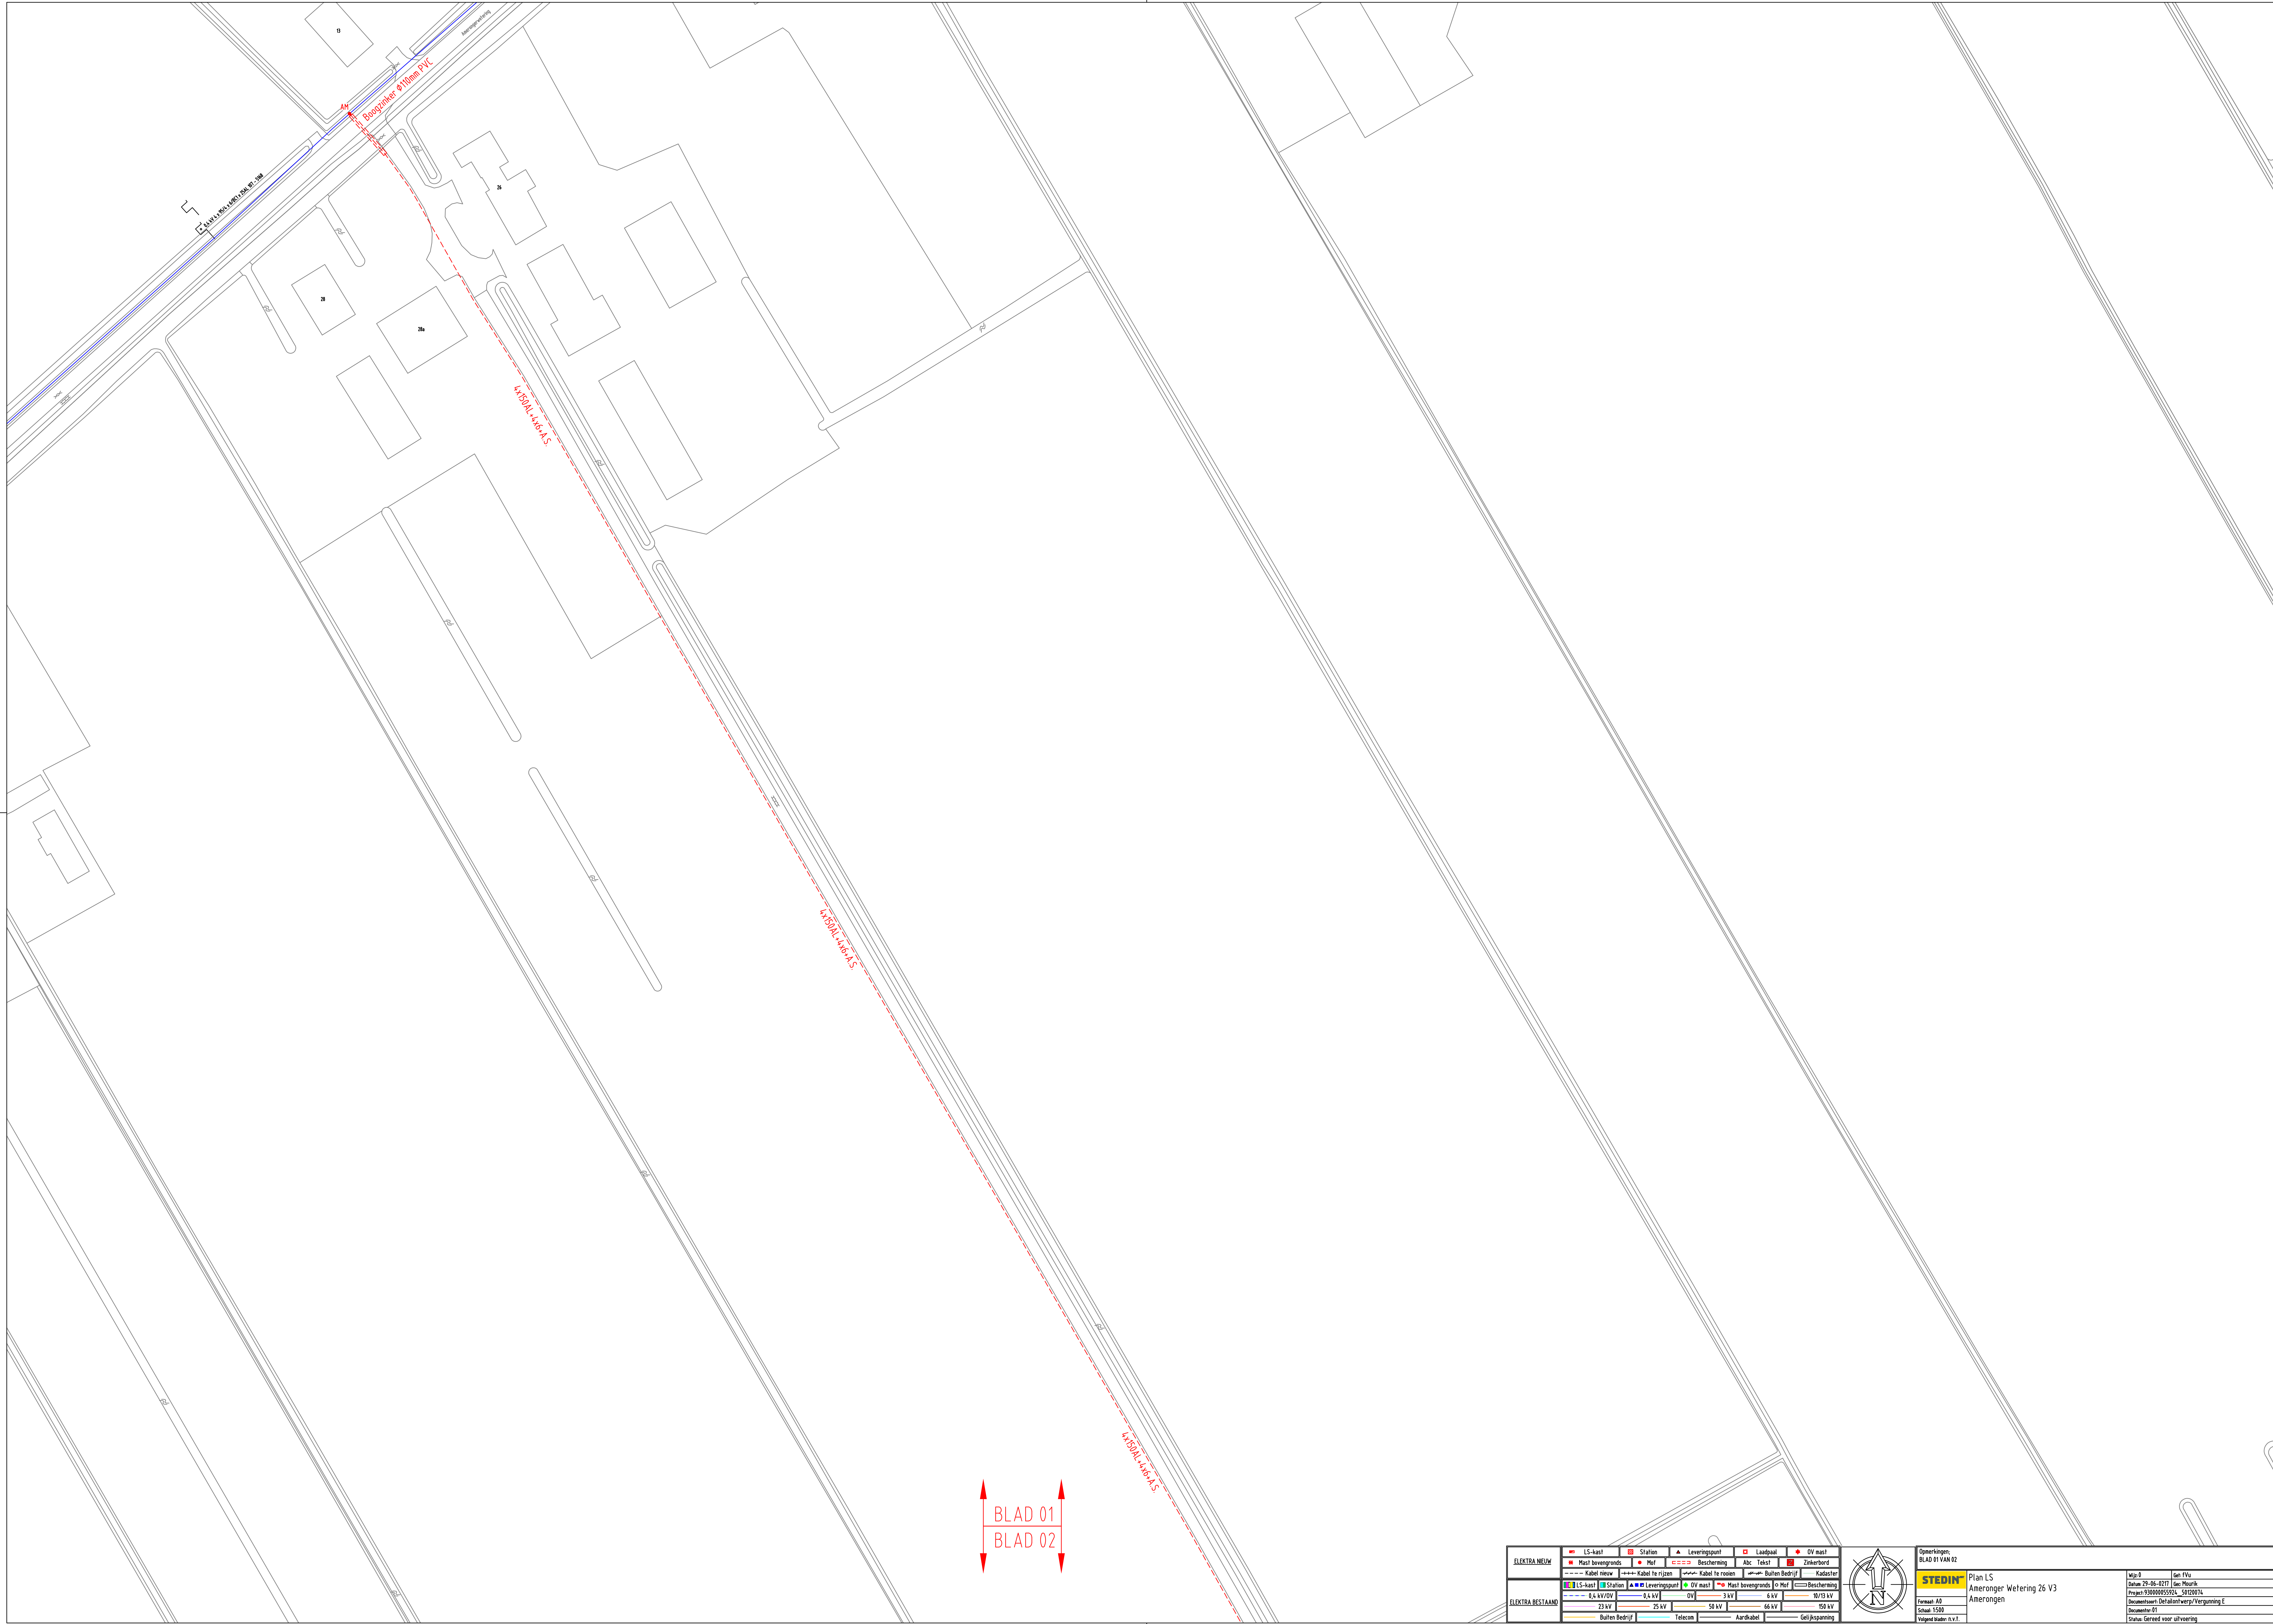

BLAD 01
BLAD 02

ELEKTRA NIEUW	LS-kast	Stalen	Leveringspunt	Laadpaal	OV mast
Mast bovengronds	Plof	Bescherming	Acc. Tekst	Zinkerbord	
Kabel nieuw	Kabel te rijden	Kabel te rooien	Buiten Bedrijf	Kadaster	
LS-kast	Stalen	Leveringspunt	OV mast	Mast bovengronds	Plof
8,4 kV/0,2	0,4 kV	OV	3 kV	6 kV	10/20 kV
25 kV	25 kV	50 kV	46 kV	150 kV	
Buiten Bedrijf	Telecom	Aardkabel	Gelijkspanning		

ELEKTRA BESTAAND	8,4 kV/0,2	0,4 kV	OV	3 kV	6 kV	10/20 kV	25 kV	25 kV	50 kV	46 kV	150 kV	
Buiten Bedrijf	Telecom	Aardkabel	Gelijkspanning									

Opmerkingen:
BLAD 01 VAN 02

STEDIN

Plan LS
Ameronger Wetering 26 V3
Amerongen

Formaat A0
Schaal 1:500
Volgend blad: n.v.t.

Mip: 0	Gen. TVU
Datum: 25-06-2017	Lee: Ploerk
Project: 5300006555/15_2010074	
Document: Detail ontwerp / Vergoeding E	
Document: 01	
Staten: Gerreed voor uitvoering	