




DPR-3  
 DWARSPROFIEL TER HOOGTE VAN "EZENDAM"  
 SCHAAAL: 1:100

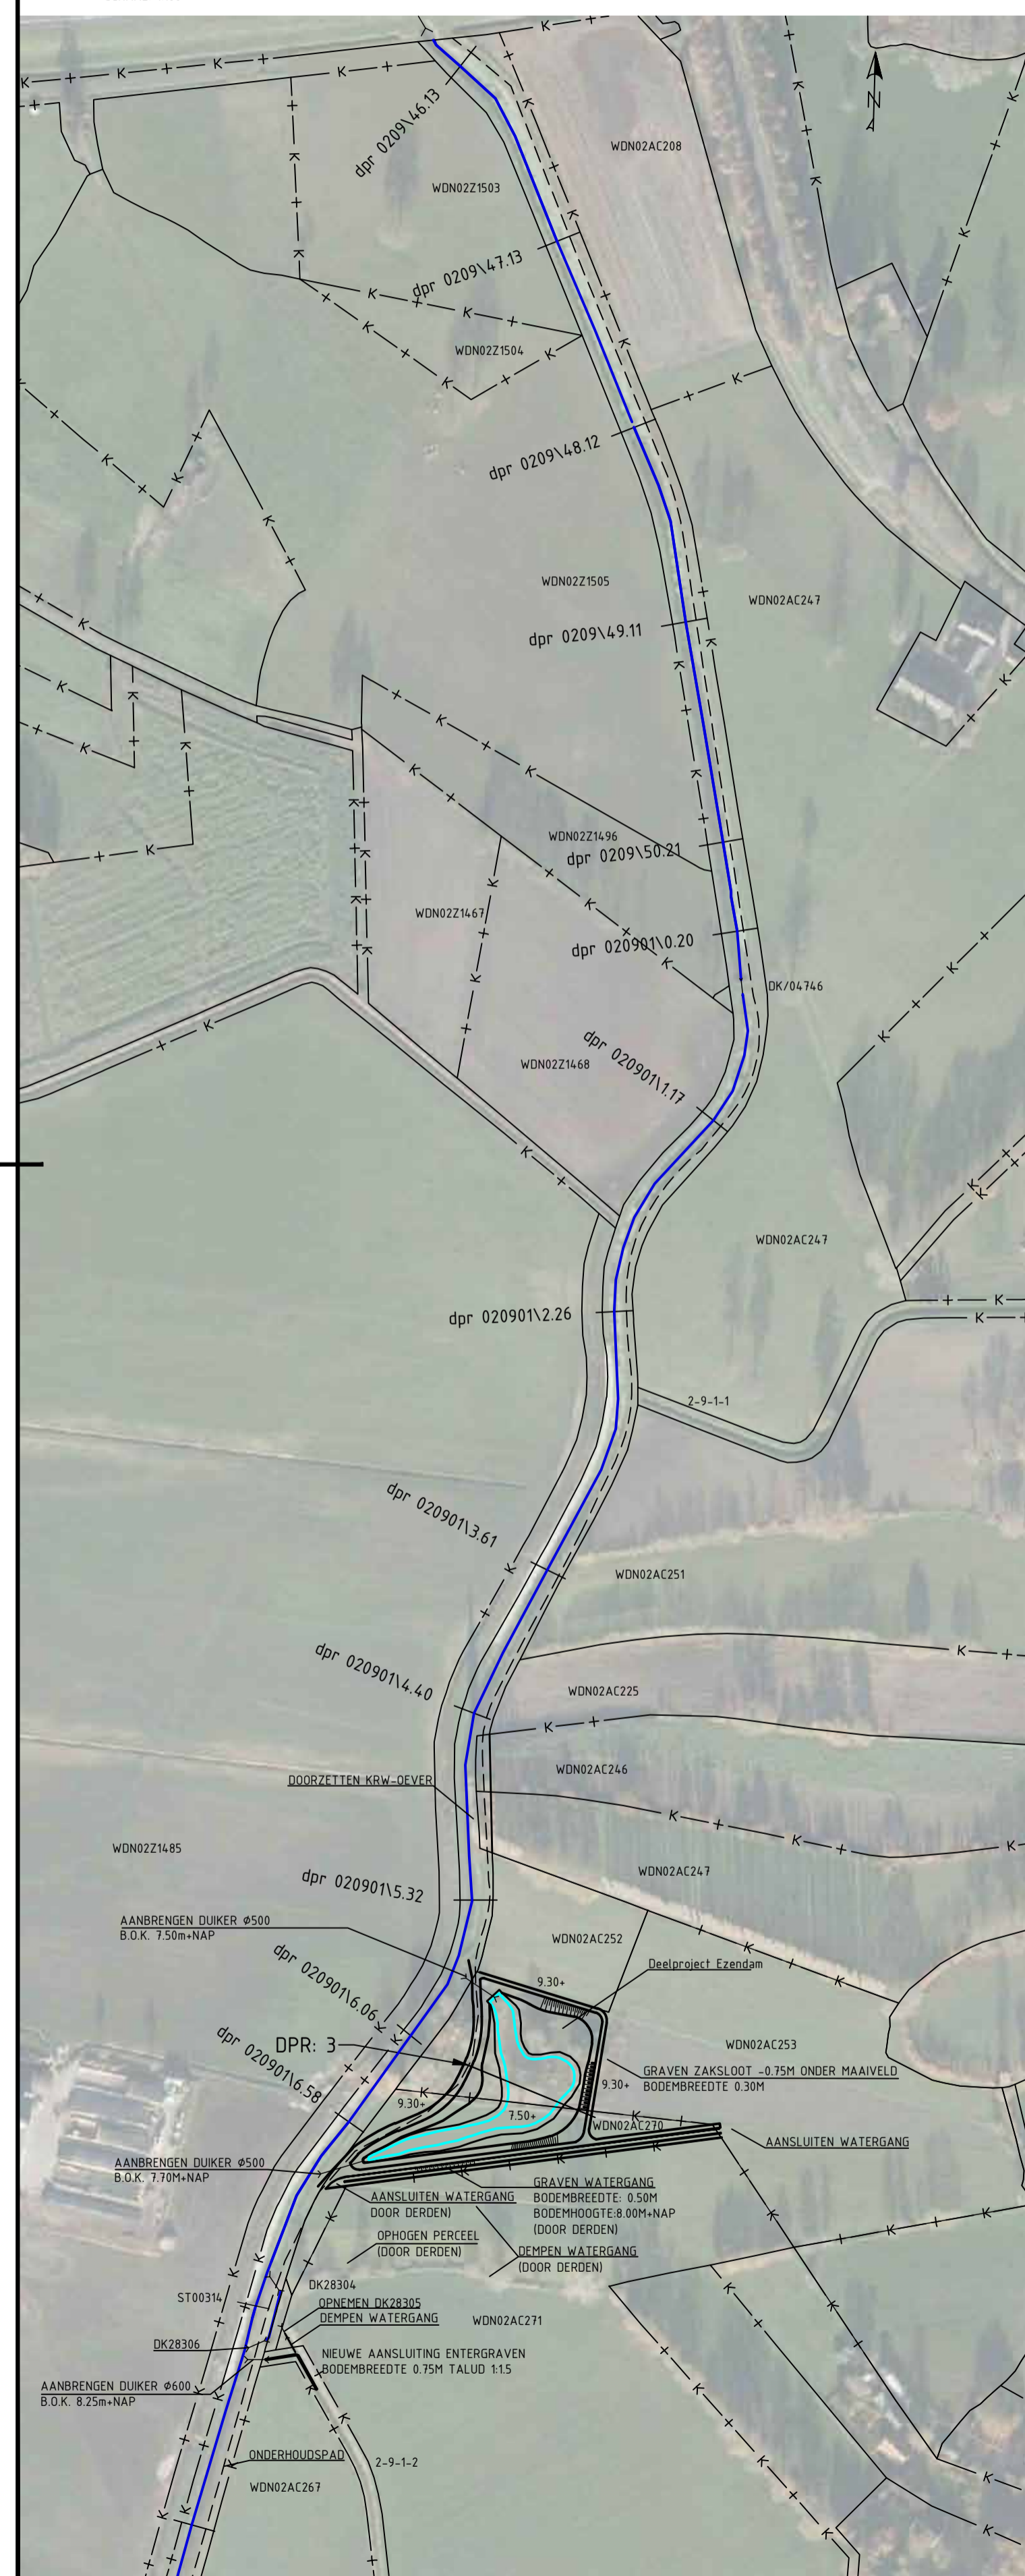

SITUATIE  
 SCHAAAL: 1:2.500

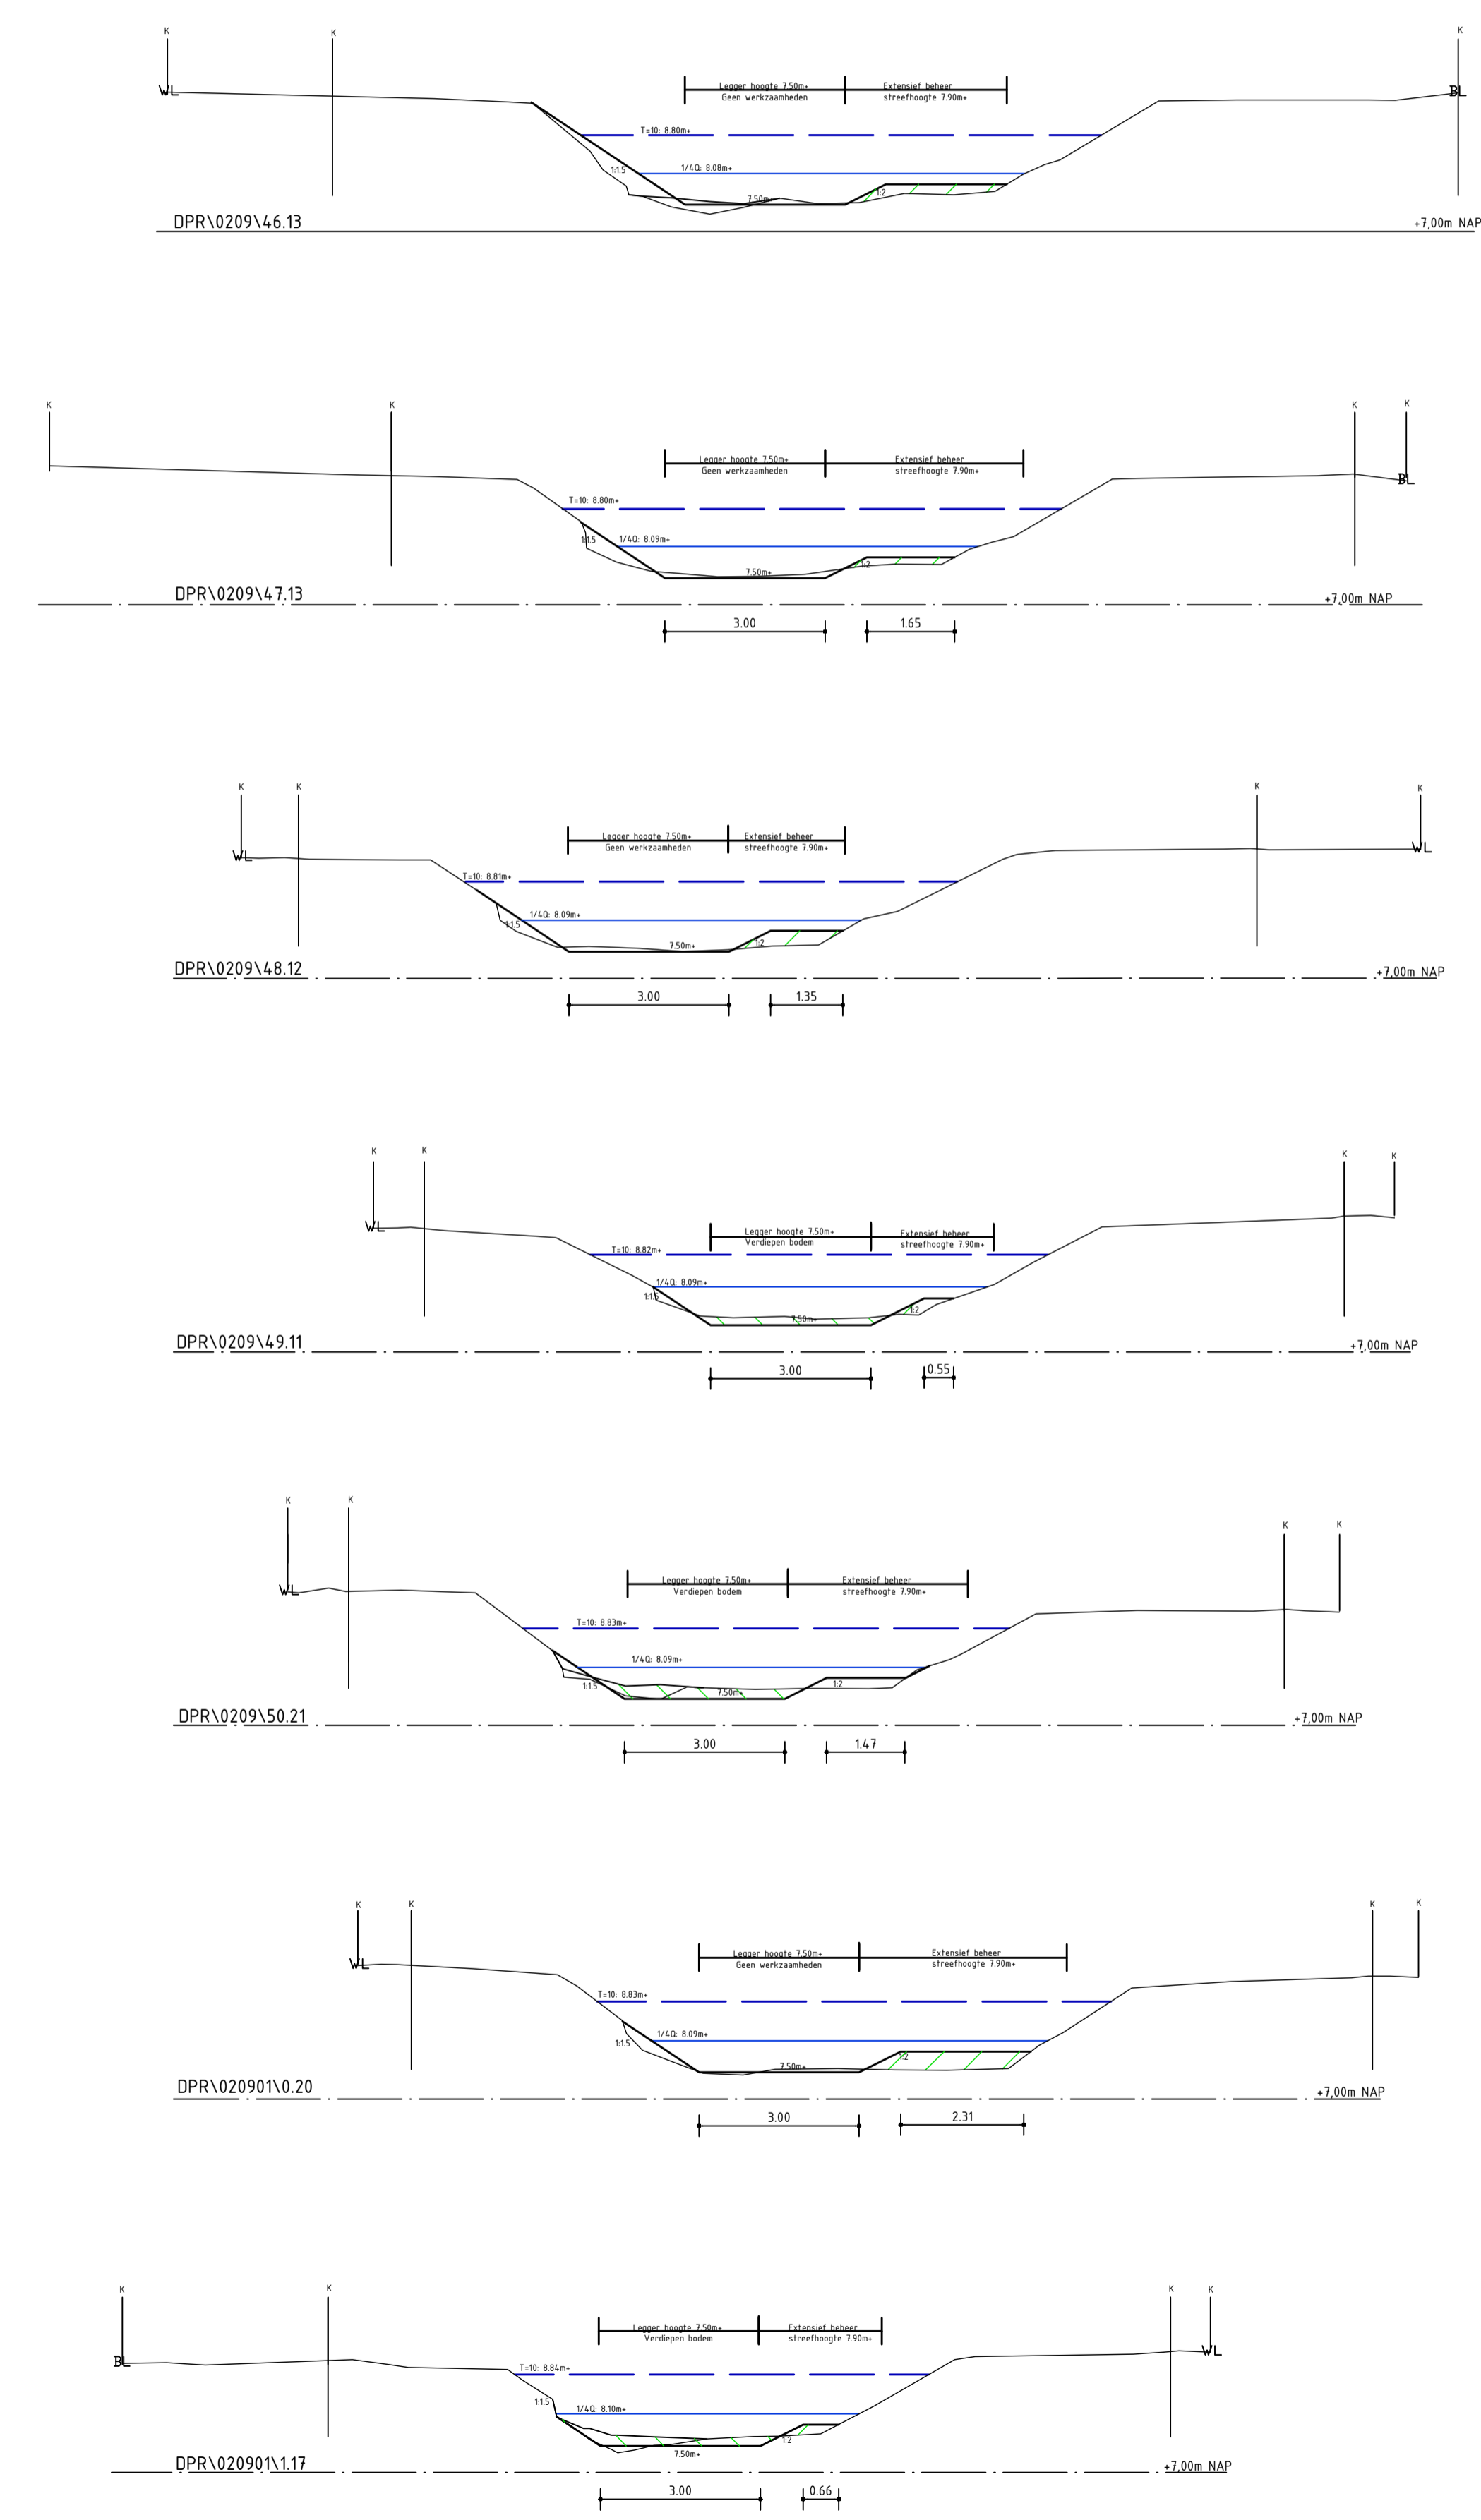

DWARSPROFIELEN  
 SCHAAAL: 1:100

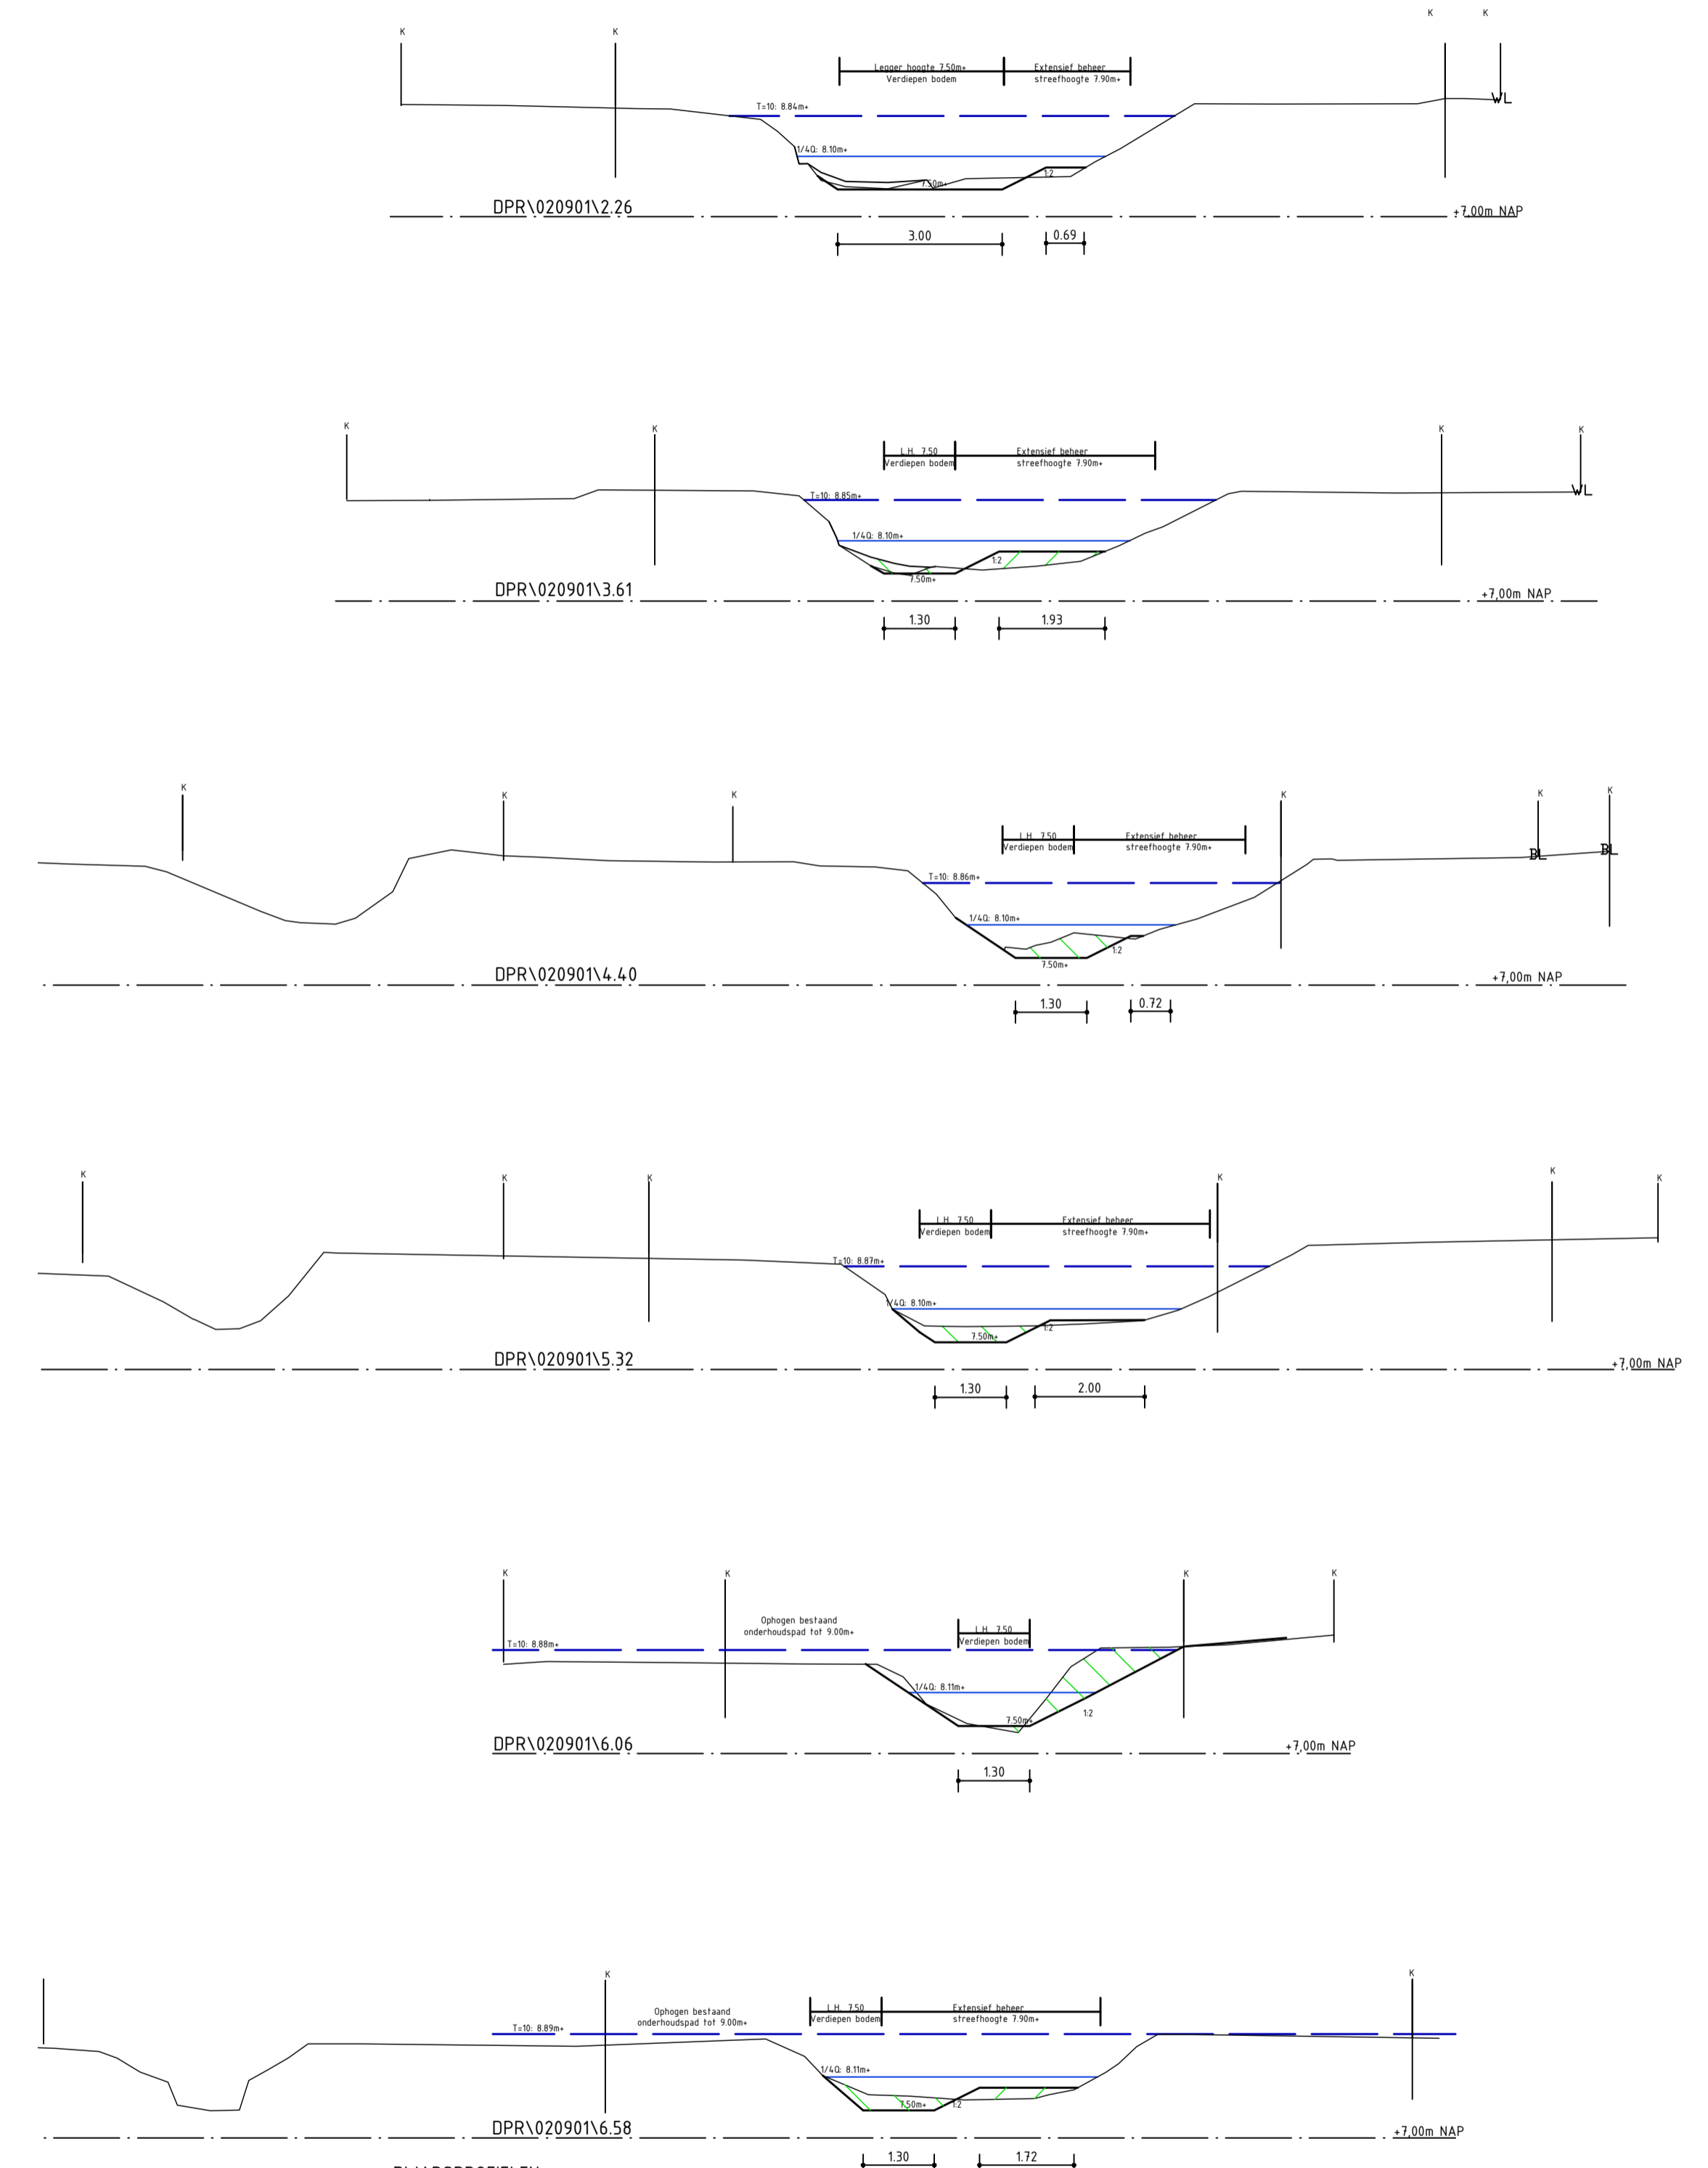

Legenda  
 ontgraven  
 Extensief onderhoud

EXTENSIEF ONDERHOUD OM HET GEWENST PROFIEL TE BEREIKEN. DE GEWENSTE HOOGTE IS AANGEGEVEN IN DE DWP ALS STREEFHOOGT. HOOGTEMATEN IN METERS T.O.V. N.A.P.

		Adres: Postbus 5006 7600 GA Almelo Tel: 088-220 3333 e-mail: info@vechtstromen.nl		J I H G F E D C B A		
<b>Entergraven</b> <b>Herinrichting Entergraven</b>			Merk Datum Paraaf Wijzigingen:			
REVISIE O.D. IDENTIFICATIENUMMER	REVISIE DOOR J.K.	DATUM UITGIFTE 14-09-2016	GETEKEND DOOR N.H.	FORMAAT A1	SCHAAAL 1:var	BESTEKNUMMER Nvt
<b>ARCHIEF</b>		<b>2016</b>	TEKENINGNUMMER		<b>020901-C-17-CU-01</b>	

DIT PROJECT IS UITGEWERKT MB.V. EEN 3D-MODEL