


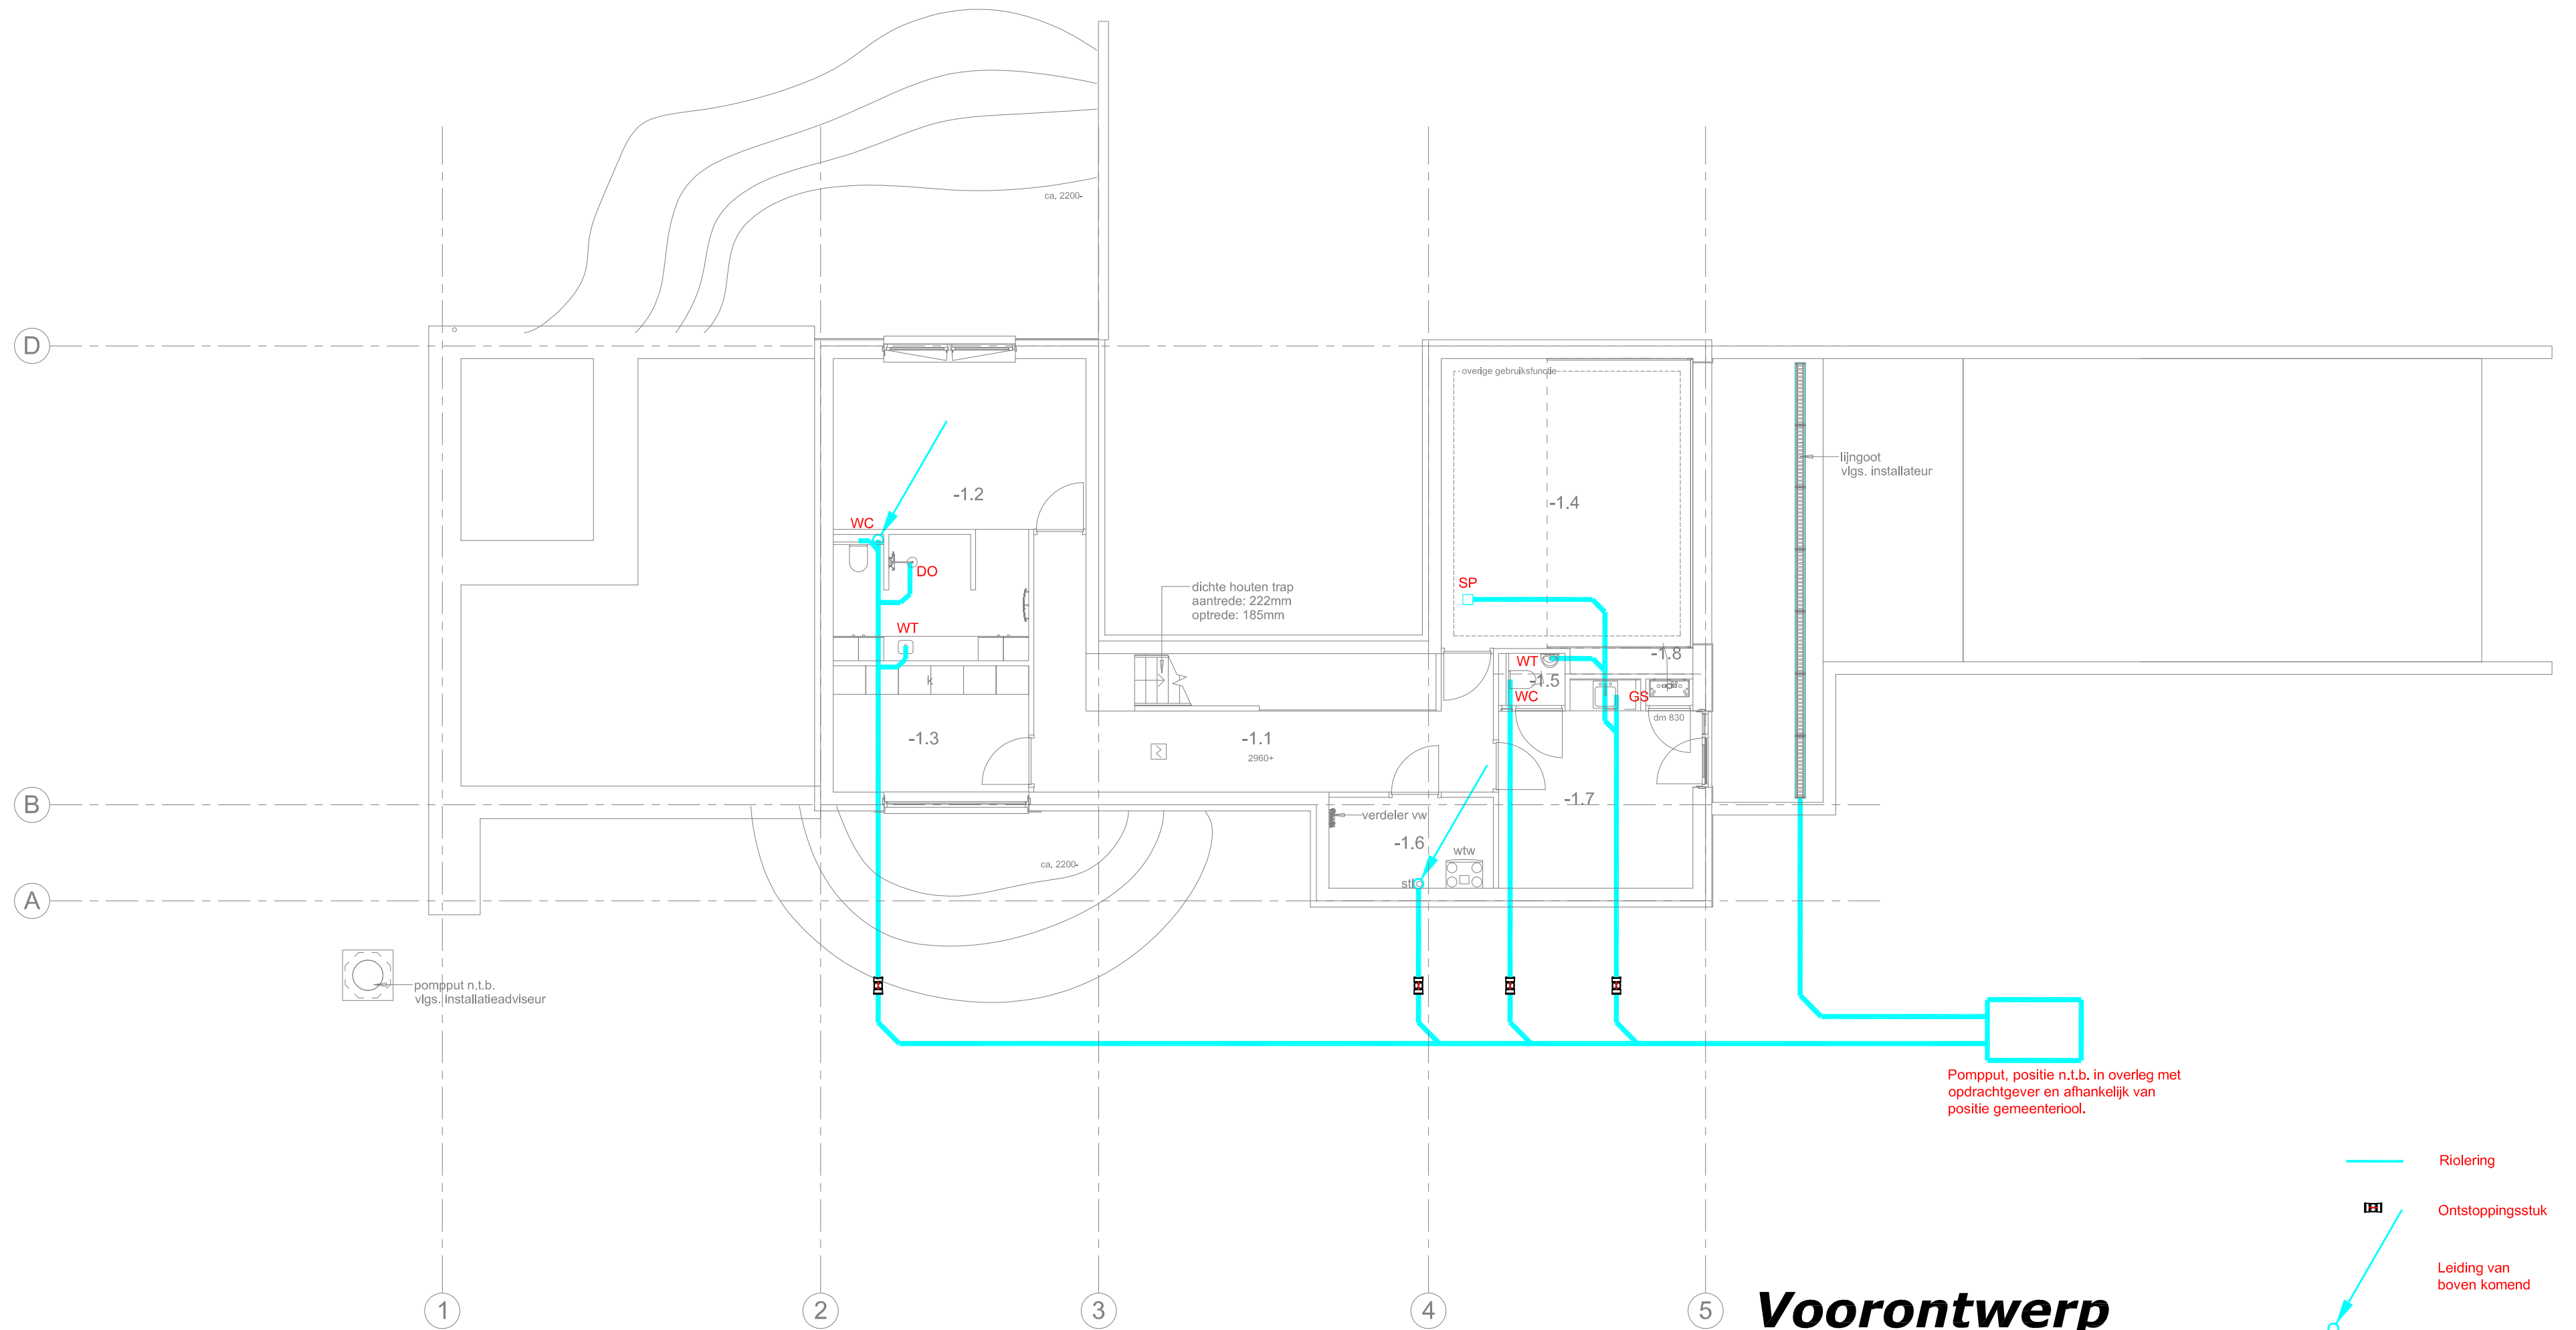

Voorontwerp

BONGERS/JANSEN				Hoofdstraat 61, 7011 AC Gaanderen			
adviesbureau voor installatie- en besturingstechniek				Postbus 72, 7010 AB Gaanderen			
				Telefoon 0315 32 58 47			
				Telefax 0315 32 63 15			
				E-mail: adviesburo@bongers-jansen.nl			
	GET: ML	DATUM: 25-8-16	SCHAAL:1:100	A			
	GEC: MD	PROJ.NR.: 16.552	FILE:	B			
	OPDRACHTGEVER: DE HOOP VASTGOED B.V.			C			
	HUMMELOSEWEG 85			D			
	7021 KN ZELHEM			E			
	OMSCHRIJVING: VWA-INSTALLATIE			F			
	SOUTERRAIN			G			
				H			
				GEWIJZIGD: PAR:			
PROJECT:				FORMAAT: TEKENING NR.			
WOONHUIS BUUNK ZELHEM				A2 W5.-1			