
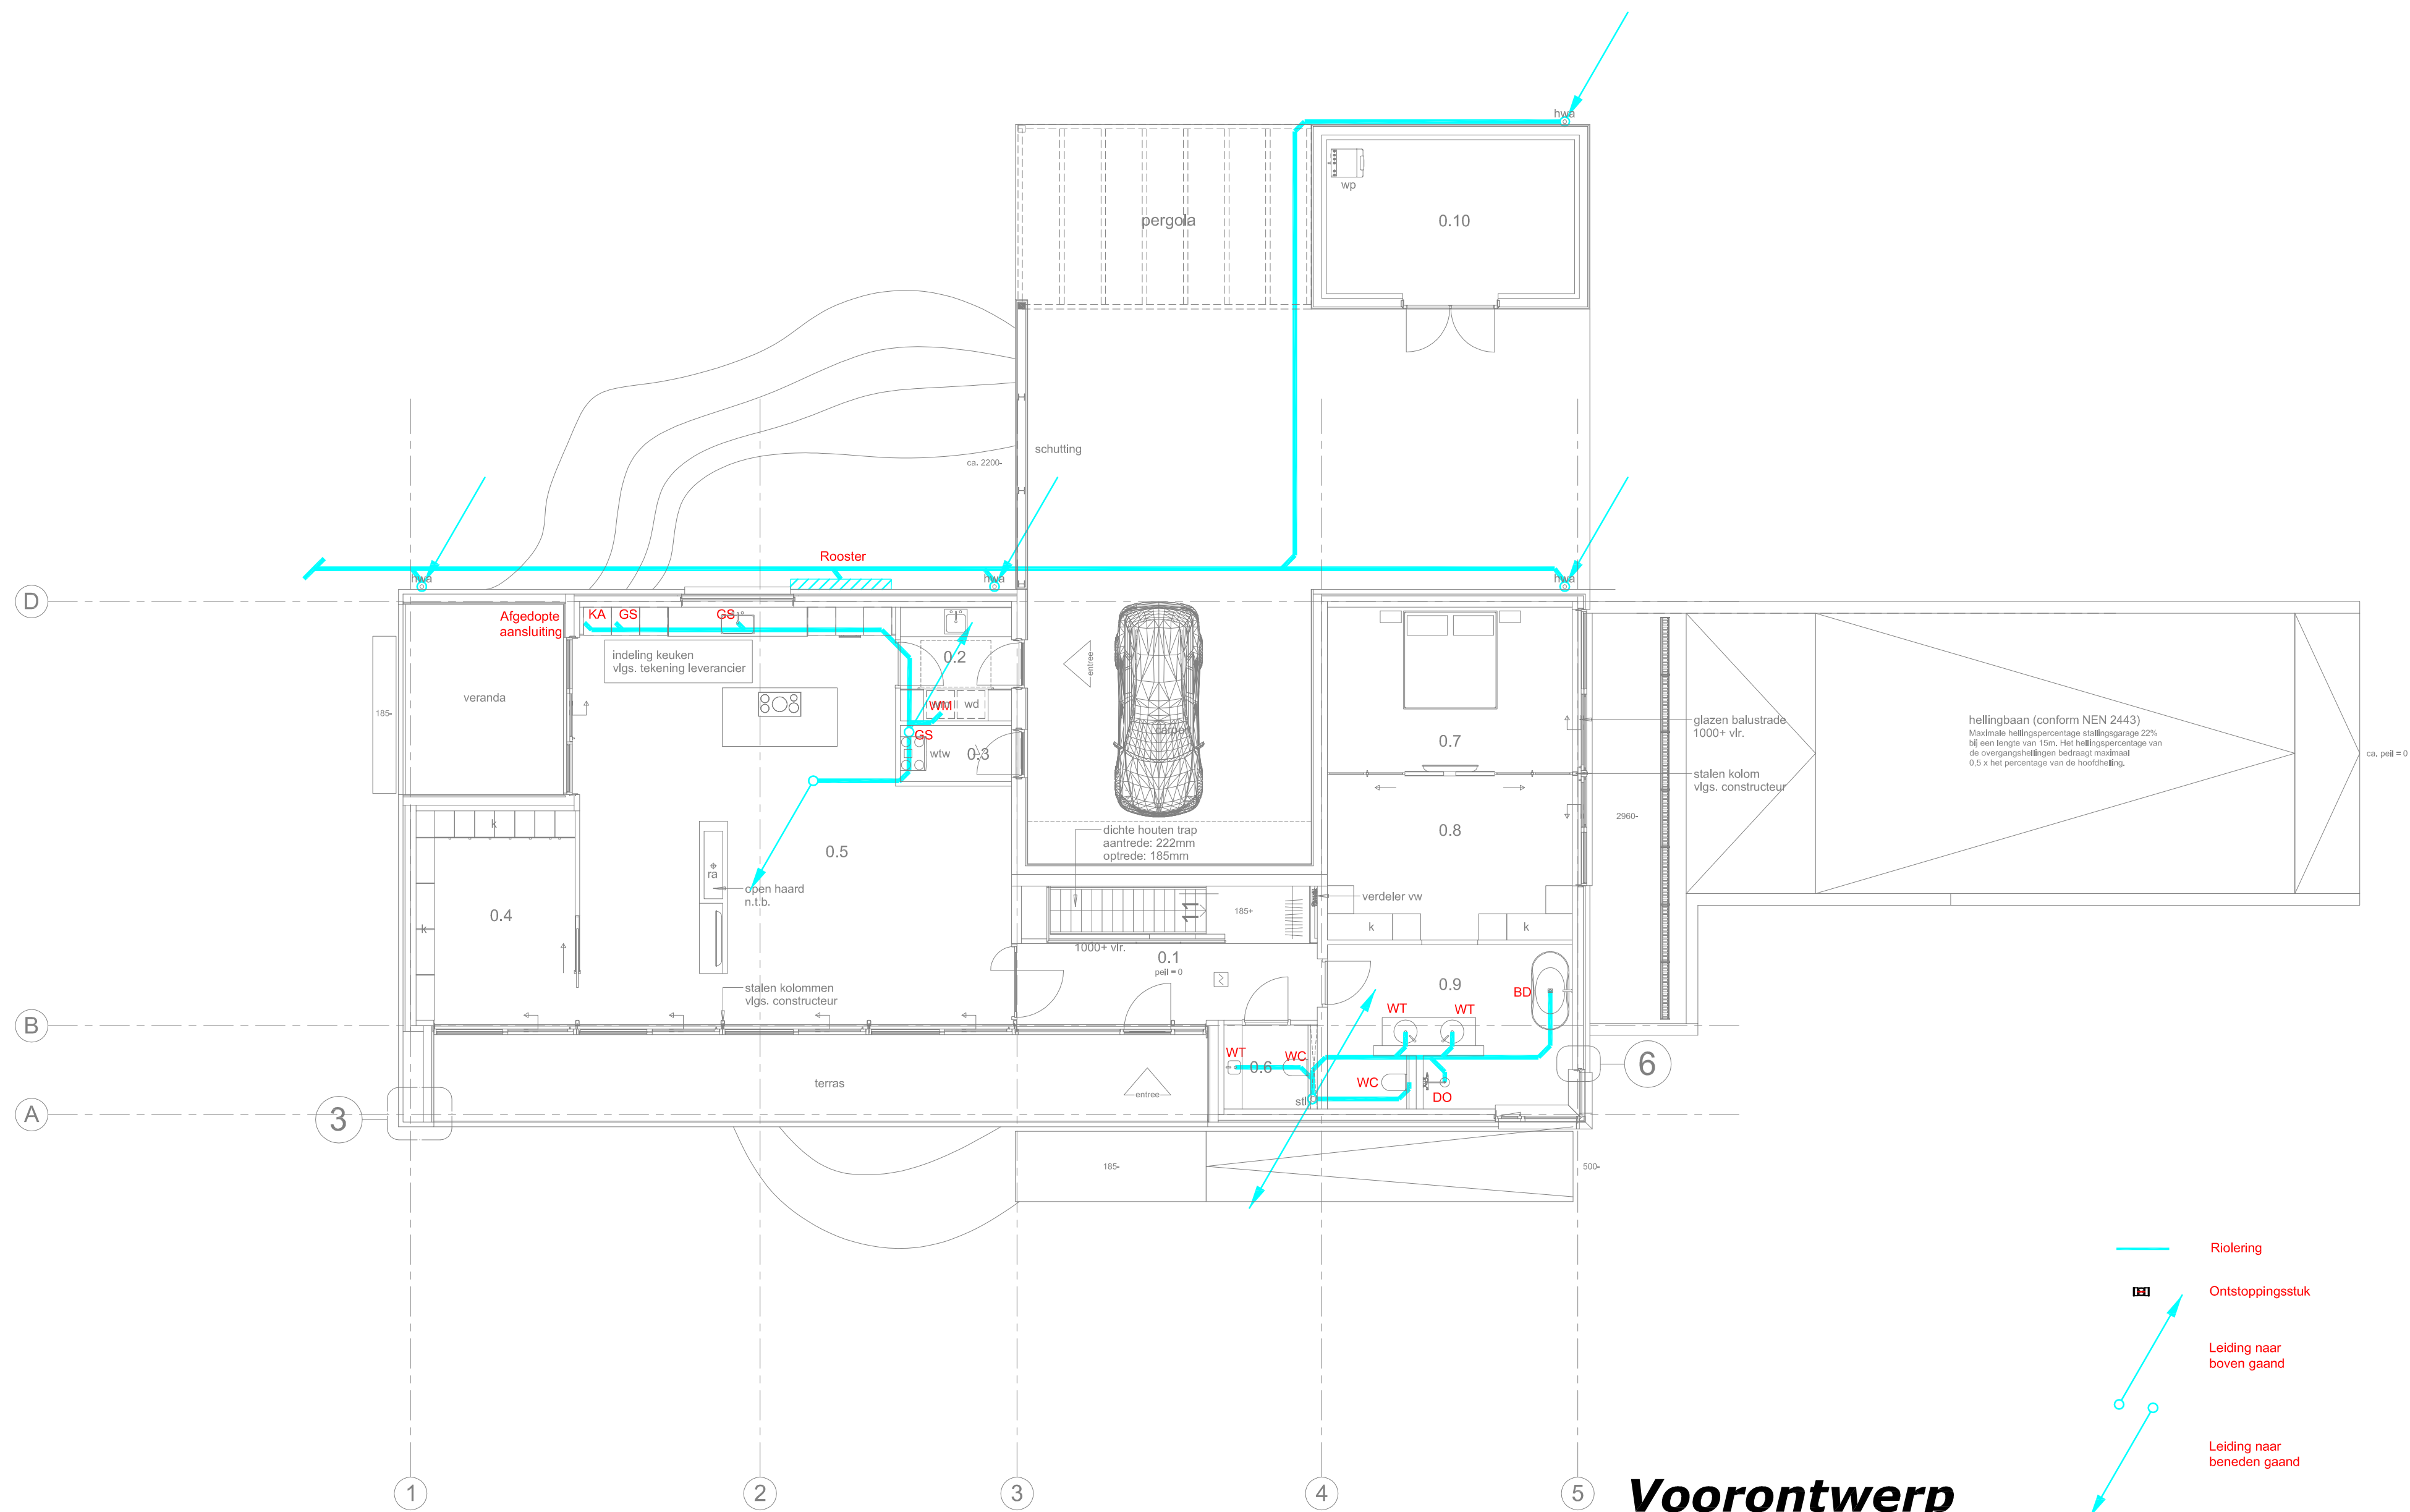


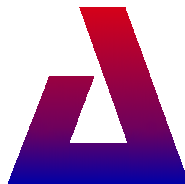

Voorontwerp

BONGERS/JANSEN				Hoofdstraat 61, 7011 AC Gaanderen			
adviesbureau voor installatie- en besturingstechniek				Postbus 72, 7010 AB Gaanderen			
				Telefoon 0315 32 58 47			
				Telefax 0315 32 63 15			
				E-mail: adviesburo@bongers-jansen.nl			
	GET: ML	DATUM: 25-8-16	SCHAAL: 1:100		A		
	GEC: MD	PROJ.NR.: 16.552	FILE:		B		
	OPDRACHTGEVER: DE HOOP VASTGOED B.V.			TEL.: 0314 - 649222	C		
	HUMMELOSEWEG 85			FAX: 0314 - 649250	D		
	7021 KN ZELHEM				E		
	OMSCHRIJVING: VWA-INSTALLATIE				F		
	BEGANE GROND				G		
					H		
				GEWIJZIGD: PAR:			
PROJECT:				FORMAAT: TEKENING NR.			
WOONHUIS BUUNK ZELHEM				A2 W5.0			