
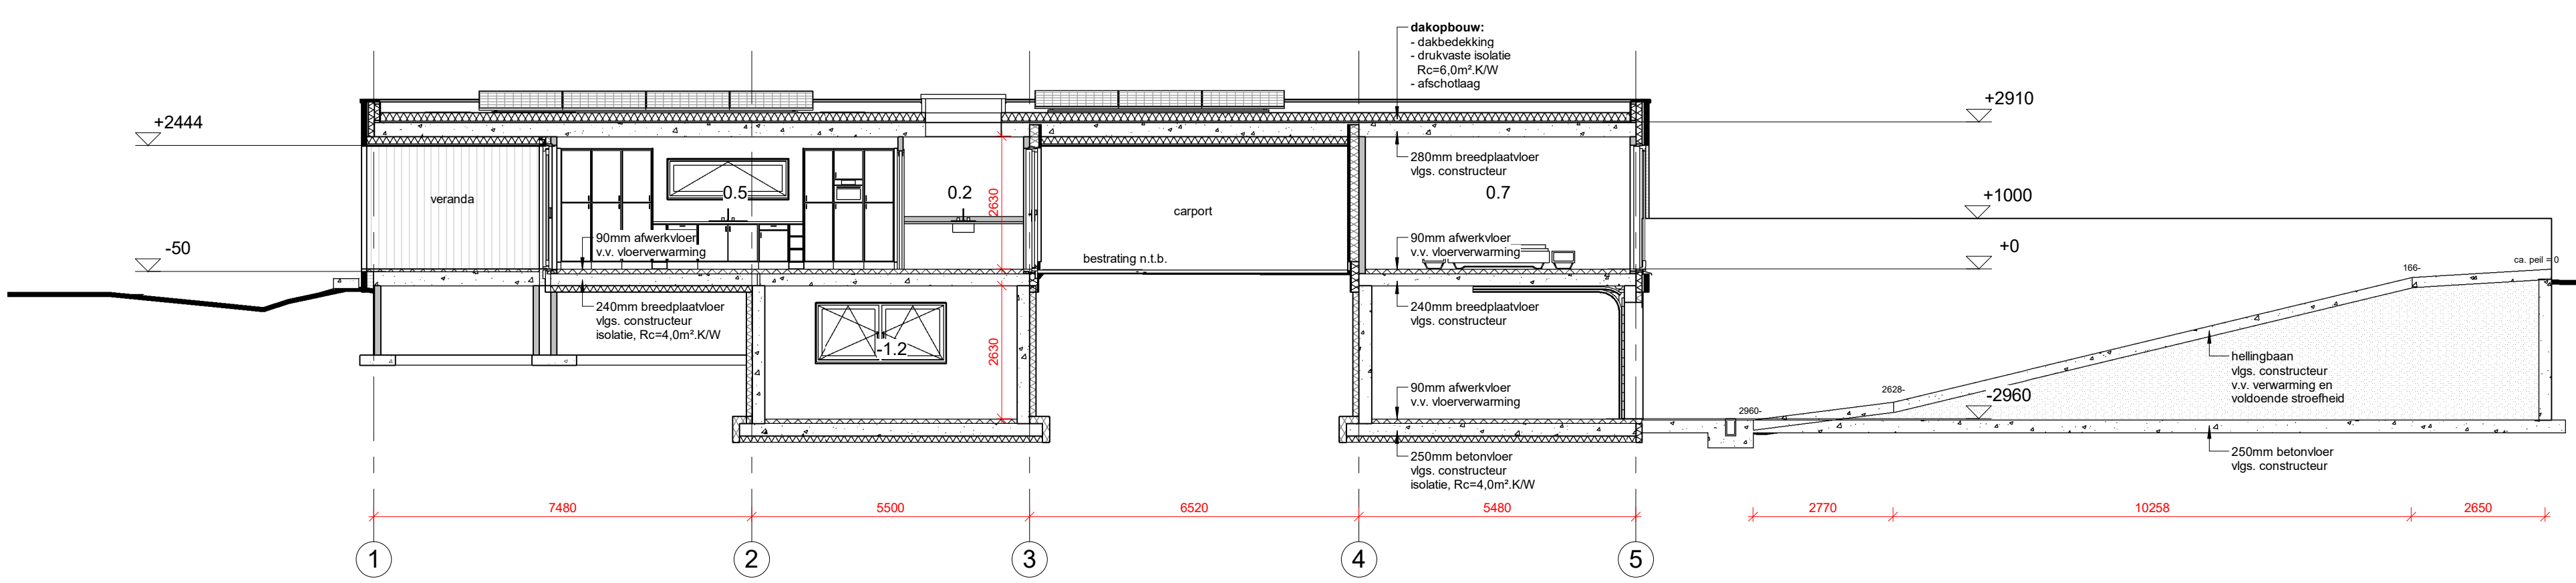
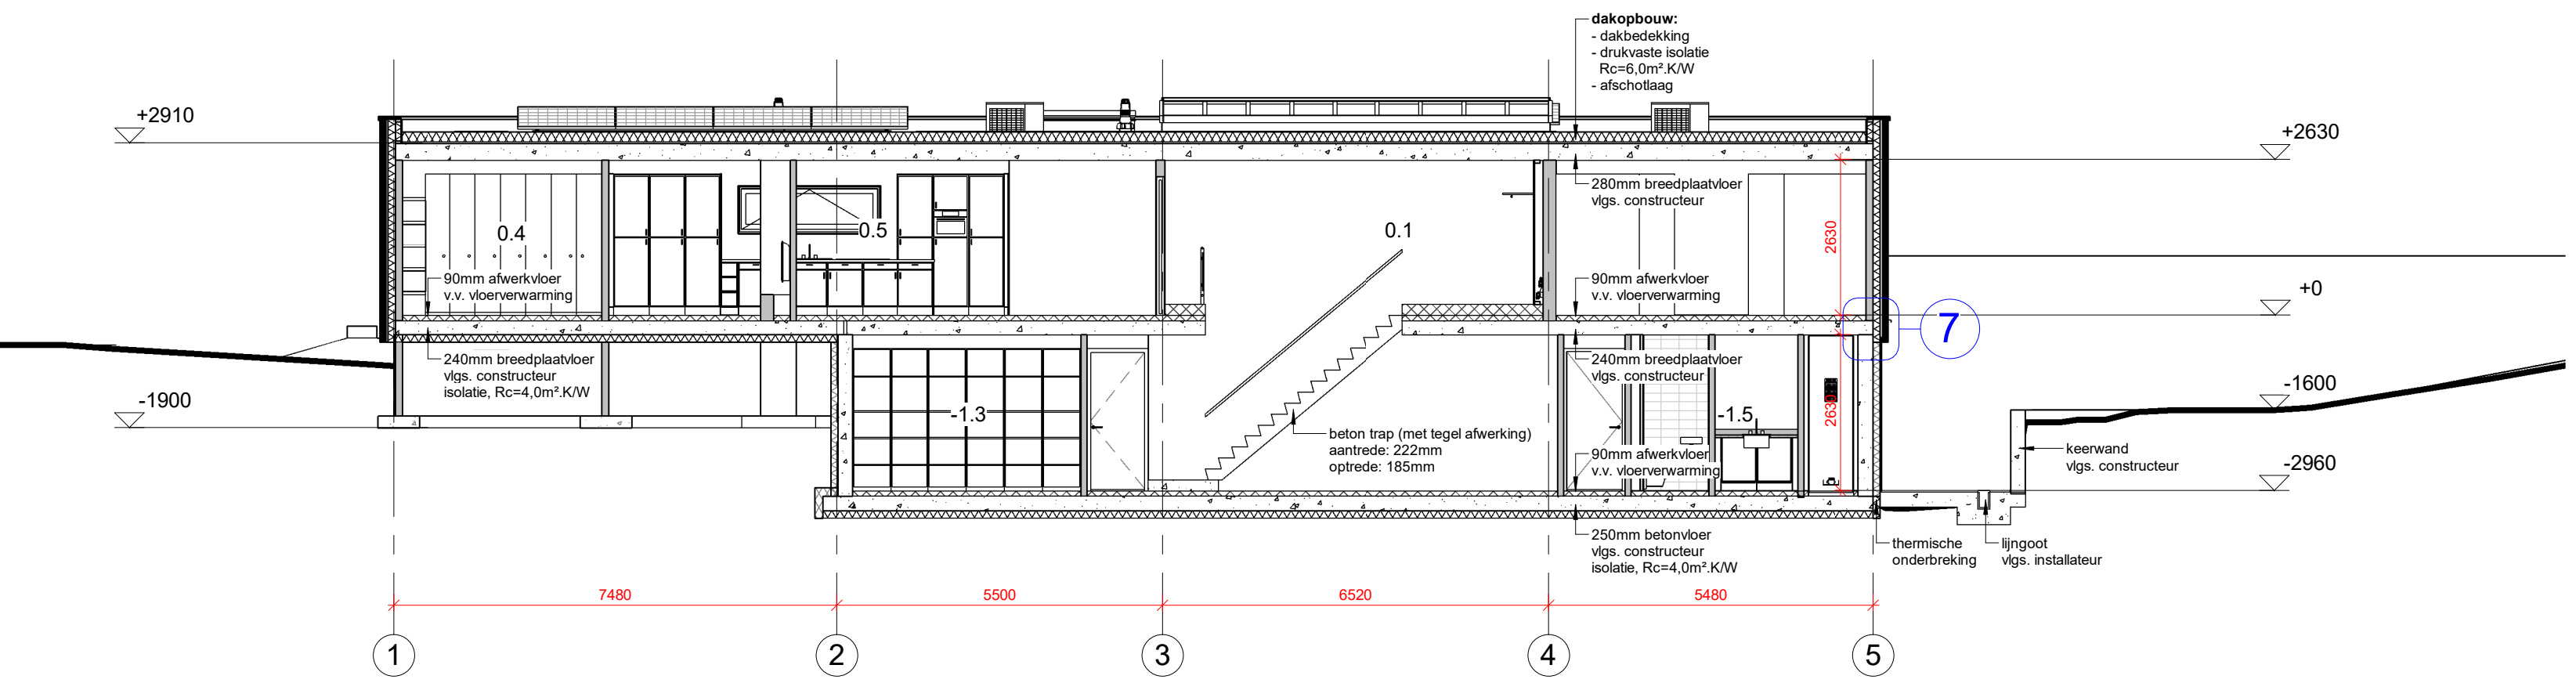
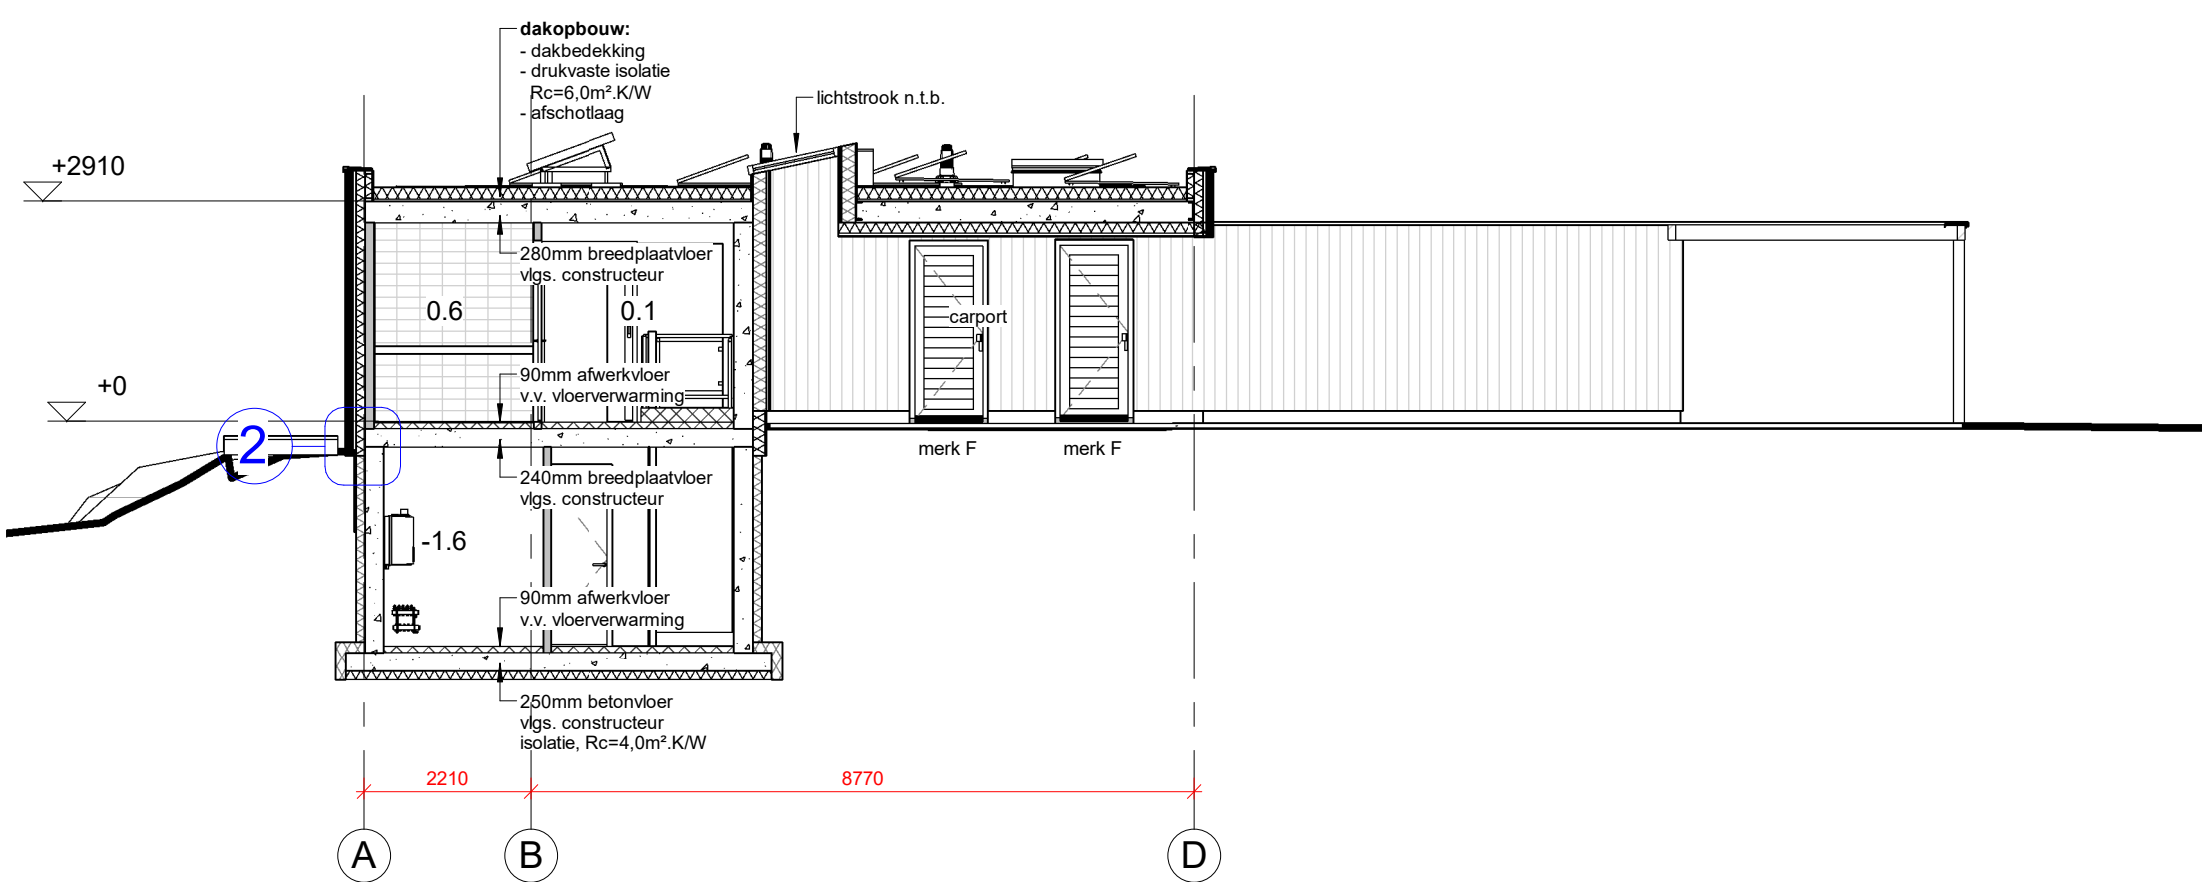
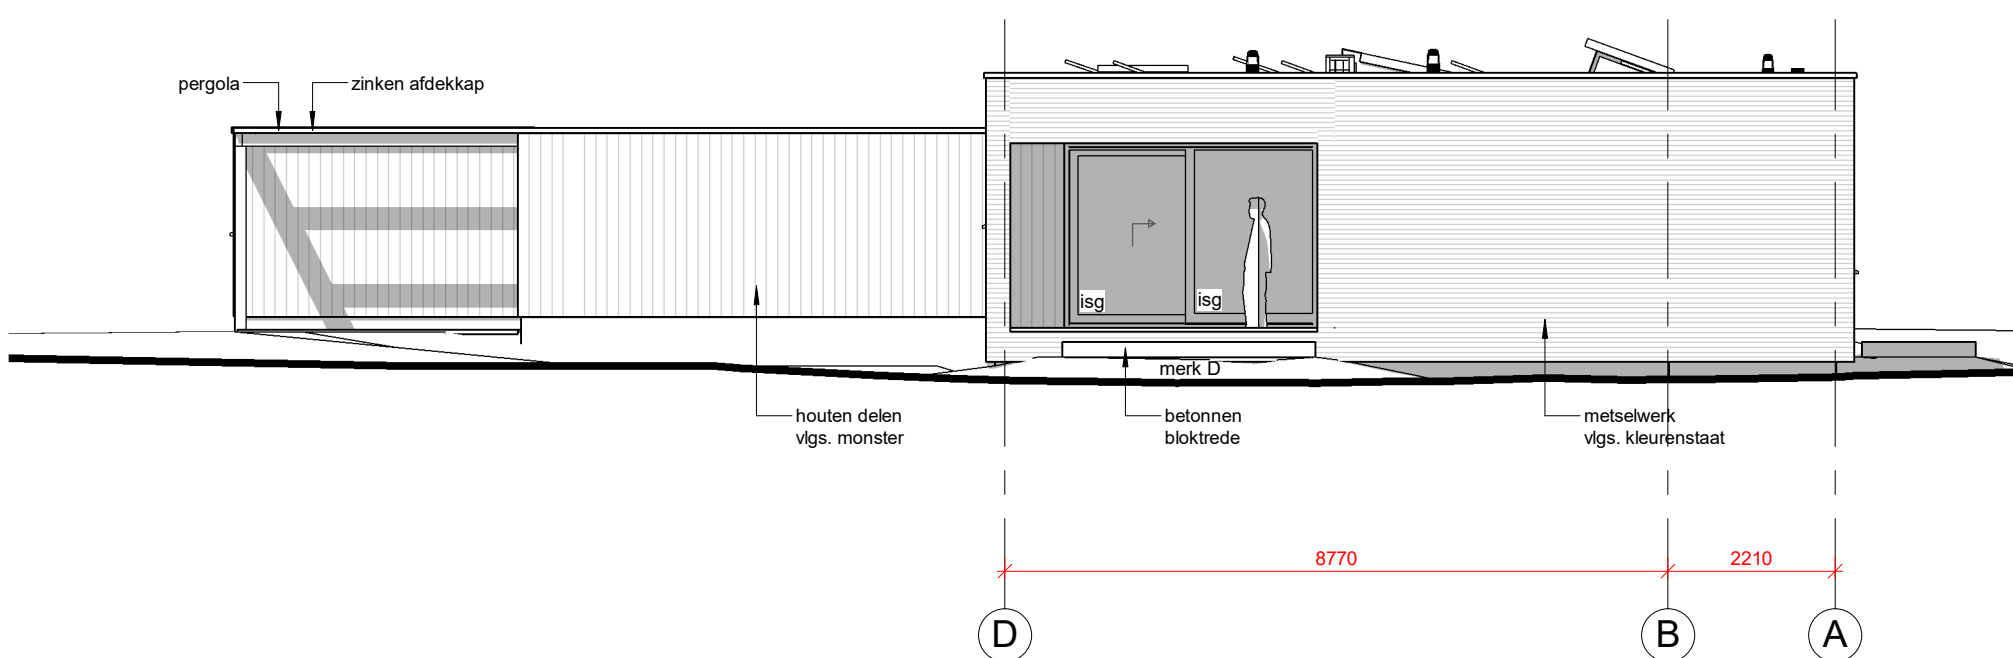
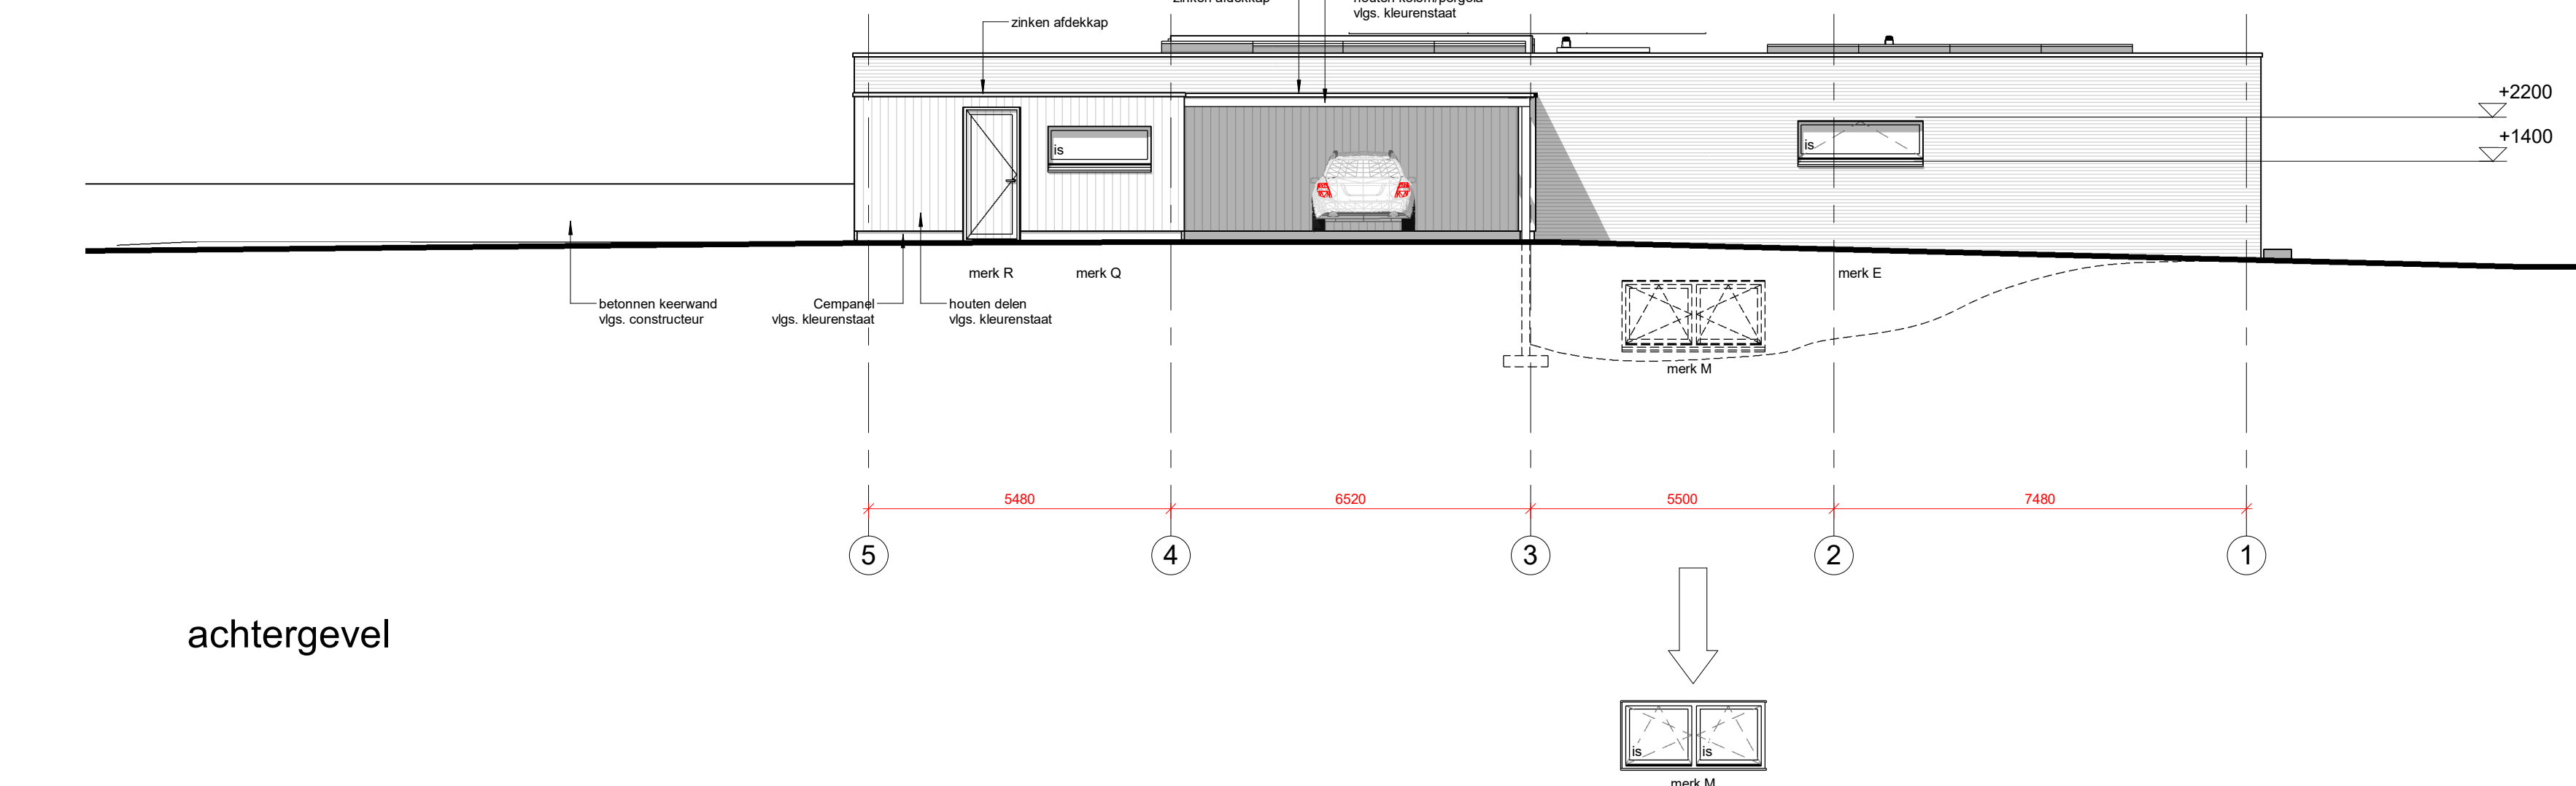
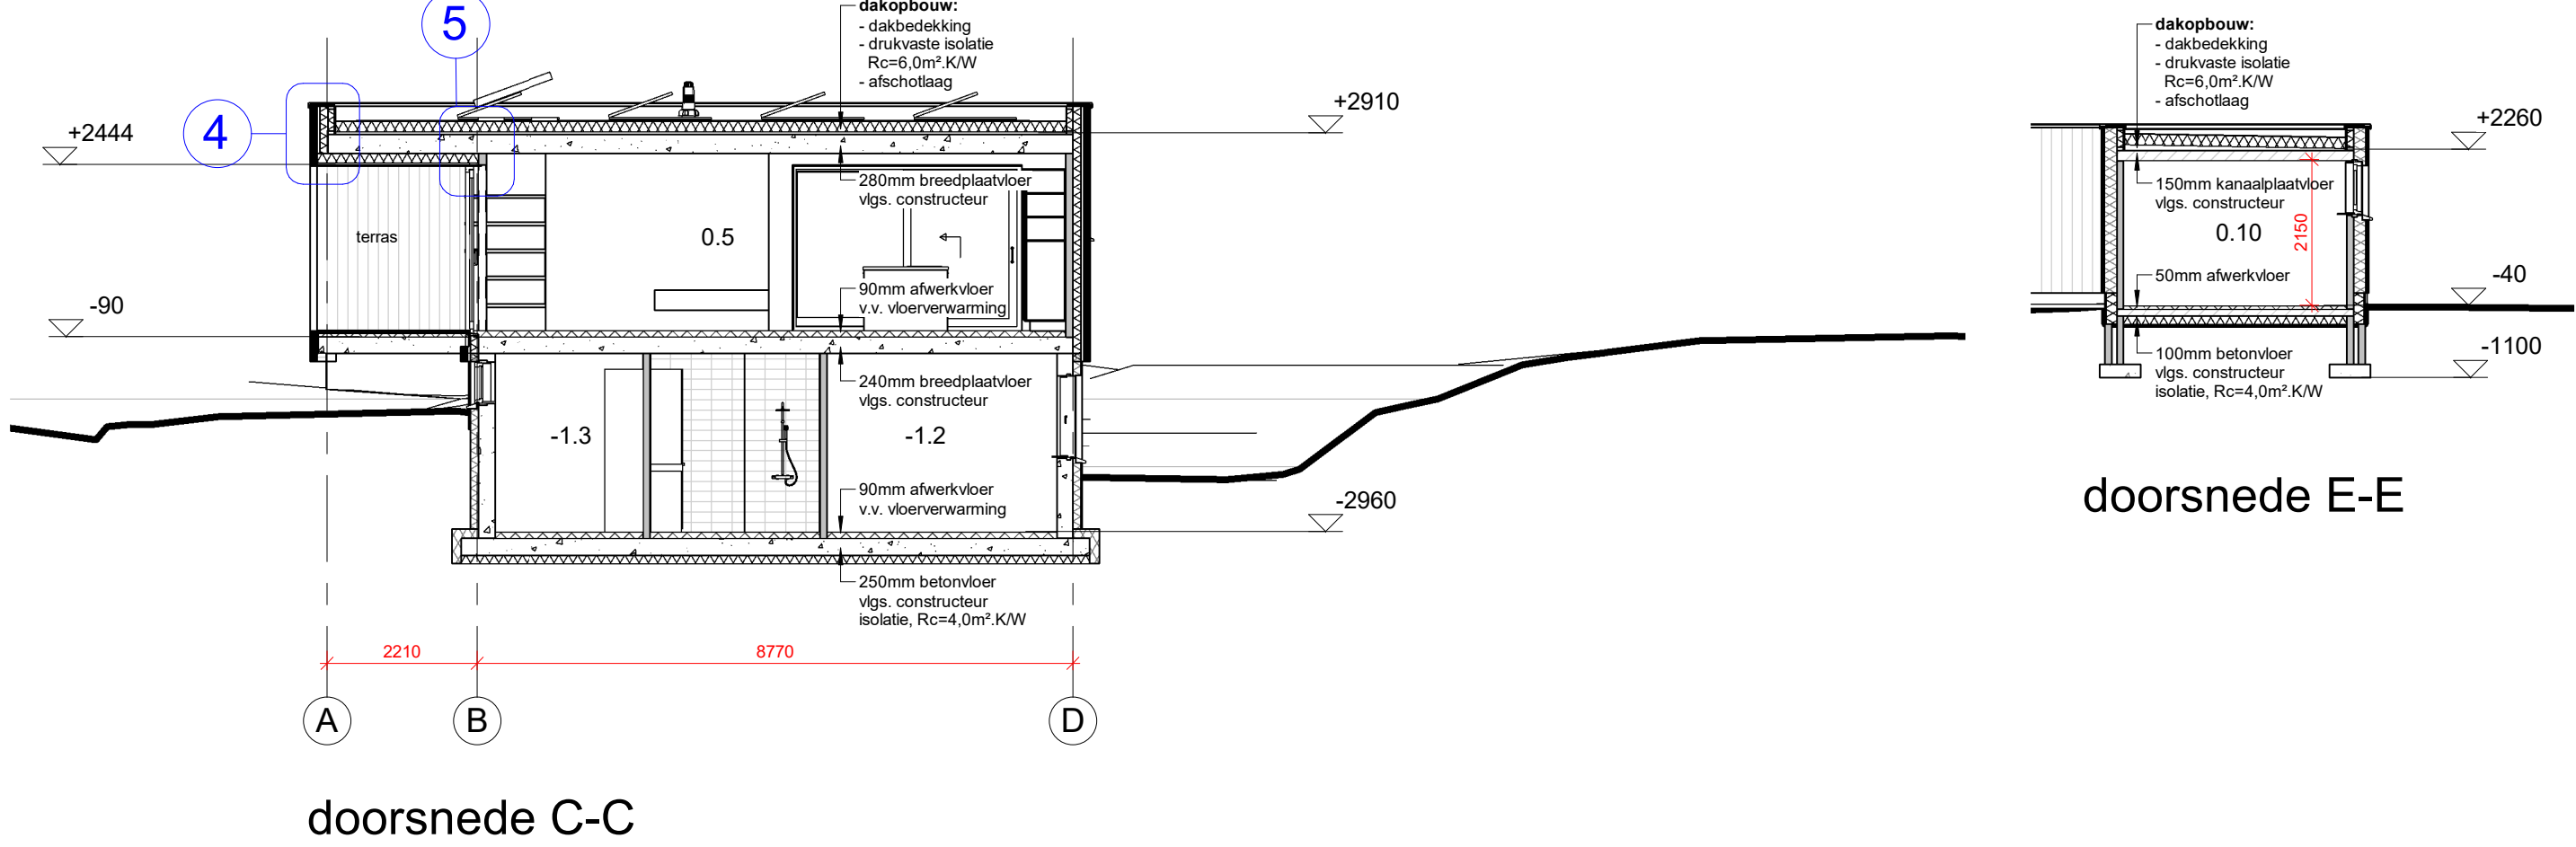
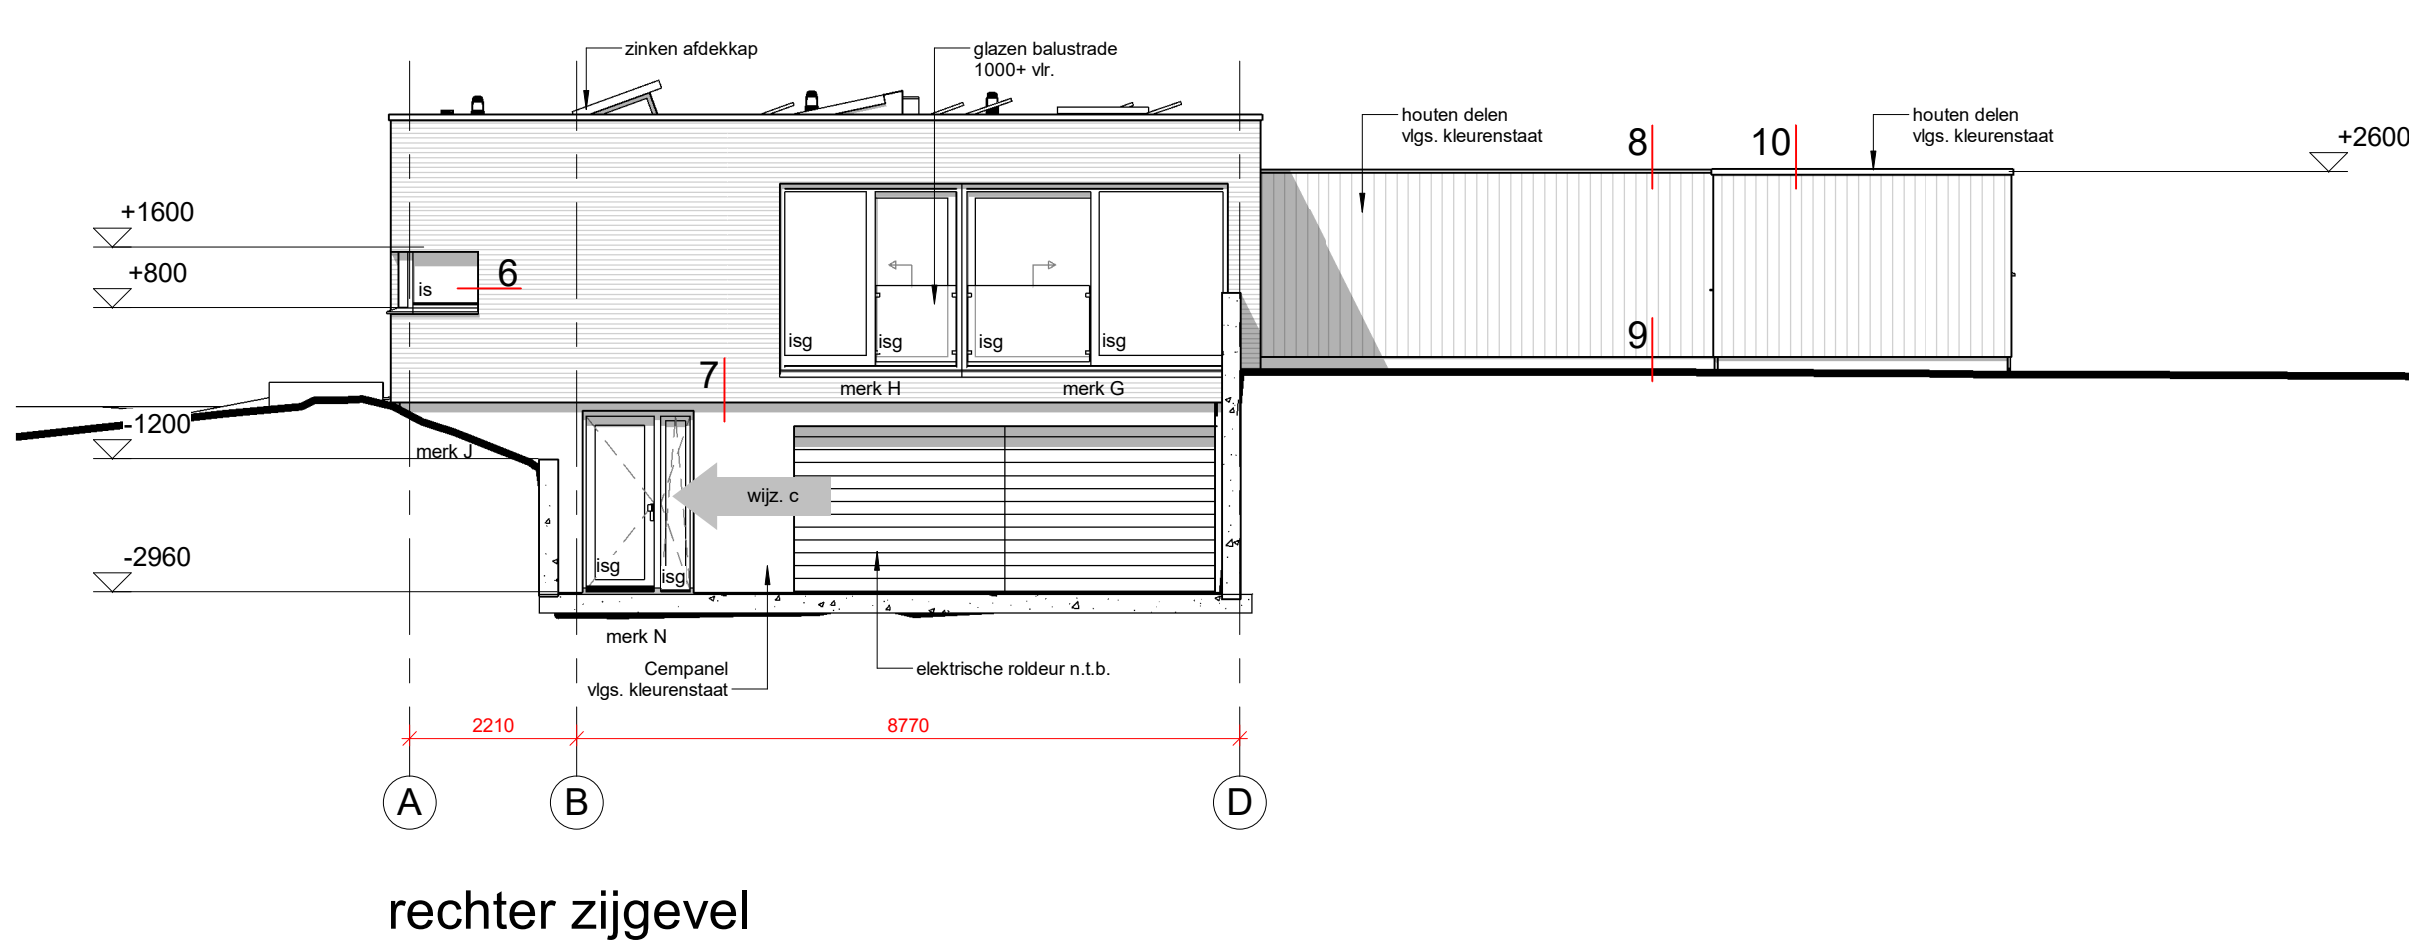


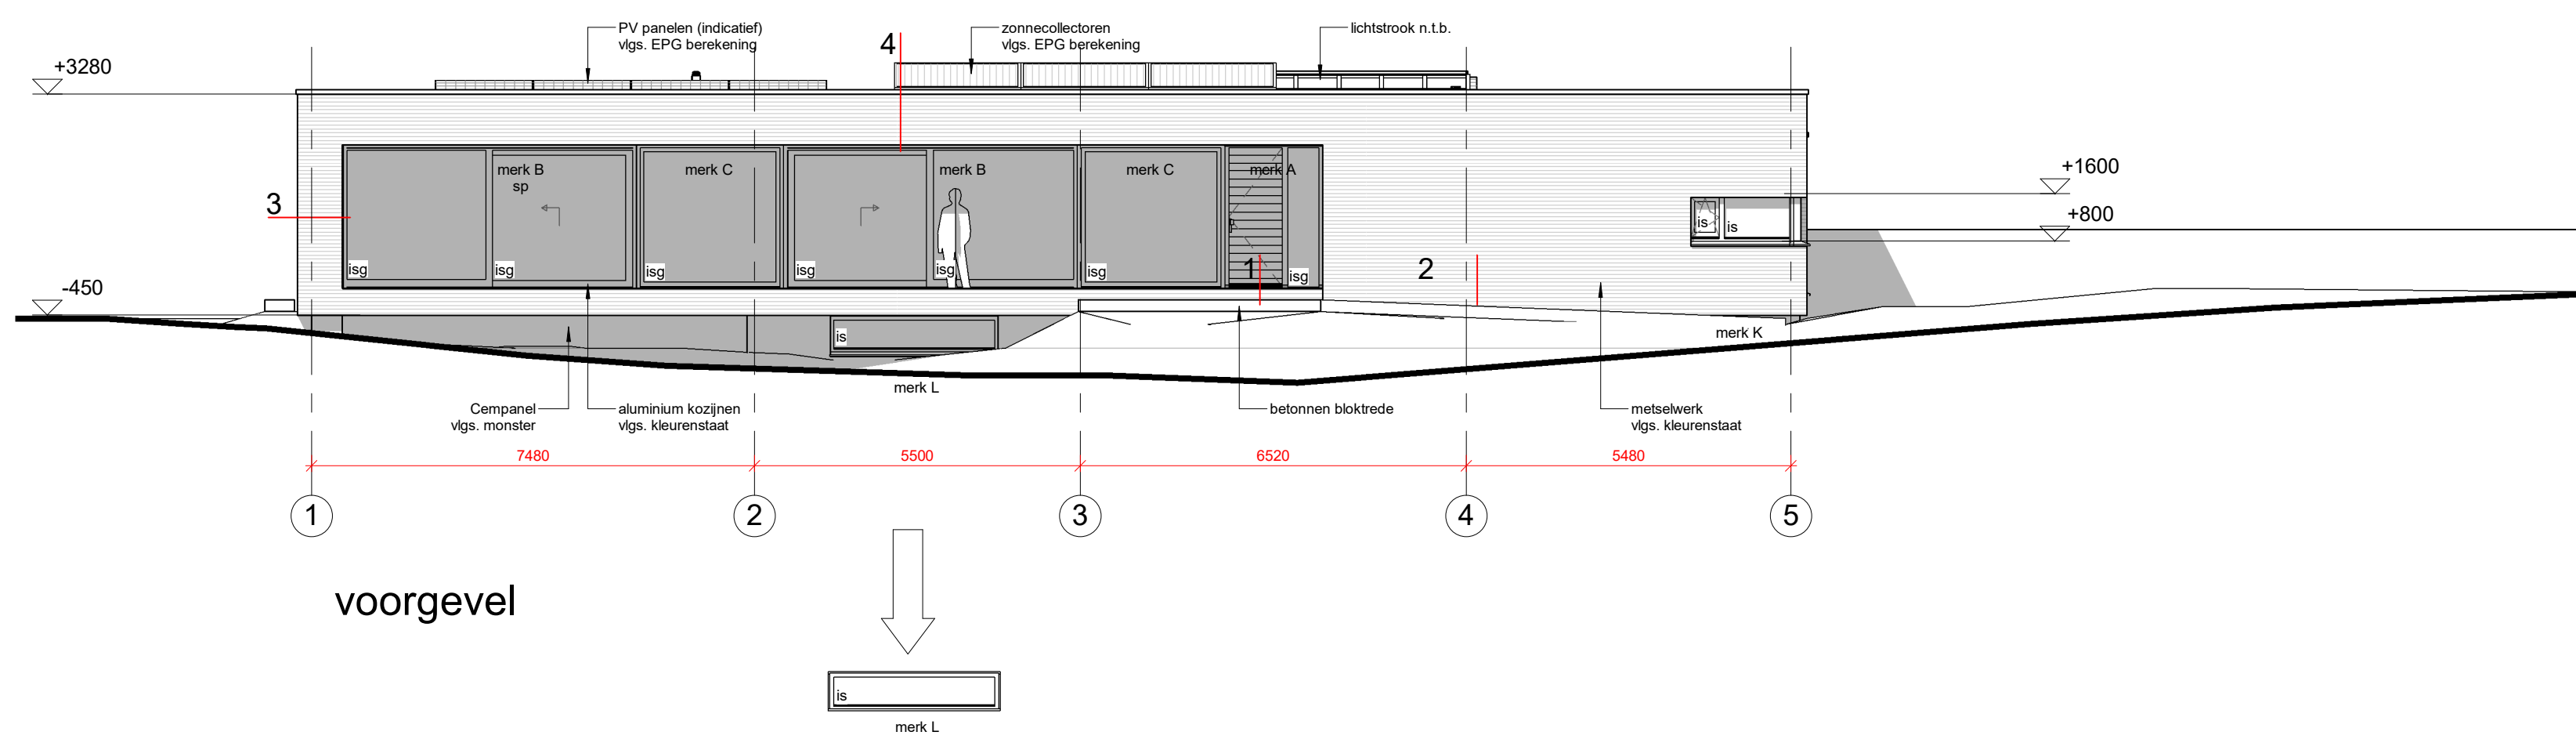

is = isolerende beglazing, HR++ beglazing vlg. EPG berekening
isg = isolerende veiligheidsbeglazing, HR++ beglazing vlg. EPG berekening, veiligheidstype volgens NEN 3560, wanneer ruit van 2 zijden bereikbaar is, binnen-, en buitenruit in veiligheidsglas uitvoeren.

plan : Woonhuis De Wittebrink Zelhem

opdracht : De Hoop vastgoed B.V., Hummelosweg 85, 7021 KN Zelhem

onderwerp : bestektekening, aanzichten en doorsneden

schaal : 1 : 100	d.d. 06/07/2016	a. 23/08/2016	b. 07/11/2016	blad nr.
formaat : 1189x594	get. wla	c. 15/11/2016	d.	1609B002
status :	gec. Arno	versie :	e.	f.

architectengroep gelderland bv
hummeloseweg 16 7021ae zelhem
postbus 231 7020ac zelhem
tel. (0314) 62 43 48fax. (0314) 62 13 51
info@architectengroepgelderland.nl