



definitief
funderingsoverzicht
volgt na sonderingen
en funderingsadvies

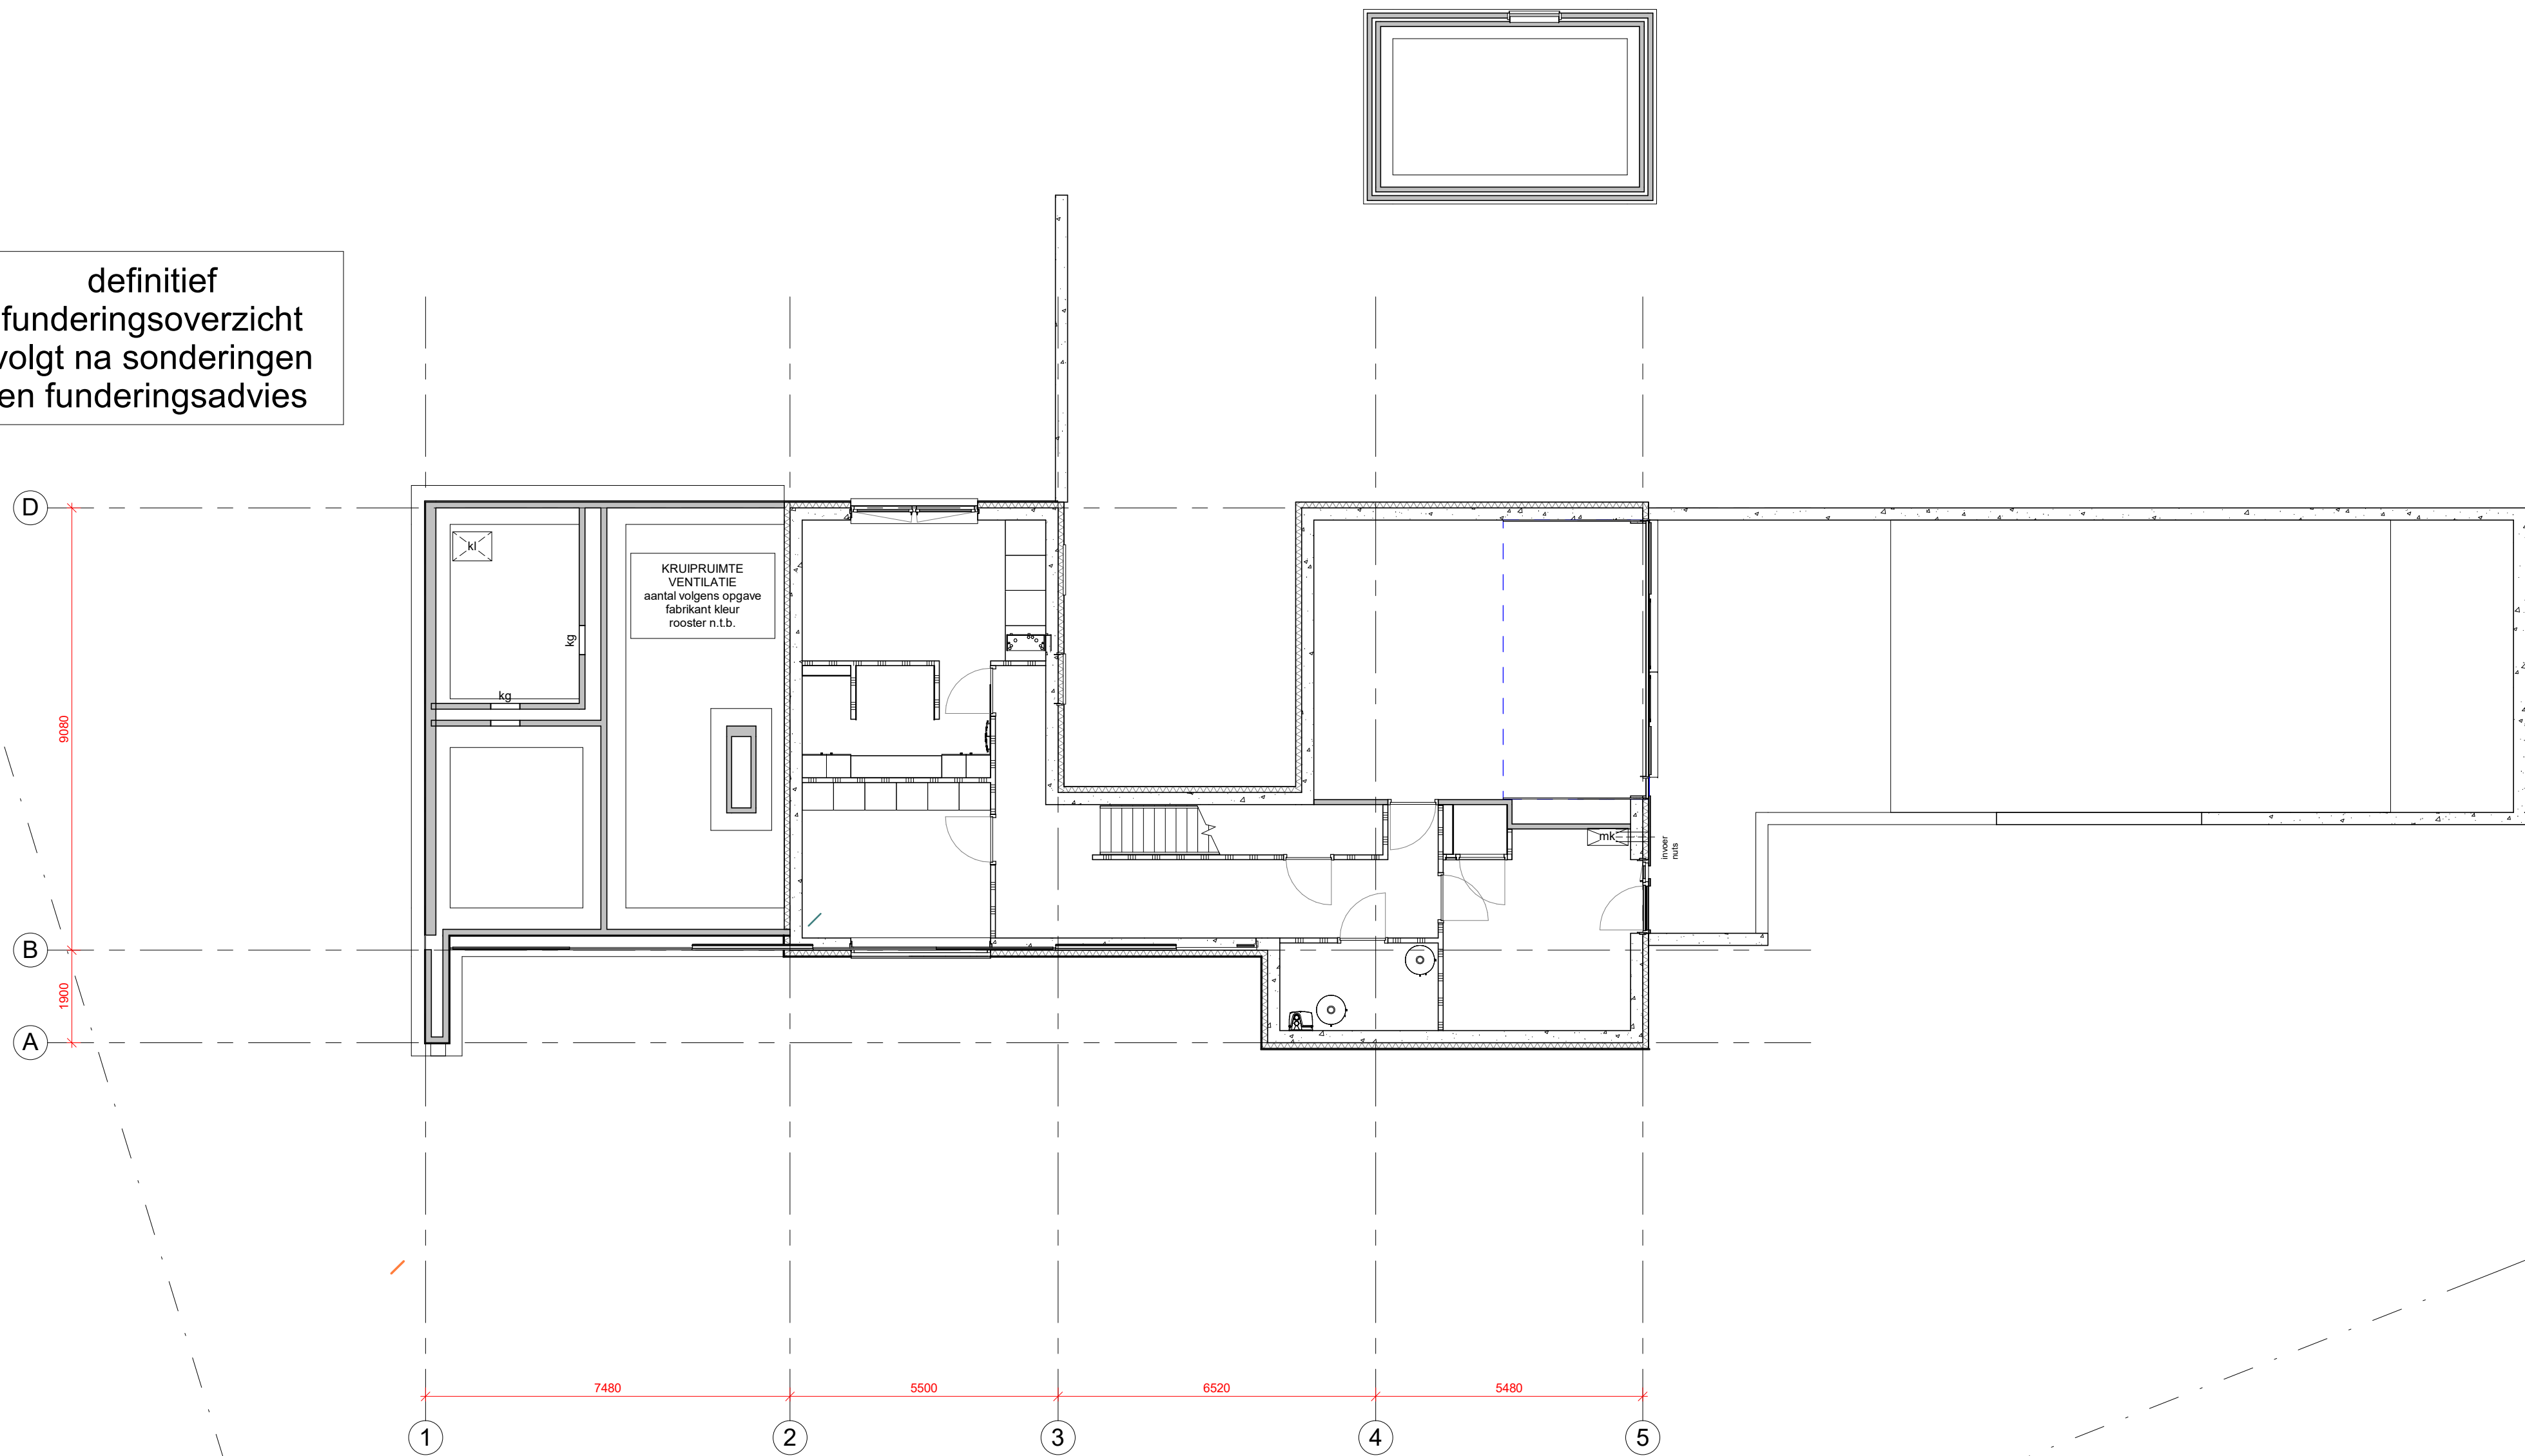

fundering/riolering

Fundering vlgs. opgave constructeur.
De riolering aansluiten op het gemeenté riool, plaats en hoogte in overleg
met de gemeente Bronckhorst.
Leidingen uitvoeren in pvc met KOMO-keur en waarnodig hittebestendig.

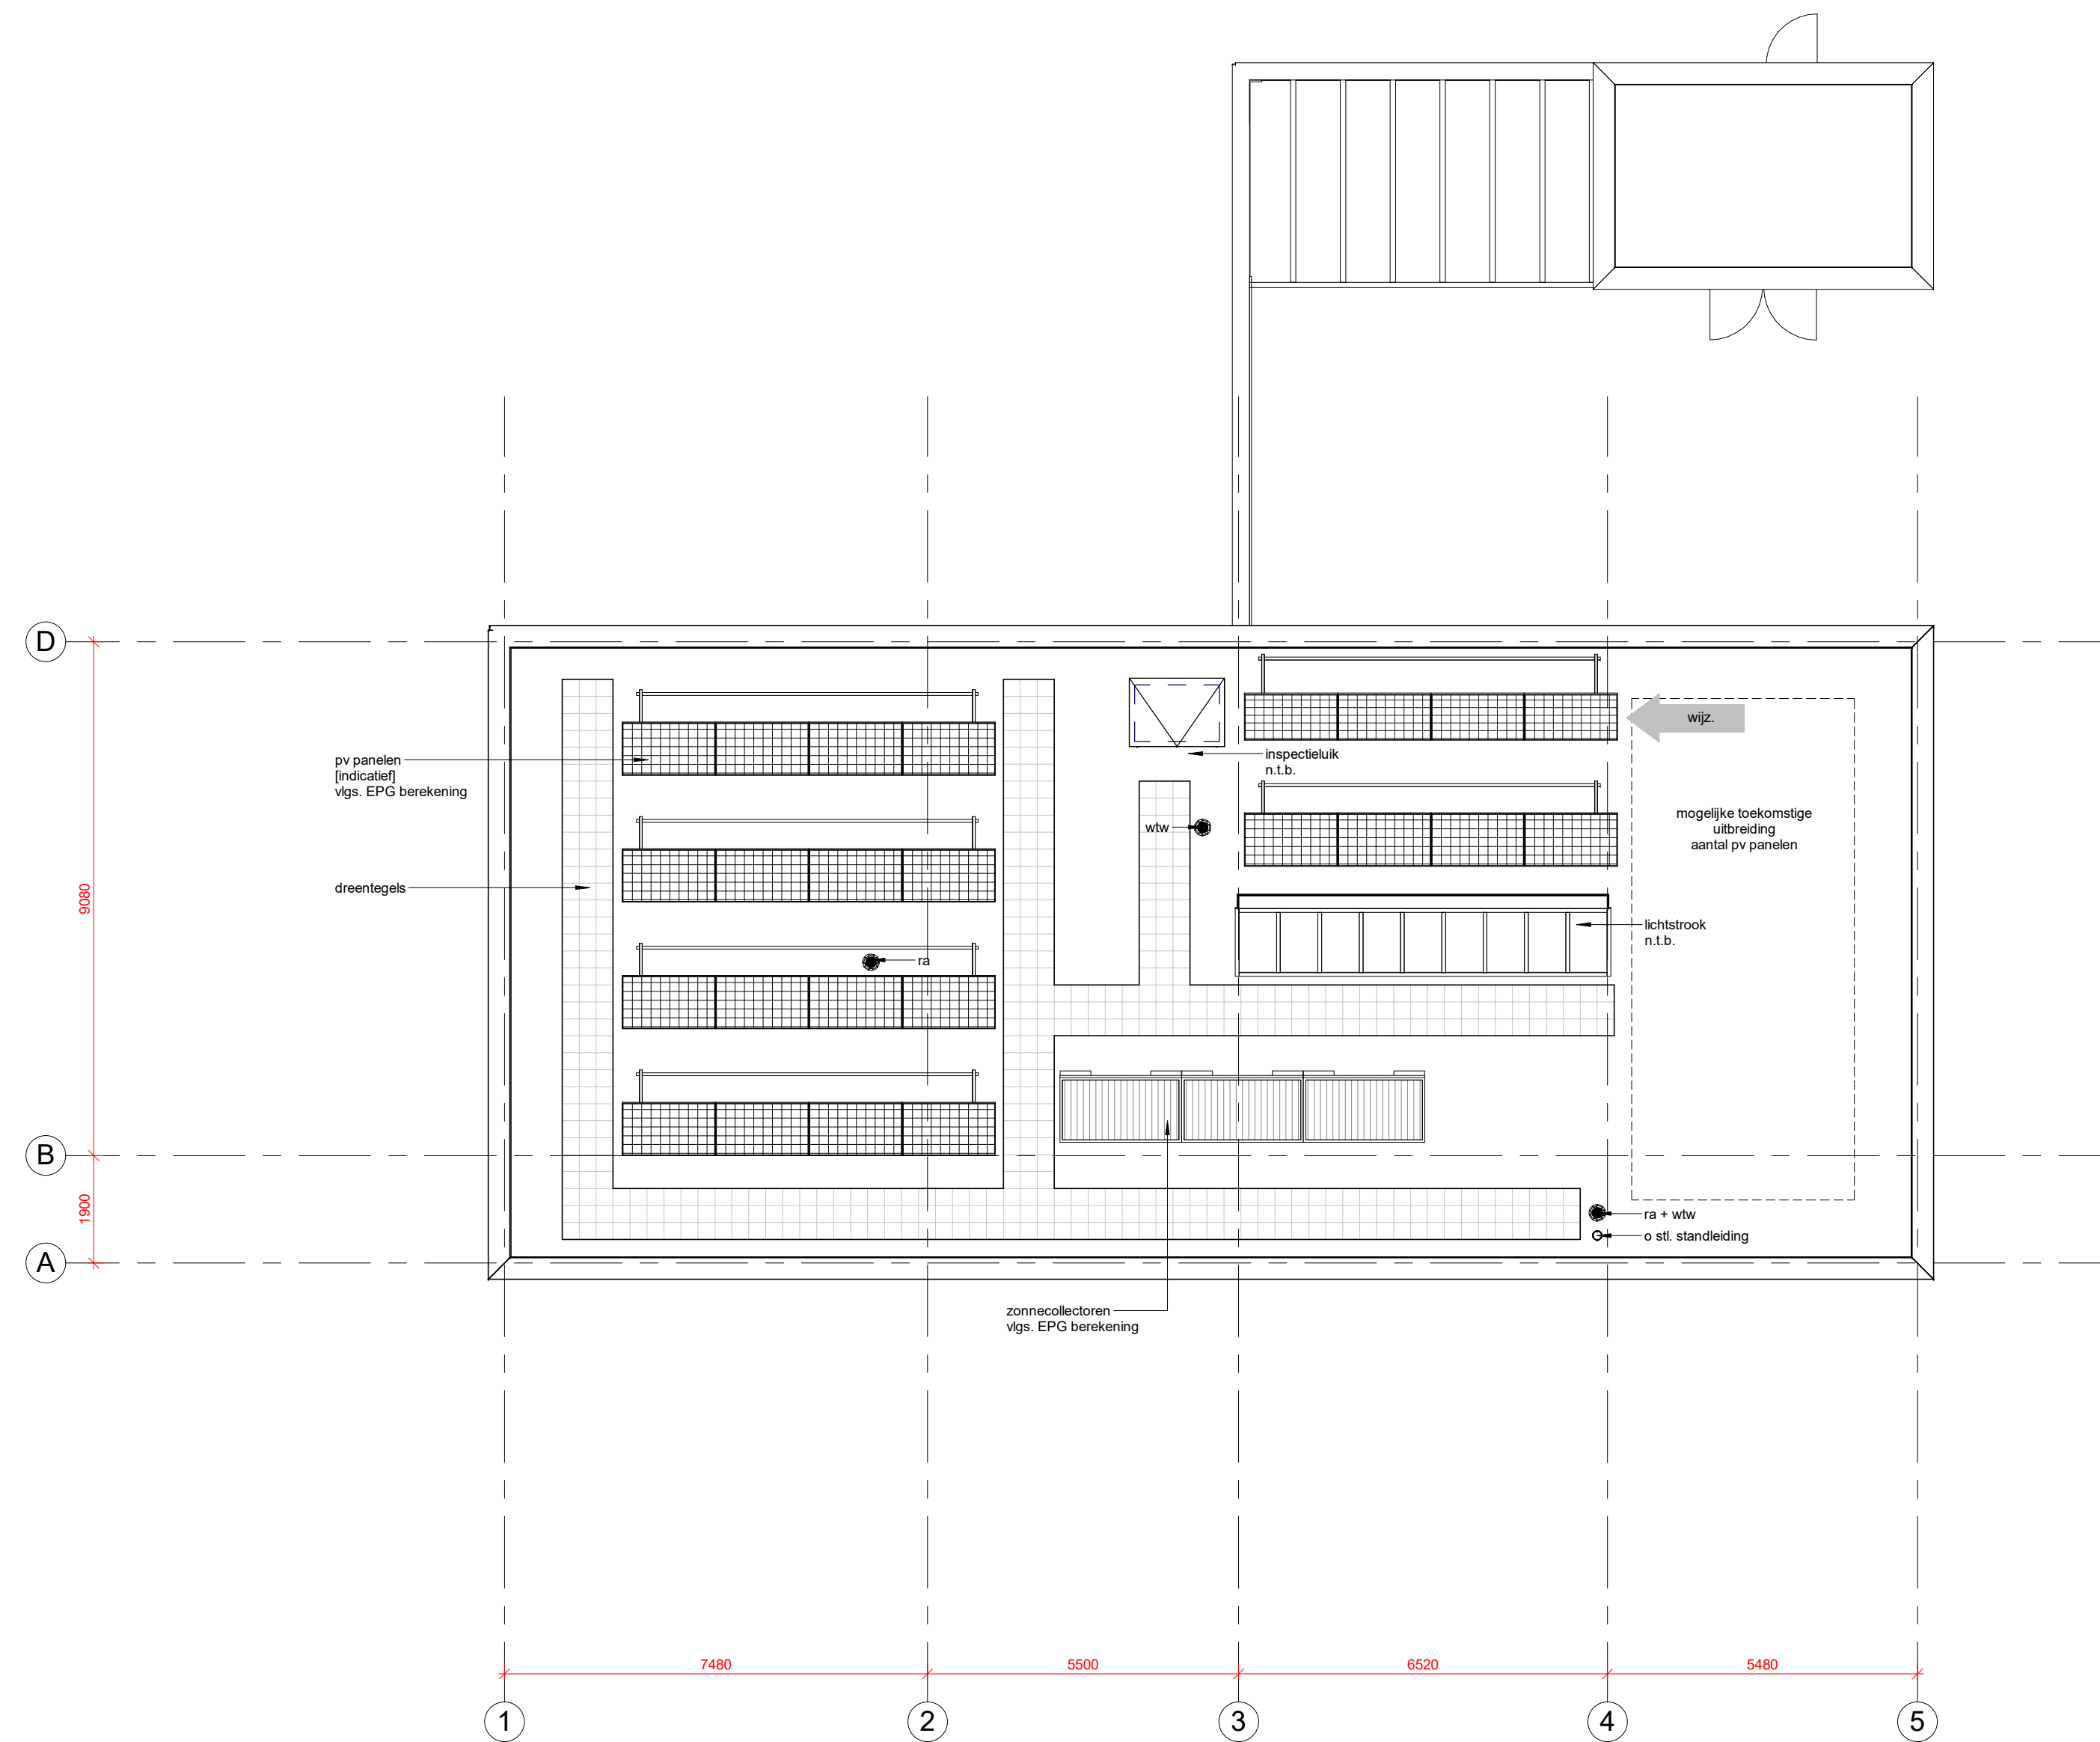

dakoverzicht

plan : Woonhuis De Wittebrink Zelhem
opdrachtg : De Hoop vastgoed B.V., Hummelosweg 85, 7021 KN Zelhem
onderwerp : bestektekening, funderings- en dakoverzicht

schaal : 1 : 100	d.d. 07/11/2016	a. 22/12/2016	b.	blad nr.
formaat : A1	get. wla	c.	d.	1609B003
status : voorlopig	gec.	versie :	e.	f.

architectengroep gelderland bv
hummelosweg 16 7021ac zelhem
postbus 231 7020ac zelhem
tel. (0314) 62 43 48fax. (0314) 62 13 51
info@architectengroepgelderland.nl