
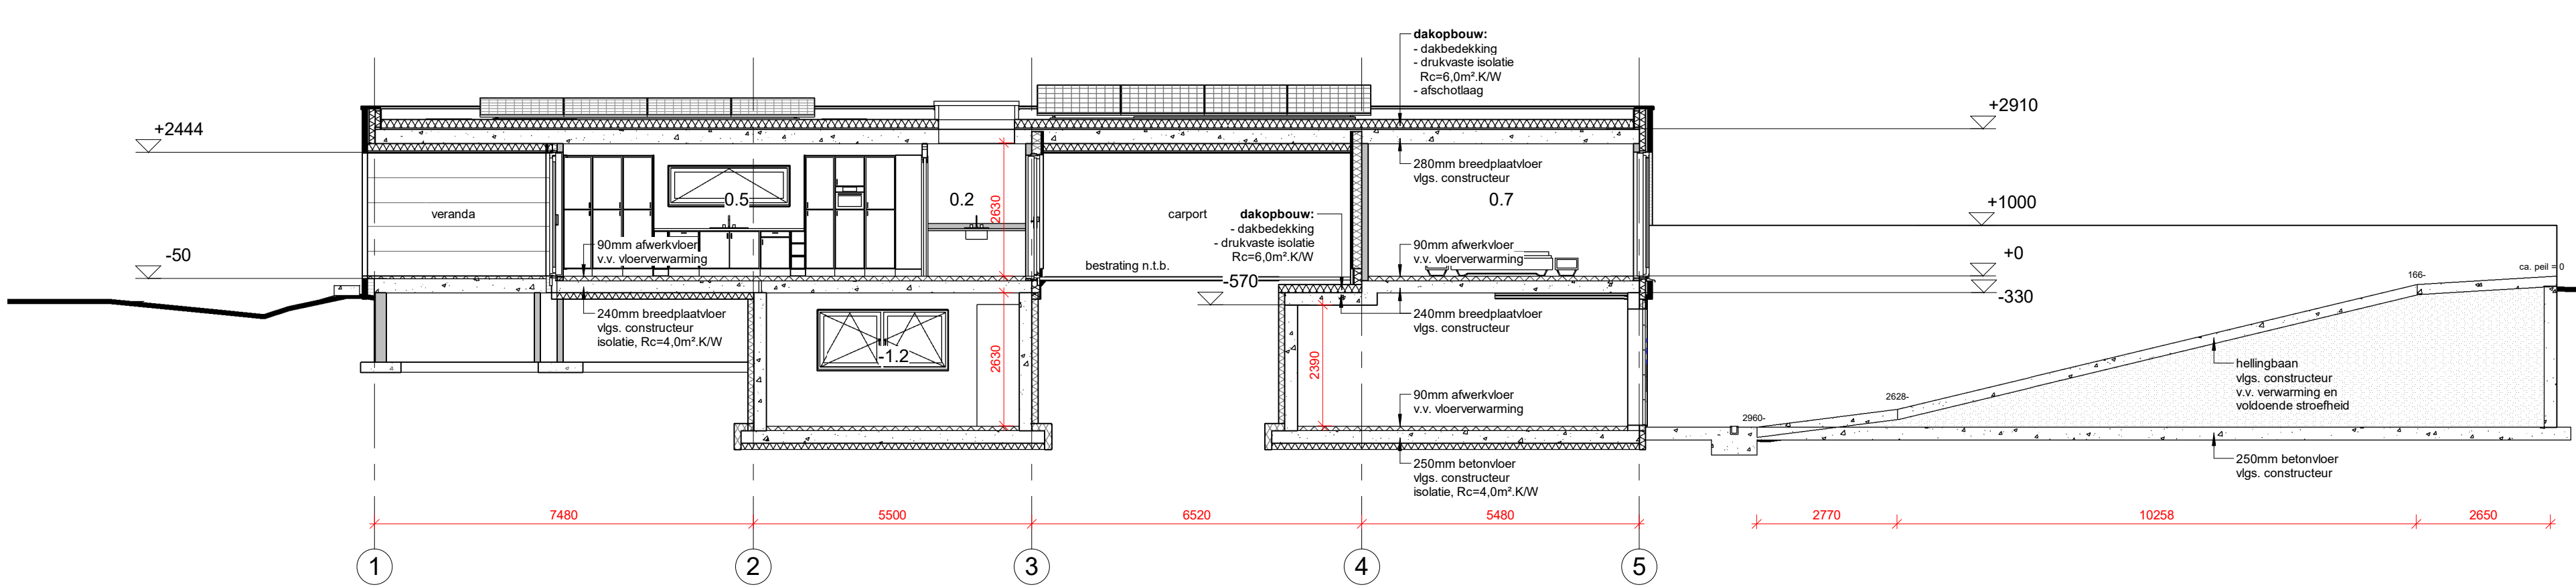
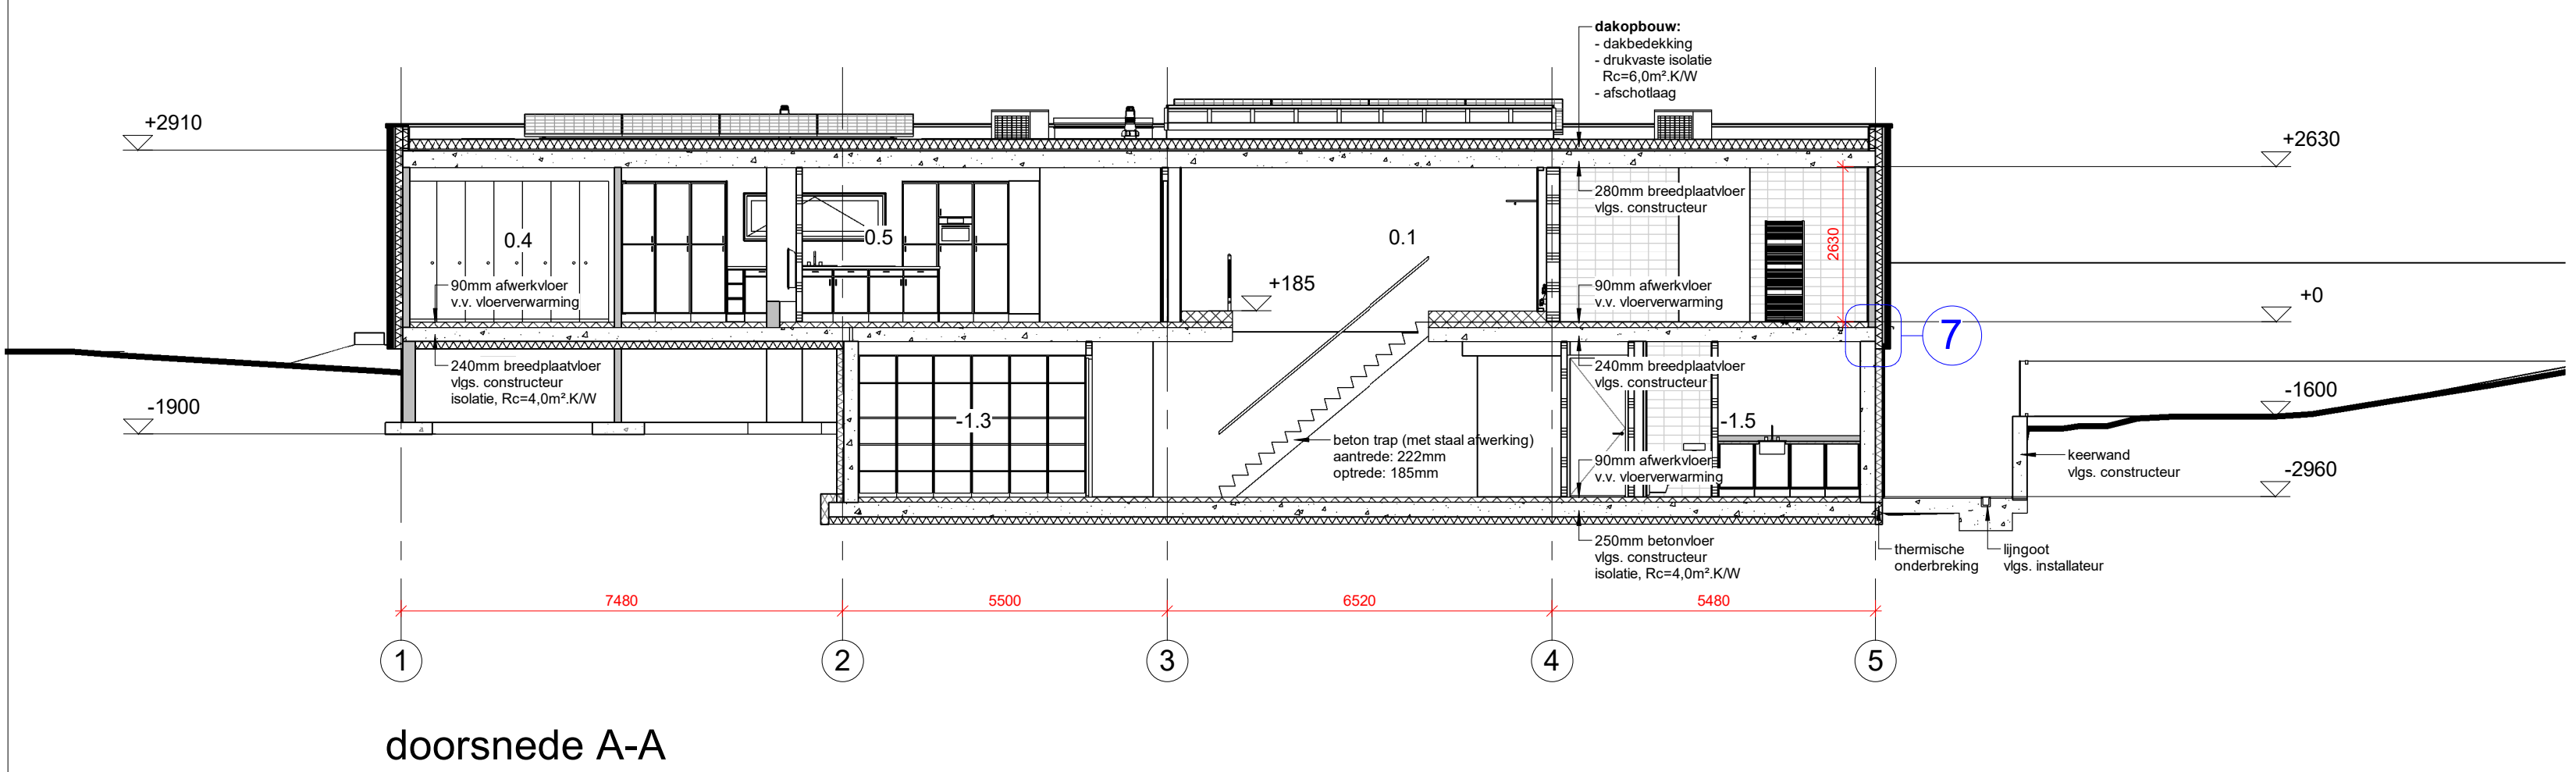
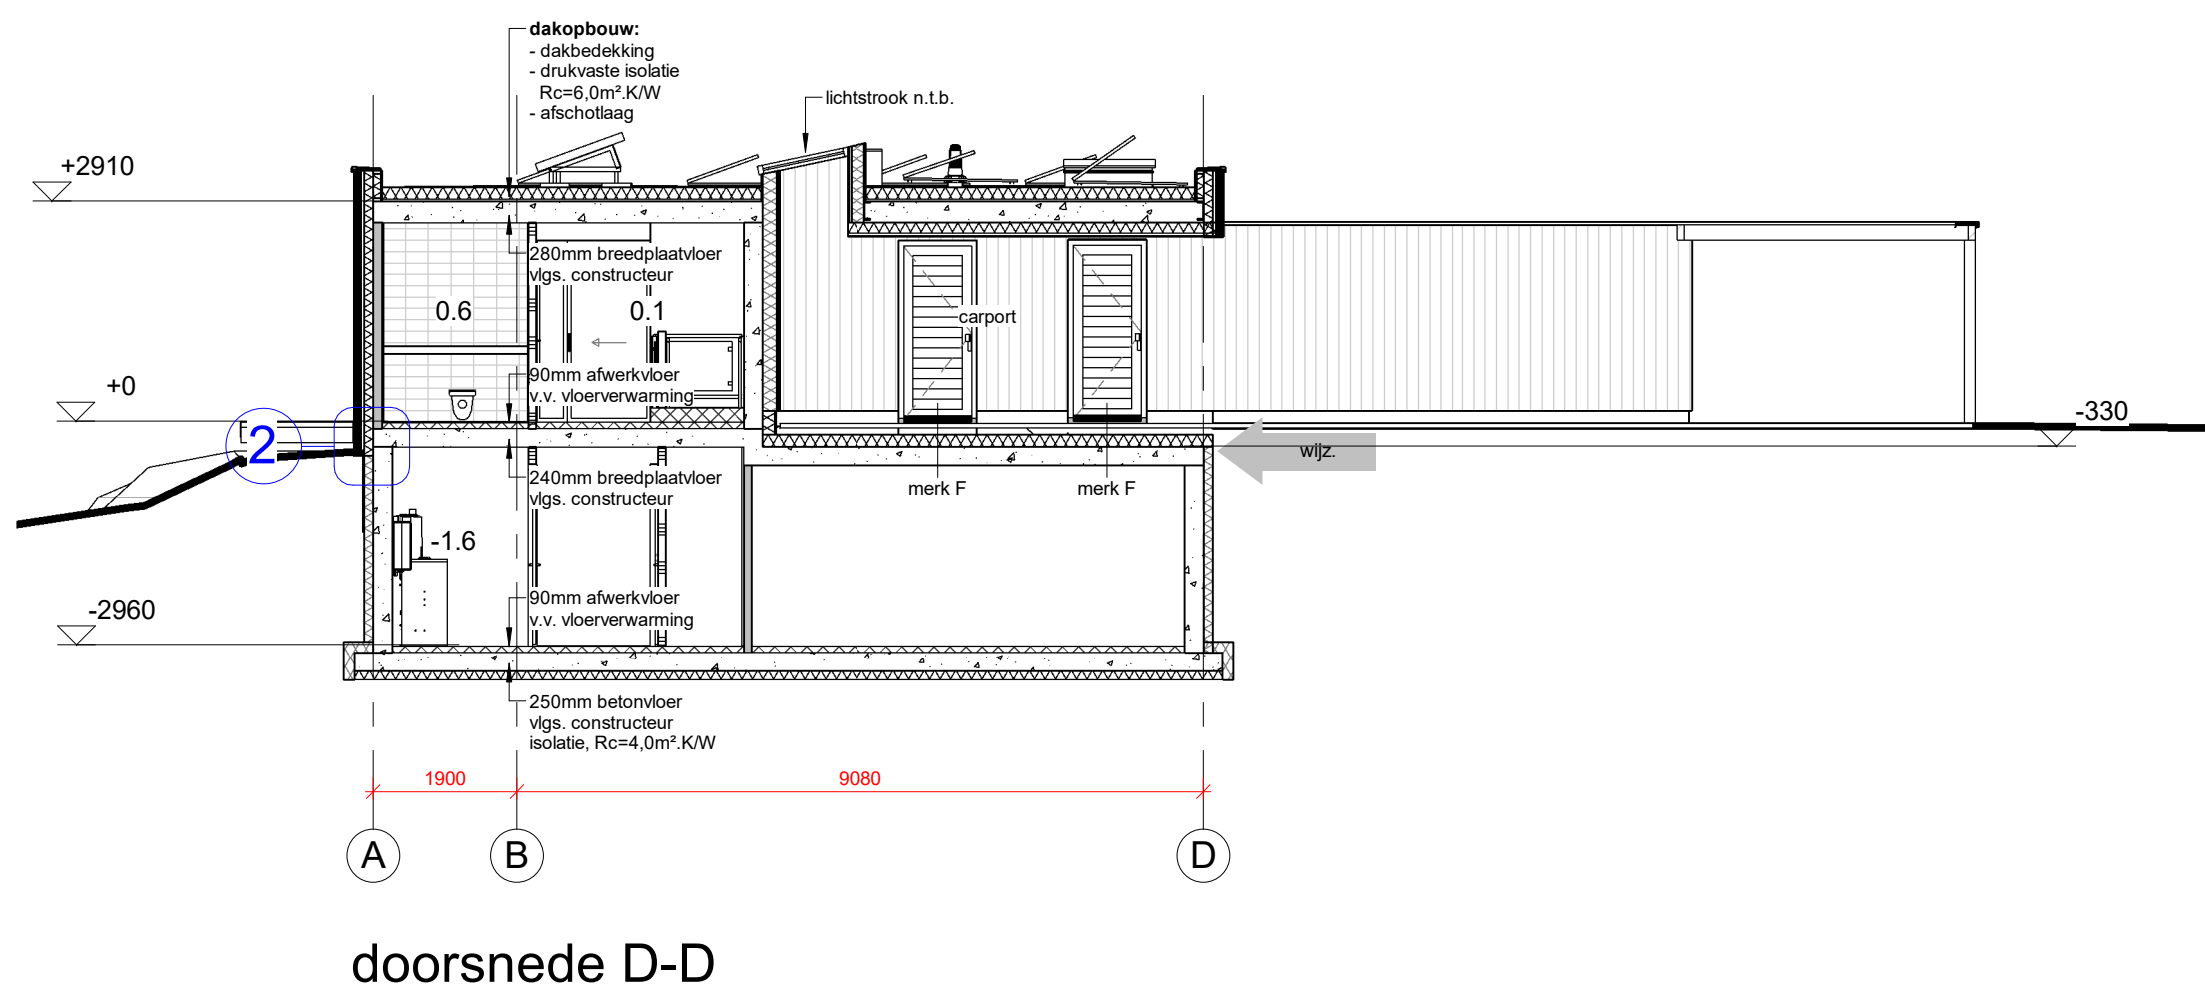
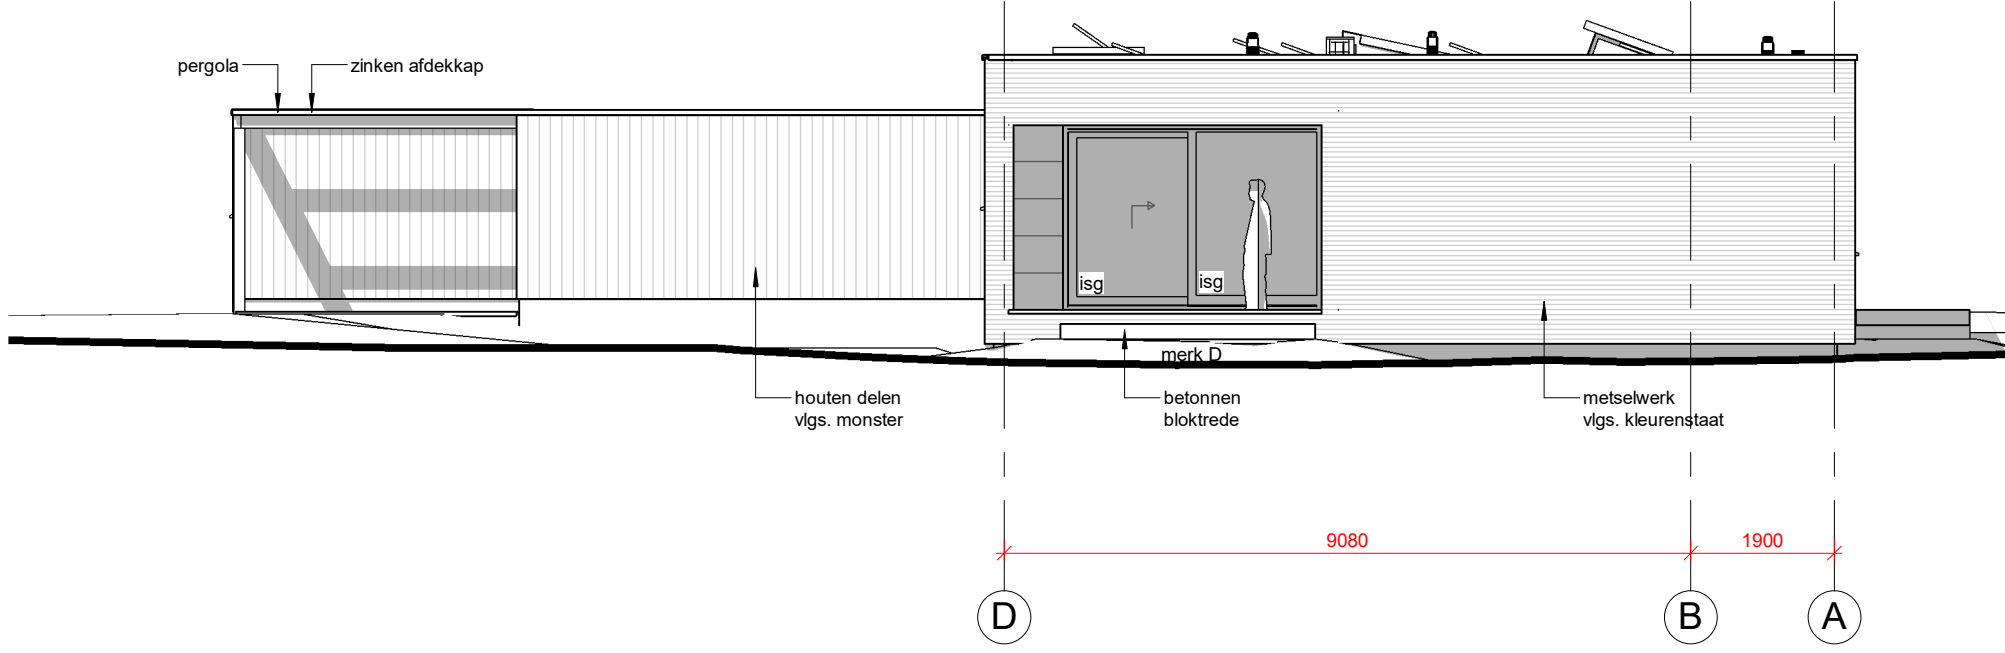
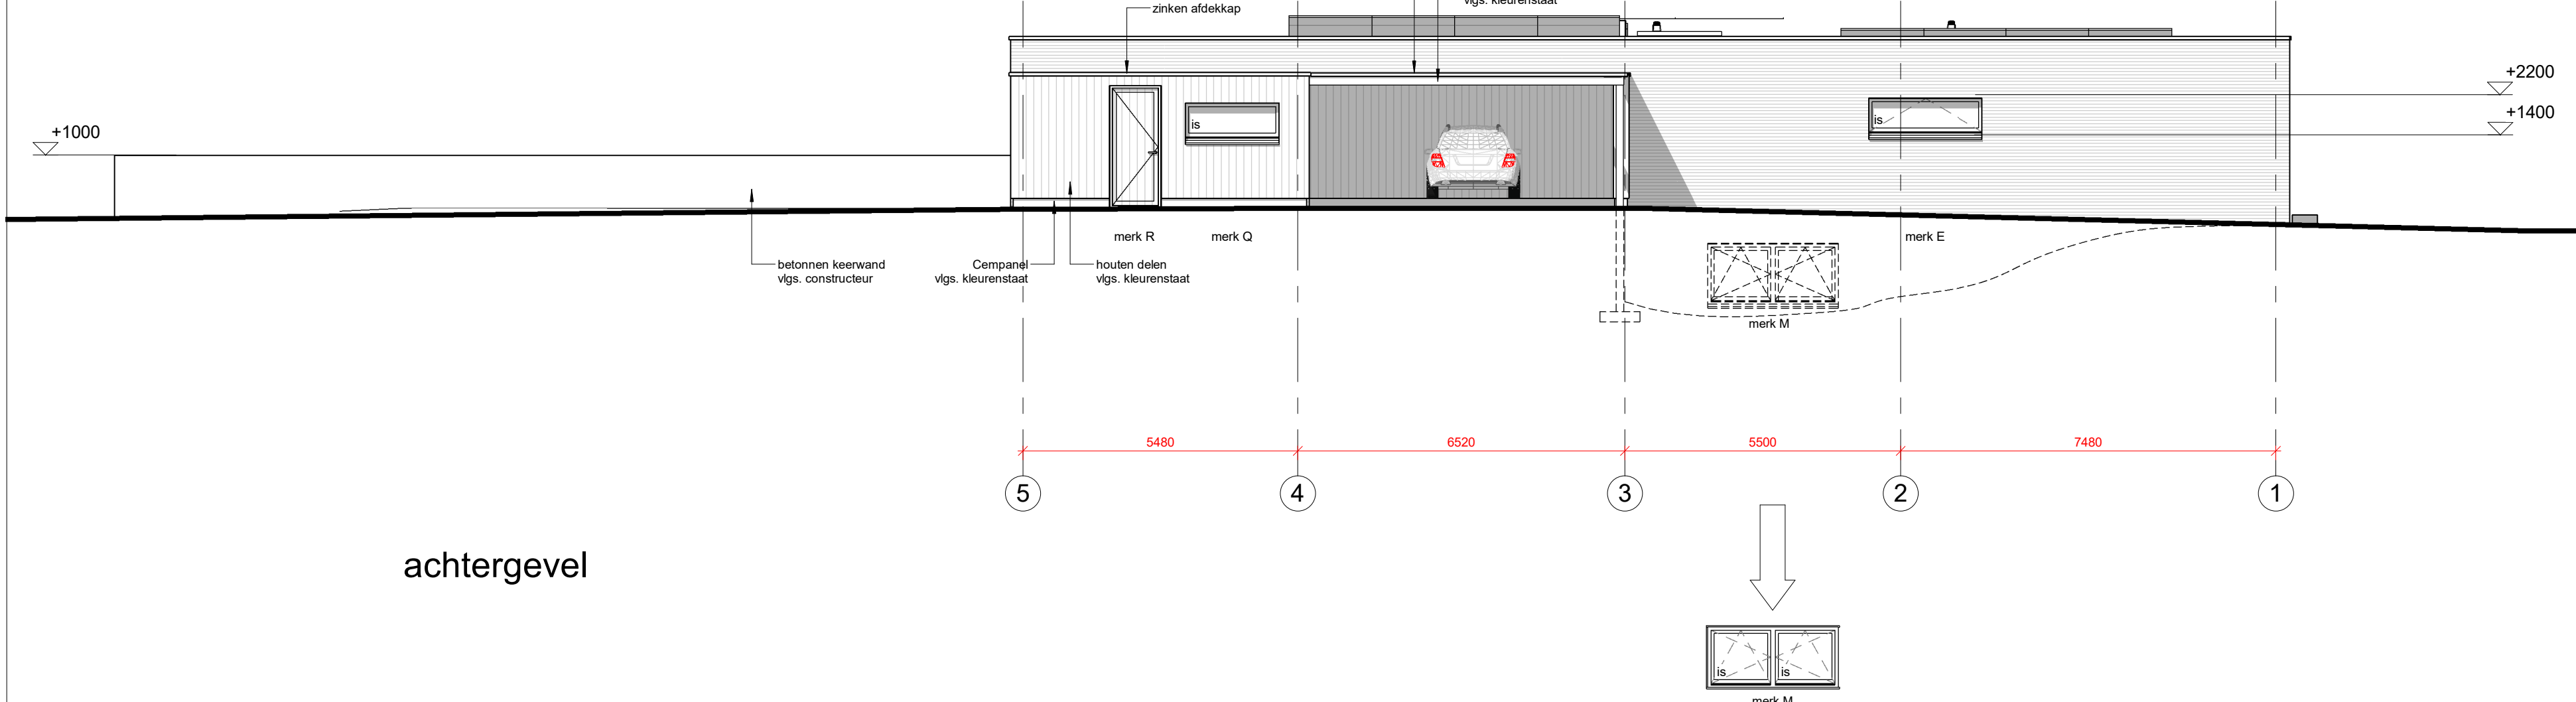
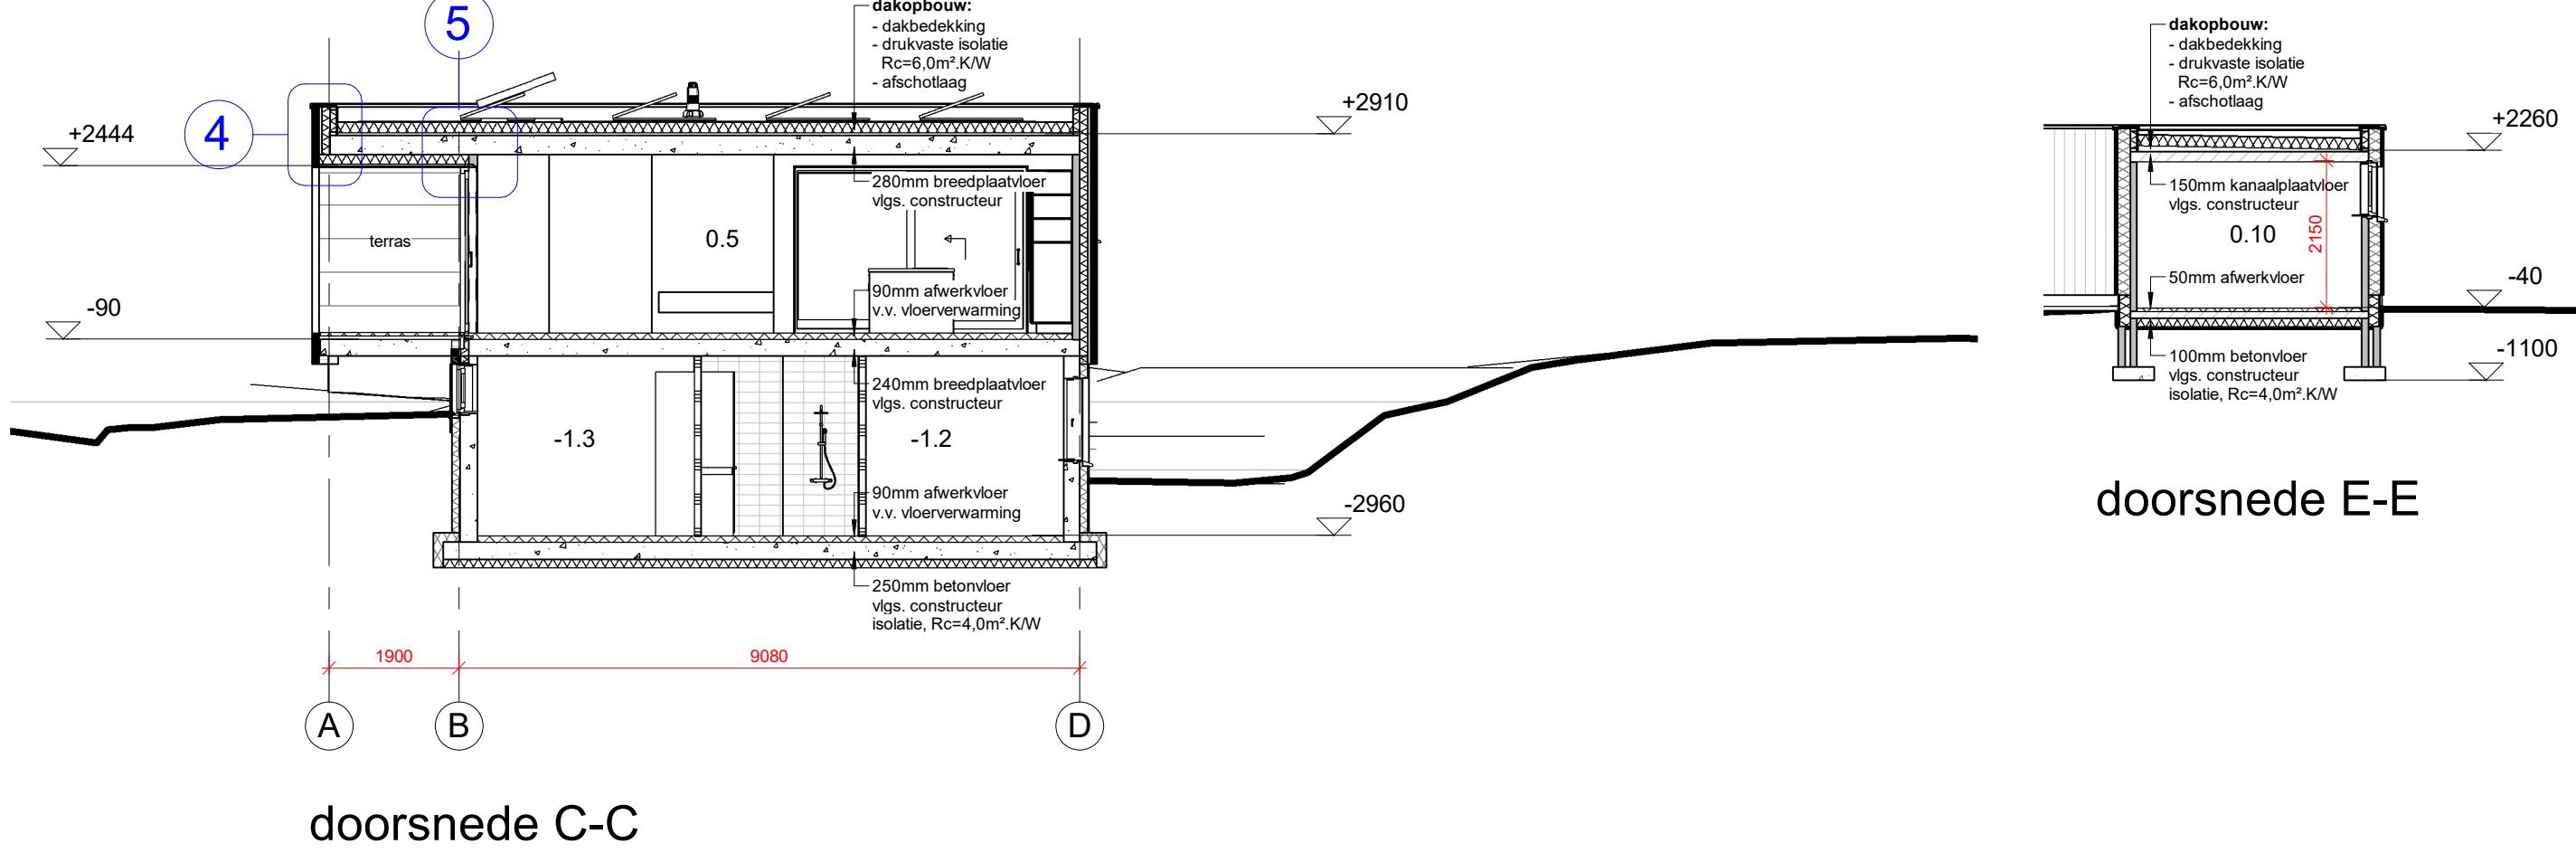
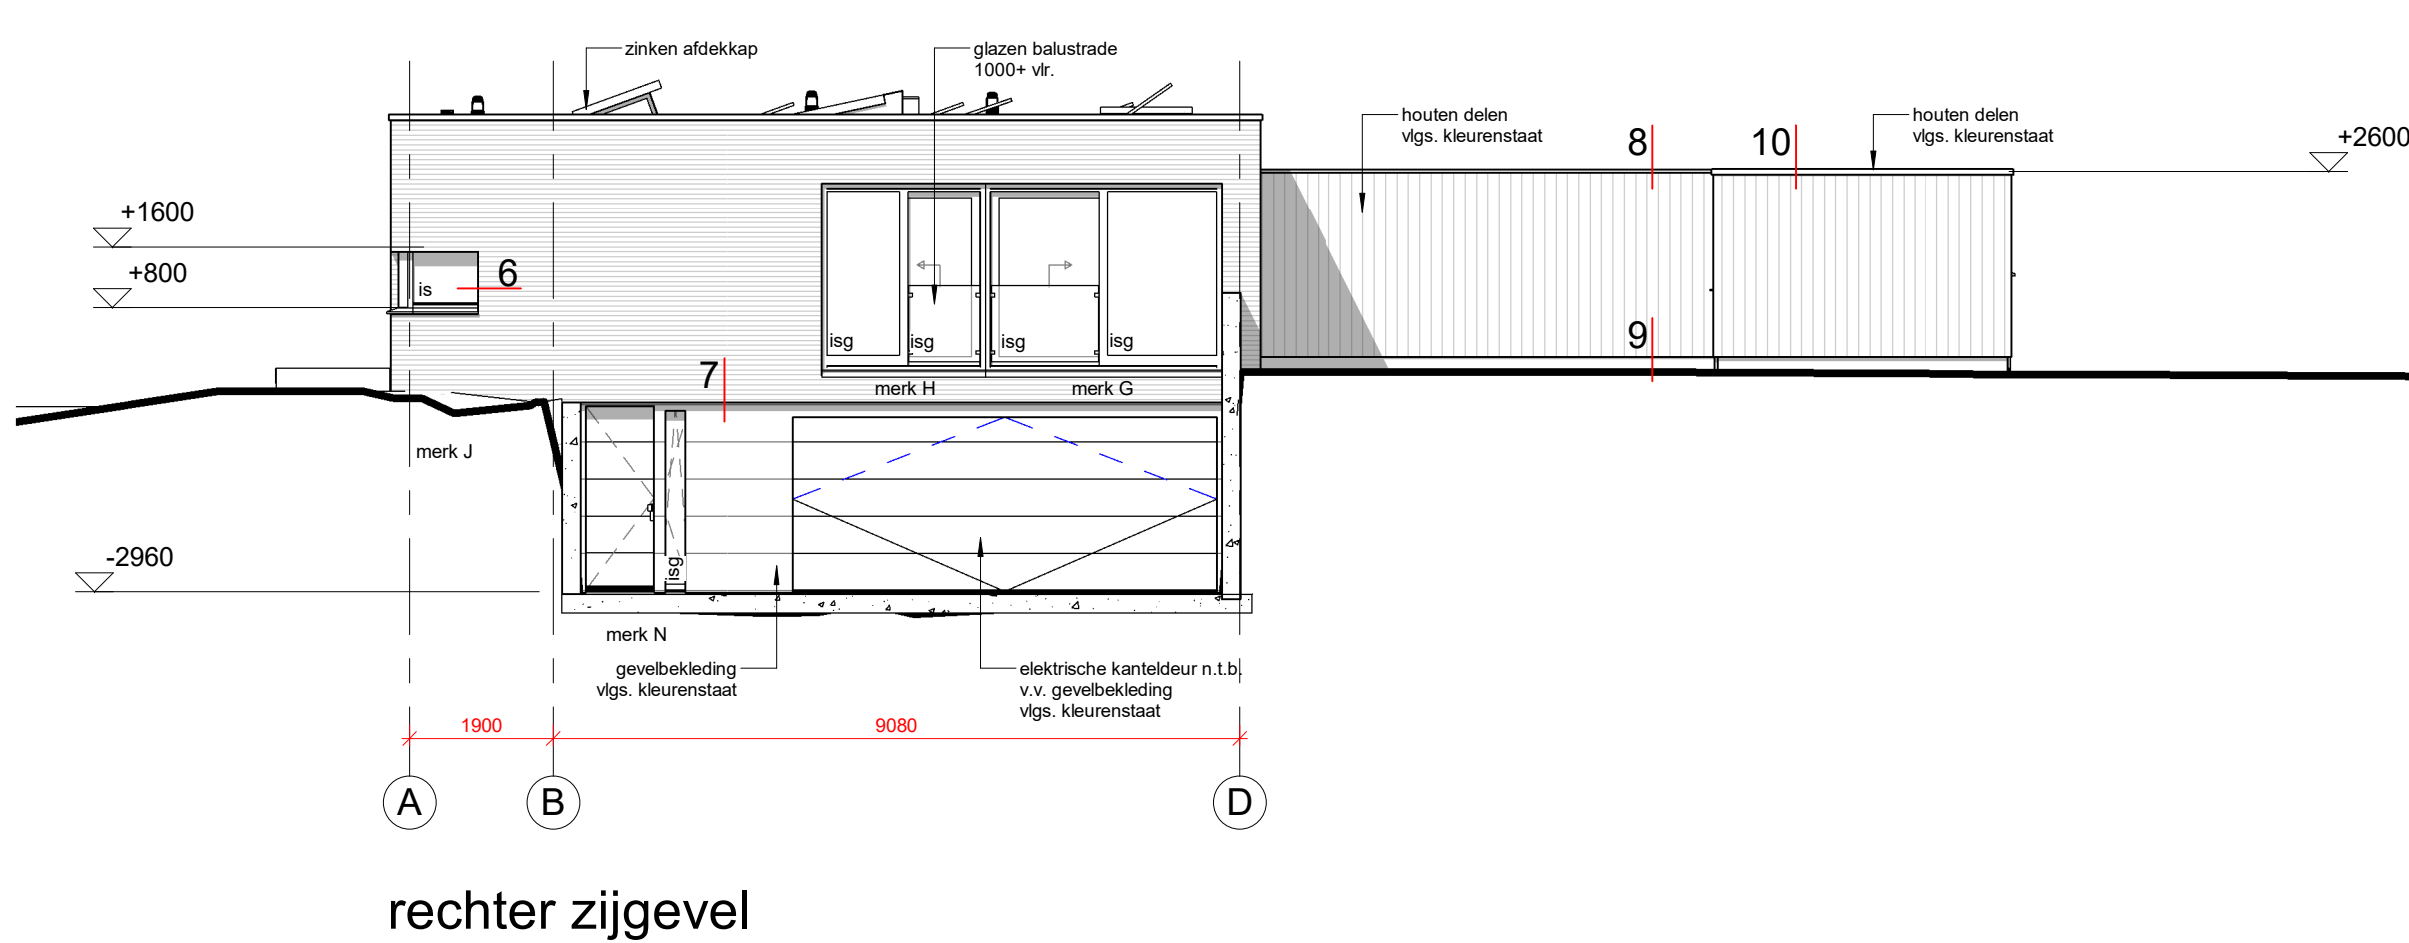


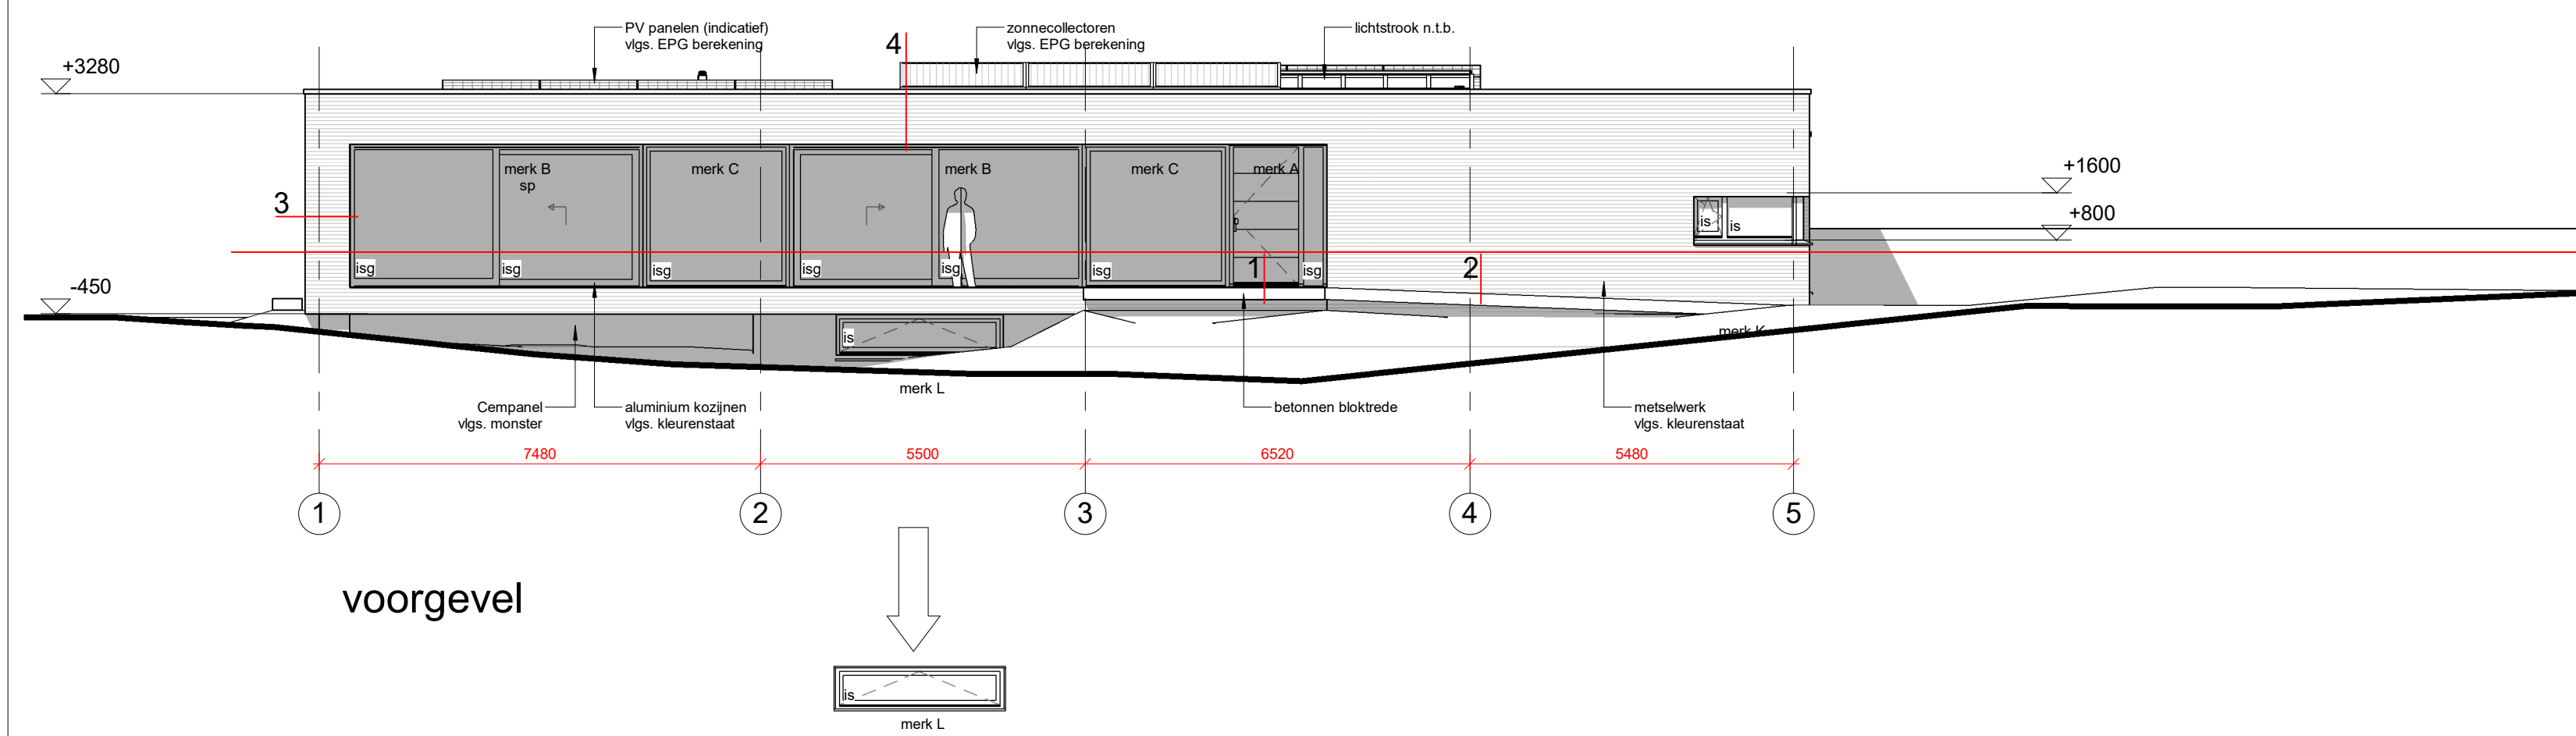

is = isolerende beglazing, HR++ beglazing vlg. EPG berekening
isg = isolerende veiligheidsbeglazing, HR++ beglazing vlg. EPG berekening, veiligheidstype volgens NEN 3560, wanneer ruit van 2 zijden bereikbaar is, binnen-, en buitenruit in veiligheidsglas uitvoeren.

plan	: Woonhuis De Wittebrink Zelhem
opdracht	: De Hoop vastgoed B.V., Hummelosweg 85, 7021 KN Zelhem
onderwerp	: bestektekening, aanzichten en doorsneden
schaal	: 1 : 100
d.d.	: 06/07/2016
a.	: 23/08/2016
b.	: 07/11/2016
blad nr.	: 1609B002
formaat	: 1189x594
get.	: wla
c.	: 15/11/2016
d.	: 22/12/2016
status	: gec. Arno
versie	: e.
f.	

architectengroep gelderland bv
hummelosweg 16 7021ae zelhem
postbus 231
7020ac zelhem
tel. (0314) 62 43 48fax. (0314) 62 13 51
info@architectengroepgelderland.nl