



Längsschnitt 6 - 6
M 1:100

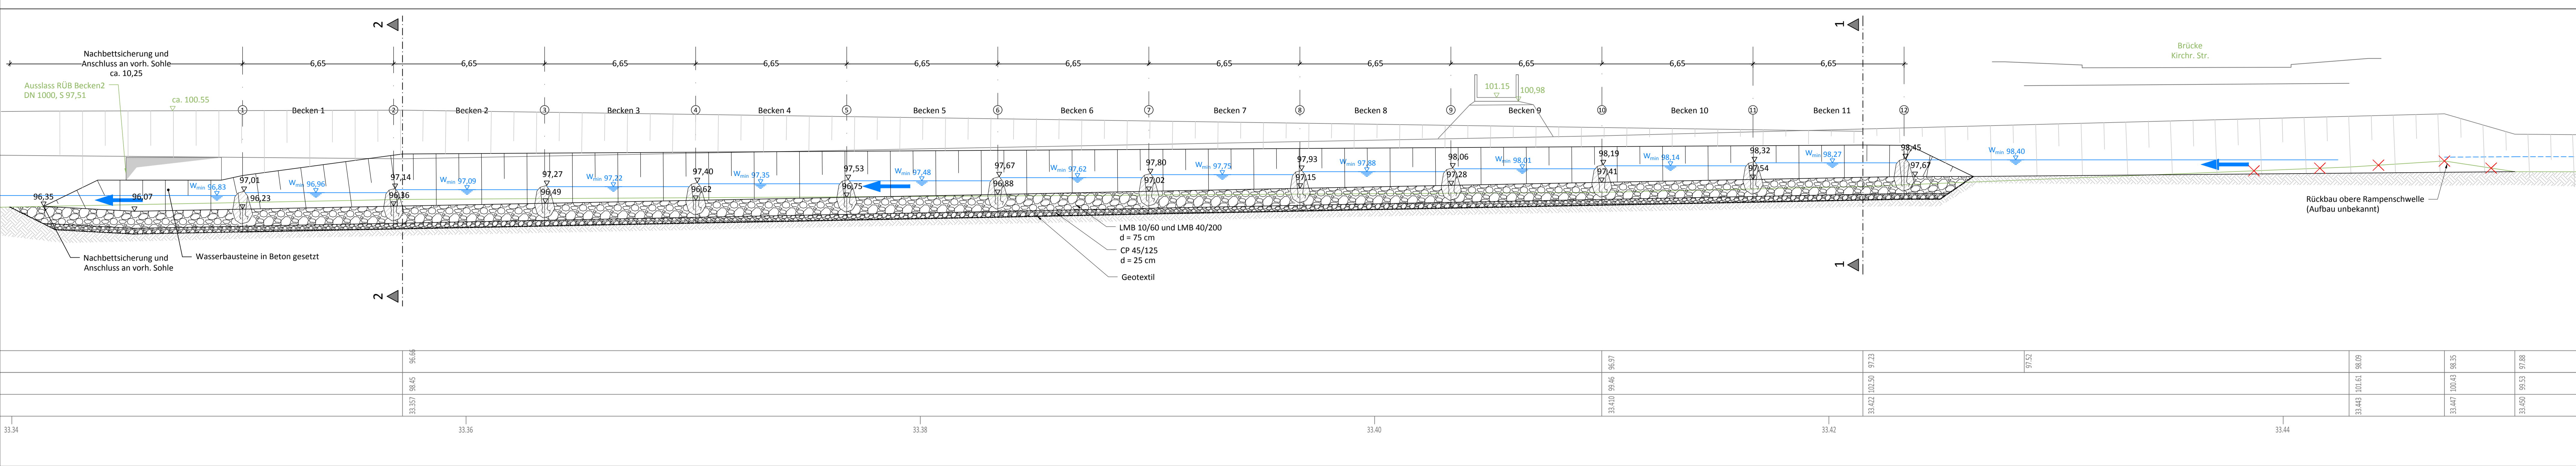

Lageplan
M 1:100

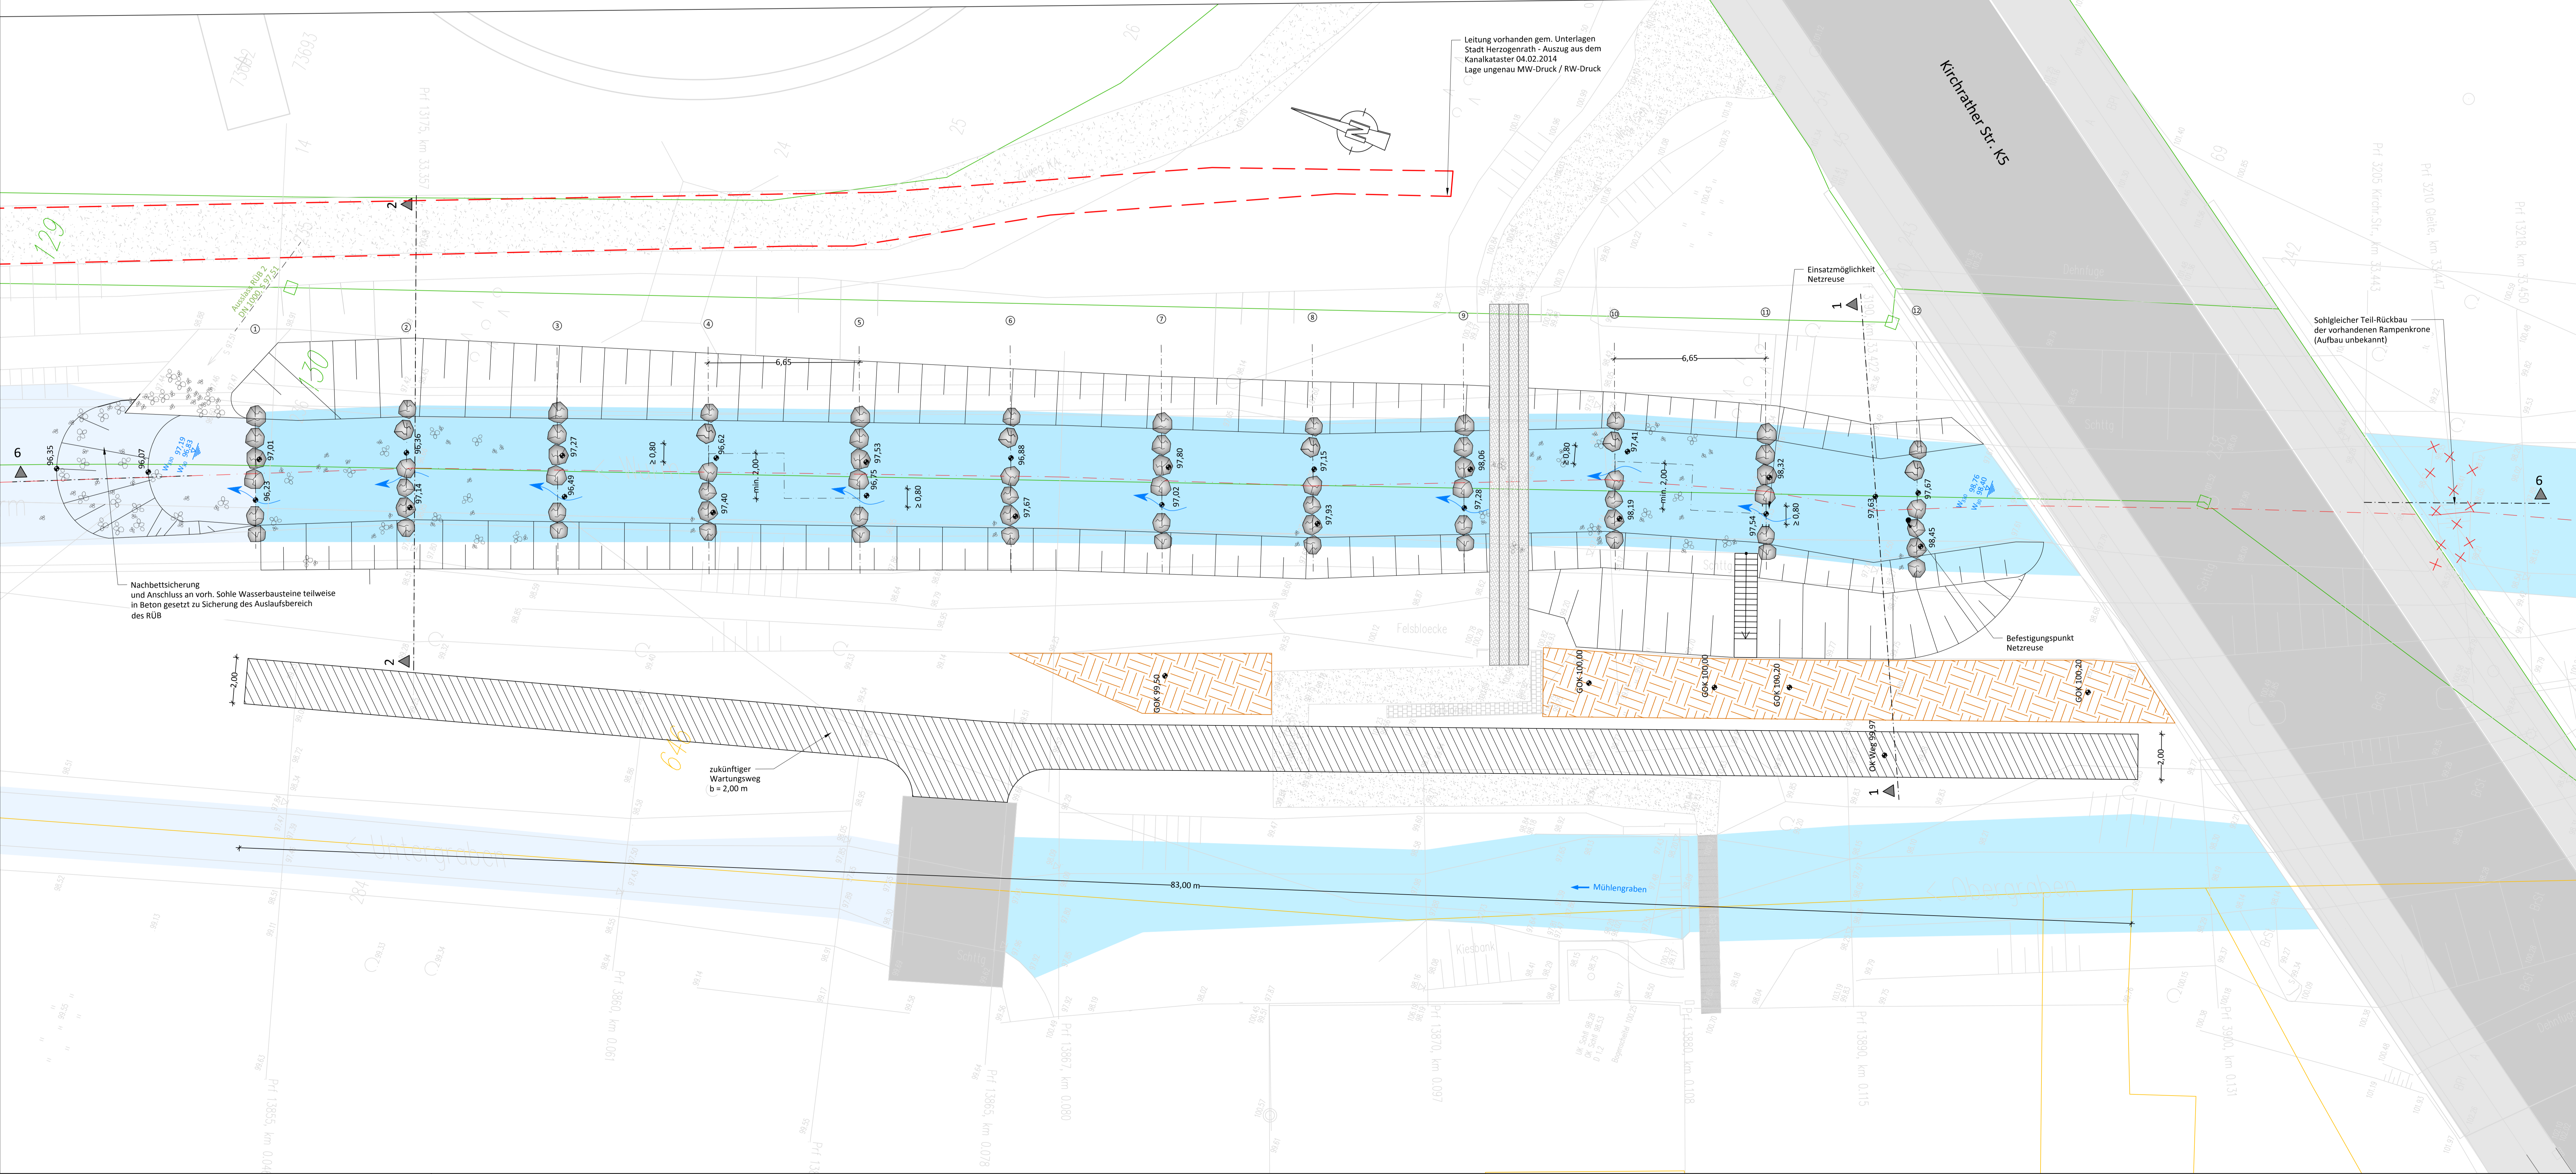

- Legende:**
- ⊙ Riegeleimmer Fischaufstiegsanlage
 - Wmax, Wmin, Wplan Wasserspiegel bei Wmax und Wmin
 - 69,13 ● geplante Sohlhöhe
 - ⊔ Geländeerhöhung
 - ungenaue Lage der Leitung
 - Bestand / Vermessung
 - ✕✕✕ Abbruch
 - Flurstücksgrenze Deutschland
 - Flurstücksgrenze Niederlande
 - Gewässerachse
 - ▲ Schnittführung
 - Sohle / Geländeverlauf Ist (Querschnitt)
- (zusätzliche Legende siehe Vermessungsunterlagen)

Bestand			
Änderung			
Verf. / Änderung			
Datum			
Vermaßung	Vermessung Verm. Büro Pajonk	Lageplan	LST 177
Datum	14/15.07.08 / 27.08.13	Vermaßung	DHHN92, NHN, HSR 160
Gewässer	Wurm	Gemeinde	Kerkraede (NL), Herzogenrath (D)
Gemarkung	Kerkraede (NL), Herzogenrath (D), Merkstein (D)		
Projektorientierung	 Ingenieurbüro Hoeksmühle GmbH Bochumer Str. 44 57074 Aachen Telefon 0241 94986-0 Fax 0241 94986-13 Ein Unternehmen der FICHTNER Water & Transportation GmbH		
Auftraggeber	Waterschap Roer en Overmaas Parkaan 10 6130 Sittard Niederlande		
Projekt	Fischaufstiegsanlage Baalsbruggermolen		
Projektphase	Ausführungsplanung		
Teil	Fischaufstiegsanlage Draufsicht / Längsschnitt 6 - 6		
Datum	18.01.2017	Name	Klein / HSE
Skala	M 1:100	Merkmal	1:100
Gepr.	18.01.2017	Gepr.	CZ / CC / GH
		Schutzvermerk	SD 1002E beachten
		Zeichnungsnummer	630-1509_AP_LP 2.2