


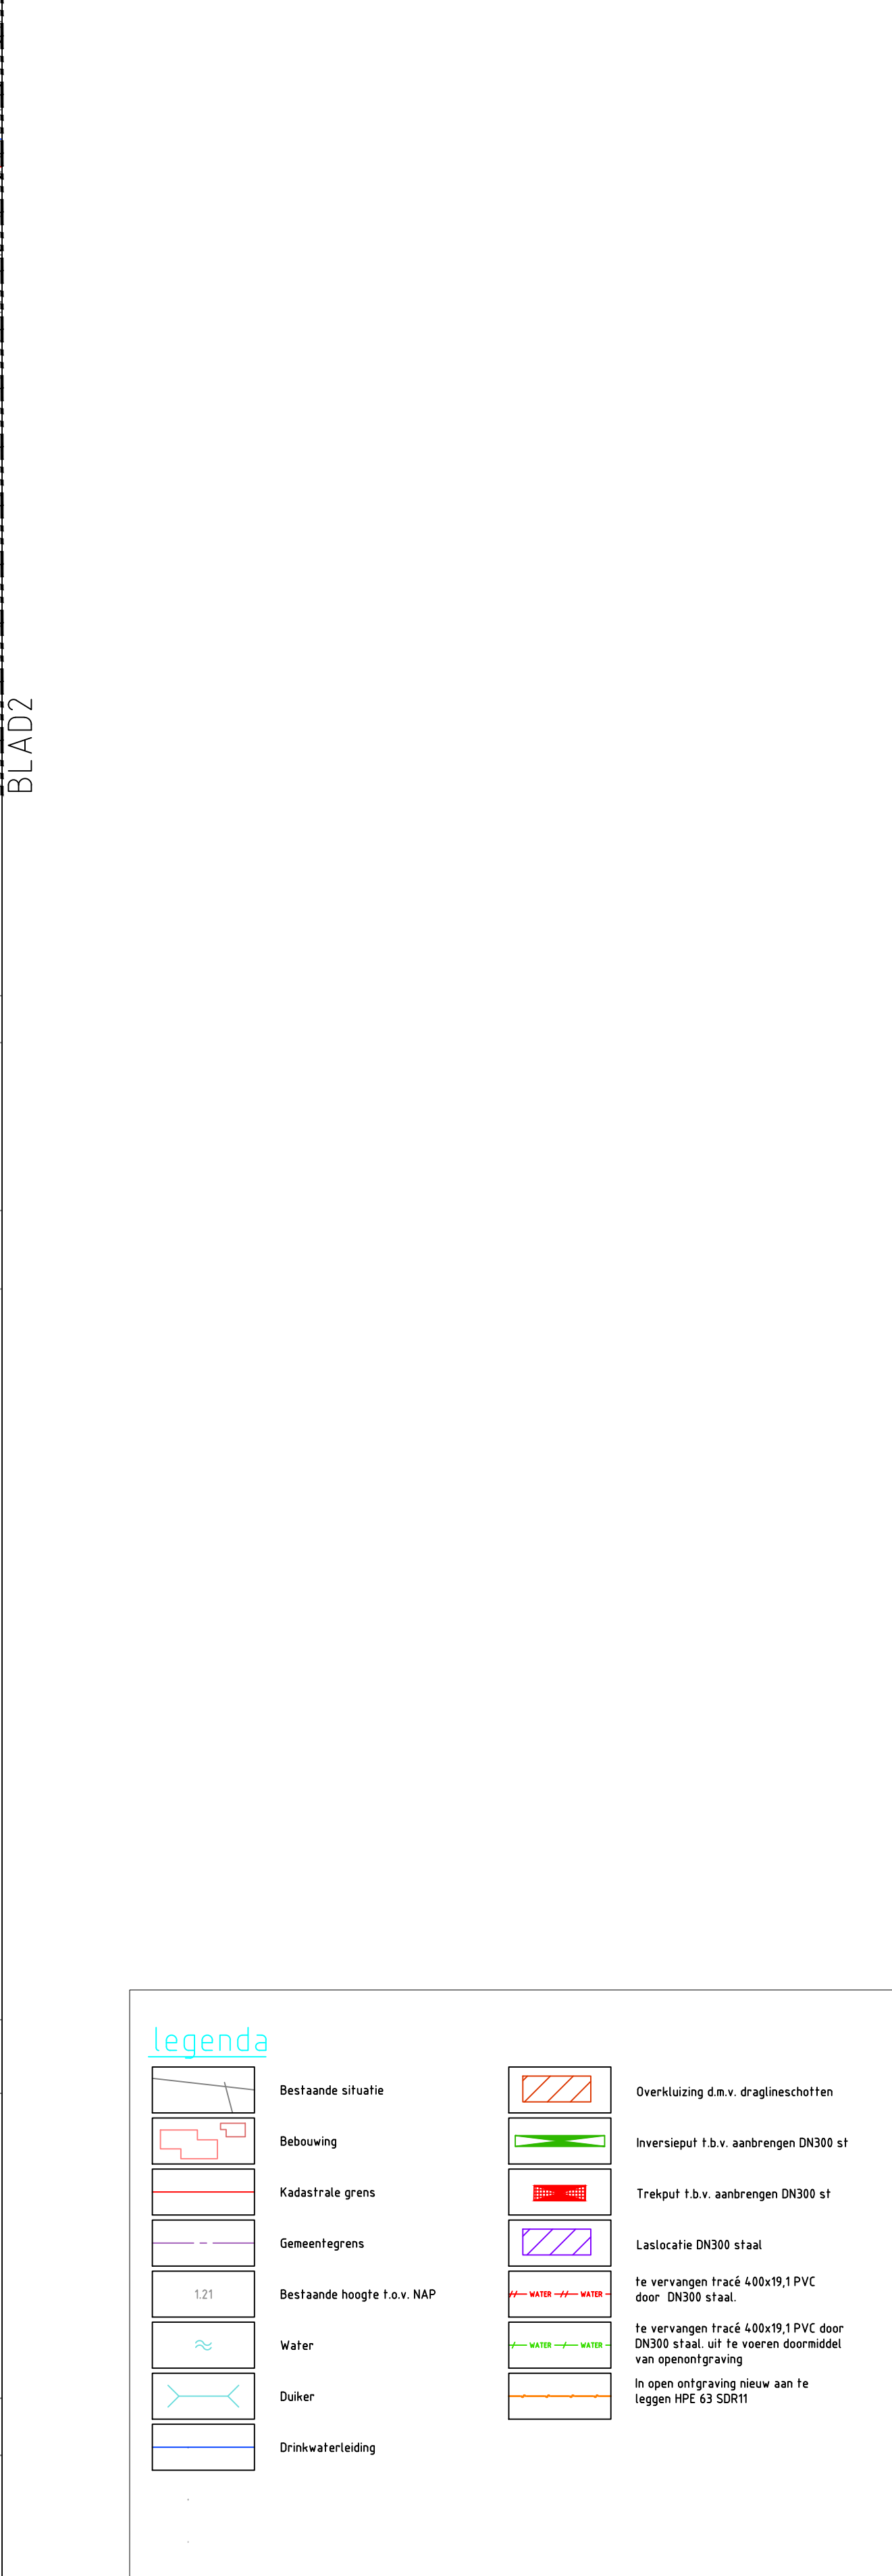
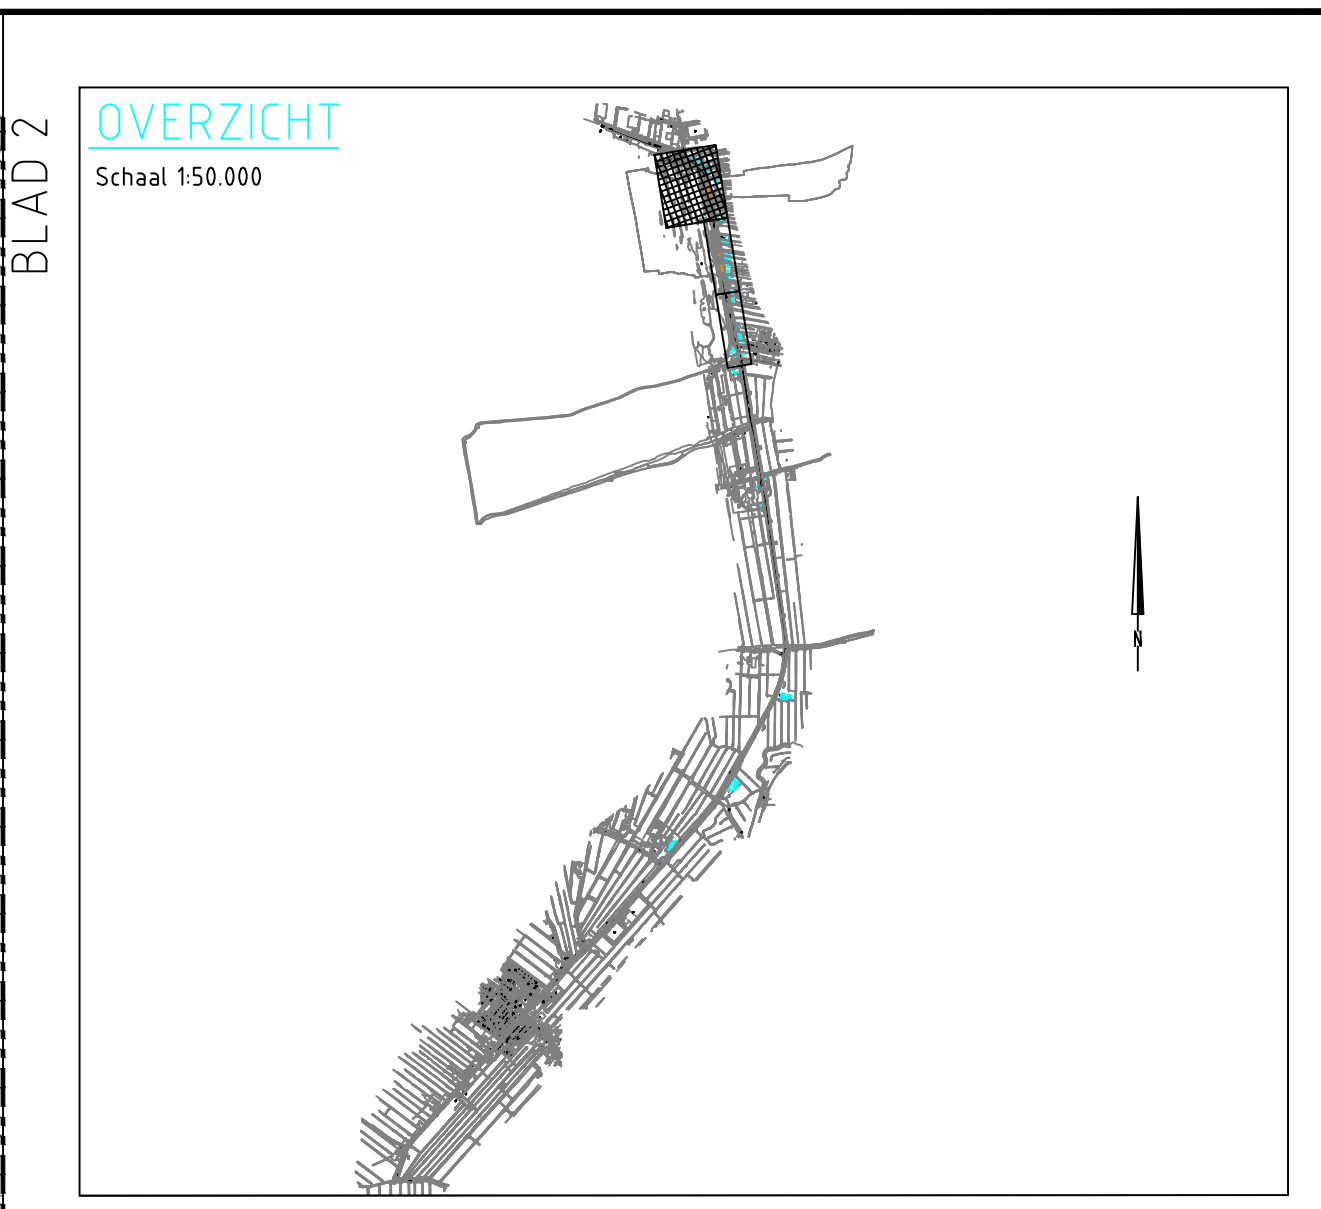
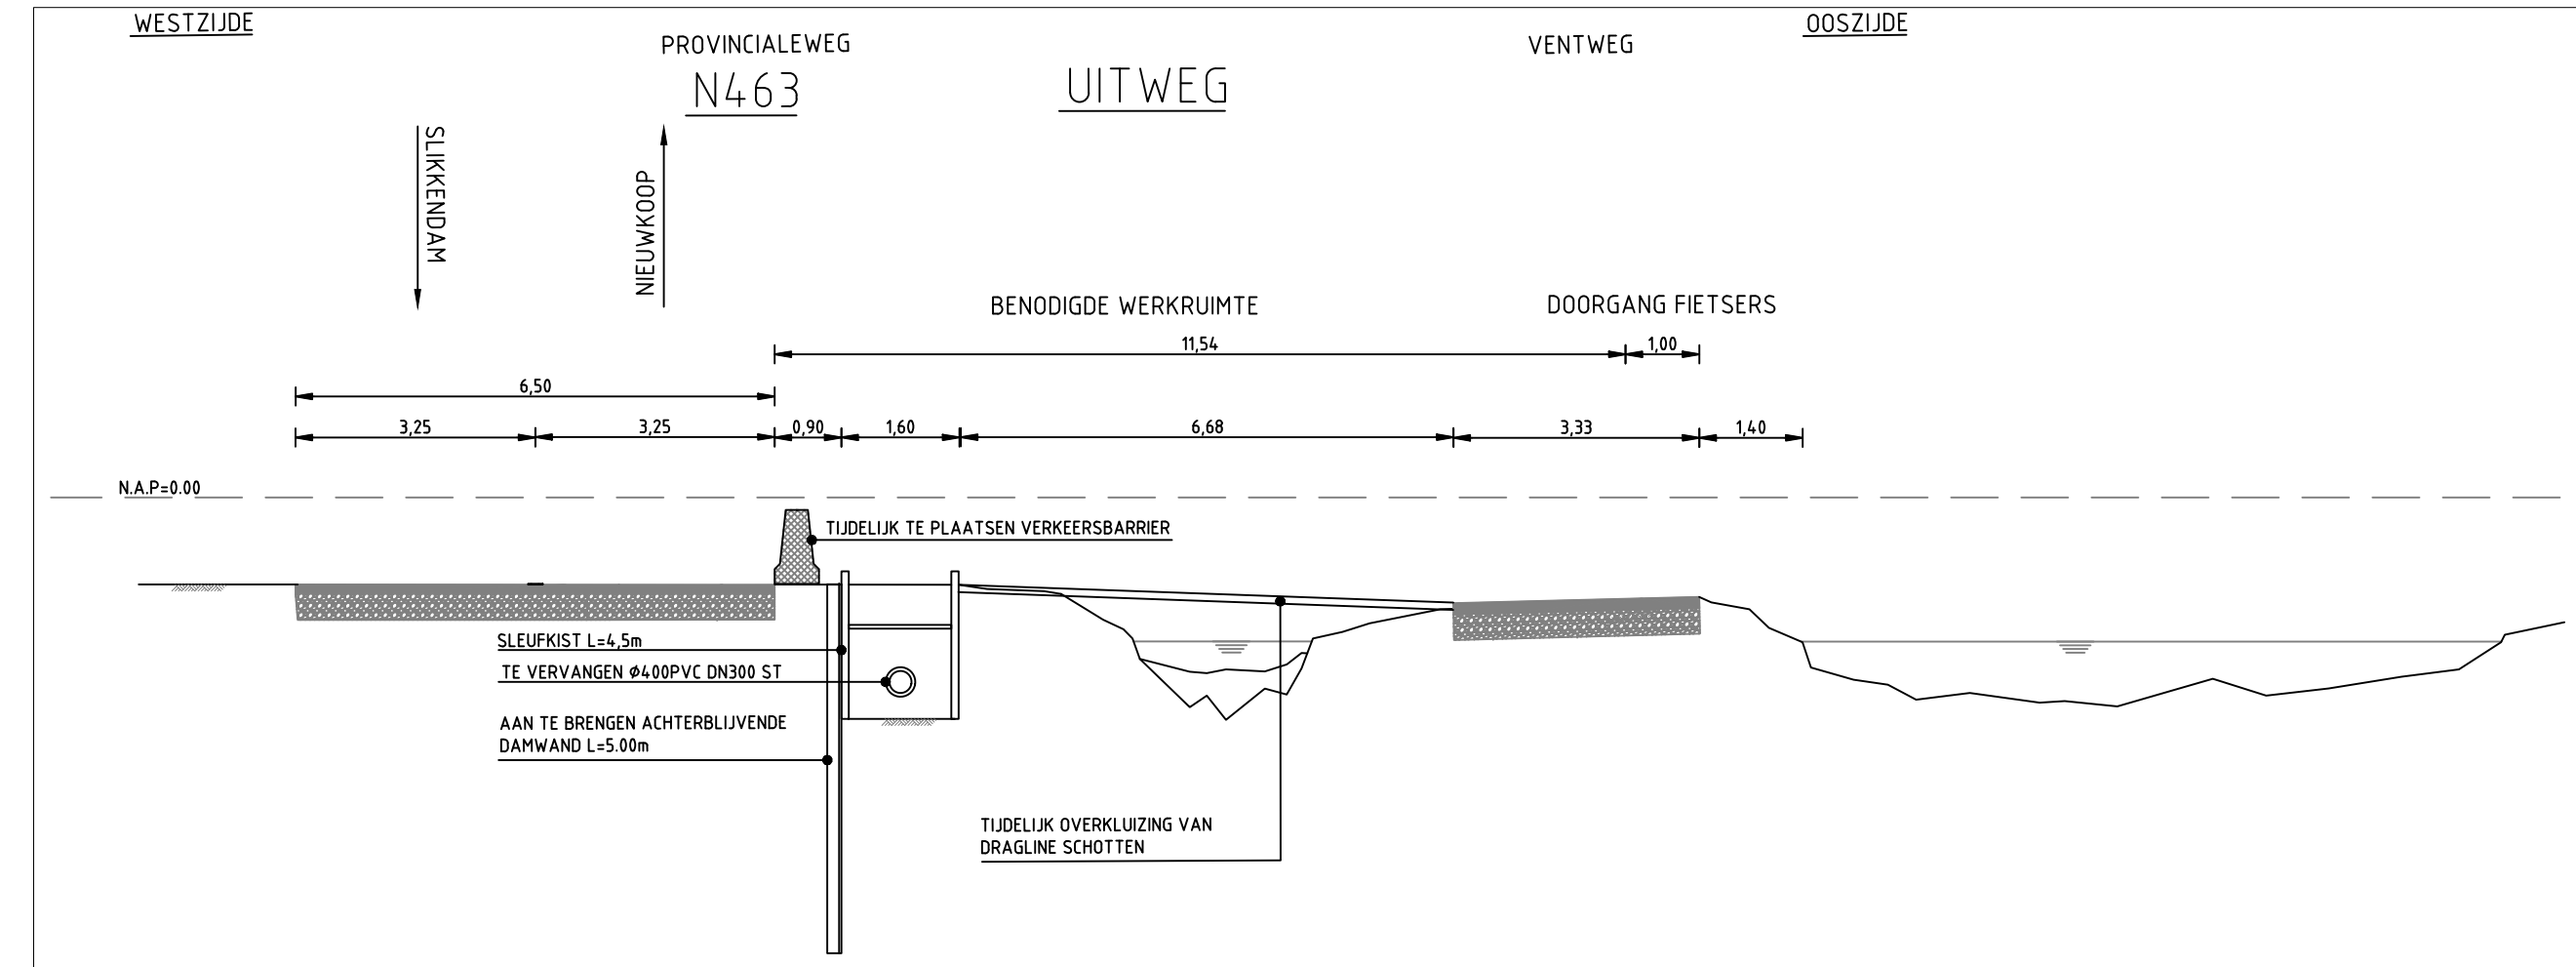
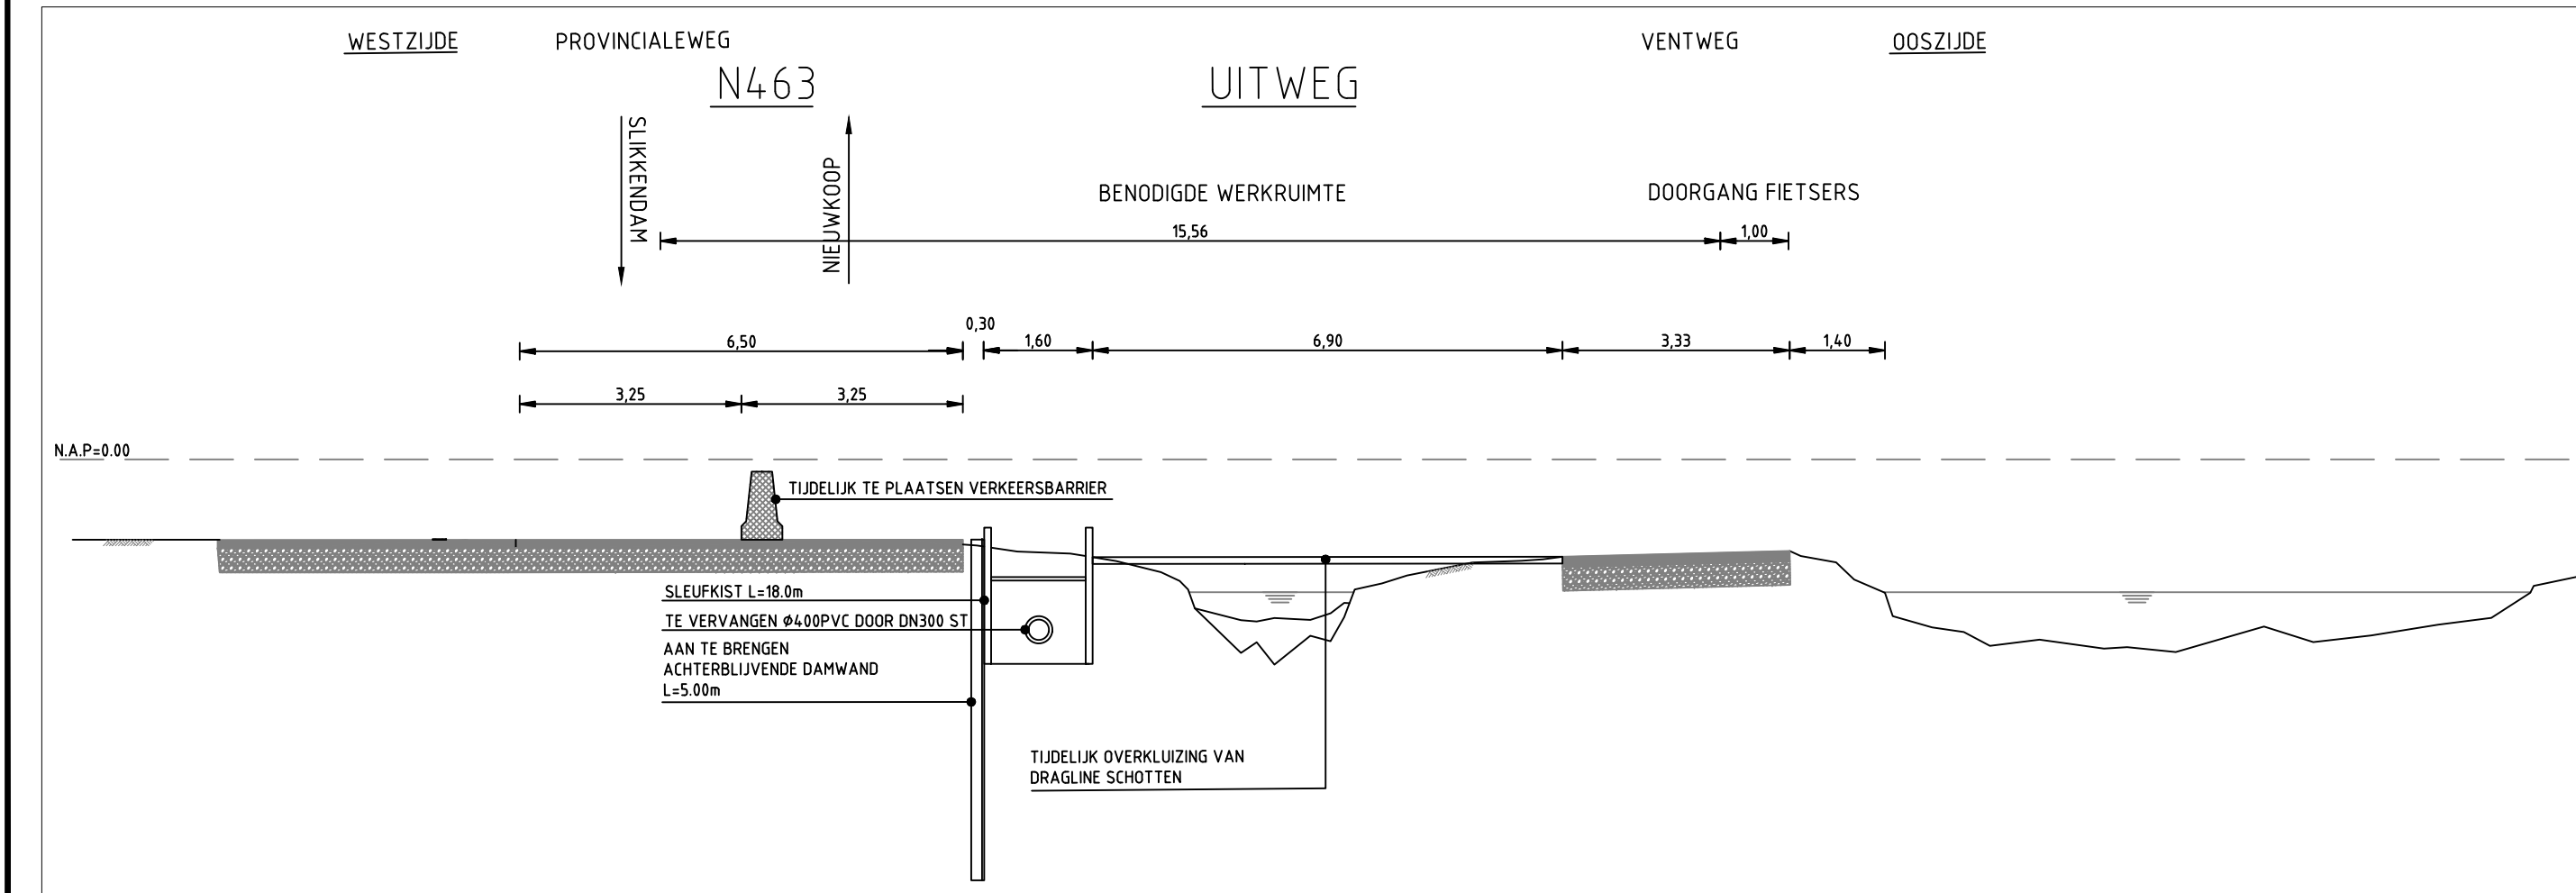


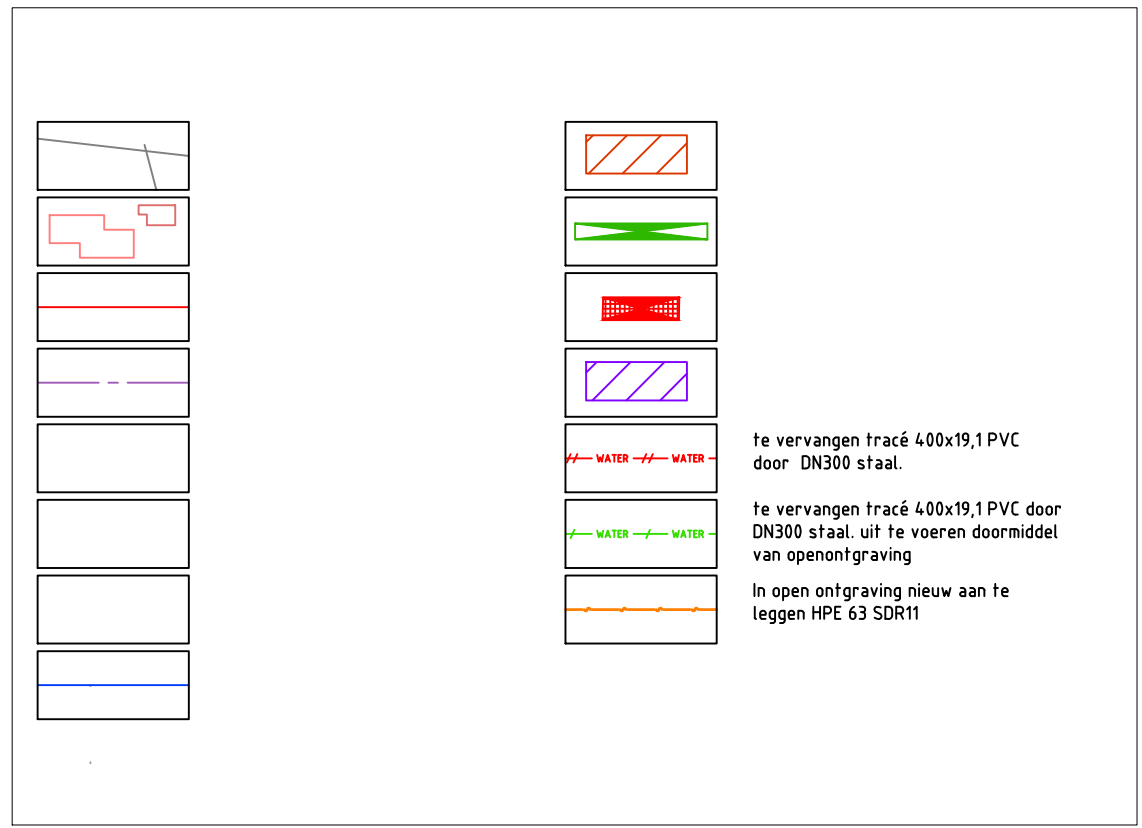

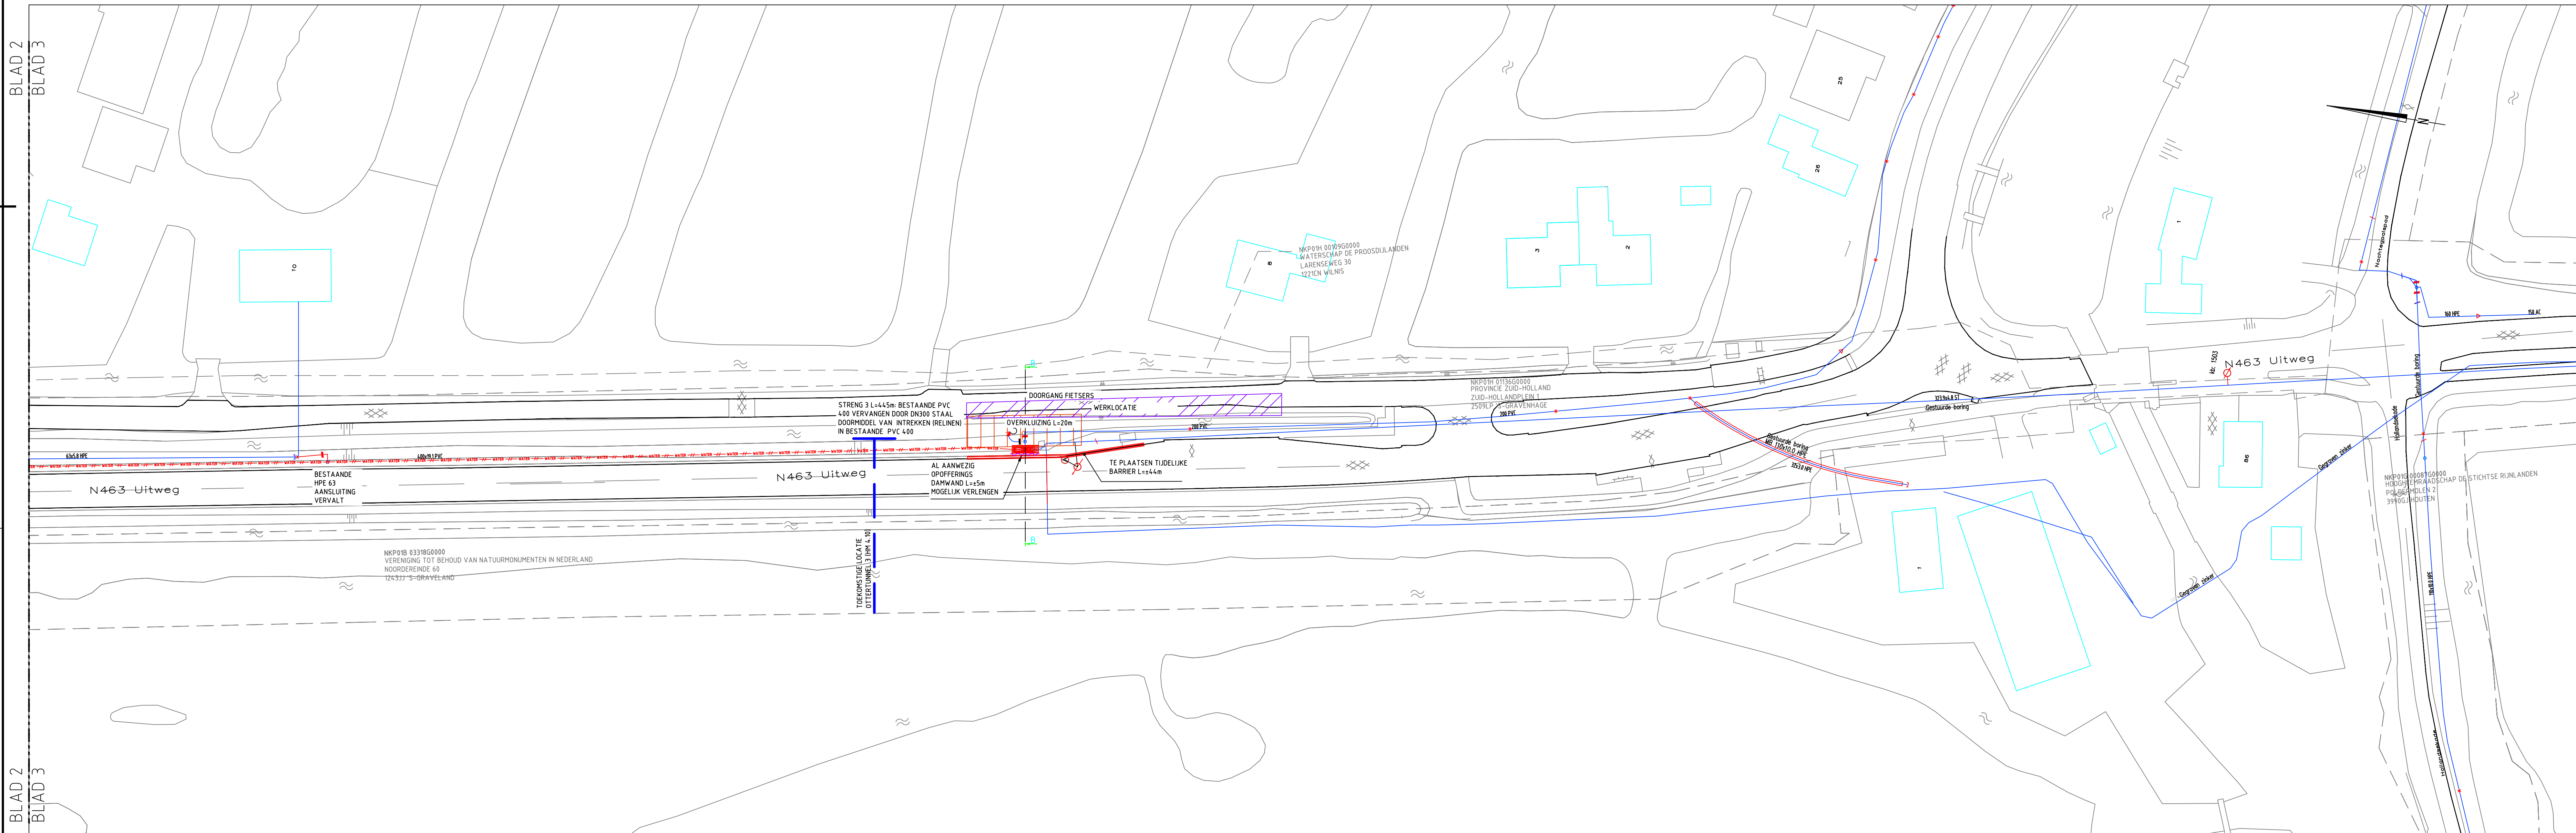

Maten in meters, tenzij anders vermeld
Diameters in millimeters, tenzij anders vermeld
Hoogtematen in meters t.o.v. N.A.P., tenzij anders vermeld
Ligging bestaande kabels en leidingen ter indicatie ingetekend

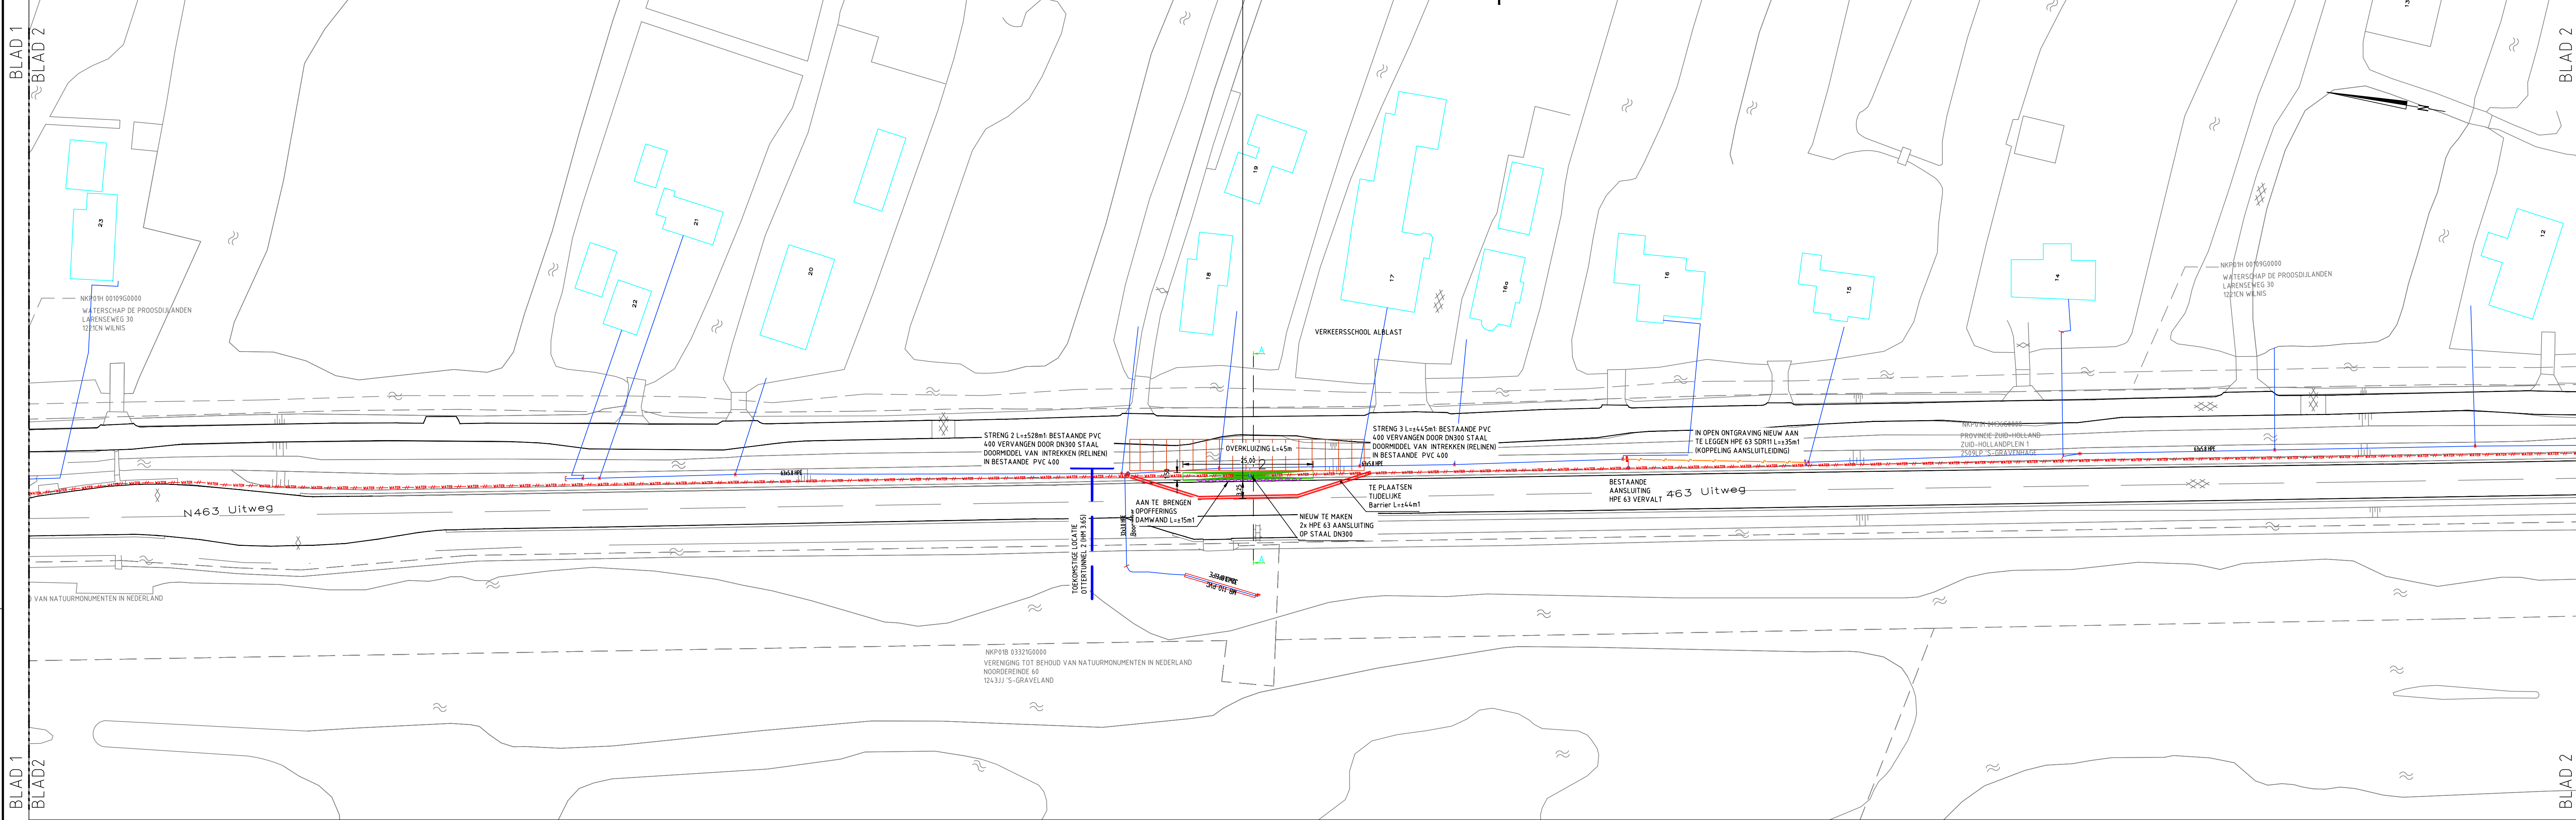

VERVANGEN DRINKWATERTRANSPORTLEIDING

Energie & Water

Contracting 60, 1014 BW Amsterdam

Telefoon: 020 410 410 41

Project: **VERVANGEN DRINKWATERTRANSPORTLEIDING**

Onderdeel: **TRACE (N463 UITWEG)**

Opdrachtgever: **QASE**

Schaal: 1:500	Datum: 28-8-2017	Overzichtskaart: 28-08-2017	Bestandsnummer: 3103222-01
Getek.: A3V	28-8-2017	Datum uitgifte: 28-08-2017	
Gecontroleerd: LRG	28-8-2017	Documentstatus: DEFINITIEF	
Tek. nr.: 1			
Blad: 2			
Von: 2			
Formaat: A0			

OVERZICHTSTEKENING

Bestandsnummer: 3103222-01-00.dwg