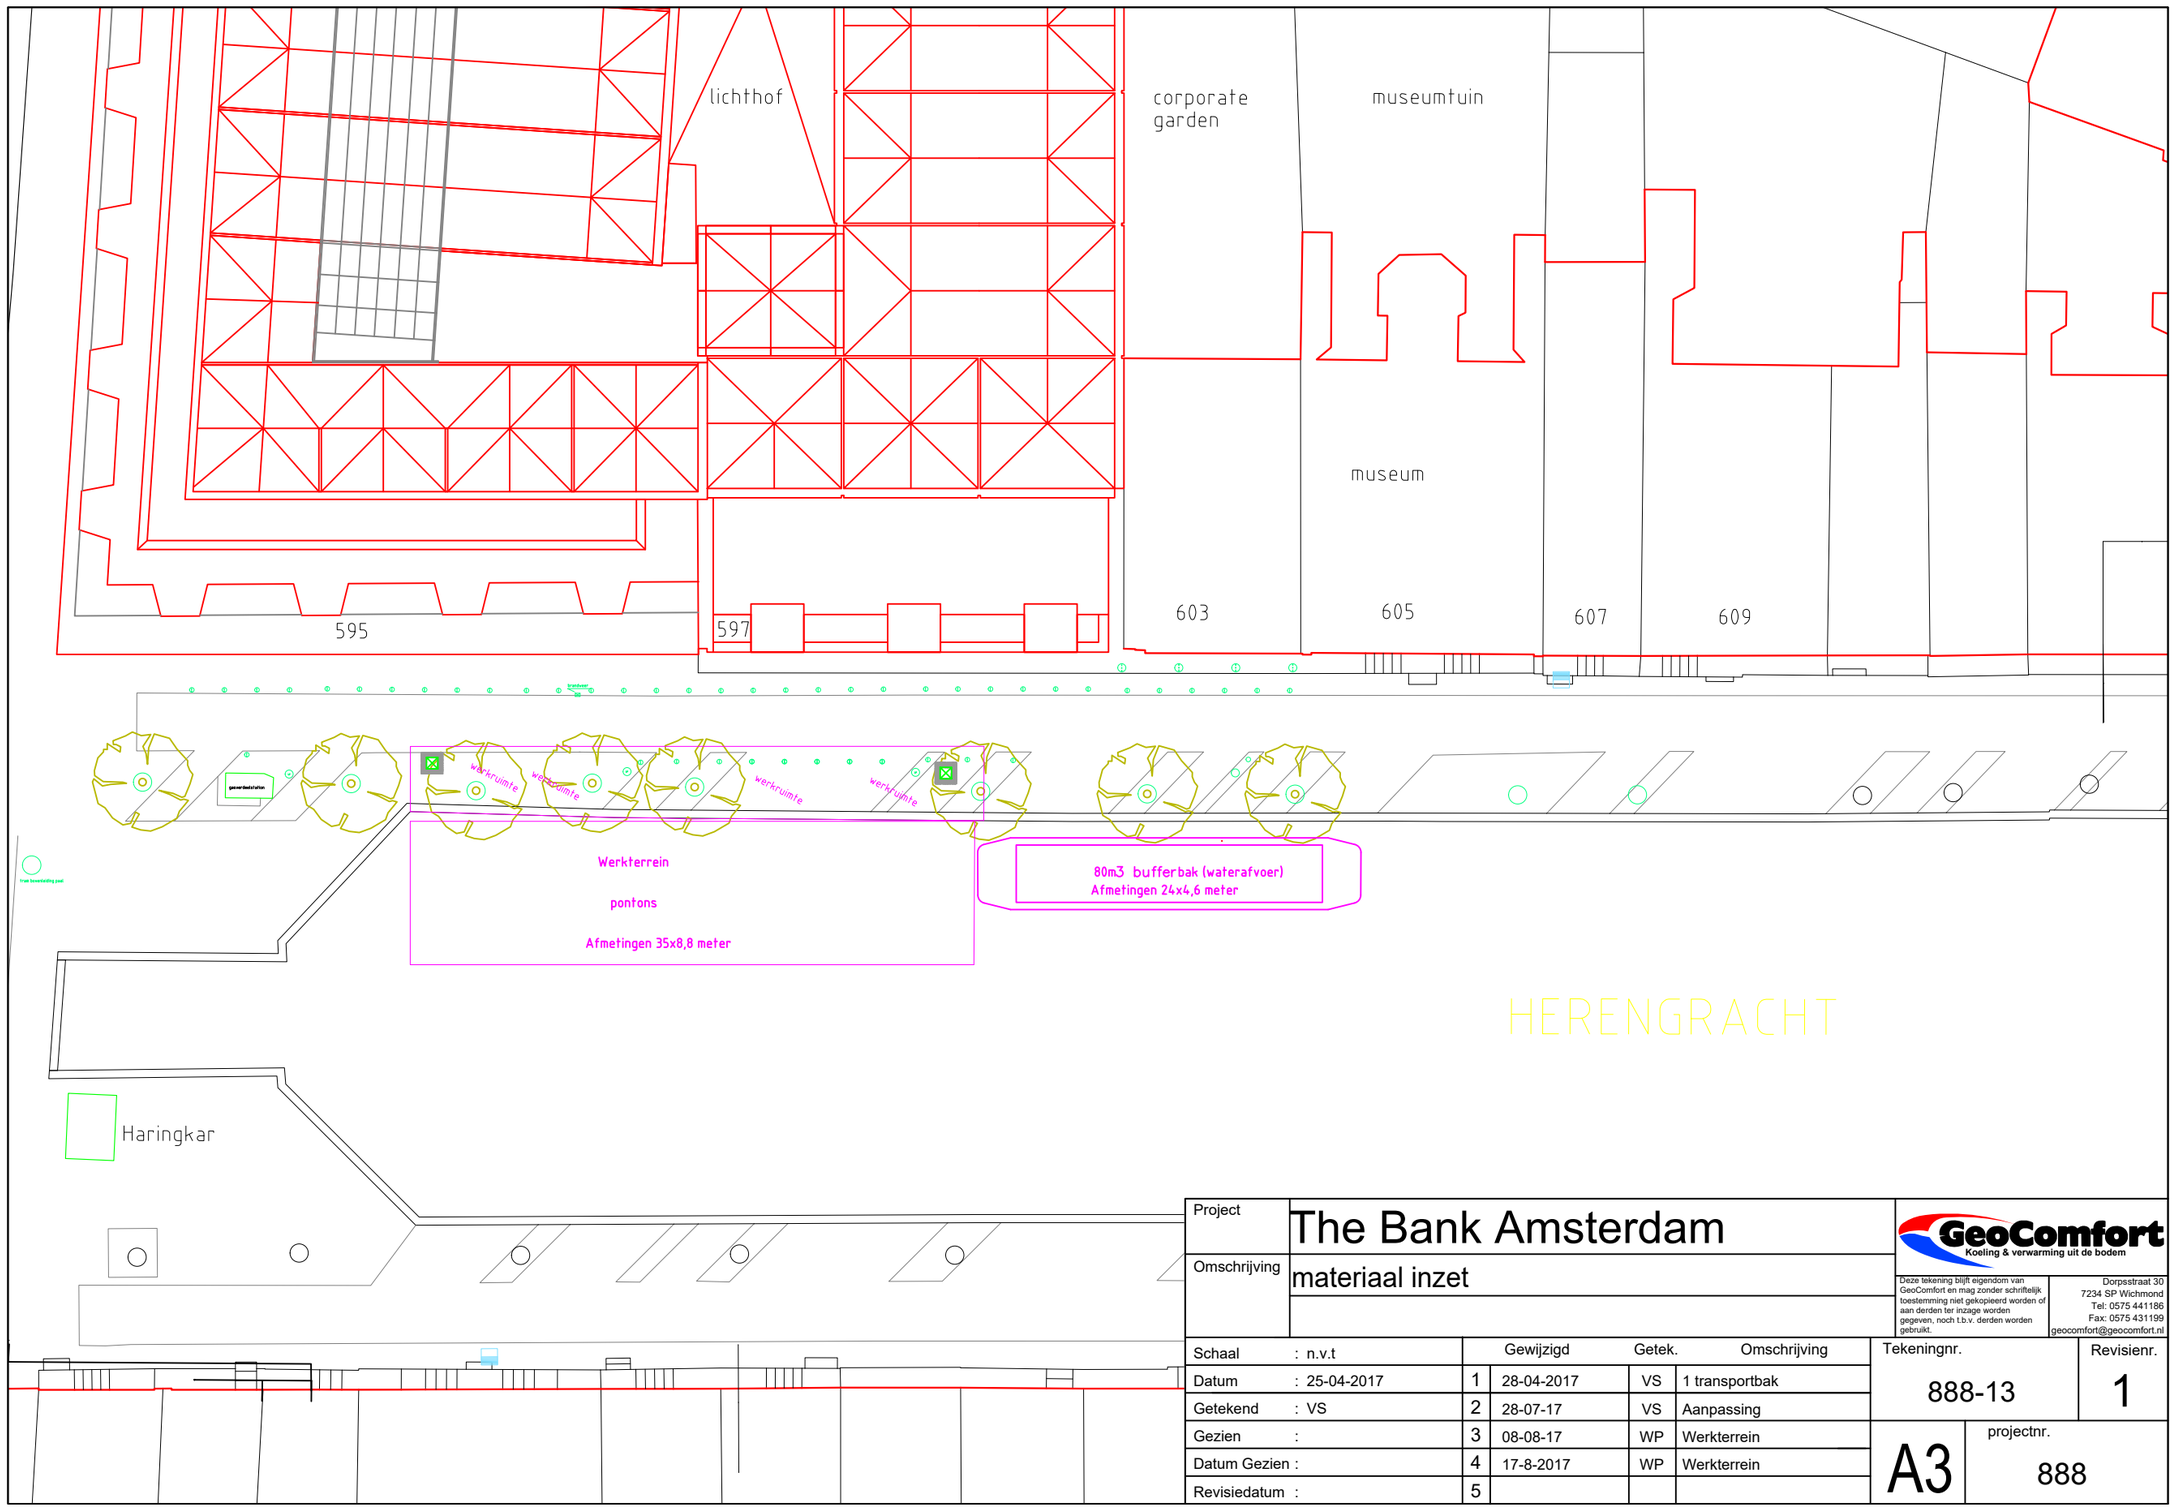

Project	The Bank Amsterdam
Omschrijving	materiaal inzet

GeoComfort
Koeling & verwarming uit de bodem

Deze tekening blijft eigendom van GeoComfort en mag zonder schriftelijk toestemming niet gekopieerd worden of aan derden ter inzage worden gegeven, noch t.b.v. derden worden gebruikt.

Dorpsstraat 30
7234 SP Wichmond
Tel: 0575 441186
Fax: 0575 431199
geocomfort@geocomfort.nl

Schaal	: n.v.t
Datum	: 25-04-2017
Getekend	: VS
Gezien	:
Datum Gezien	:
Revisiedatum	:

	Gewijzigd	Getek.	Omschrijving
1	28-04-2017	VS	1 transportbak
2	28-07-17	VS	Aanpassing
3	08-08-17	WP	Werkterrein
4	17-8-2017	WP	Werkterrein
5			

Tekeningnr. 888-13

Revisienr. 1

A3

projectnr. 888

GeoComfort behoudt zich het recht om wijzigingen door te voeren zonder verdere notificatie.