
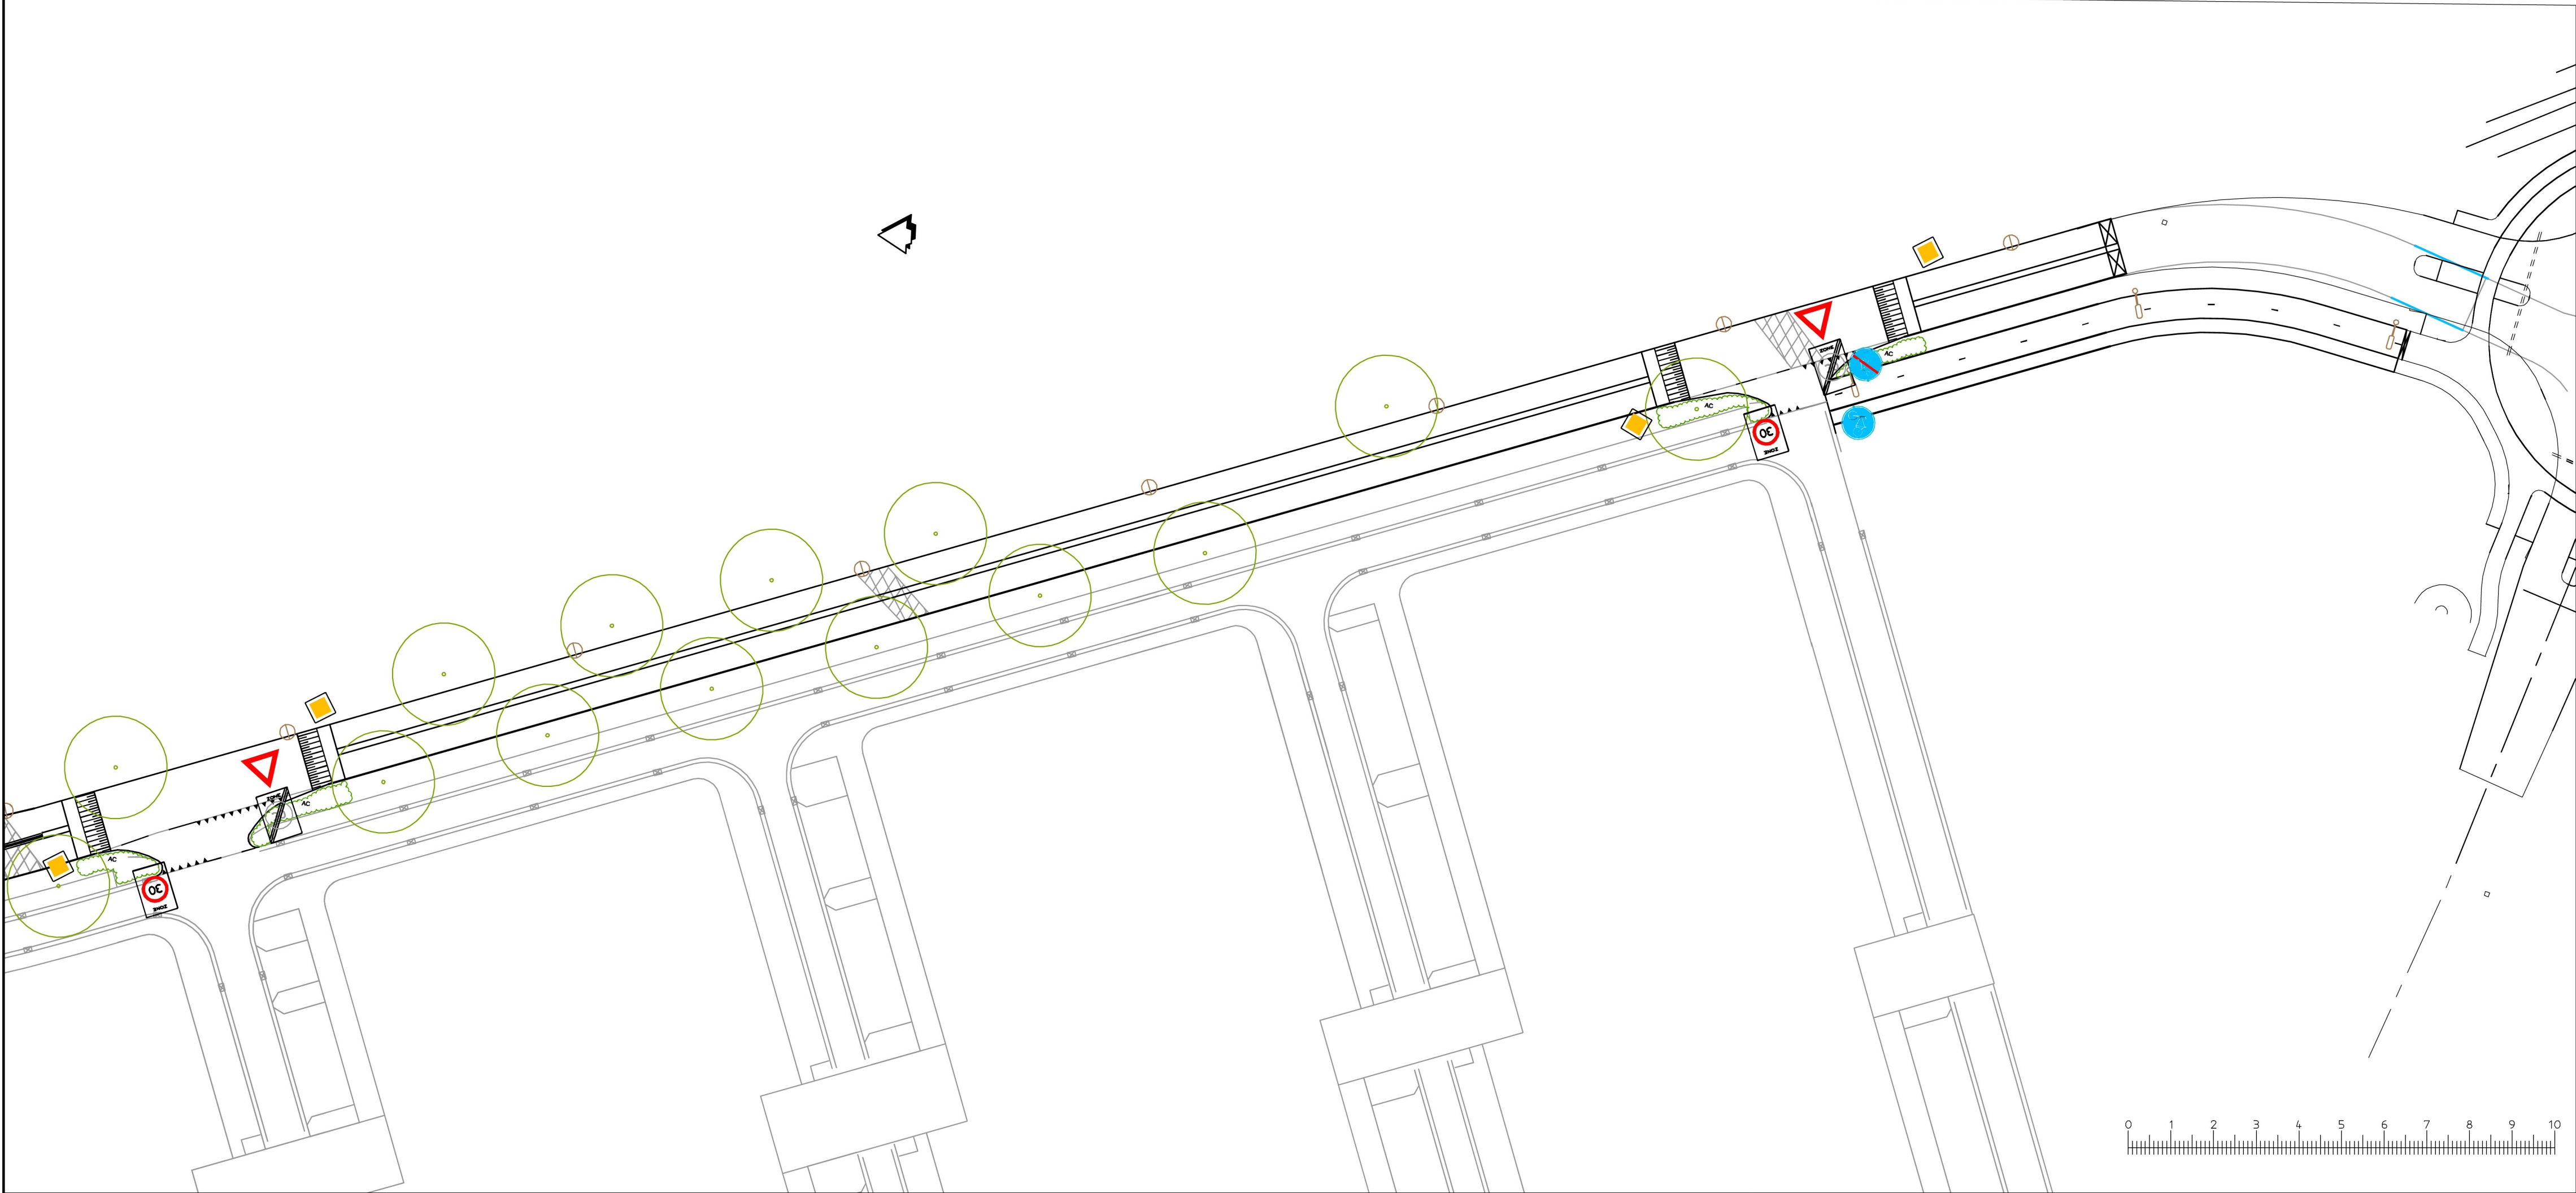


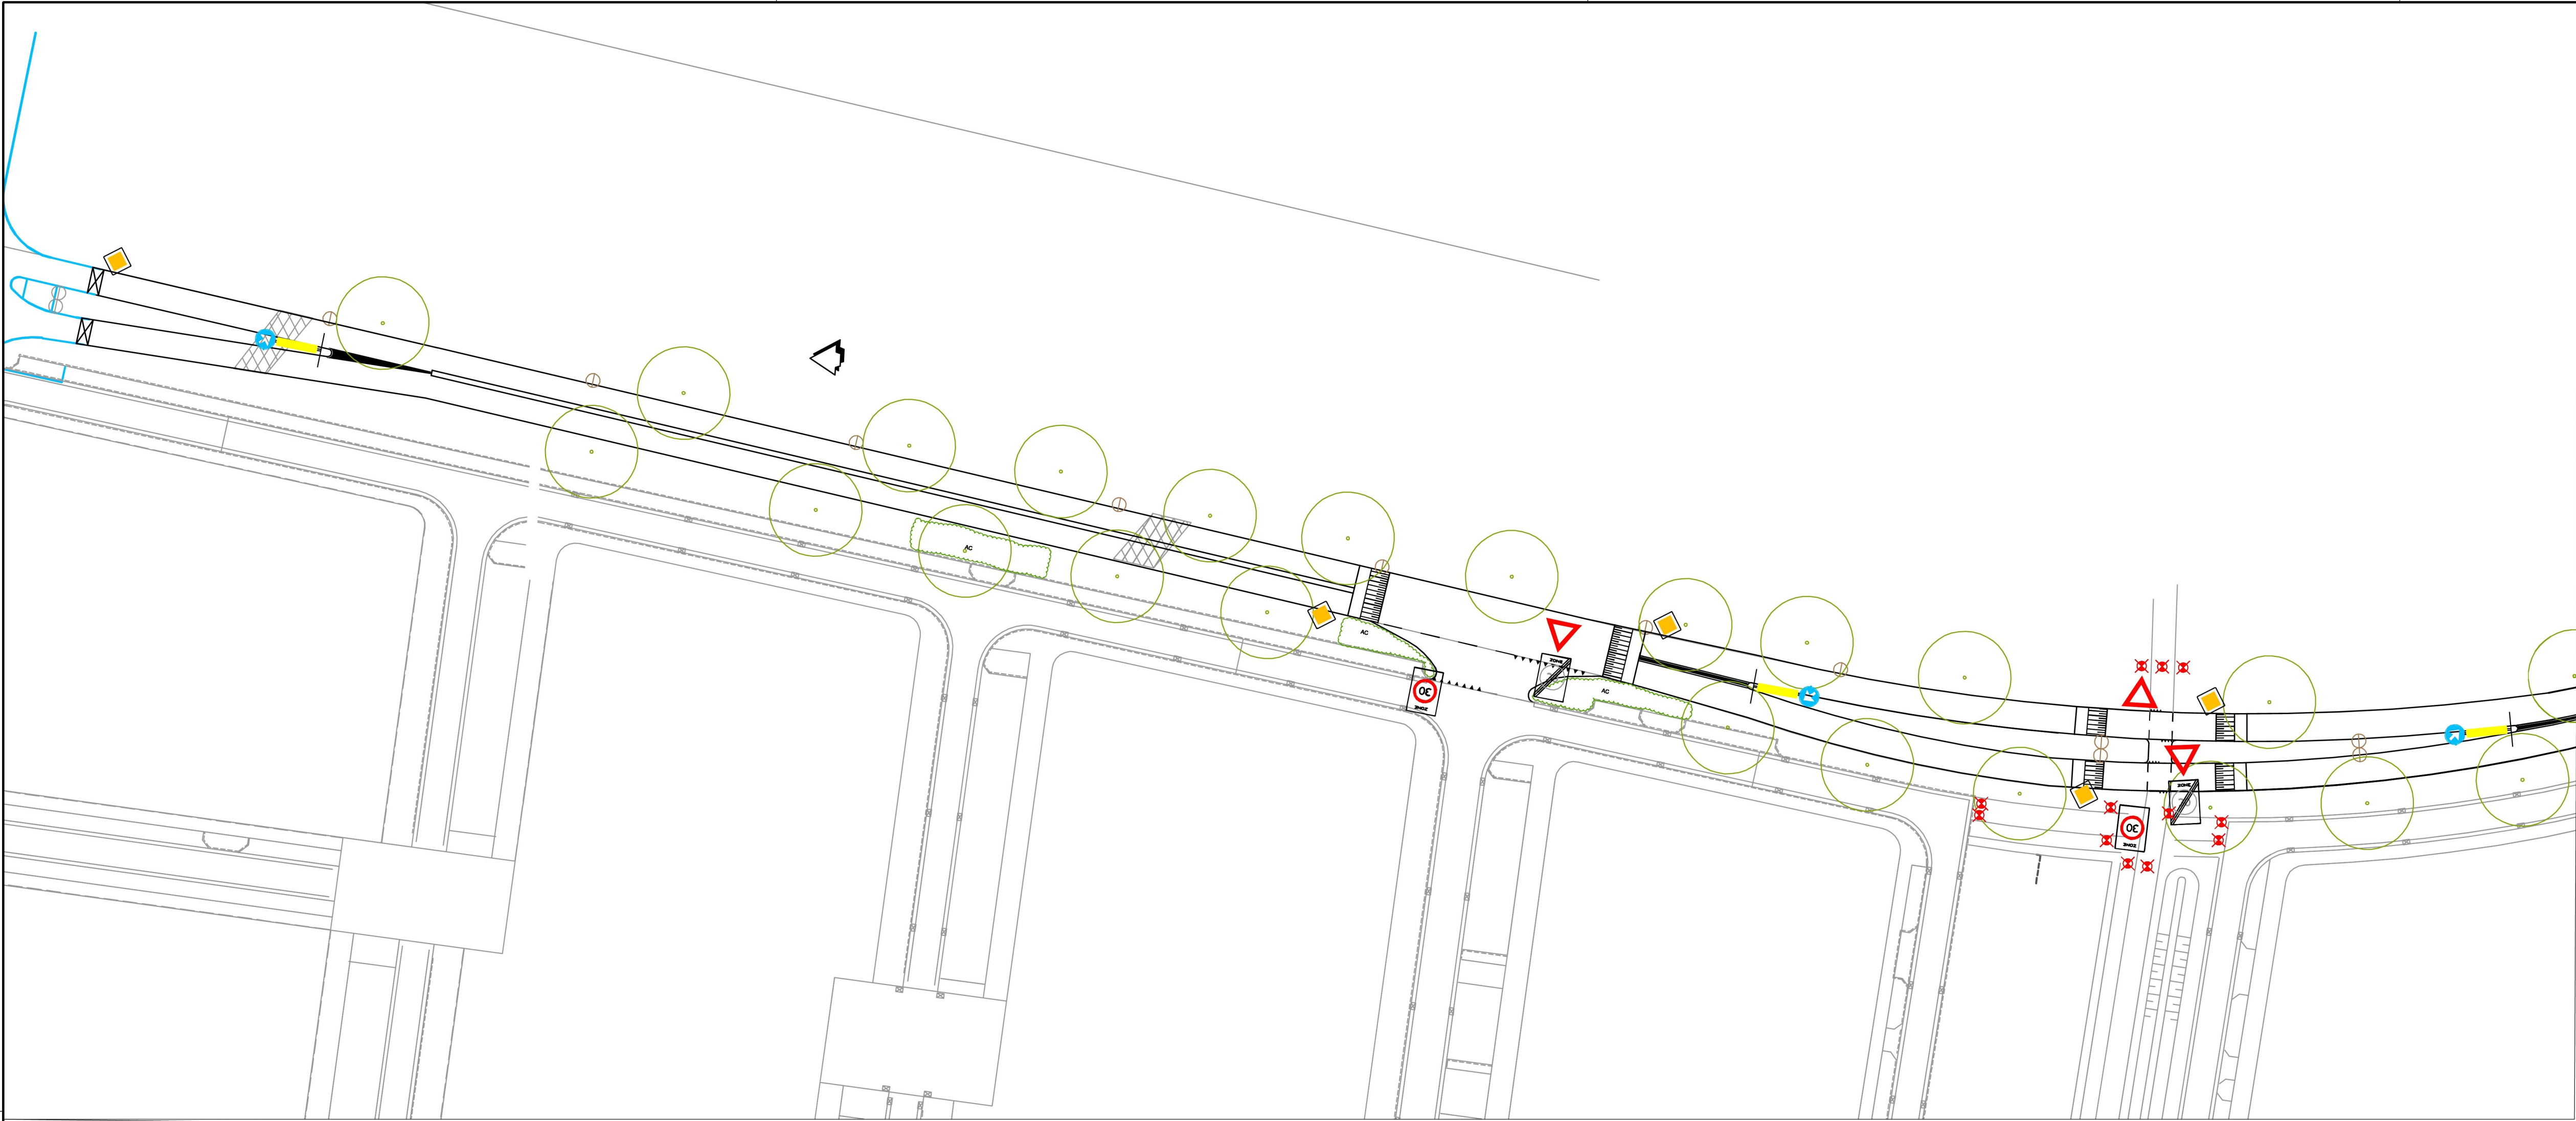

Legenda

 Afsluitpaal

Gecontroleerd : jansenr		Vrijgegeven : jansenr	
 ARCADIS		Design & Consultancy for natural and built assets	
Opdrachtgever: GEM Westeraam Elst C.V.		ARCADIS Infra BV Piet Mondriaanlaan 26 Postbus 220 3800 AE Amersfoort Tel. 088 426 1261 www.arcadis.com info@arcadis.com	
Project : woonrijpmaken Ceintuurbaan, fase 2			
Onderwerp : bebordingsplan Ceintuurbaan			
Projectnummer : 110301.001111.0500	Divisie : Water & Milieu	Schaal : 1:500	
Fase : Technisch ontwerp / Bestek	Status : Definitief	Bladformaat: A1	
Projectleider : Hoekjen, A	Contractnr. : 5859	Bladnr. : 1 van 1	
Tekeningnummer: U01			Versie: B