
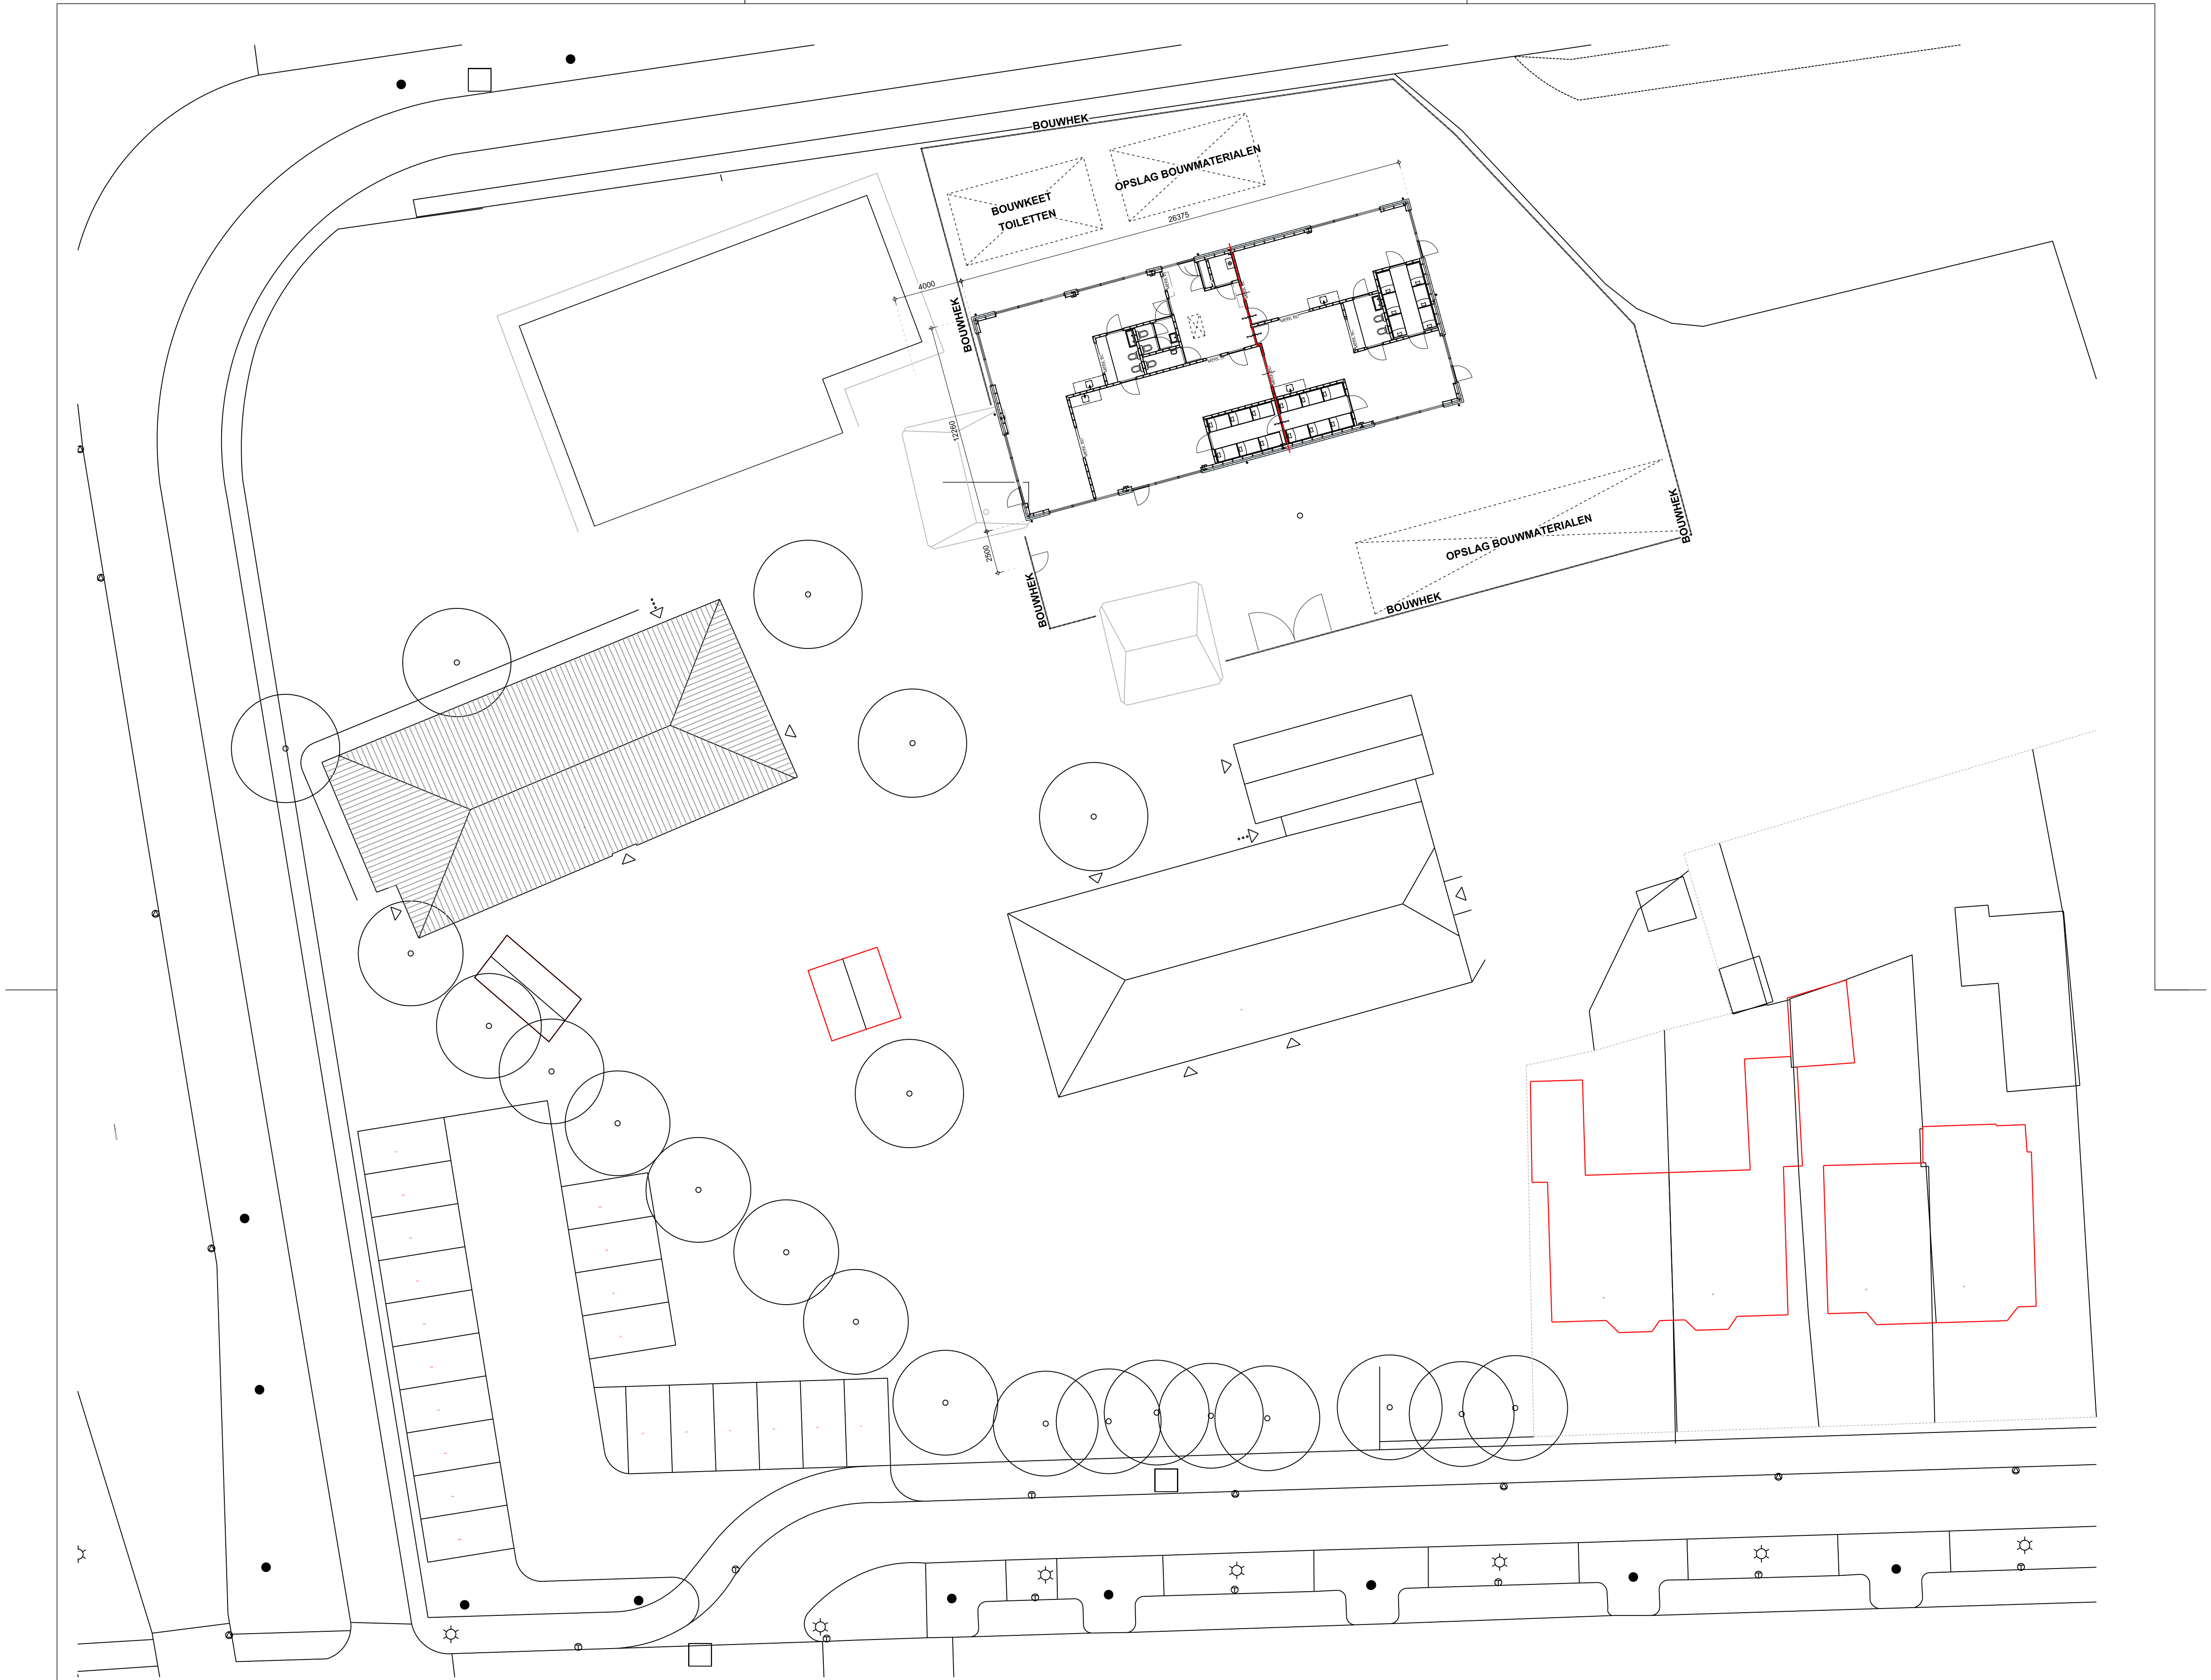


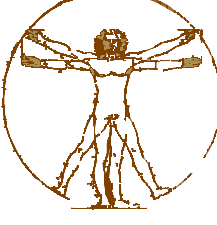

Bijlage 5 bij besluit
2016/0567-V1

V&V

DEZE TEKENING IS UITSLUITEND BEDOELD VOOR HET AANVRAGEN VAN EEN BOUWVERGUNNING.
VOOR UITVOERING VAN WERKZAAMHEDEN ZIJN MEER GEGEVENS EN VOORBEREIDINGEN NOODIG.
ALLEN BETON-, HOUT-, STEEN- EN STAALCONSTRUCTIES UITVOEREN CONFORM OPGAVE CONSTRUCTEUR

Opdrachtgever:		Project:	
smallsteps		Smallsteps Princenhoeve Liesboslaan 30-32 4814 NW Breda	
© Copyright		Onderdeel:	BOUWVEILIGHEIDPLAN SITUATIE BOUWPLAATS
Buro da Vinci		Schaal:	1: 200
		Schaal details:	AdH
Kamille 97 4102 HZ Culemborg Tel. 0345 785 611 Fax: 0847 513968		Datum:	06-04-2016
www.burodavinci.nl mail: info@burodavinci.nl		Status:	BESTEK NIVO
Uw partner in het bouwproces		Gewijzigd:	07-06-2016
		Gewijzigd:	14-09-2016
		Gewijzigd:	30-11-2016
		Gewijzigd:	
		Gewijzigd:	
		Tek. nummer:	B-04
		Werknummer:	2015.78