



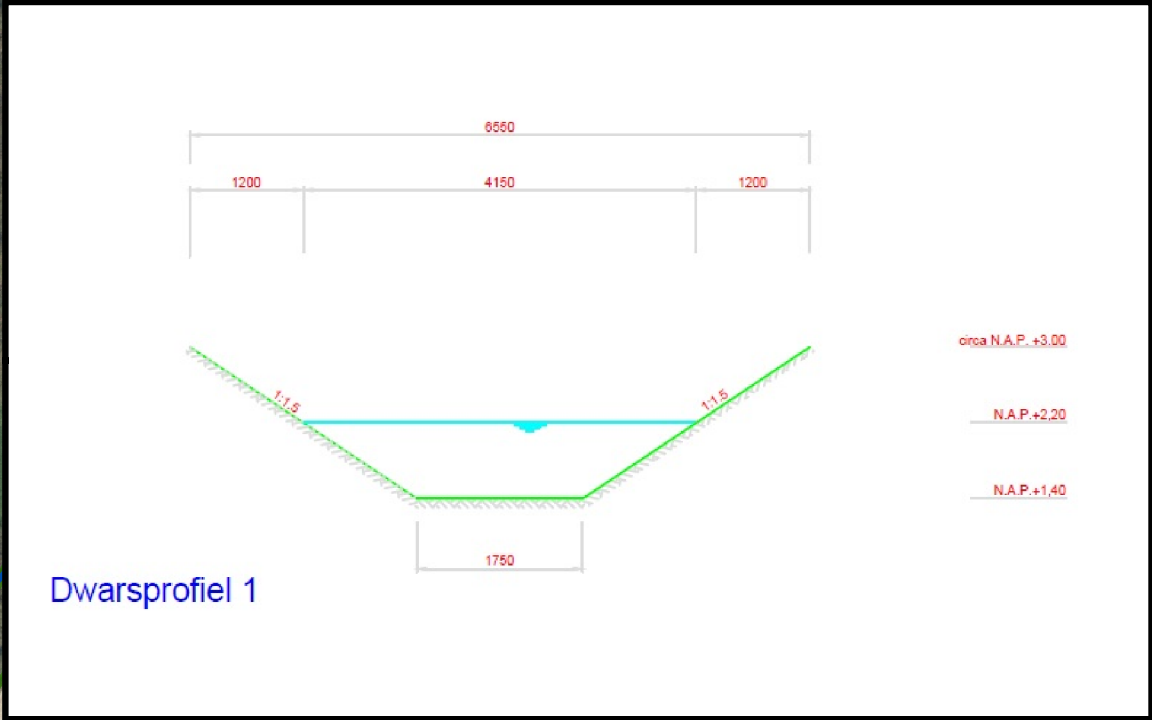

LEGENDA

- I Vaste dam aanbrengen
- Duikerverbinding
- >-----< Duiker aanbrengen
- Nieuwe insteek
- Bestaande waterlijn
- Nieuwe waterlijn
- Bestaande insteek

Luchtfoto 2016

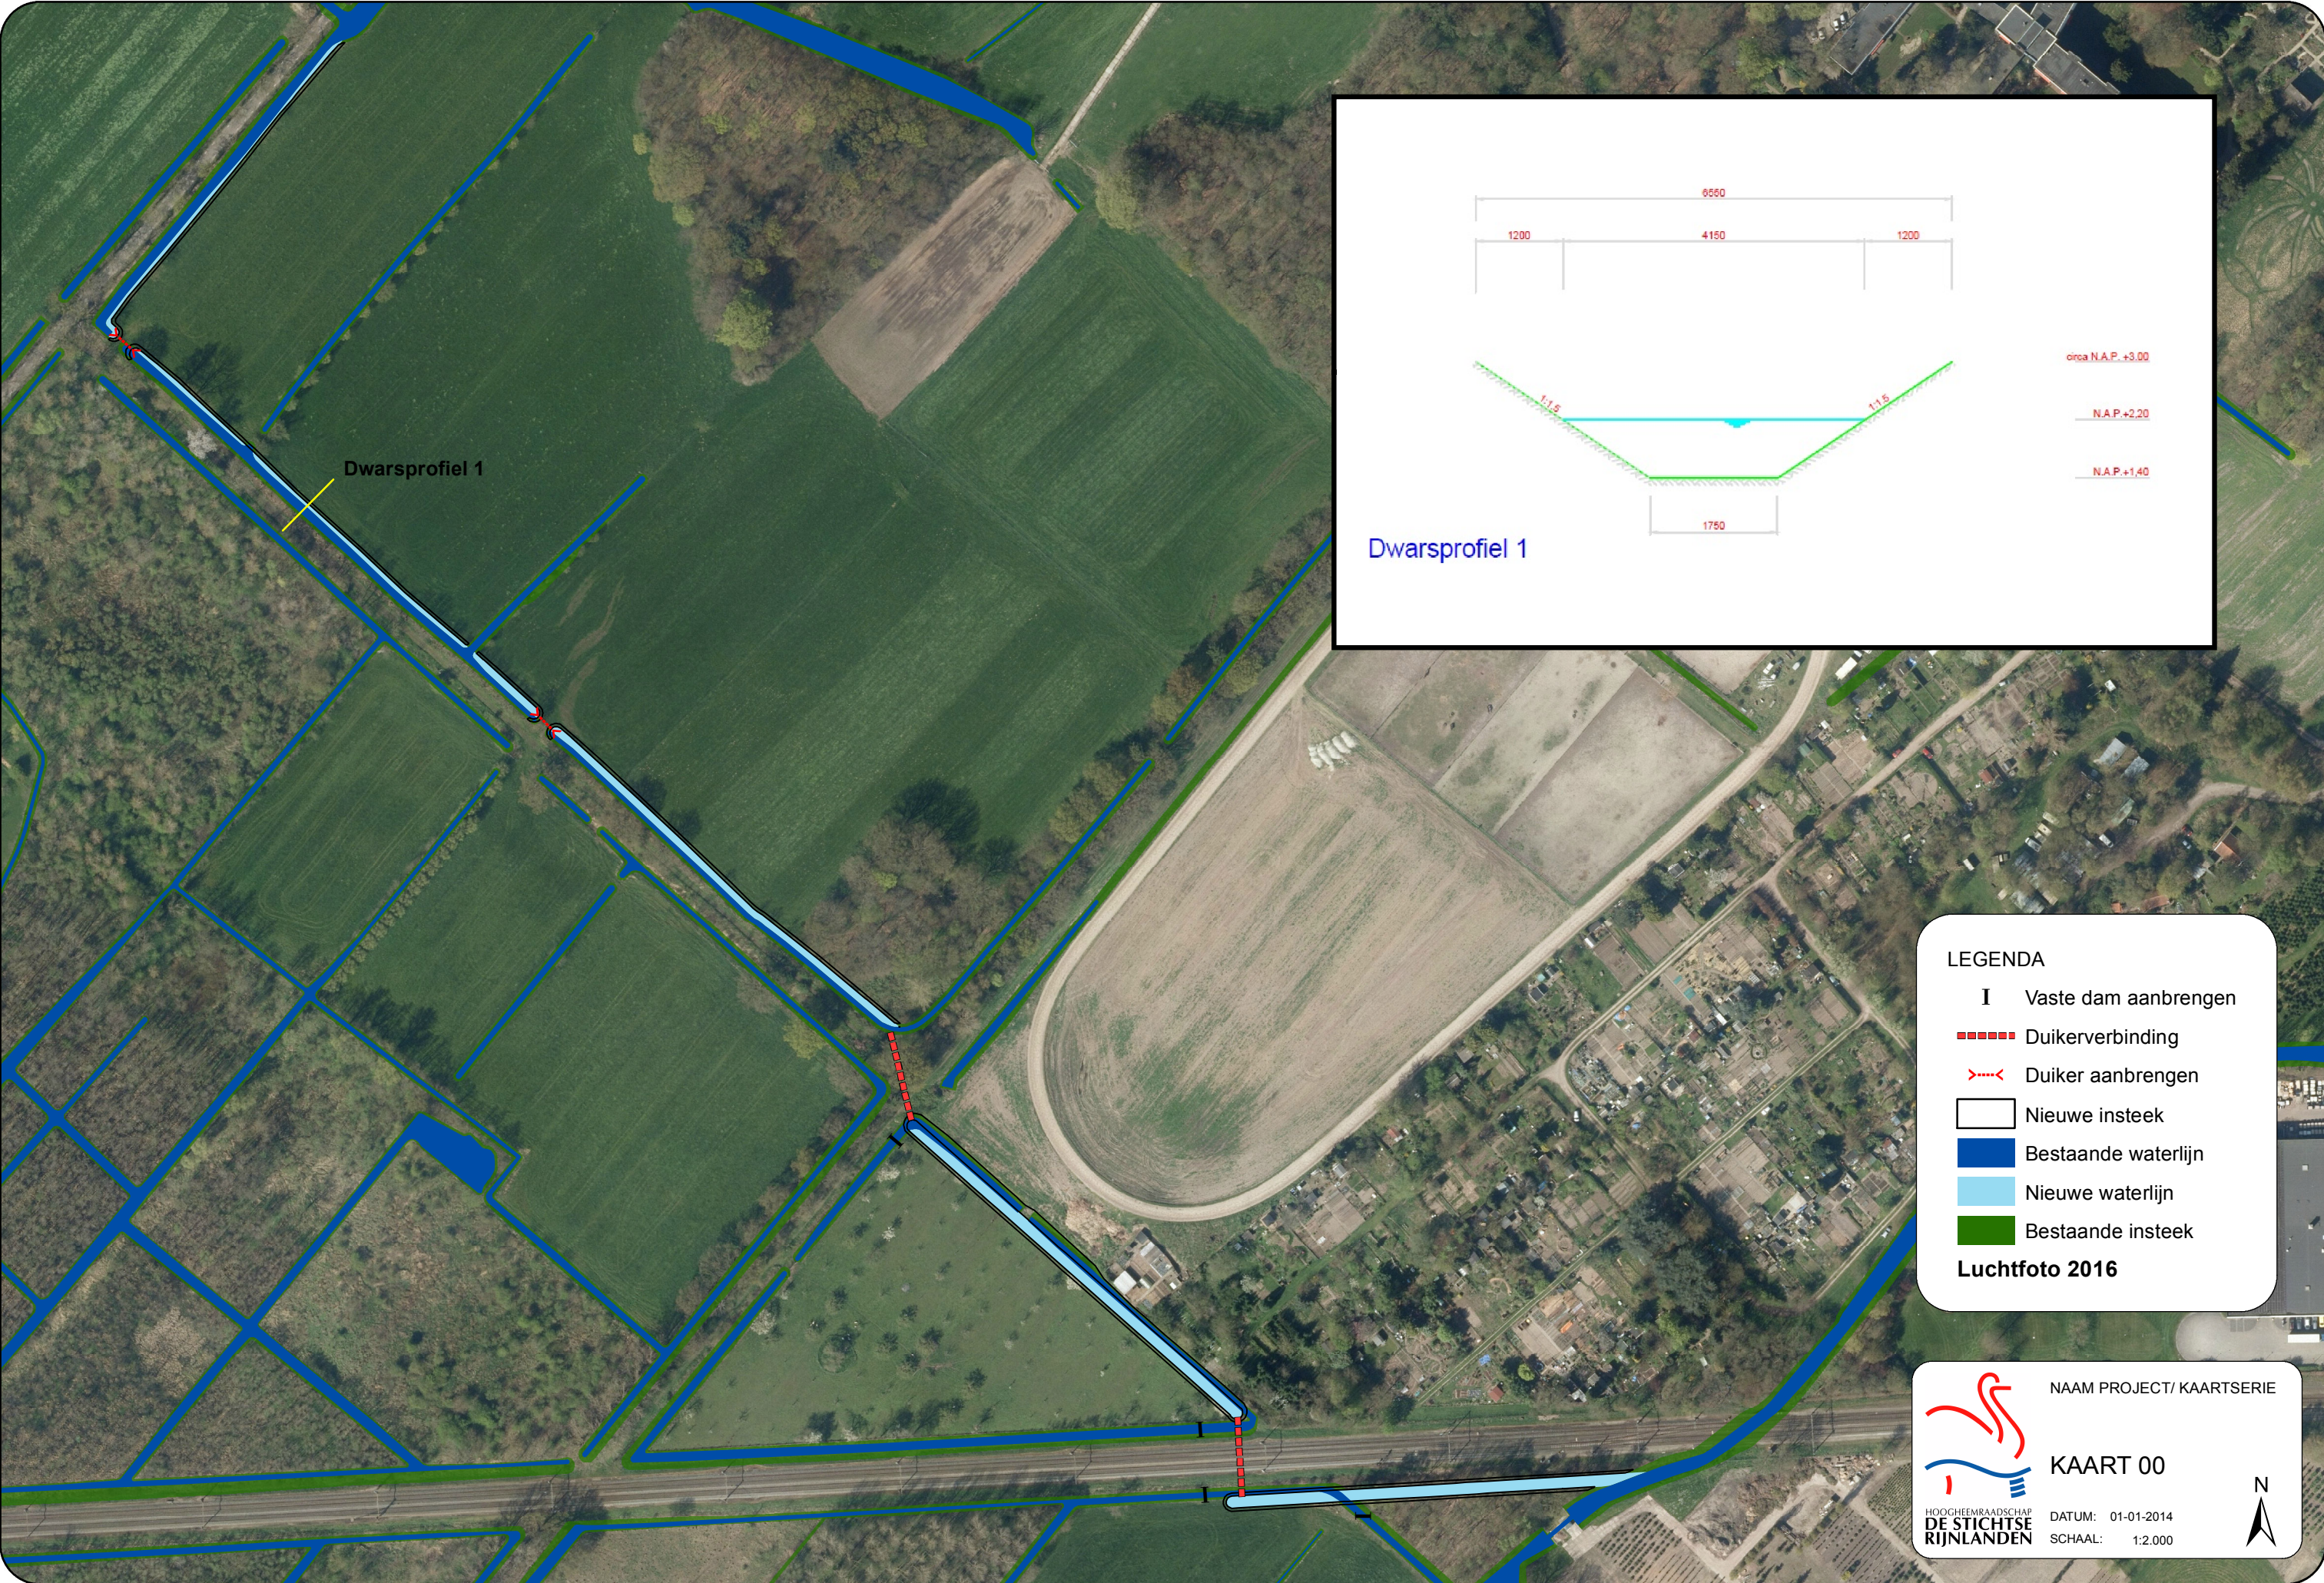

NAAM PROJECT/ KAARTSERIE

KAART 00

DATUM: 01-01-2014
SCHAAL: 1:2.000

