

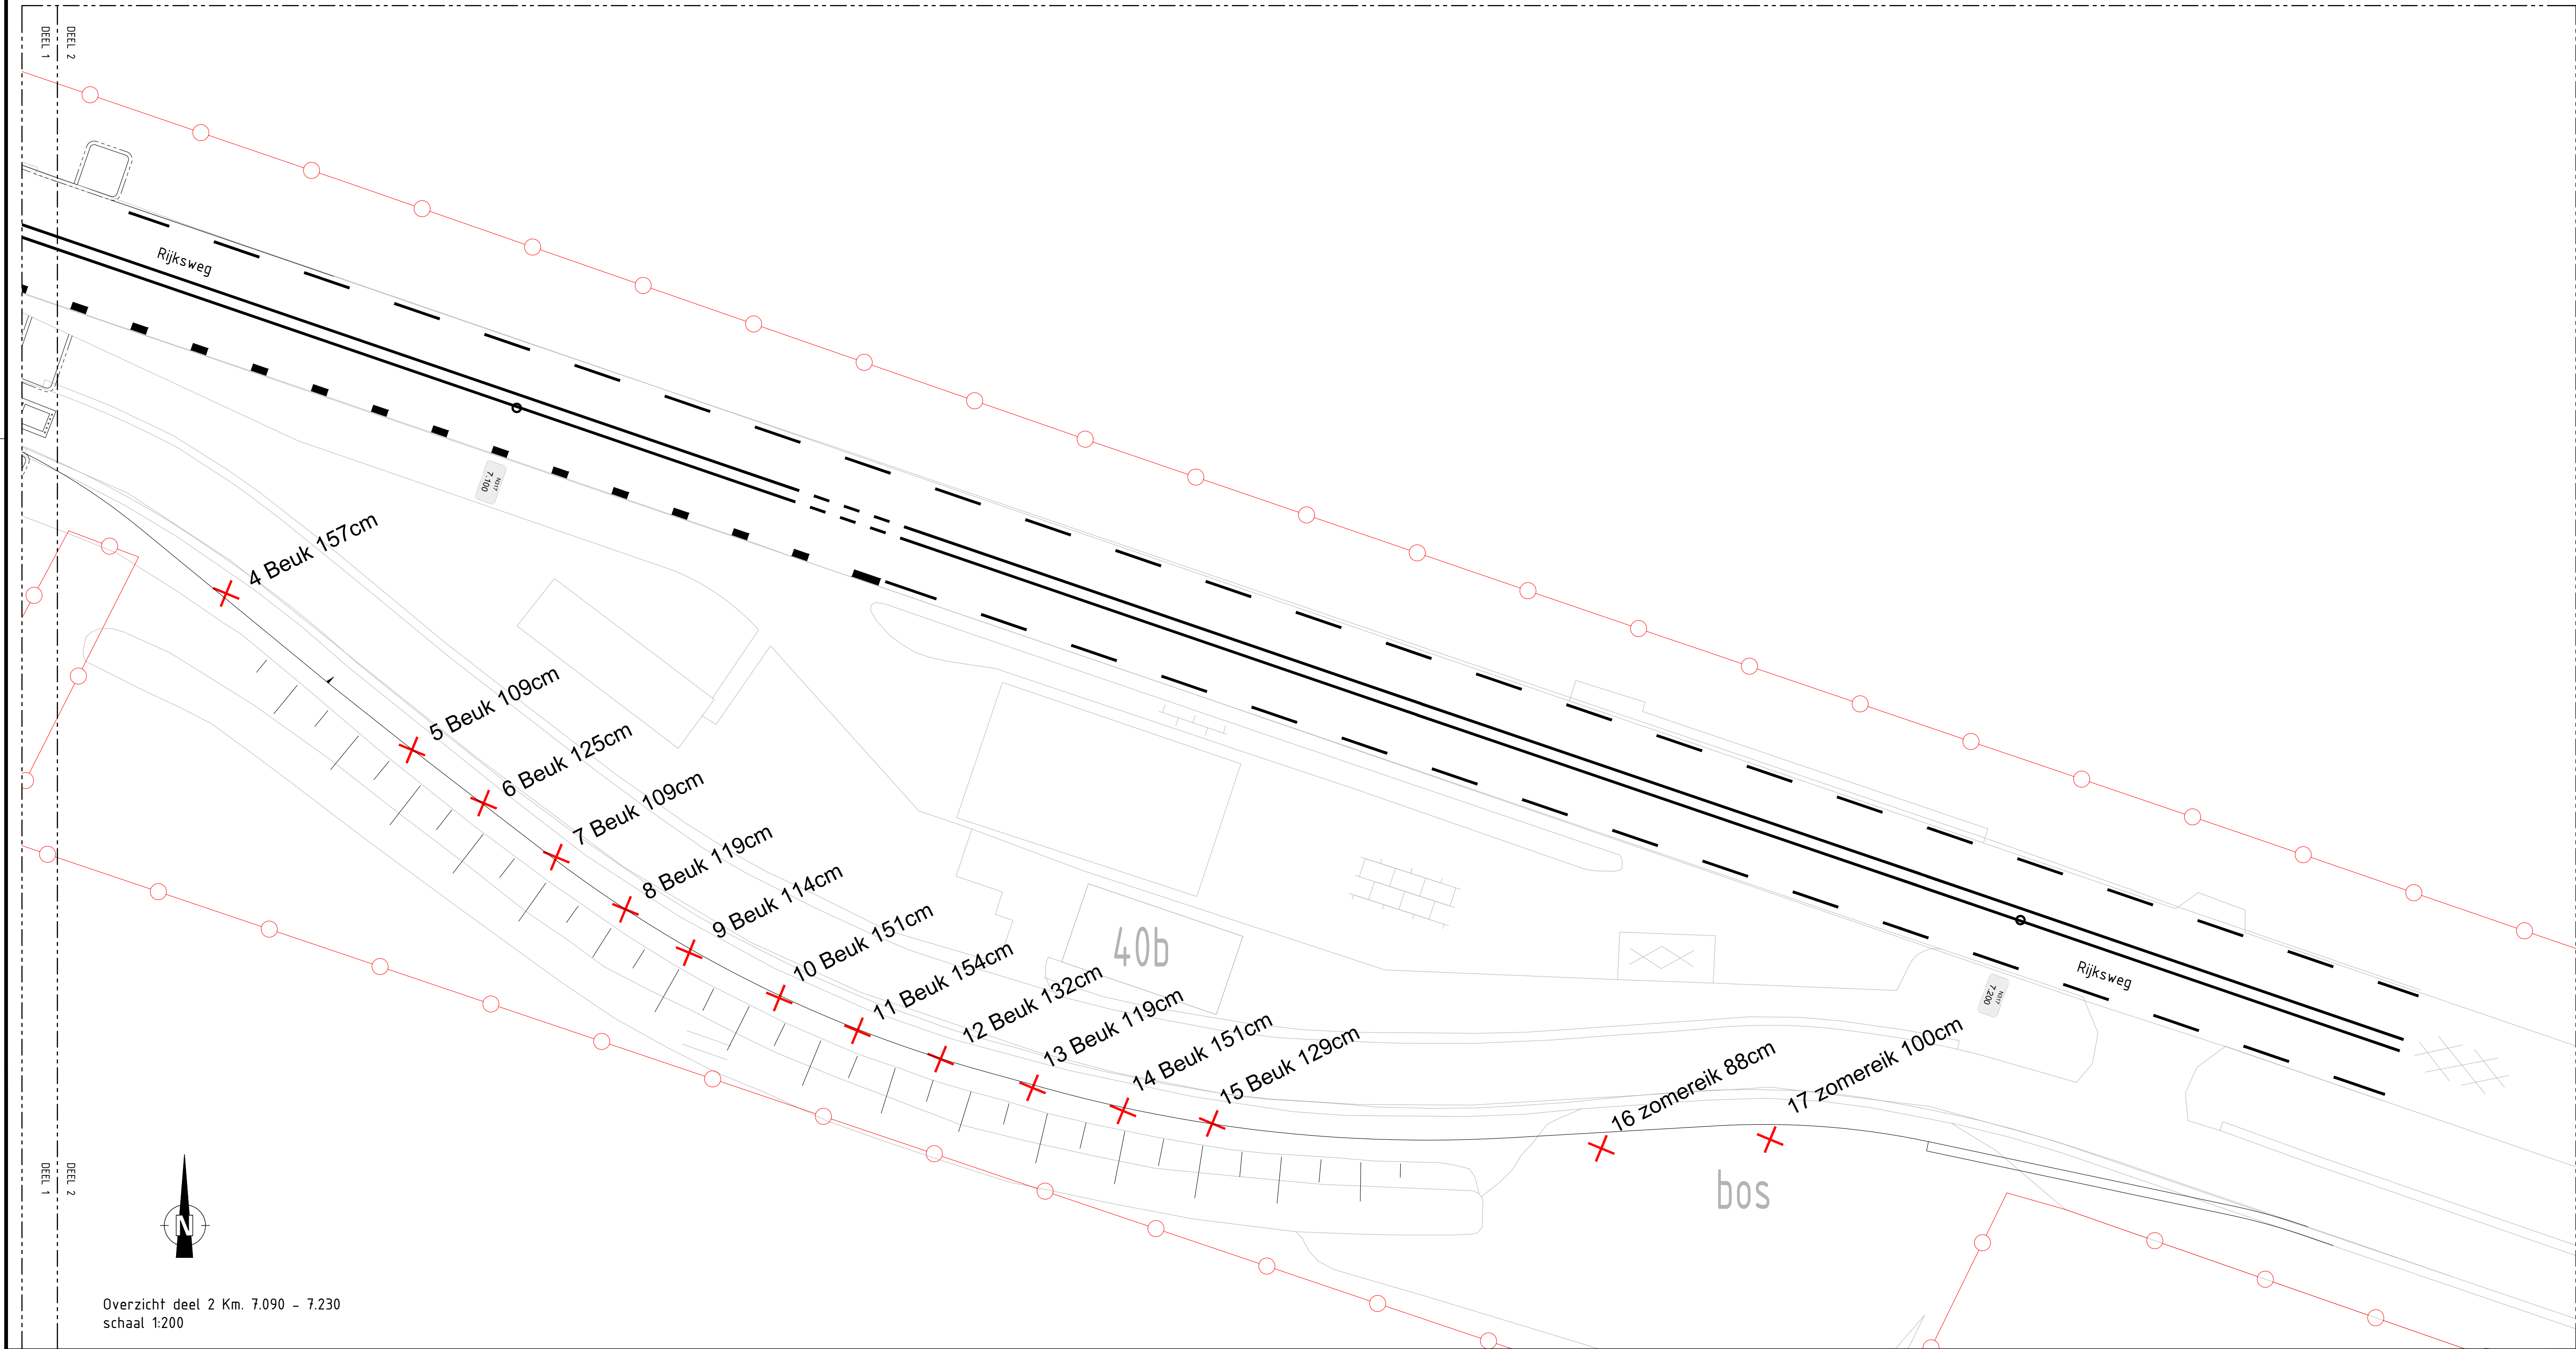


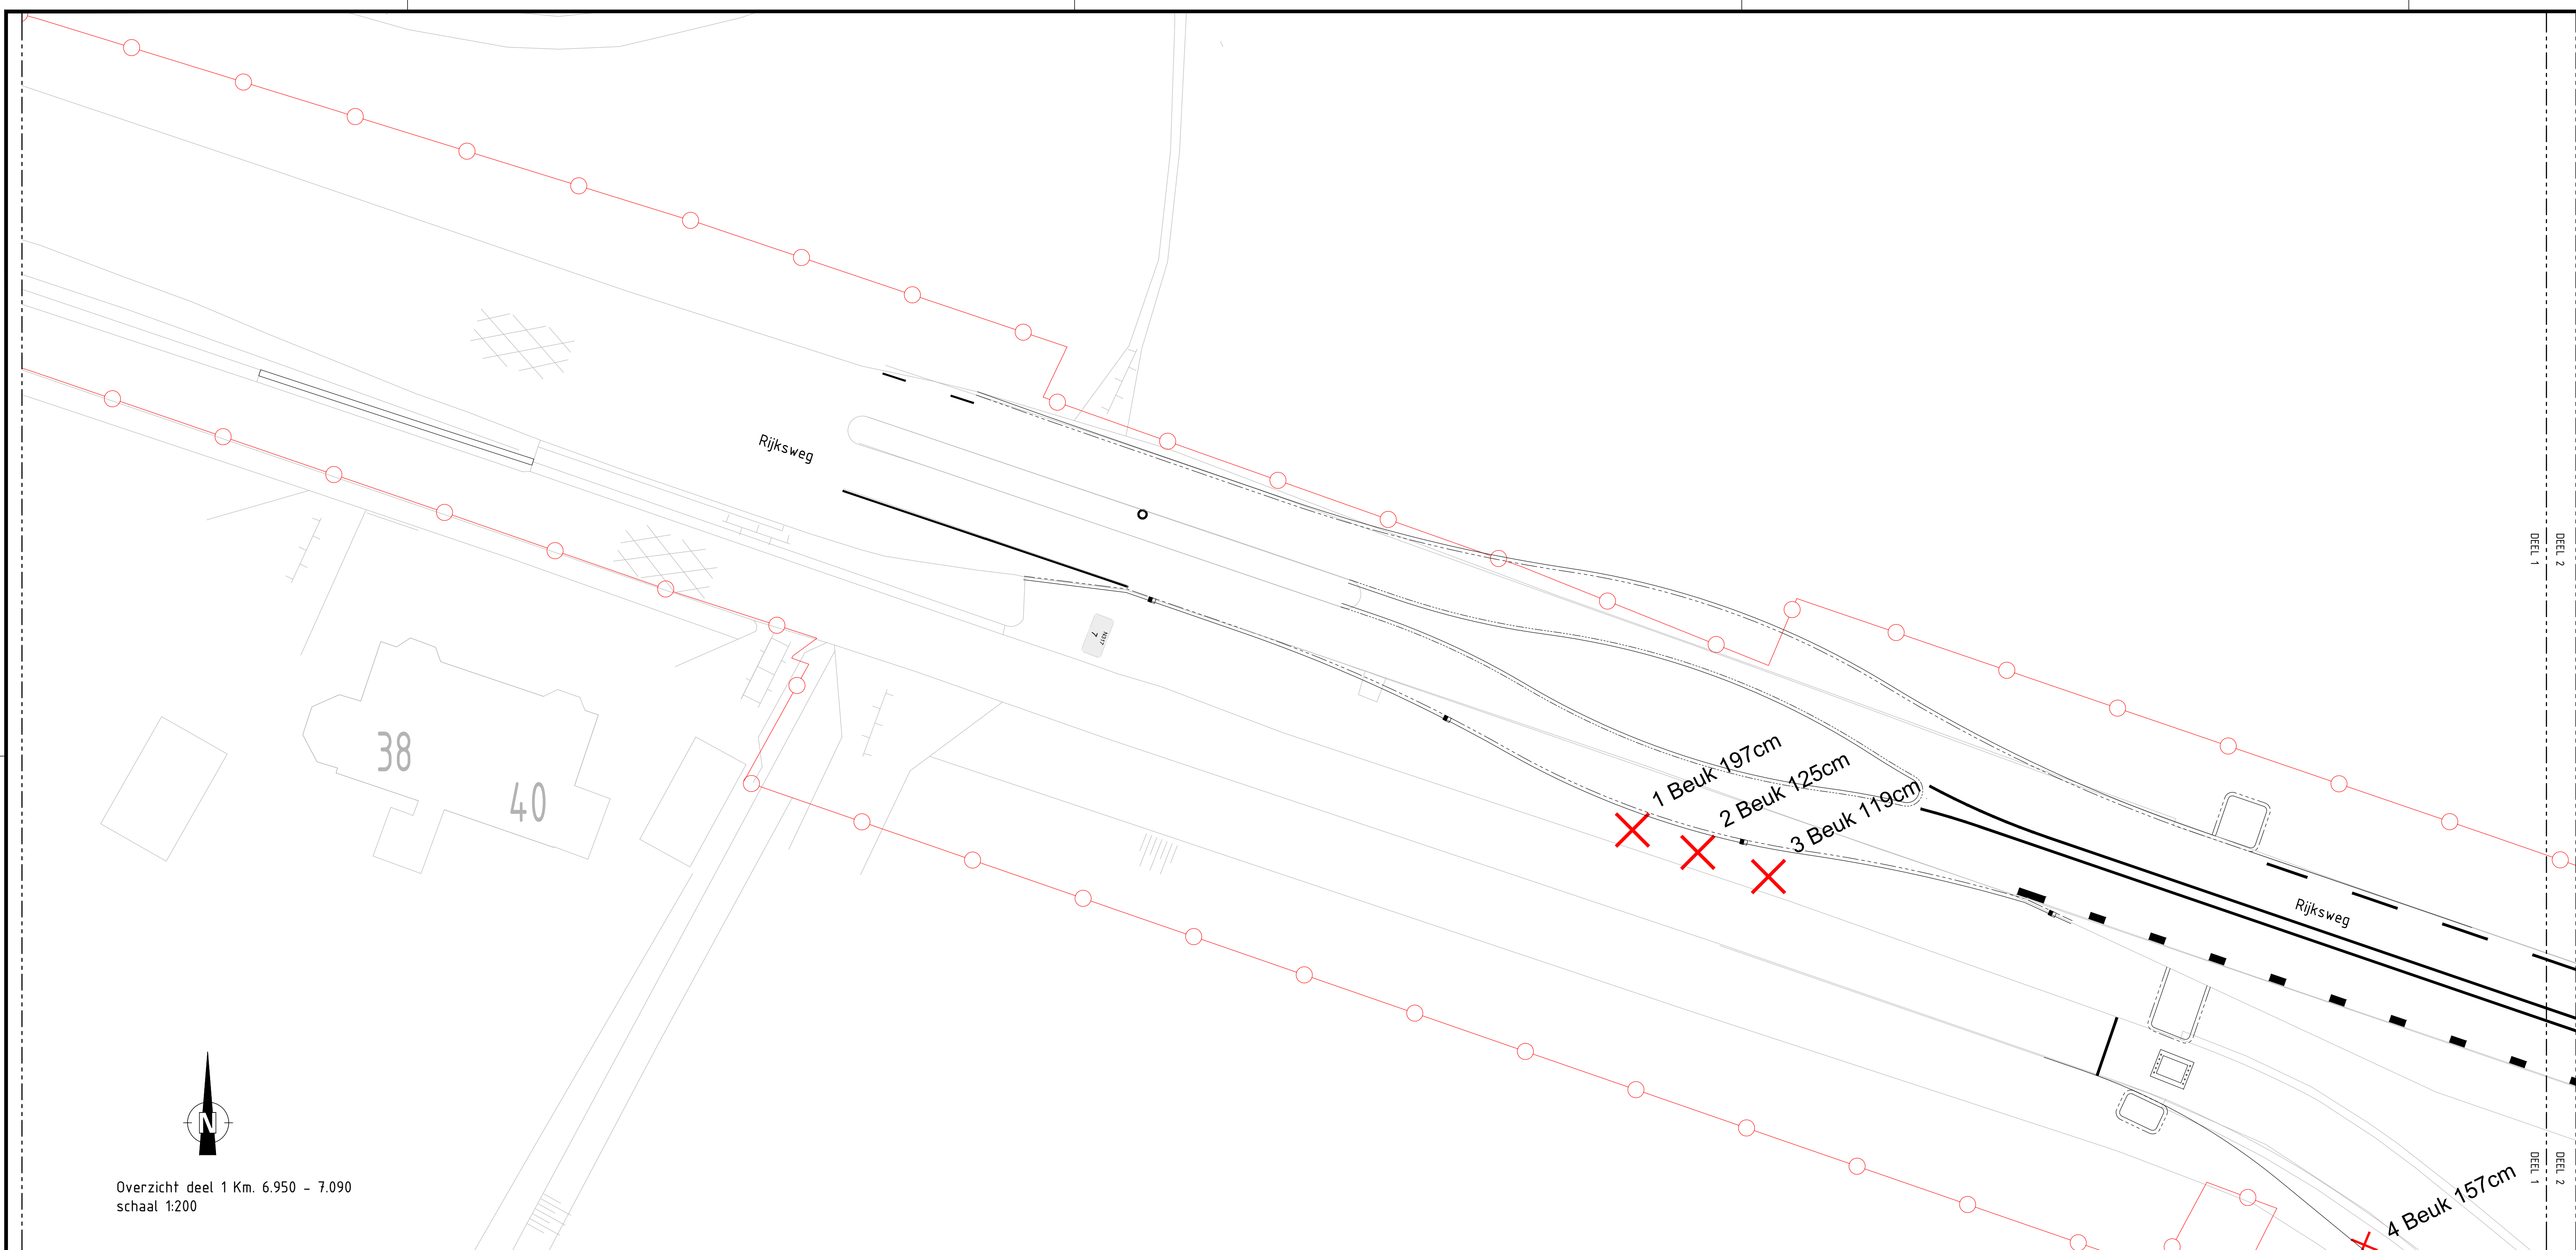

Algemeen (bestaand)		Project (nieuwe situatie)	
	verkeersbord		te kappen boom
	wegwijzer		te kappen boom t.b.v. zichthoek
	boom		te kappen bomen 8 stuks
	lichtmast		
	straatkolk/trootkolk		
	inspectieput		
	telecom kast		
	haltepaal		
	beton verharding		
	straatwerk		
	asfalt verharding		
	eigendomsgrens provincie		

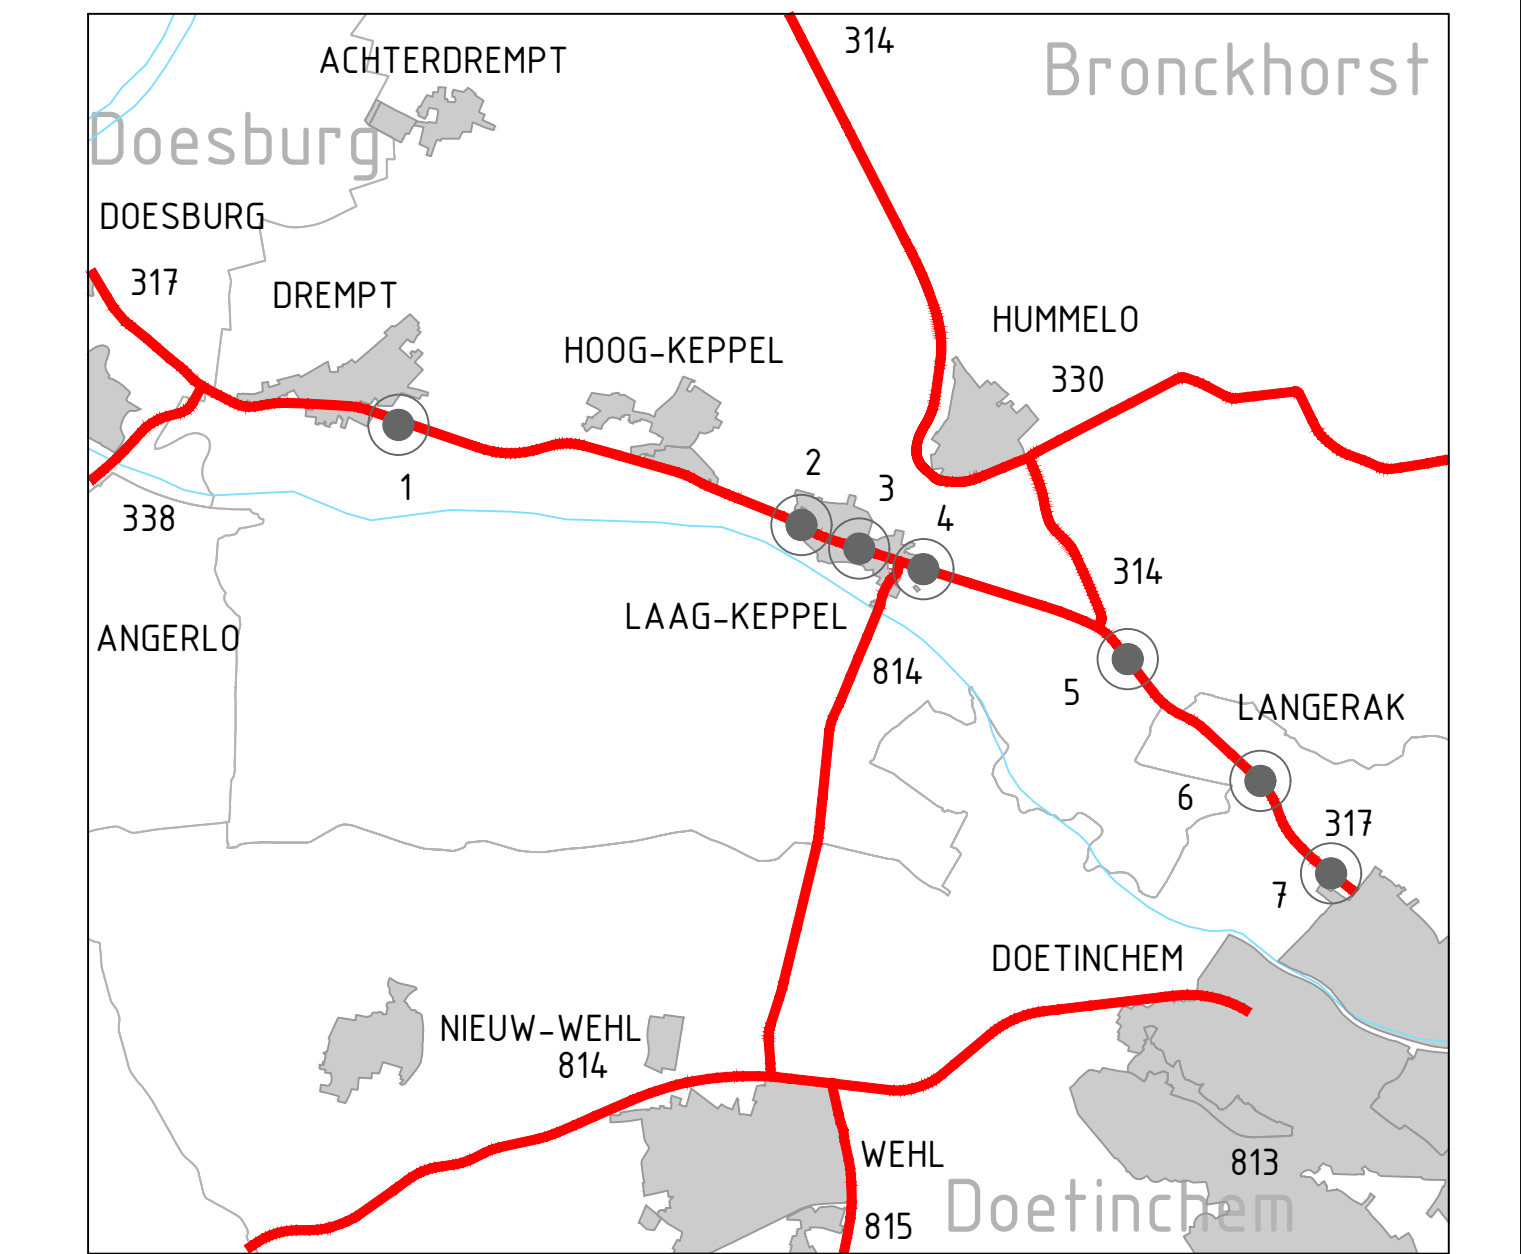

provincie Gelderland		Afdeling Uitvoering Werken			bureau uitbesteding	
		Team			Anacon	
		Ontwerp en Realisatie Werken			adviesbureau	
N317 Traject 144					besteknummer:	
Trajectverkenning Doesburg (N338) - Doetinchem						
Besteksfase					documenttype:	
Kaptekening					Tekening	
Km. 6.950 - 7.230					documentnummer:	
					501-01	
getekend	G. Winkelman	datum	12-04-2017	schaal:	1:200	in 07 bladen, bladnr: 01
gecontroleerd	A. Woestenenk	datum		formaat:	A0	projectnummer: 60750257
vergeven	A. Woestenenk	datum		tekeningnummer:	60750257-501-01	
status	Concept	versie	10			