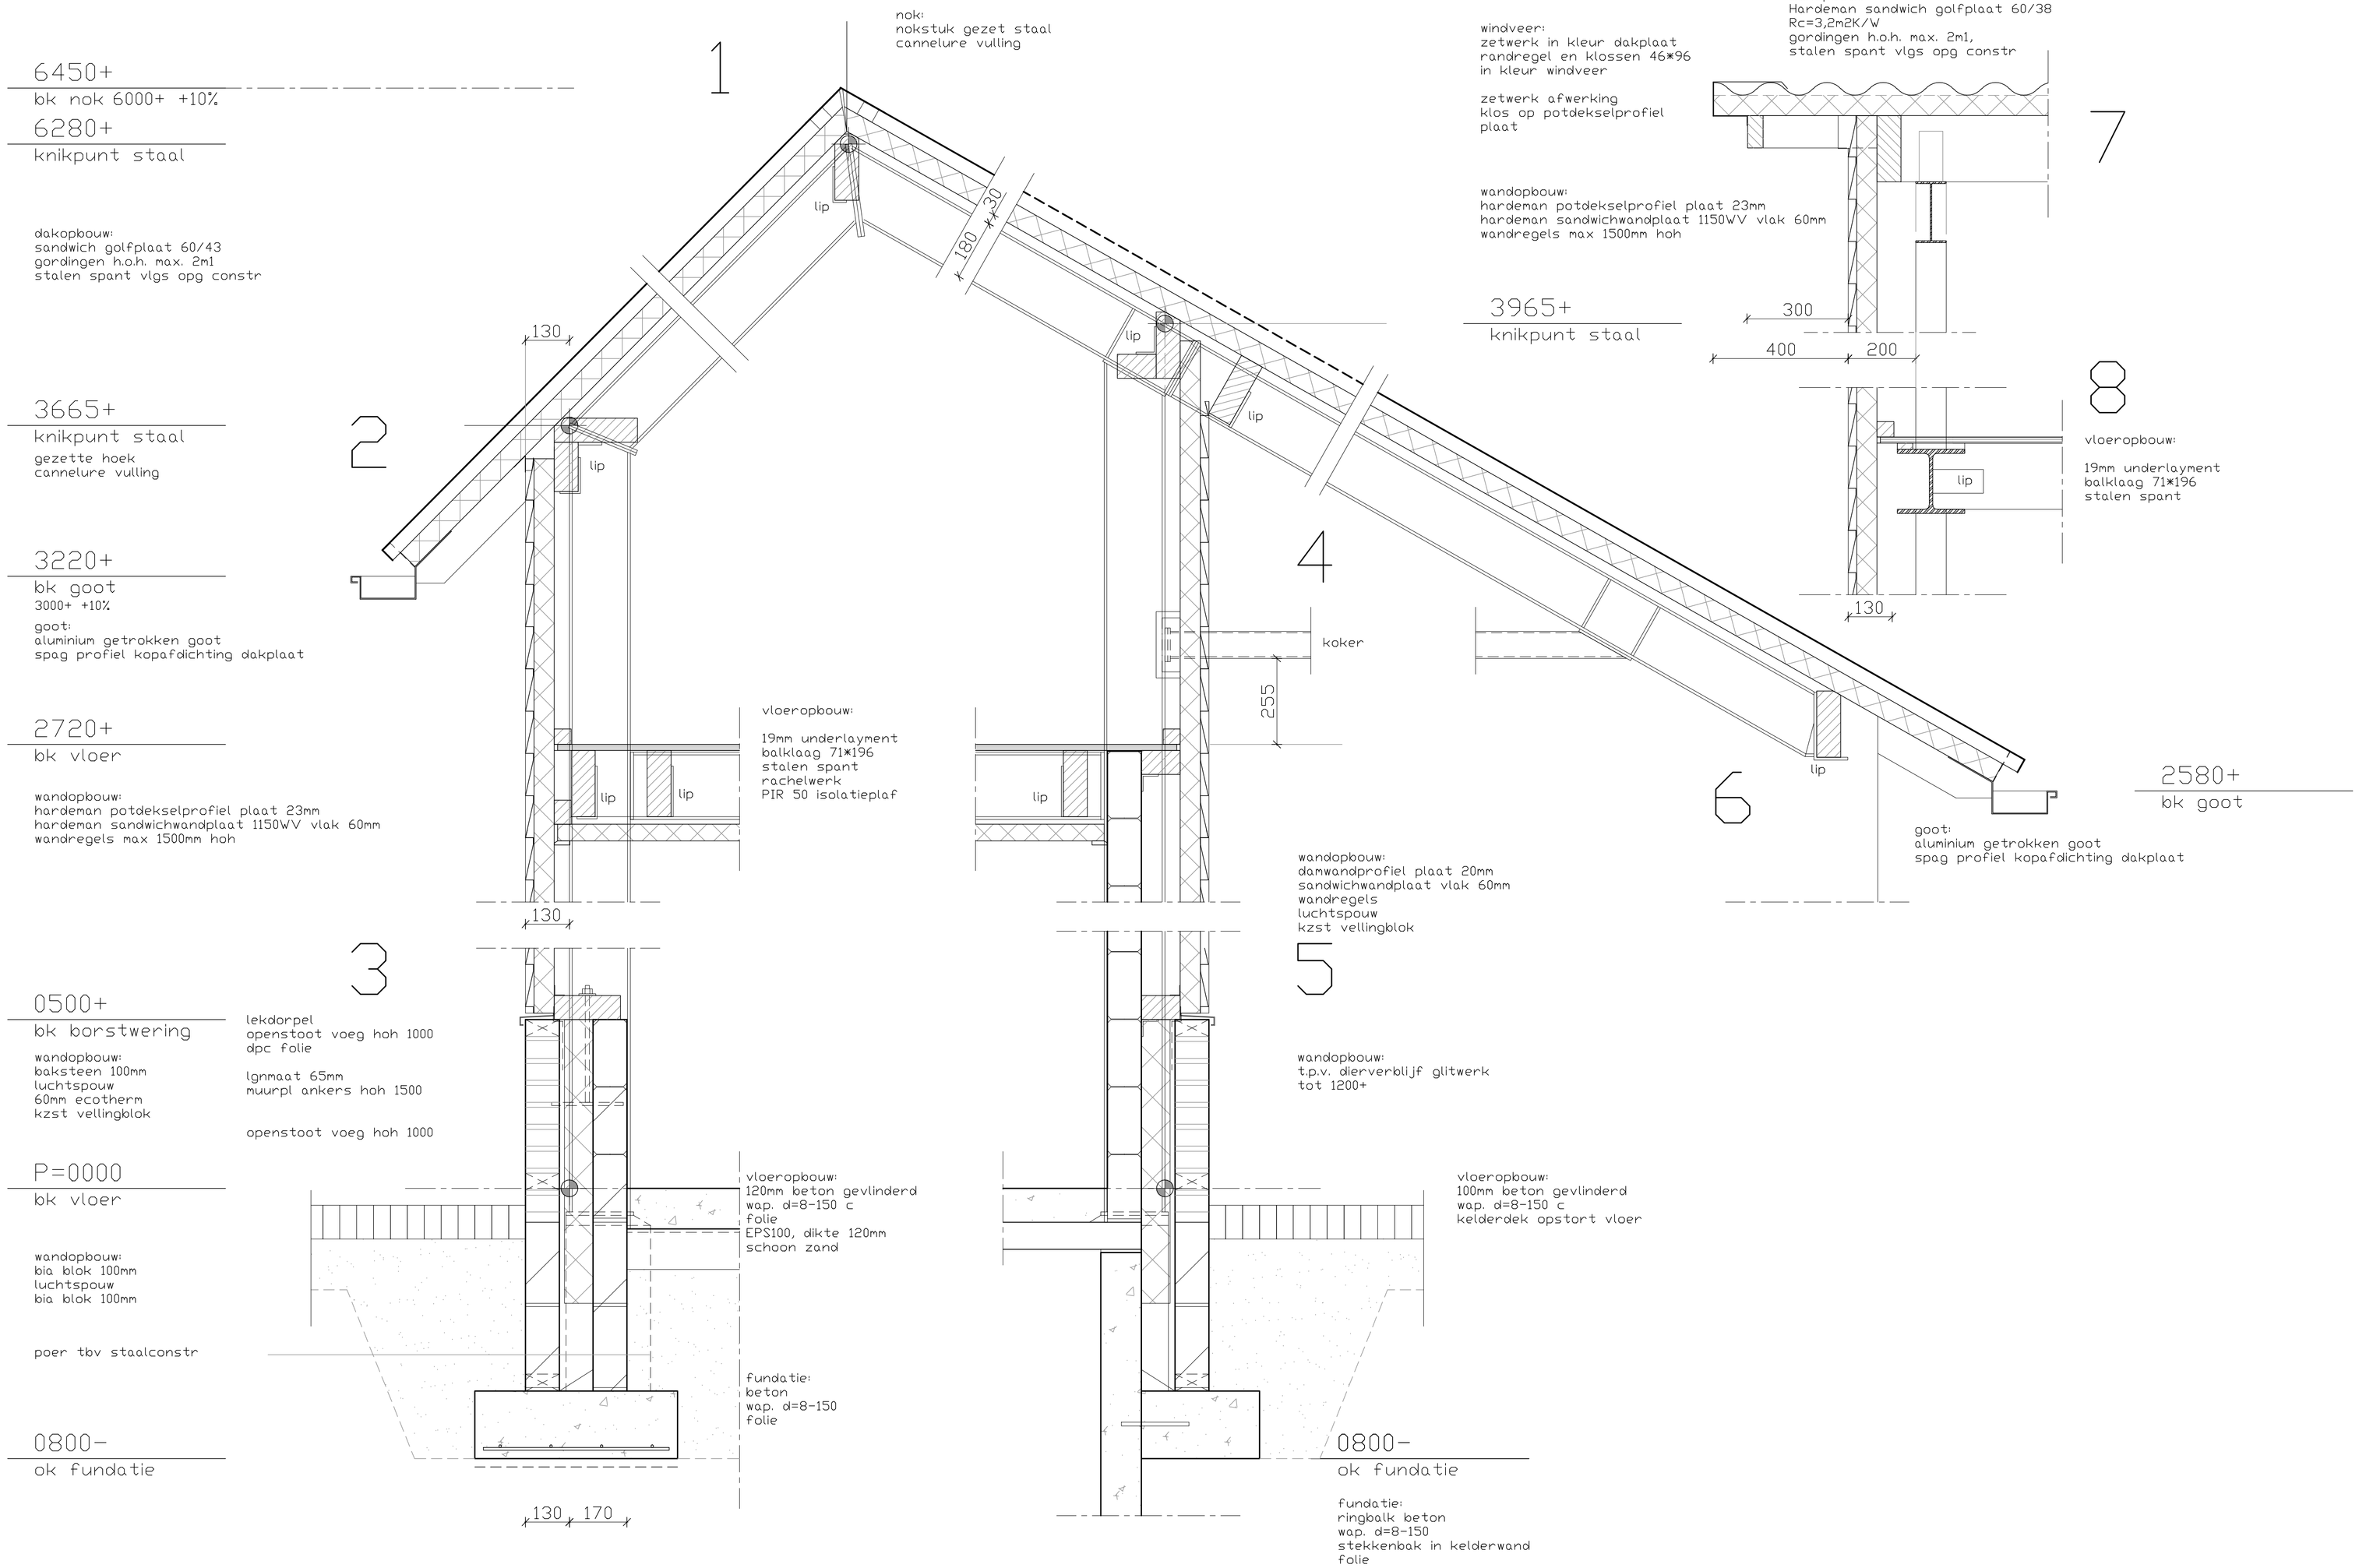

onderwerp	: vervangende nieuwbouw schuur aan de Oosterwijkweg 5 te Zelhem		Bouwkundig Bureau J. Mentink Het Karspel 9 7255 CR Hengelo GLD tel: 0575 - 464674 john.mentink@gmail.com
opdrachtgever	: de heer J. de Jonge Oosterwijkweg 5, 7021 MT te Zelhem		
onderdeel	: ongevingsvergunning bouwen, principe details		
datum : 17-07-2017	formaat : 600*840	teknr:	
schaal : 1:10	getekend : j. mentink	BA.02	