
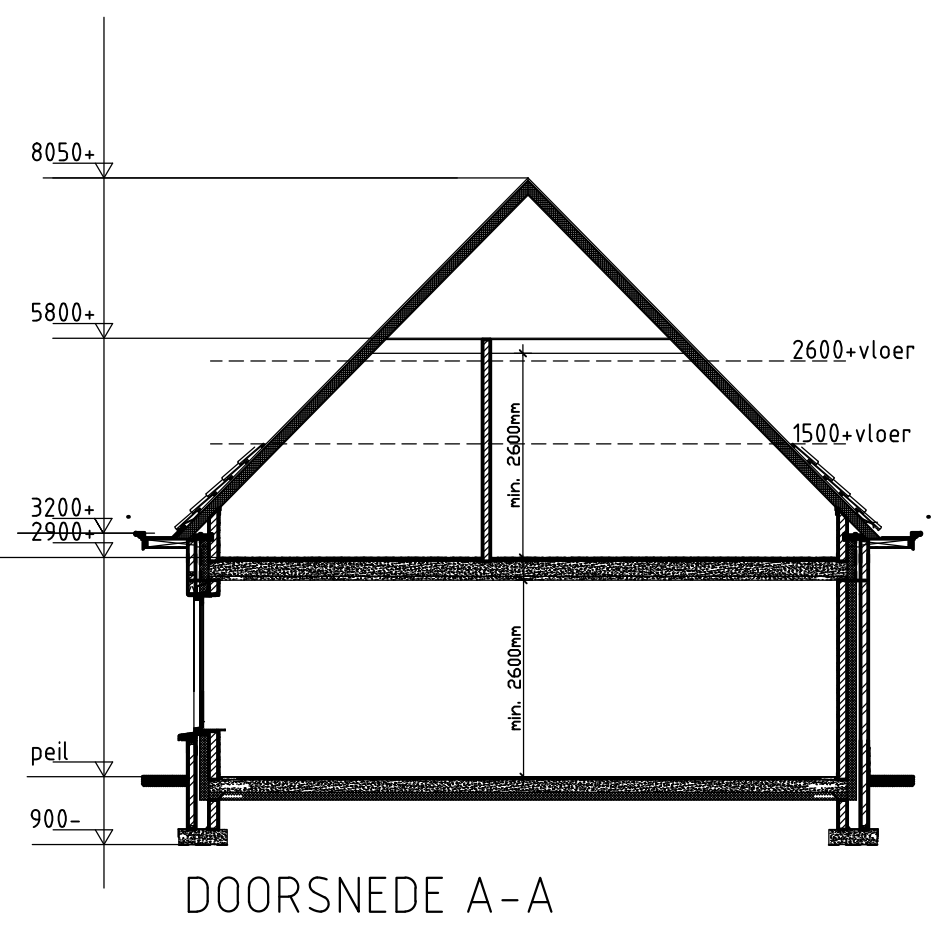
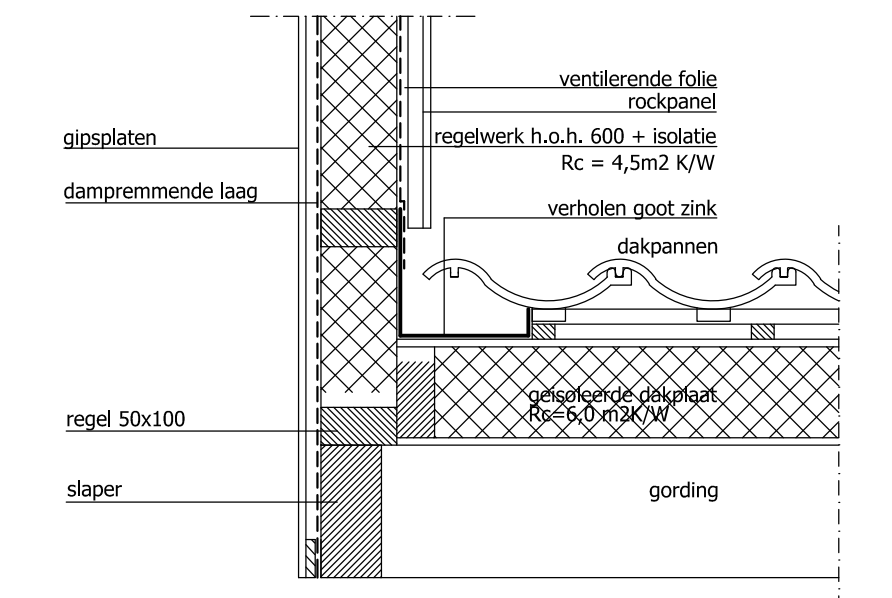
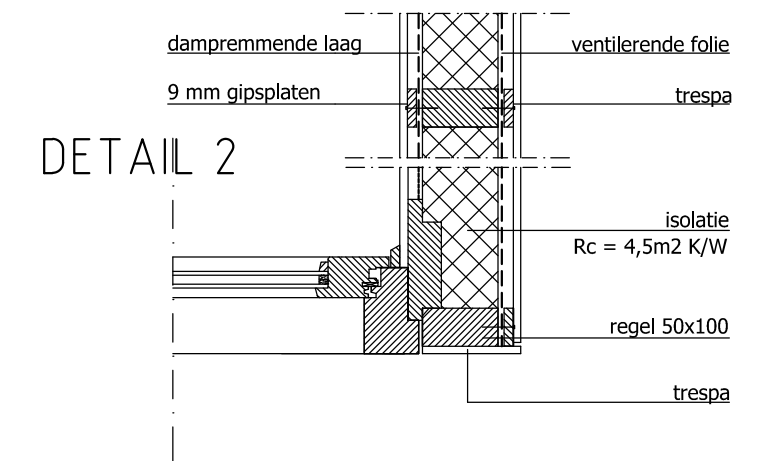
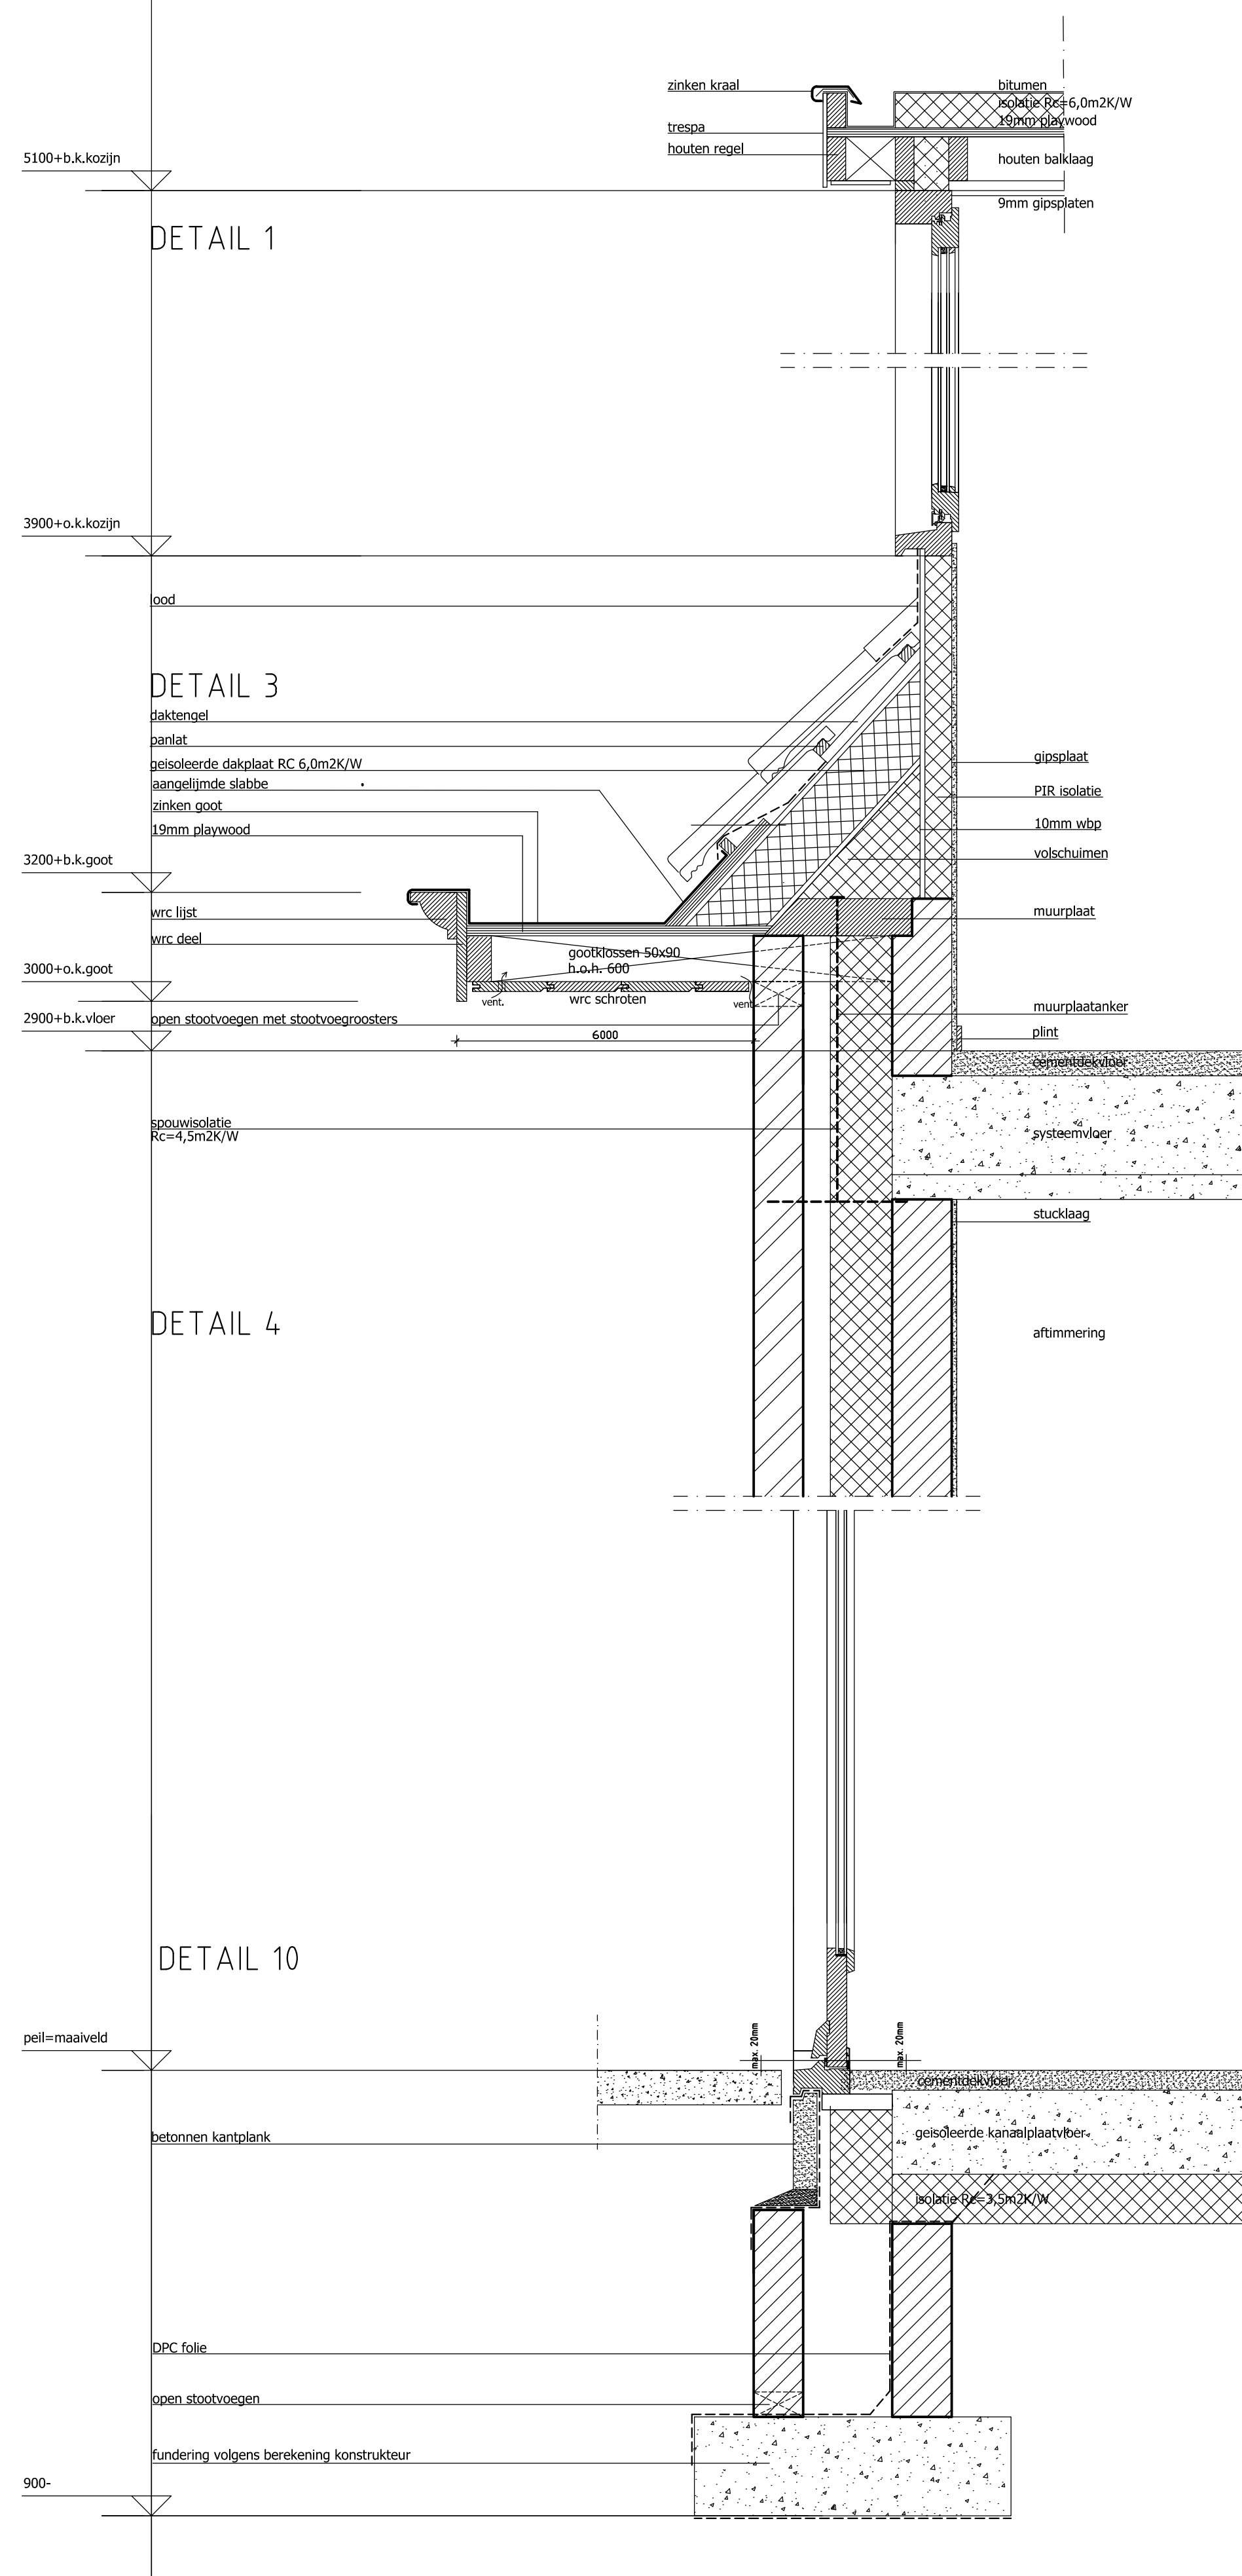


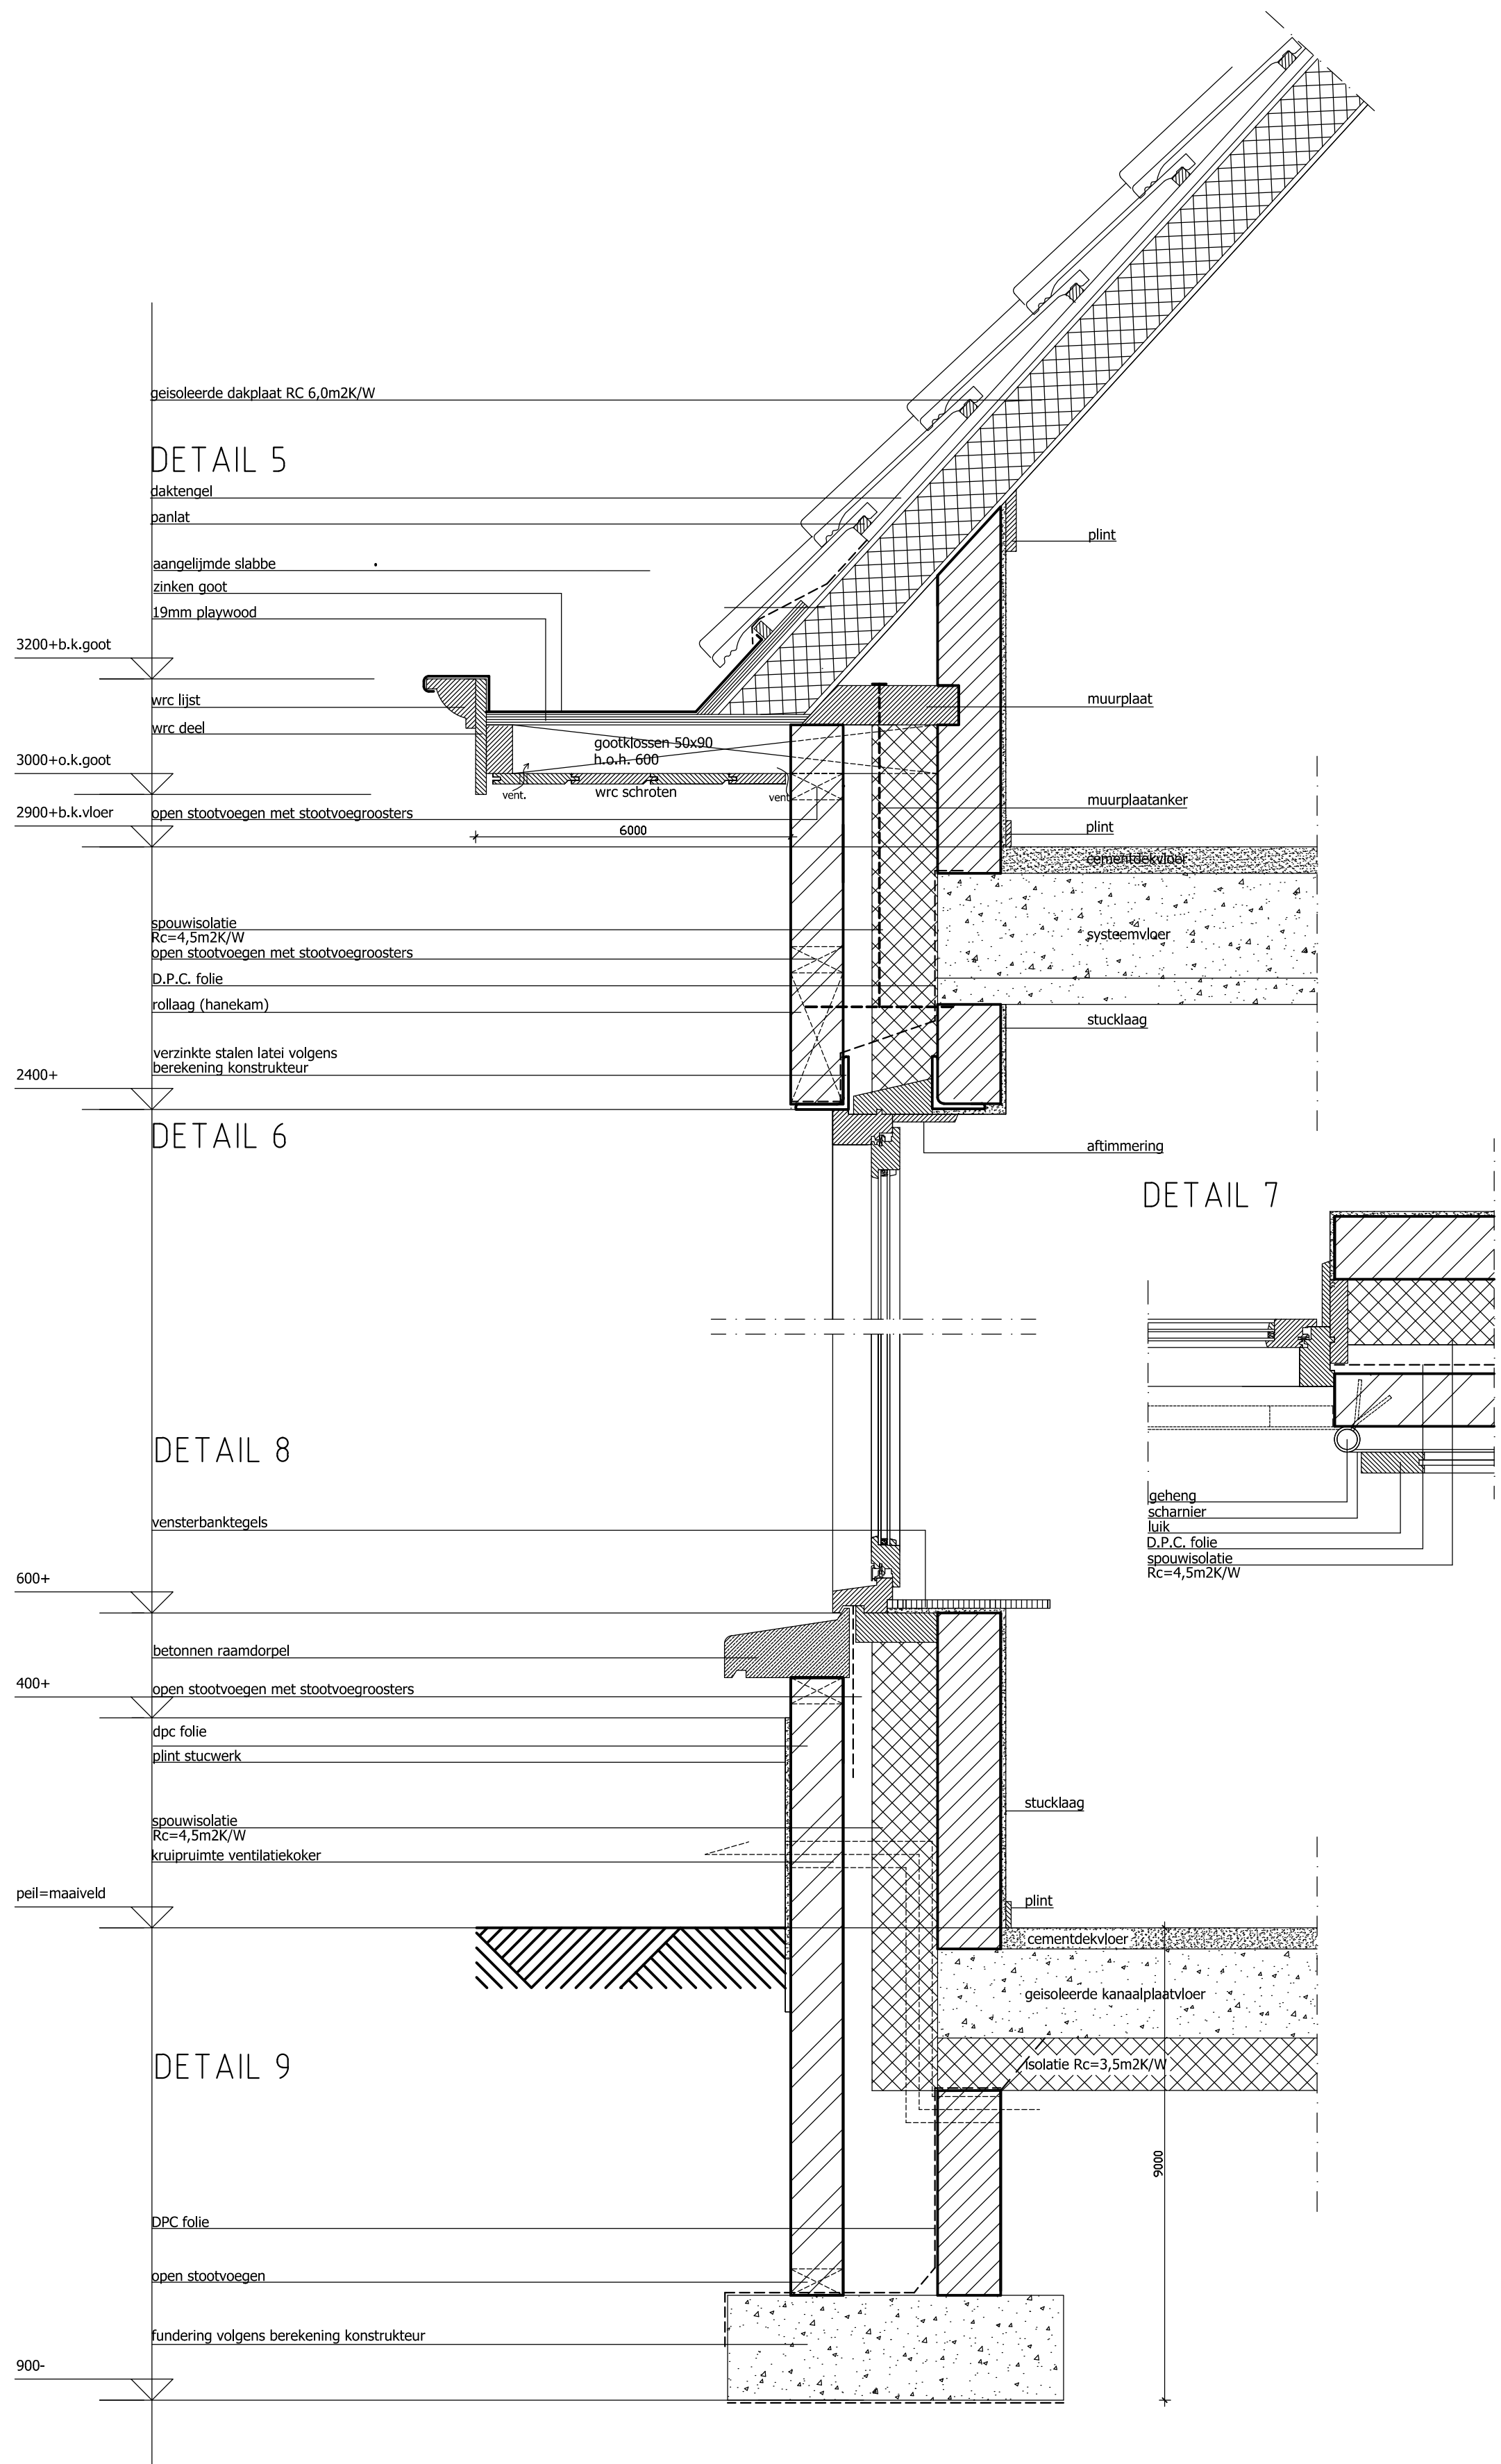

PETER KASTER
WOHN- UND INDUSTRIE BAUKONZEPTE
LISE-MEITNER-STRASSE EMMERICH

OPDRACHTGEVER:
T. VAN LONDEN
DEN UYLENPLEIN 39, 7003 EG DOETINCHEM
TEL. 06-11043762

BETREFT:
NIEUWBOUW WONING AAN DE
PAARDENDORPSEWEG 16 7021 RB(kavel 1) TE VELSWIJK

TEKENING: **BESTEKTEKENING**

GET: 28-03-2017
GEW: 03-06-2017

SCHAAL: 1:10
BLAD: **02**