
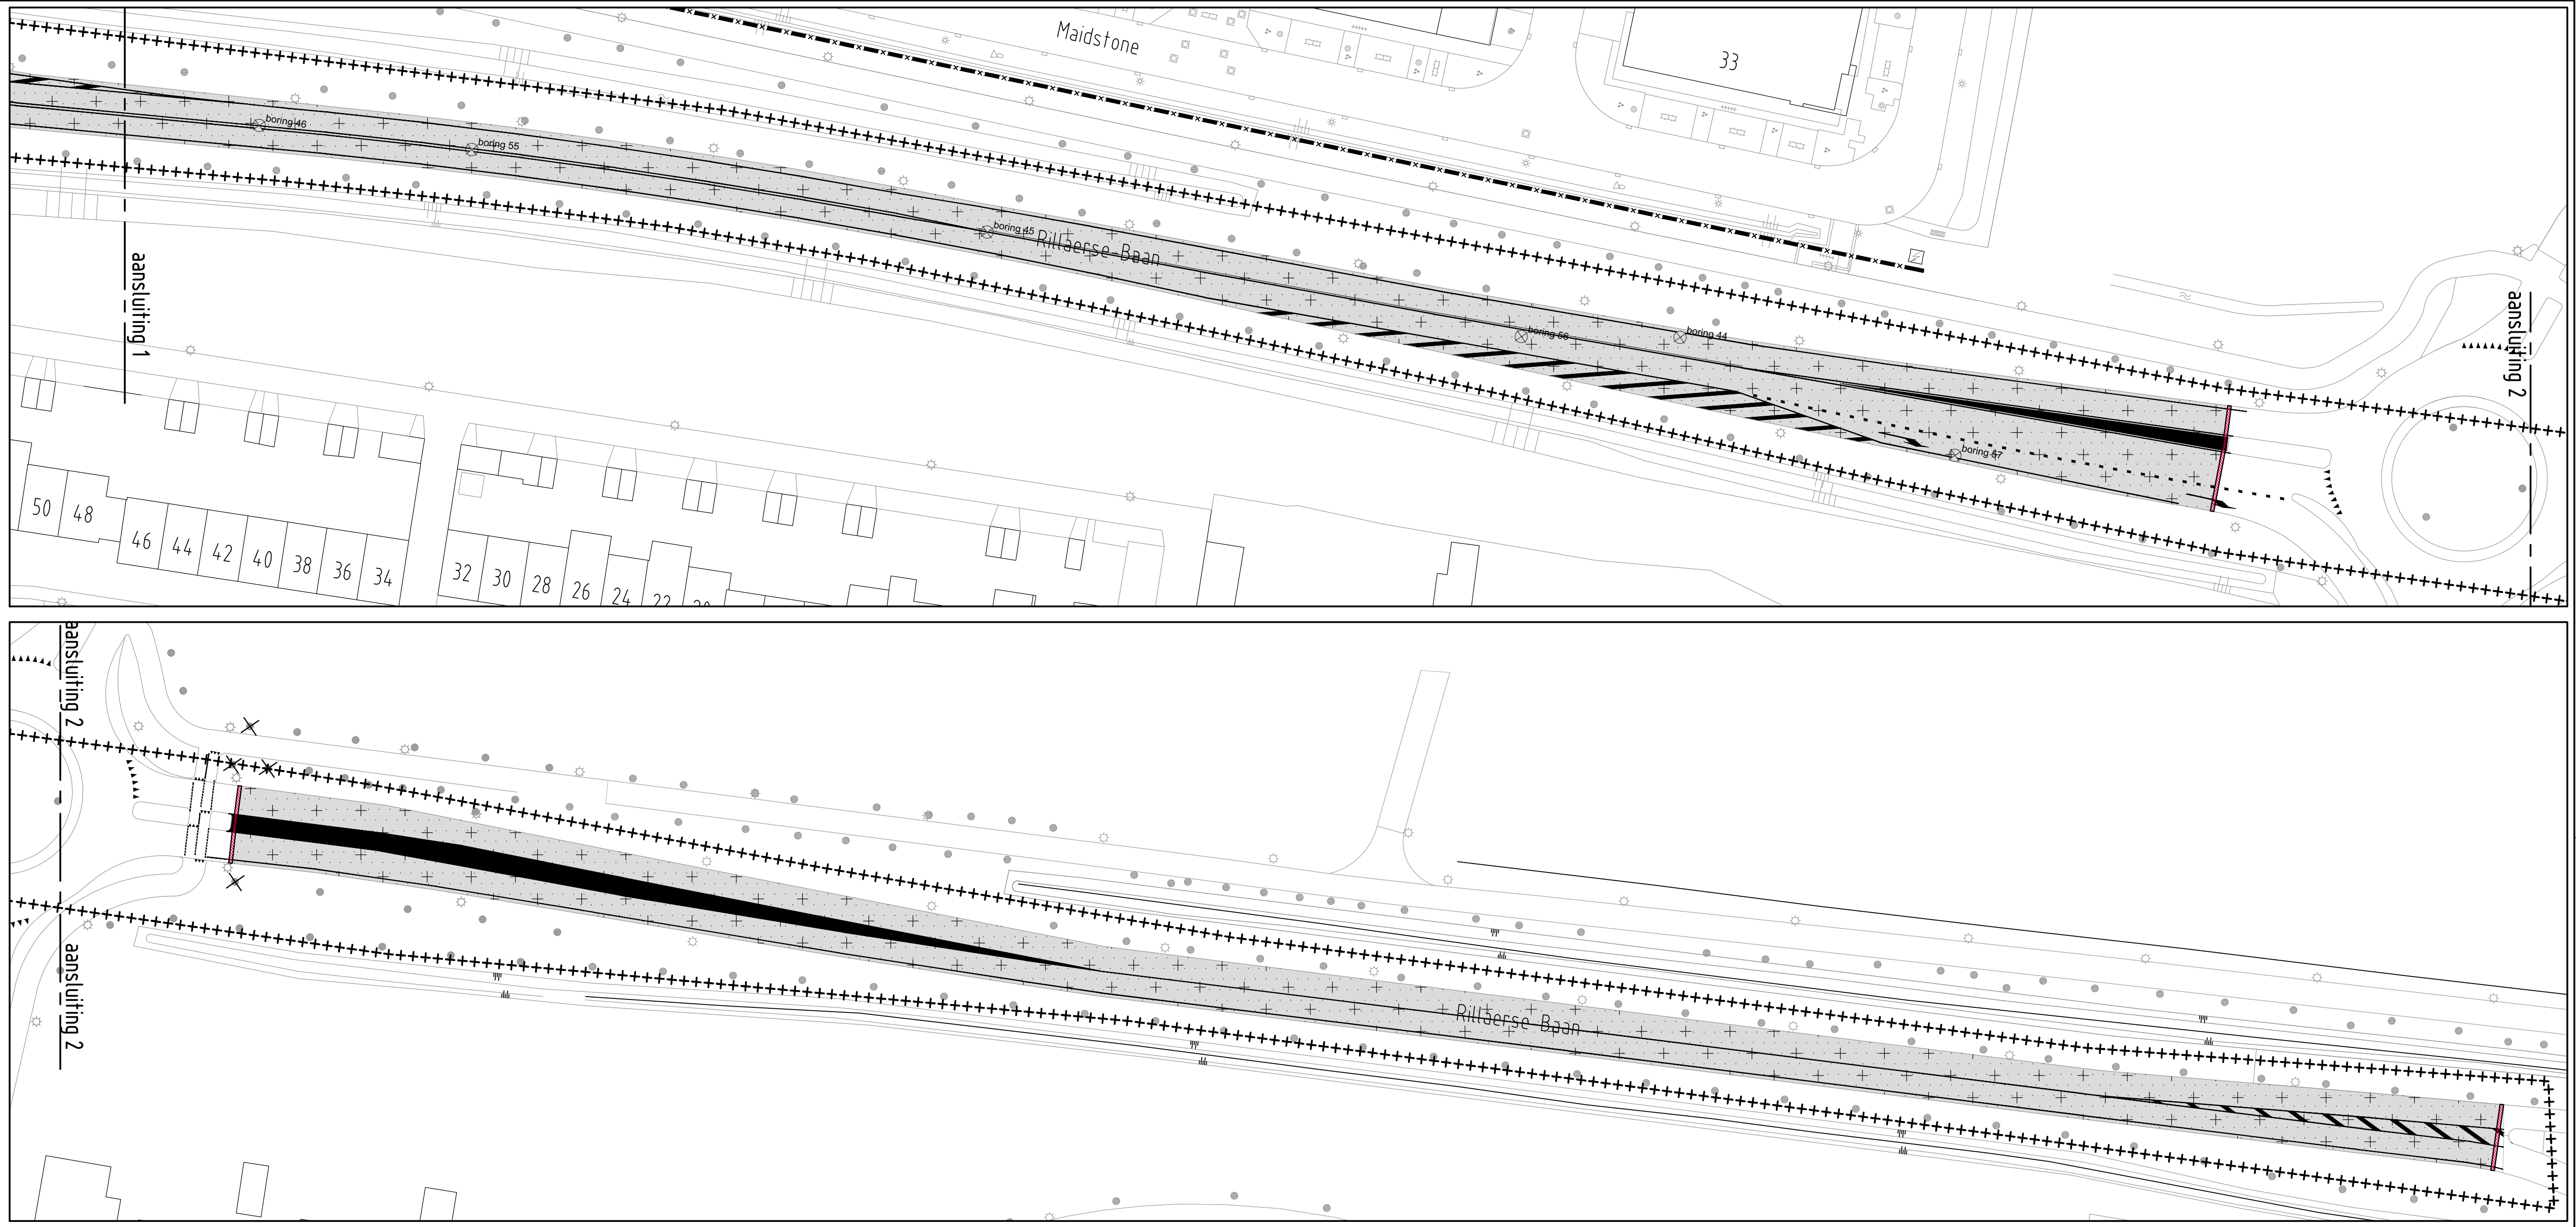


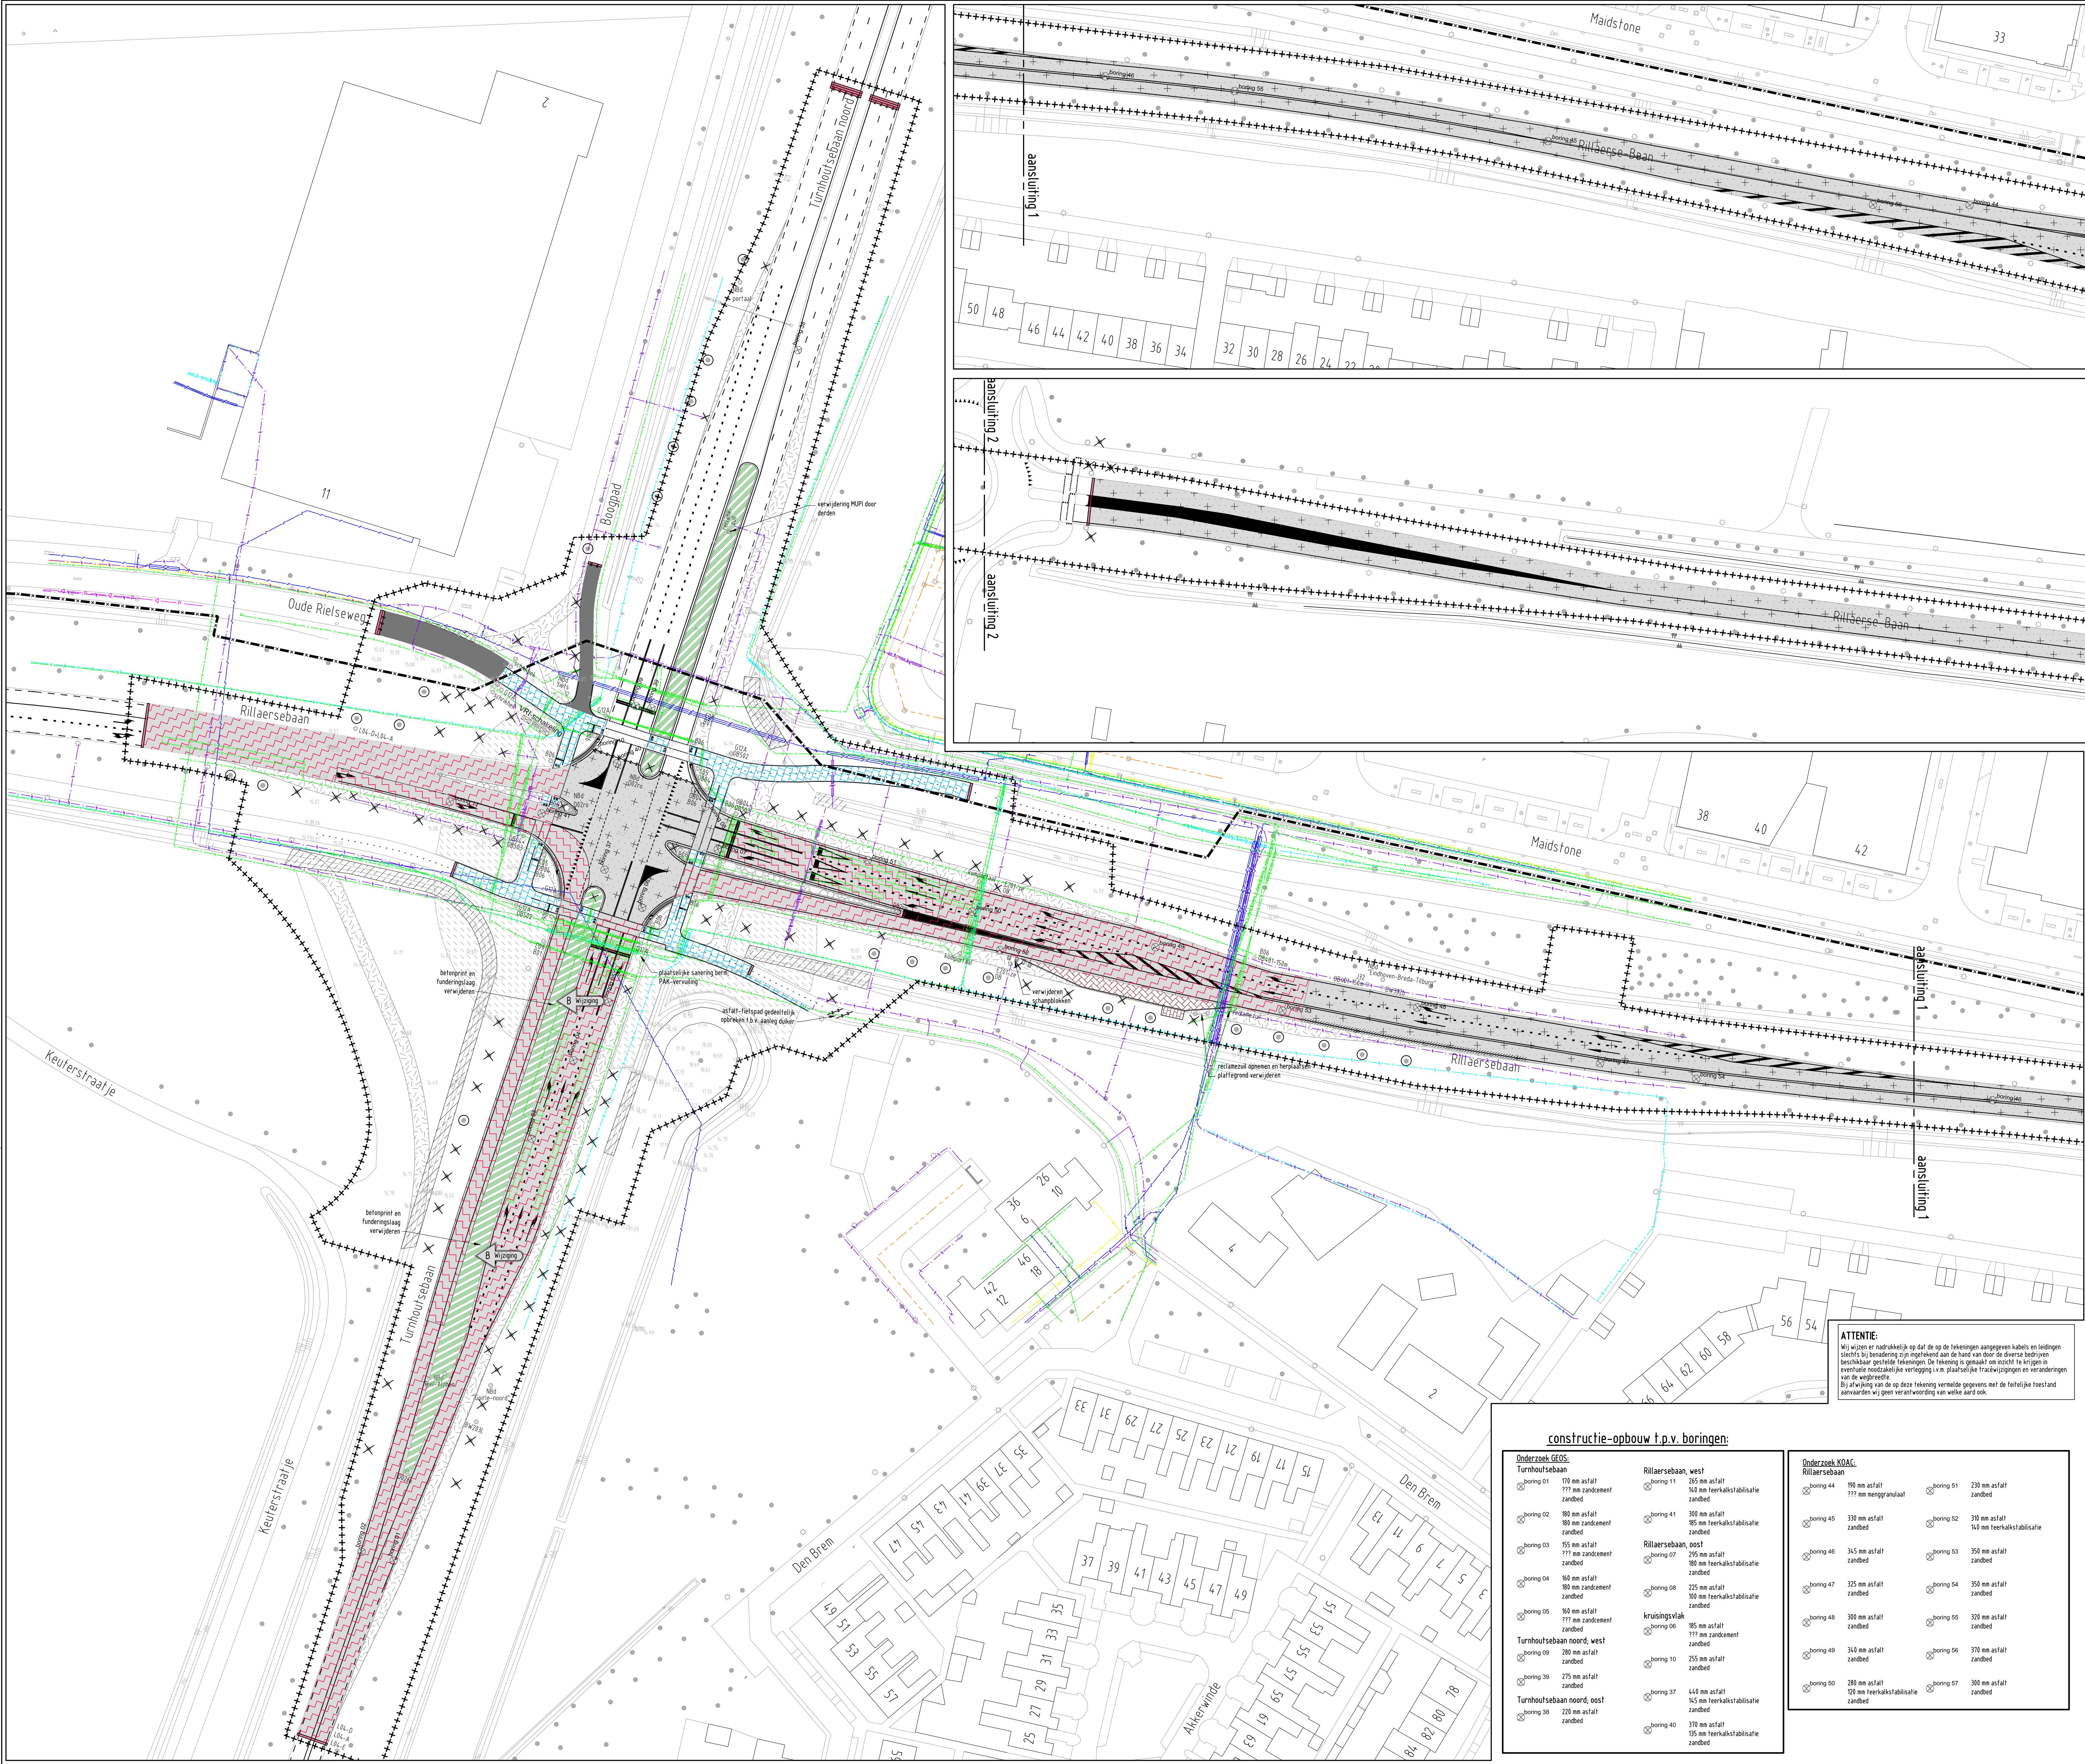

Legenda kabels&leidingen

- middenspanning - Enexis
- gas lage druk - Enexis
- laagspanning - Enexis
- riool onder druk - TILBURG
- riool vrijverval - TILBURG
- water - bw
- datatransport - vdDonk BBTB
- datatransport - Eurofiber
- datatransport - vdhgengorle
- riool vrijverval - vdhgengorle
- datatransport - KPN
- datatransport - Ziggo BV

legenda

- verkleins
- verwijderen asfaltconstructie, heenvrij, dik 200 mm op zand
- verwijderen asfaltconstructie, heenvrij, dik 200 mm op zand
- frezen heenvrij asfalt, dik 80 mm
- frezen deklaag asfalt, heenvrij, dik 40 mm
- frezen aansluiting breed 0,50m per asfaltraag
- zagen asfalt
- frezen aansluiting nieuw asfalt op bestaand asfalt, breed 0,50 m per asfaltraag
- opbreken straatbalken, elieboogverband t.p.v. informatiehaven
- opbreken tegels 100x100 mm incl. haaielandregels
- opbreken prielfaten middengleiders
- betongprint incl. betonbanden
- verwijderen grindlaag middengleiders
- dempen walweg
- ontgraven grond t.b.v. cuvel of walweg
- geeneitgrens
- ontgraven t.b.v. verlagings en verschransing ondergrond i.v.m. aan te brengen groenverplanting (lerden)
- verwijderen bos met gras, 5 streken inclusief straatkolk
- verwijderen schaapblokken 60x500 mm
- verwijderen nuts- VRI kasten
- te handhaven boom
- te handhaven boom voorzien van boombescherming
- te kappen boom
- te handhaven lichtmast
- te verwijderen lichtmast
- bestaande hoogte
- te verwijderen markering incl. pijlen, haaielanden etc.
- verwijderen PWS-band 130/24x250 mm
- opbreken opstalband 100x200 mm
- opbreken trottoirband 130/55x250 mm

ATTENTIE:
Wij wijzen er nadrukkelijk op dat de op de tekening aangegeven kabels en leidingen slechts bij benadering zijn ingetekend aan de hand van door de diverse bedrijven beschikbaar gestelde tekeningen. De tekening is gemaakt om zicht te krijgen in eventuele noodzakelijke verlegging (v.n. plaatselijke tracéwijzigingen en veranderingen van de wegprofiel).
Bij afwijking van de op deze tekening vermelde gegevens met de feitelijke toestand aanvaarden wij geen aansprakelijkheid van welke aard ook.

constructie-opbouw t.p.v. boringen:

Onderzoek EGS:	Rillaersebaan, west	Onderzoek KOAC:
boring 01 170 mm asfalt 177 mm zandcement zand	boring 11 265 mm asfalt 144 mm teerakstabilisatie zand	boring 44 90 mm asfalt 177 mm menggraslaag
boring 02 80 mm asfalt 80 mm zandcement zand	boring 41 330 mm asfalt 185 mm teerakstabilisatie zand	boring 45 330 mm asfalt 140 mm teerakstabilisatie zand
boring 03 155 mm asfalt 177 mm zandcement zand	boring 07 295 mm asfalt 180 mm teerakstabilisatie zand	boring 46 345 mm asfalt zand
boring 04 165 mm asfalt 180 mm zandcement zand	boring 08 225 mm asfalt 180 mm teerakstabilisatie zand	boring 47 325 mm asfalt zand
boring 05 165 mm asfalt 177 mm zandcement zand	kruisingsvlak boring 06 185 mm asfalt 177 mm zandcement zand	boring 48 300 mm asfalt zand
boring 09 280 mm asfalt zand	boring 10 255 mm asfalt zand	boring 49 310 mm asfalt zand
boring 39 275 mm asfalt zand	boring 37 140 mm asfalt 145 mm teerakstabilisatie zand	boring 50 280 mm asfalt 120 mm teerakstabilisatie zand
boring 38 220 mm asfalt zand	boring 40 370 mm asfalt 15 mm teerakstabilisatie zand	boring 51 230 mm asfalt zand
		boring 52 370 mm asfalt zand
		boring 53 350 mm asfalt zand
		boring 54 350 mm asfalt zand
		boring 55 320 mm asfalt zand
		boring 56 370 mm asfalt zand
		boring 57 300 mm asfalt zand

B	Vervangen verharding middengleider voor voegstenen Turnhoutsebaan zuid	vvv	jc	27-02-2017
A	Aanpassingen n.v.v. opmerkingen Tilburg	vvv	jc	03-02-2017
Wij	Omschrijving	Getekend	Vrijgave	Datum

gemeente Goirle
kruising Turnhoutsebaan-Rillaersebaan
opbrekwerkzaamheden

Projectleider
Indieningsvorm
Besteknummer
Datum
Bestelnummer
Oplever
Oplever
Oplever

J. Coppelmanns
bestektekering
P.0721.0029 - VRI
18-01-2017
BK01-B-1298-01a.dwg
BW
VVV
JC

Afmetingen
A0

Schaal
1:500

Projectnummer
1298-01

Tekening
BK01

Wijziging
B