legenda

- werkgrens
- gemeentegrens Tilburg - Goirle
- 25 mm SMA-NL 8B Gemodificeerd, steenslag 100% porfier; 55 mm AC 22 Bind TL-IB Gemodificeerd
- 25 mm SMA-NL 8B Gemodificeerd, steenslag 100% porfier; 55 mm AC 22 Bind TL-IB Gemodificeerd; 0-130 mm uitvulling AC 22 bind TL-IB
- 35 mm SMA-NL 8G+ met Sealoflex SFB 4-100 o.g.
- A: 25 mm SMA-NL 8B Gemodificeerd, steenslag 100% porfier; 55 mm AC 22 Bind TL-IB Gemodificeerd; 70 mm AC 22 Base OL-IB; 75 mm AC 22 Base OL-IB; 250 mm hydraulisch menggranulaat; 300 mm zand voor zandbed
- B: 25 mm SMA-NL 8B Gemodificeerd, steenslag 100% porfier; 55 mm AC 22 Bind TL-IB Polybalt 186 overlap asfaltwapening i.c.m. SAMI; 80 mm AC 22 Base OL-IB; 250 mm AGRAC
- C: 30 mm SMA-NL 8G+ met Sealoflex SFB 4-100 o.g.; 55 mm AC 22 Bind TL-IB Gemodificeerd; 70 mm AC 22 Base OL-IB; 250 mm AGRAC
- D: 25 mm SMA-NL 8B Gemodificeerd, steenslag 100% porfier; 55 mm AC 22 Bind TL-IB Gemodificeerd; overlap asfaltwapening i.c.m. SAMI
- E: 25 mm SMA-NL 8B; 55 mm AC 22 Bind TL-IB; 70 mm AC 22 OL-A
- asfaltwapening CompoGrid CG200 of S&P Glasphalt G/GV 120-200 o.g.v. SAMI Sealoflex SC4 + steenslag 11/16
- 25 mm AC 8 Surf DL-IB Tilrood of Cloburn; 70 mm AC 22 Base OL-A; 250 mm hydr. menggranulaat; 300 mm zand in zandbed
- printbeton, d = 160 mm, antraciet; print: cobblestone
- bss kf voegstenen, zwart/wit
- bss kf voegstenen, grijs
- betontegels 300x300x80 mm, grijs
- grasbetontegels 400x600x120 mm
- halfverharding schelpenpad; 75 mm schelpenpad; 200 mm menggranulaat
- materiaalscheiding
- zaagijs asfalt
- trottoirband RWS 110/220x250 mm
- eindverlooprand RWS 110/220x250 mm
- trottoirband PWS, hergebruik
- trottoirband 130/150x250 mm
- opsluitband 100x200 mm
- Bf Ø400 L1000: duikerleiding met materiaal, diameter en verhang
- aslijn
- +12.00: planhoogte
- 12.00: bestaande hoogte
- afschot
- nieuwe boom door derden
- te handhaven boom
- betonnen keermuur met indicatie veeltijn VRI-Beton, type DALX v.v. structuur buitenzijde 'Pacific'
- lichtmast: A = lph 13 m, PMF LM-RC-LPH 13M PulaCurved armatuur Maxi-Nicole 74.0 90 W; B = lph 8 m, PMF LM-RC-LPH 8M EU SYL012 armatuur Nicole 74.0 36 W; C = lph 9 m, hergebruik, uithanger 1,5 m; D = lph 4 m, hergebruik, 1x uithanger 1,0 m en 1x paaltop; A Wijziging
- lichtmast: B = lph 8 m, PMF LM-RC-LPH 8M EU SYL012 met hergebruik armatuur vervallen mast
- locatie mast VRI-portaal
- locatie mast VRI-lantaarn
- locatie verkeersbordpaal
- thermoplast markering met type en breedte t.p.v. geluidsreducerende deklaag spray-plast
- markering van haaientanden t.p.v. geluidsreducerende deklaag spray-plast
- kadastrale grens
- kant verharding
- RWS trottoirkolk 0,65x0,65m aansluiting PVC Ø 160mm
- PVC-kolkleiding met diameter
- uitstroomkok; A- type 0 met leiding PVC ø 160mm; B- type 1 met leiding BT ø 400mm
- controlepuit PK315 met maaiveld-hoogte en putnummer
- sedum-begroeiing in middengeleider t.v.m. doortrekken grondwal-lijn (door derden)
- aanbrengen 0,20 m zand in aanvulling t.b.v. ericaceën, gebied A t.v.m. aanbrengen heide-begroeiing door derden
- gras
- haag
- nieuwe VRI- en nutskasten

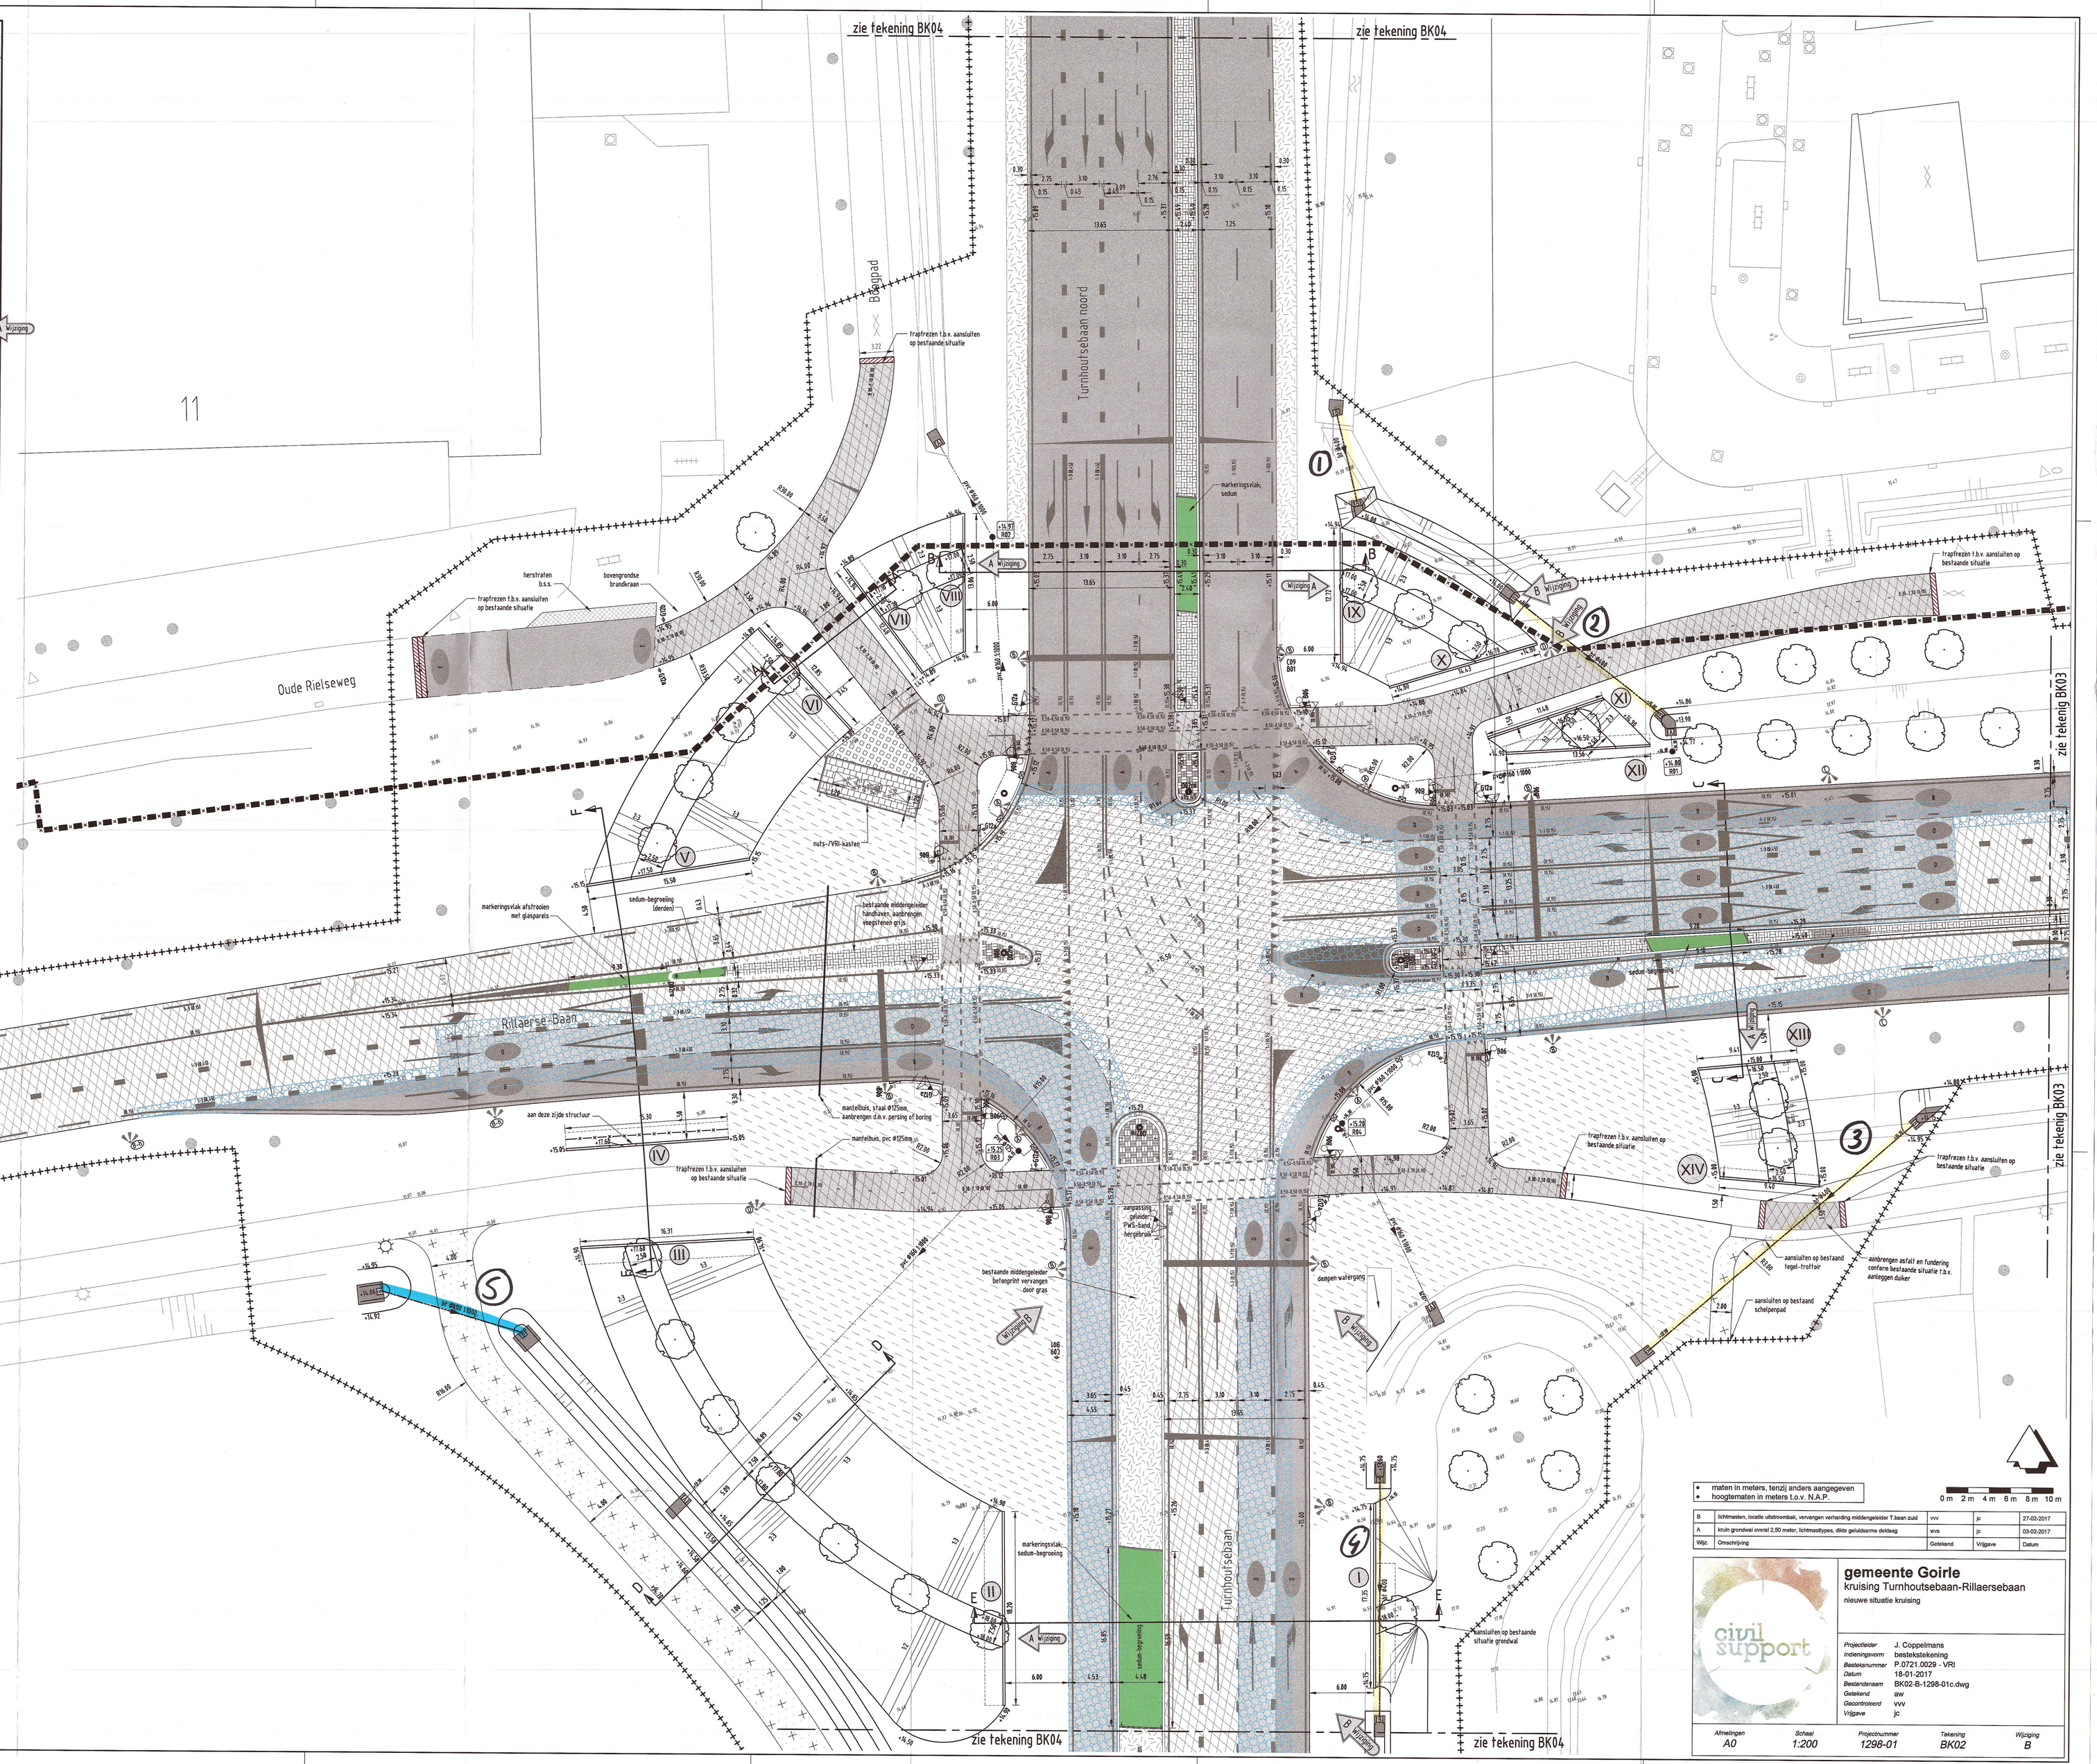

- maten in meters, tenzij anders aangegeven
- hoogtematen in meters t.o.v. N.A.P.

0 m 2 m 4 m 6 m 8 m 10 m

B	lichtmasten, locatie uitstroombak, vervangen verharding middengeleider T.bean zuid	vvv	jc	27-02-2017
A	knuin grondwal overal 2,50 meter, lichtmasttypes, dikte geluidsarme deklaag	wvs	jc	03-02-2017
Wijz.	Omschrijving	Getekend	Vrijgave	Datum

gemeente Goirle

kruising Turnhoutsebaan-Rillaersebaan

nieuwe situatie kruising

Projectleider	J. Coppelmans
Indieningsvorm	bestekstekening
Besteknummer	P.0721.0029 - VRI
Datum	18-01-2017
Bestandsnaam	BK02-B-1298-01c.dwg
Getekend	aw
Gecontroleerd	vvv
Vrijgave	jc

Afmetingen	Schaal	Projectnummer	Tekening	Wijziging
A0	1:200	1298-01	BK02	B