
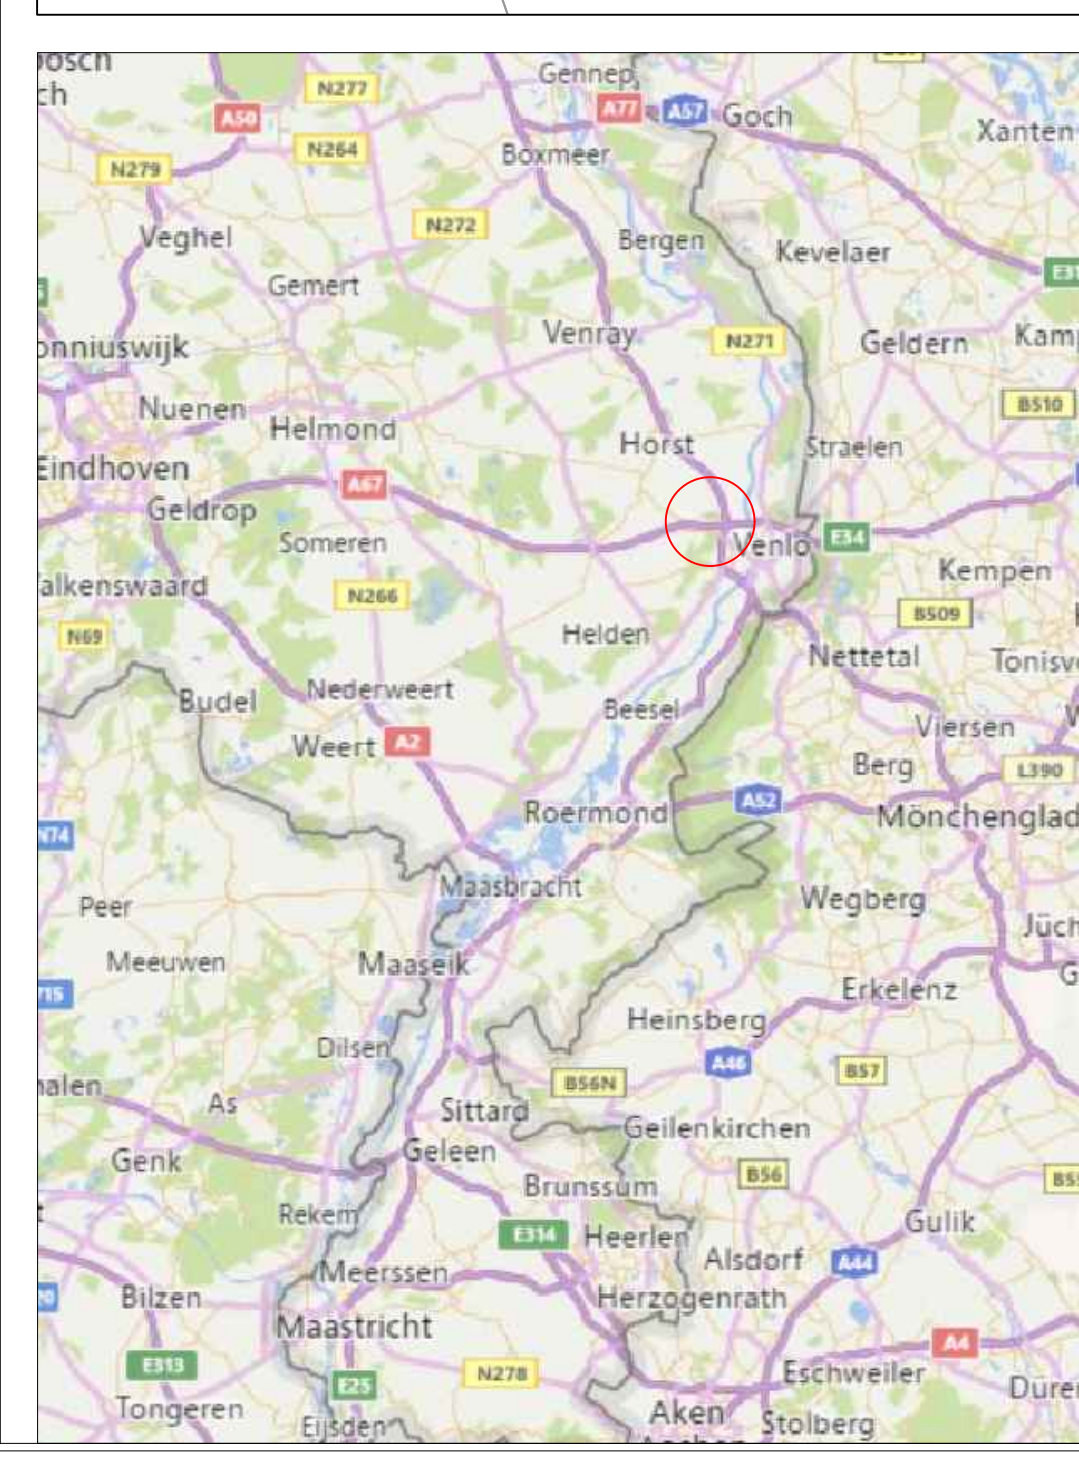
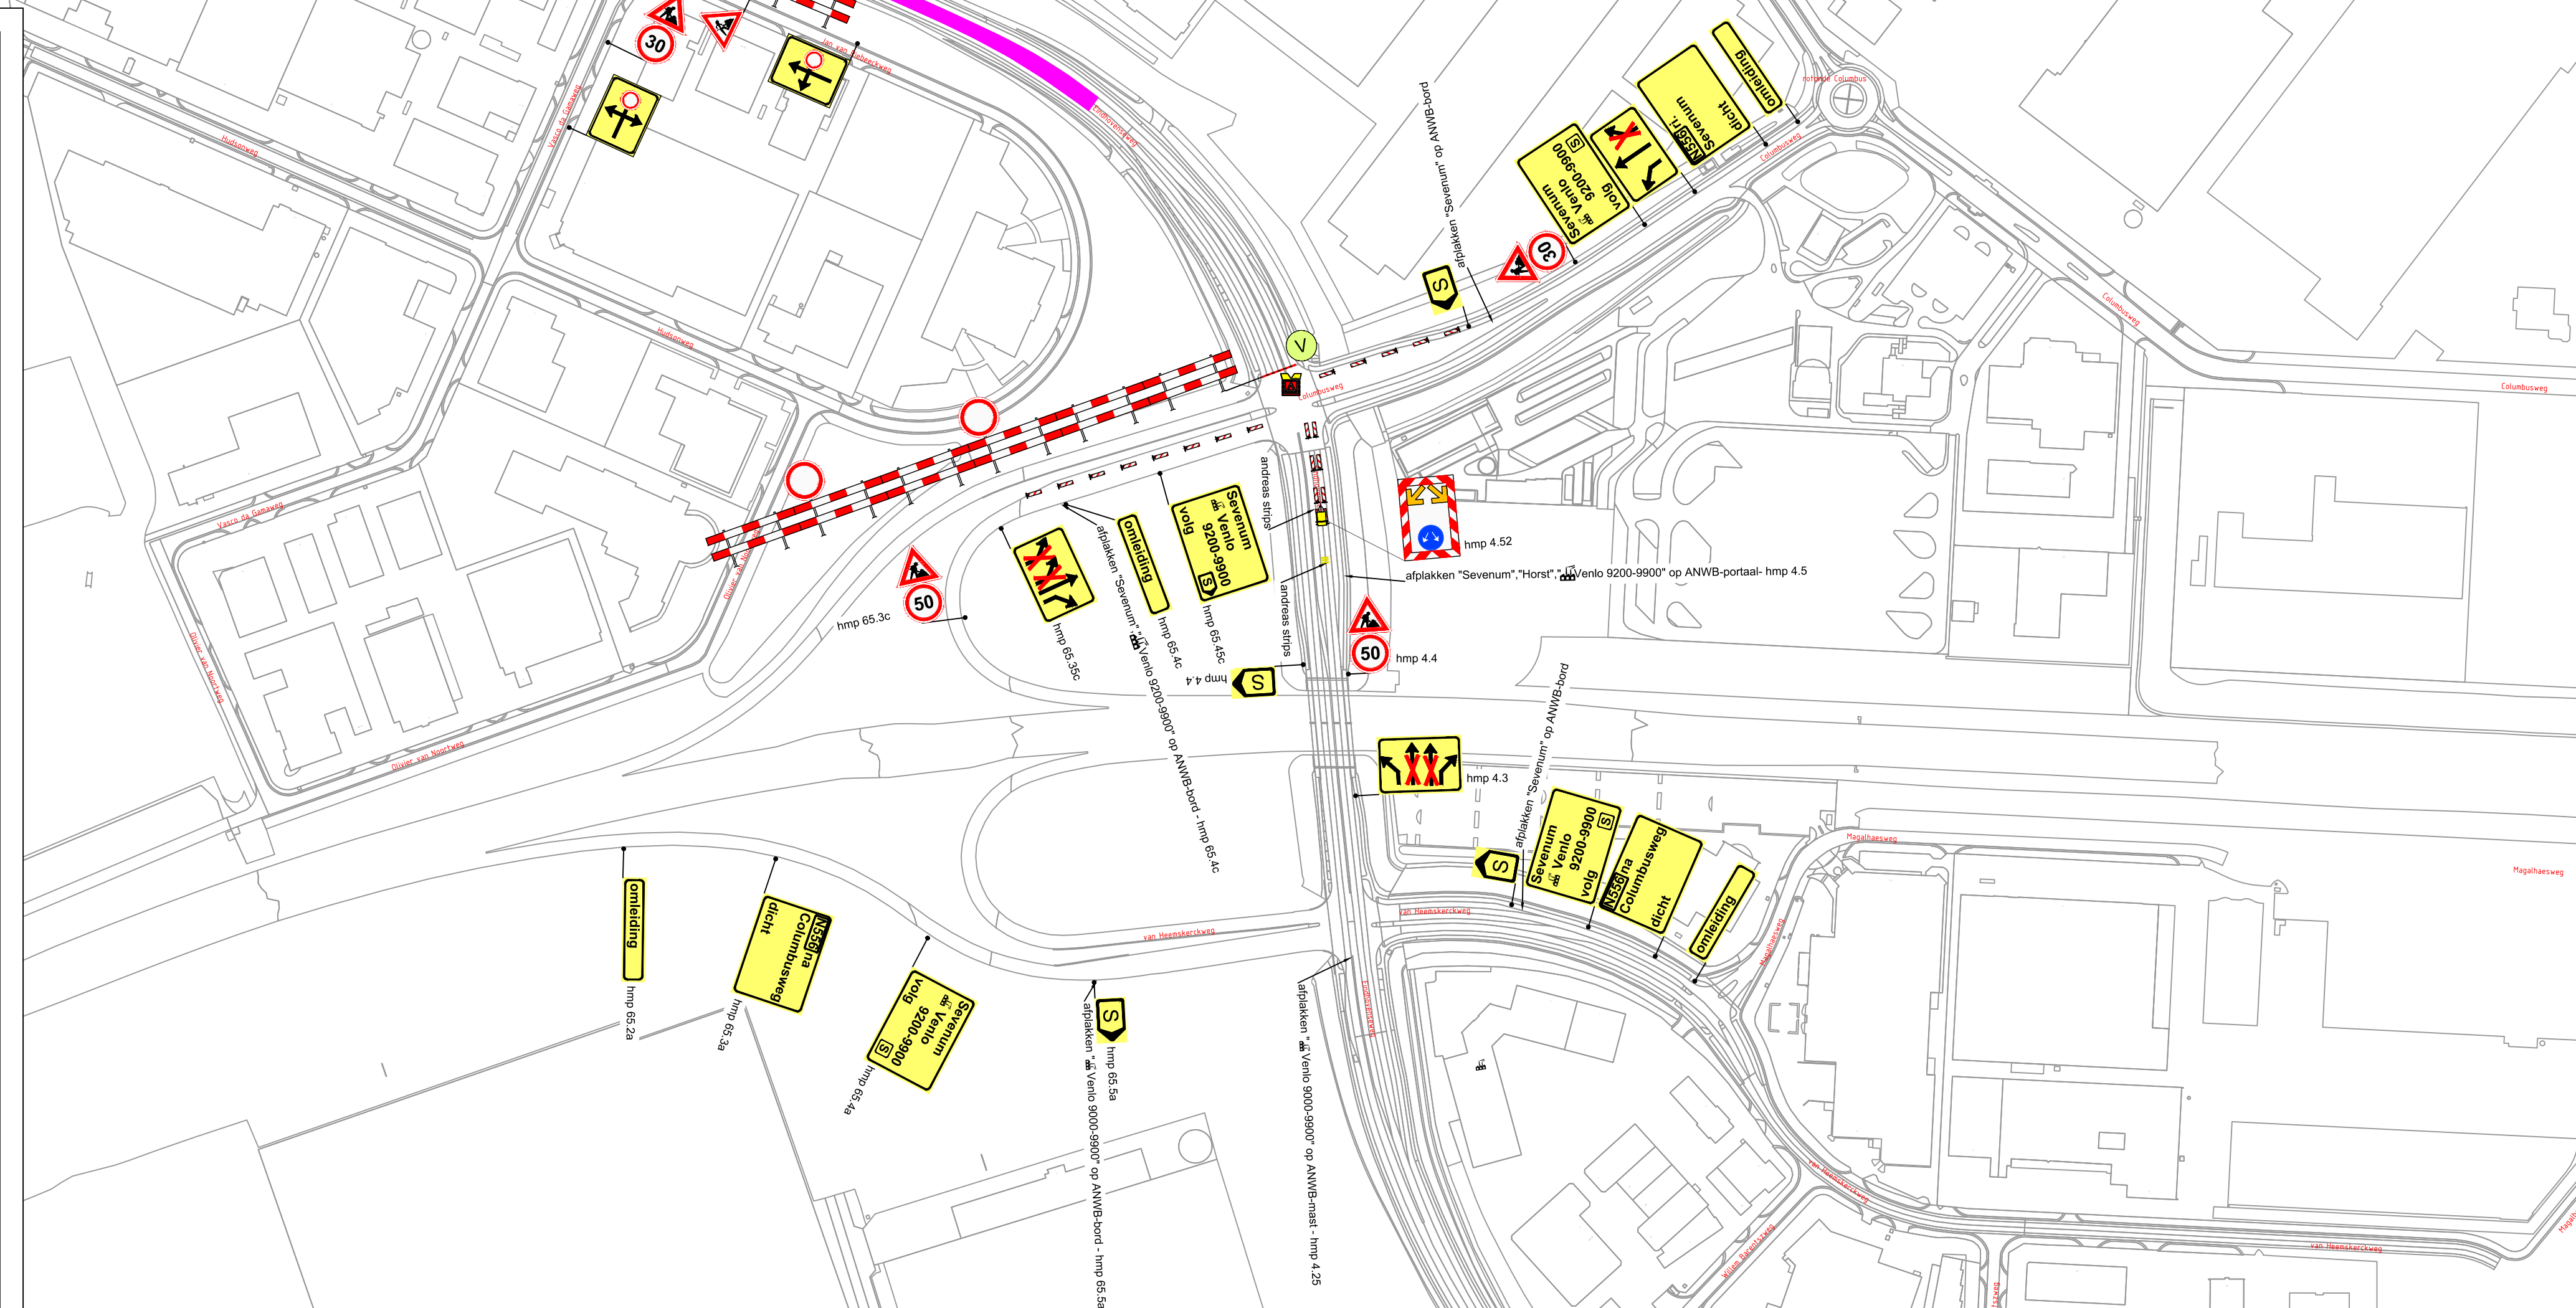
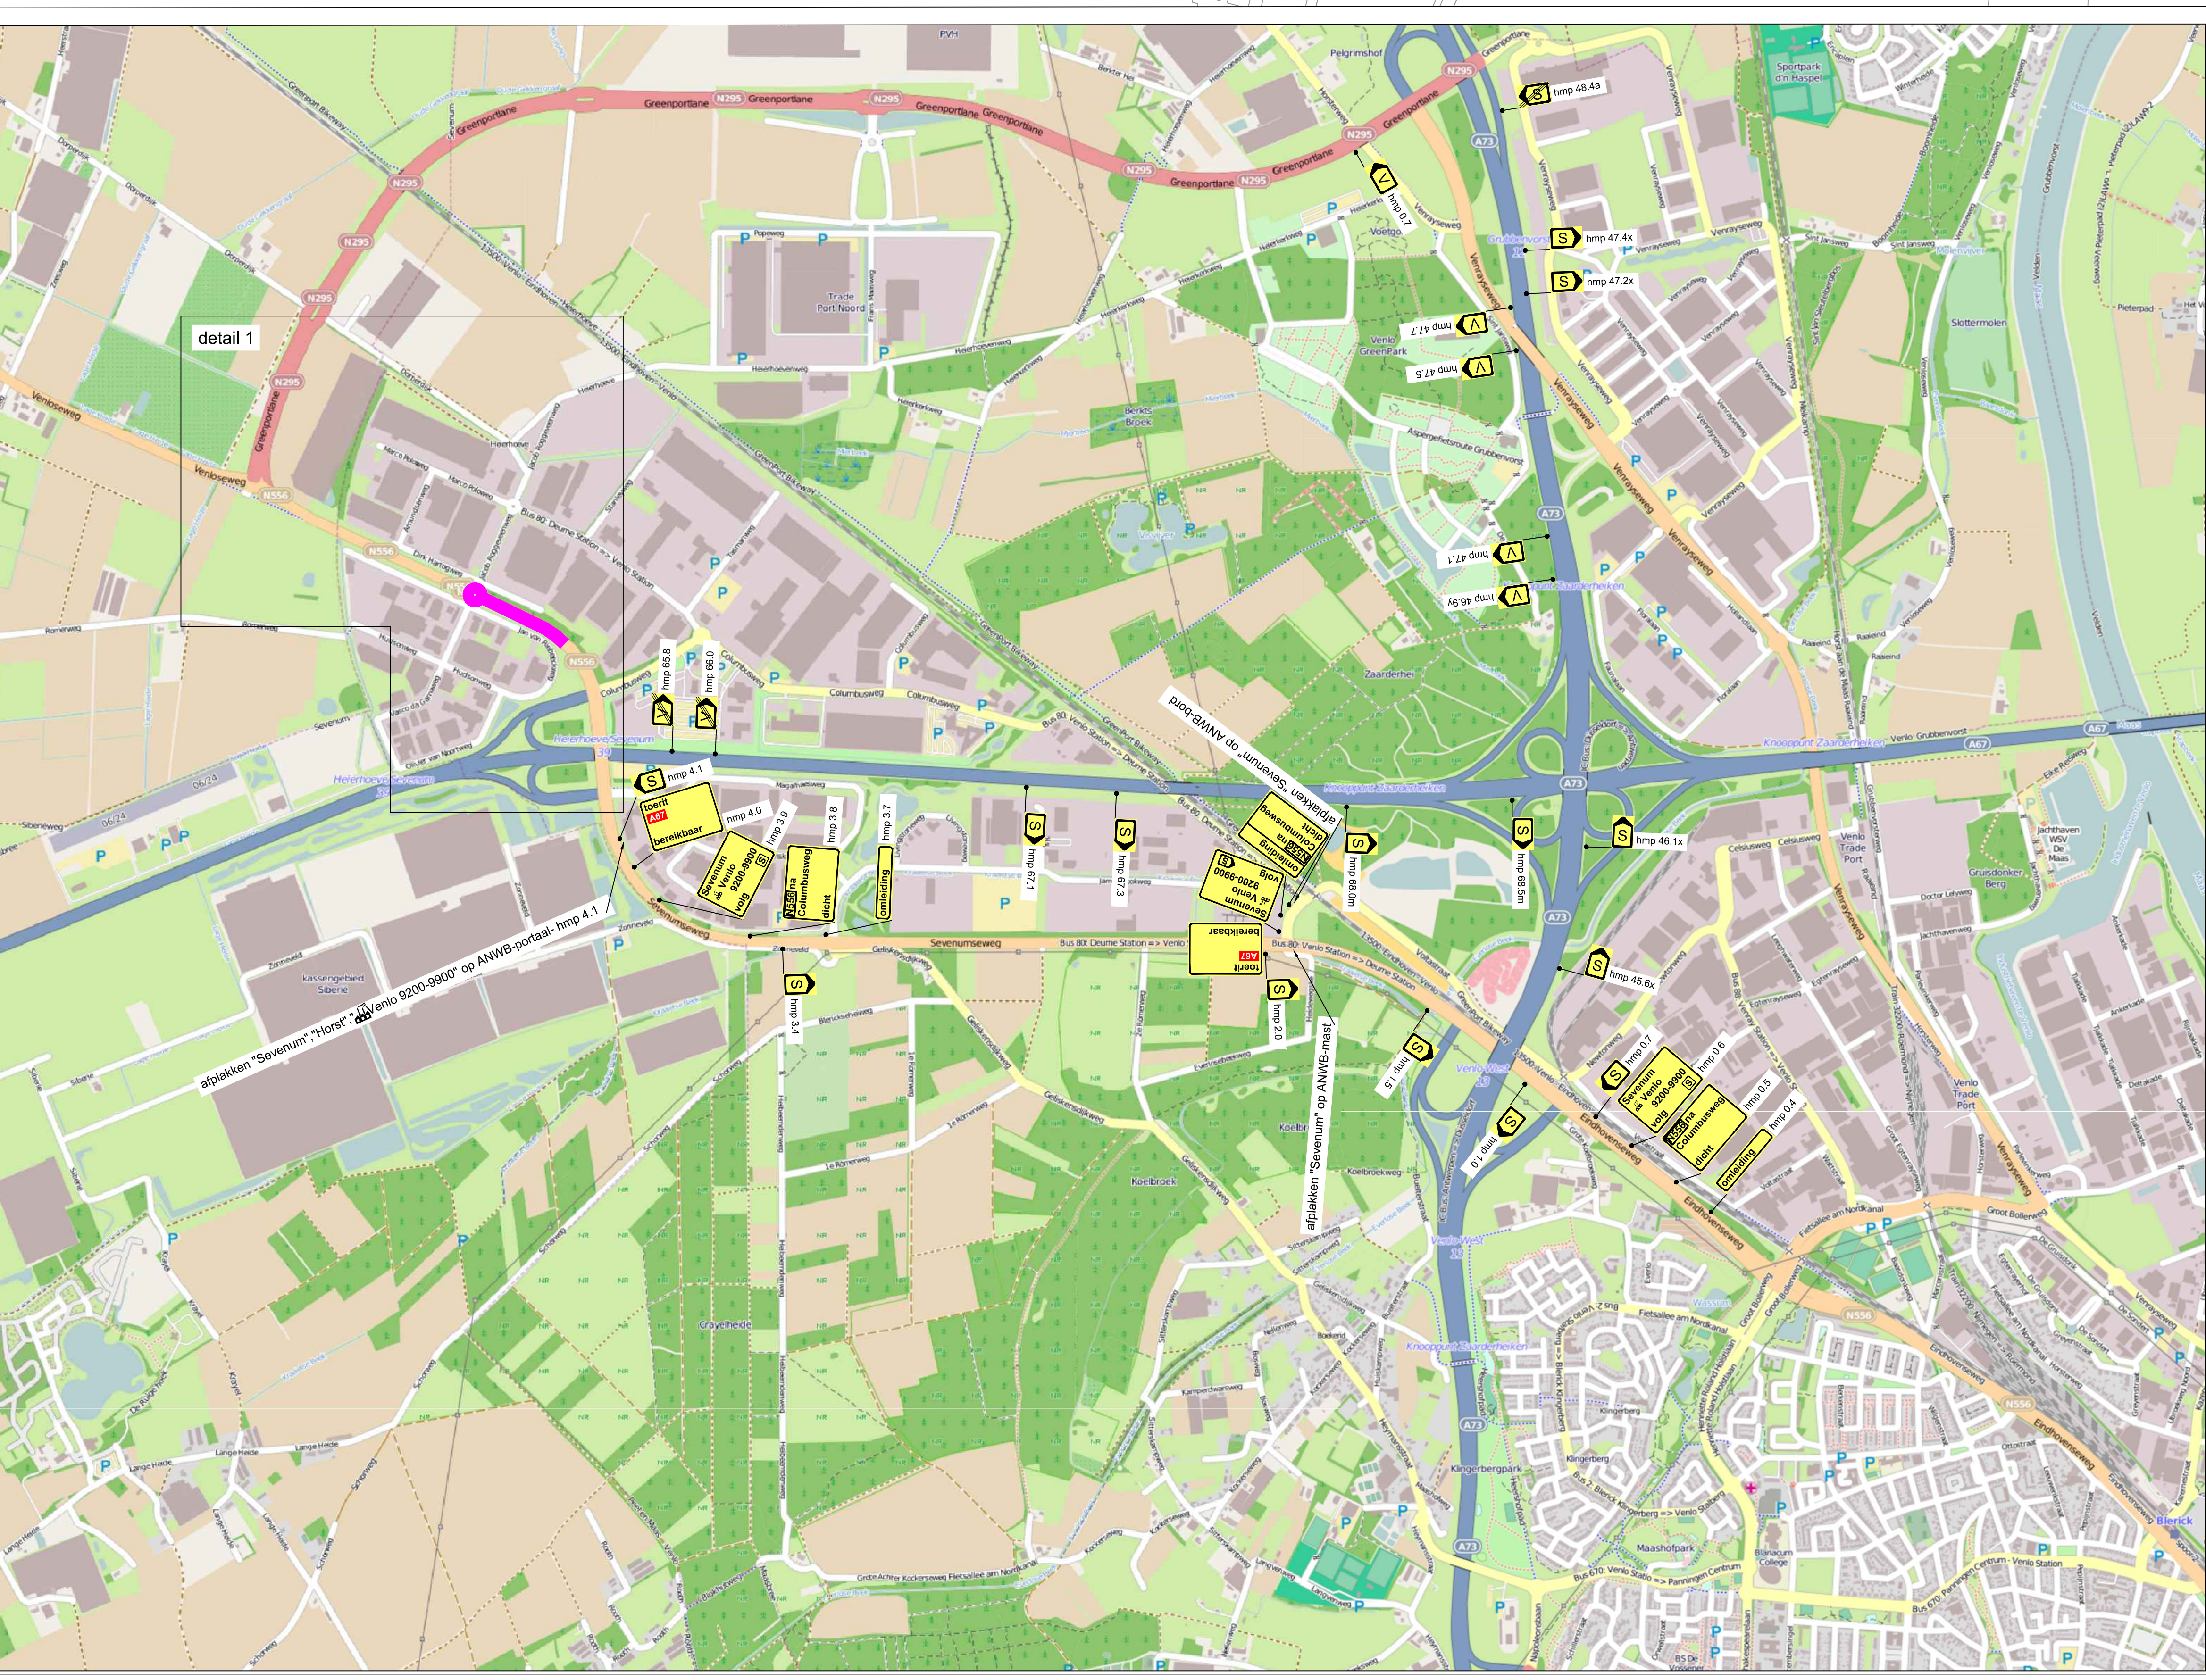


detail 1

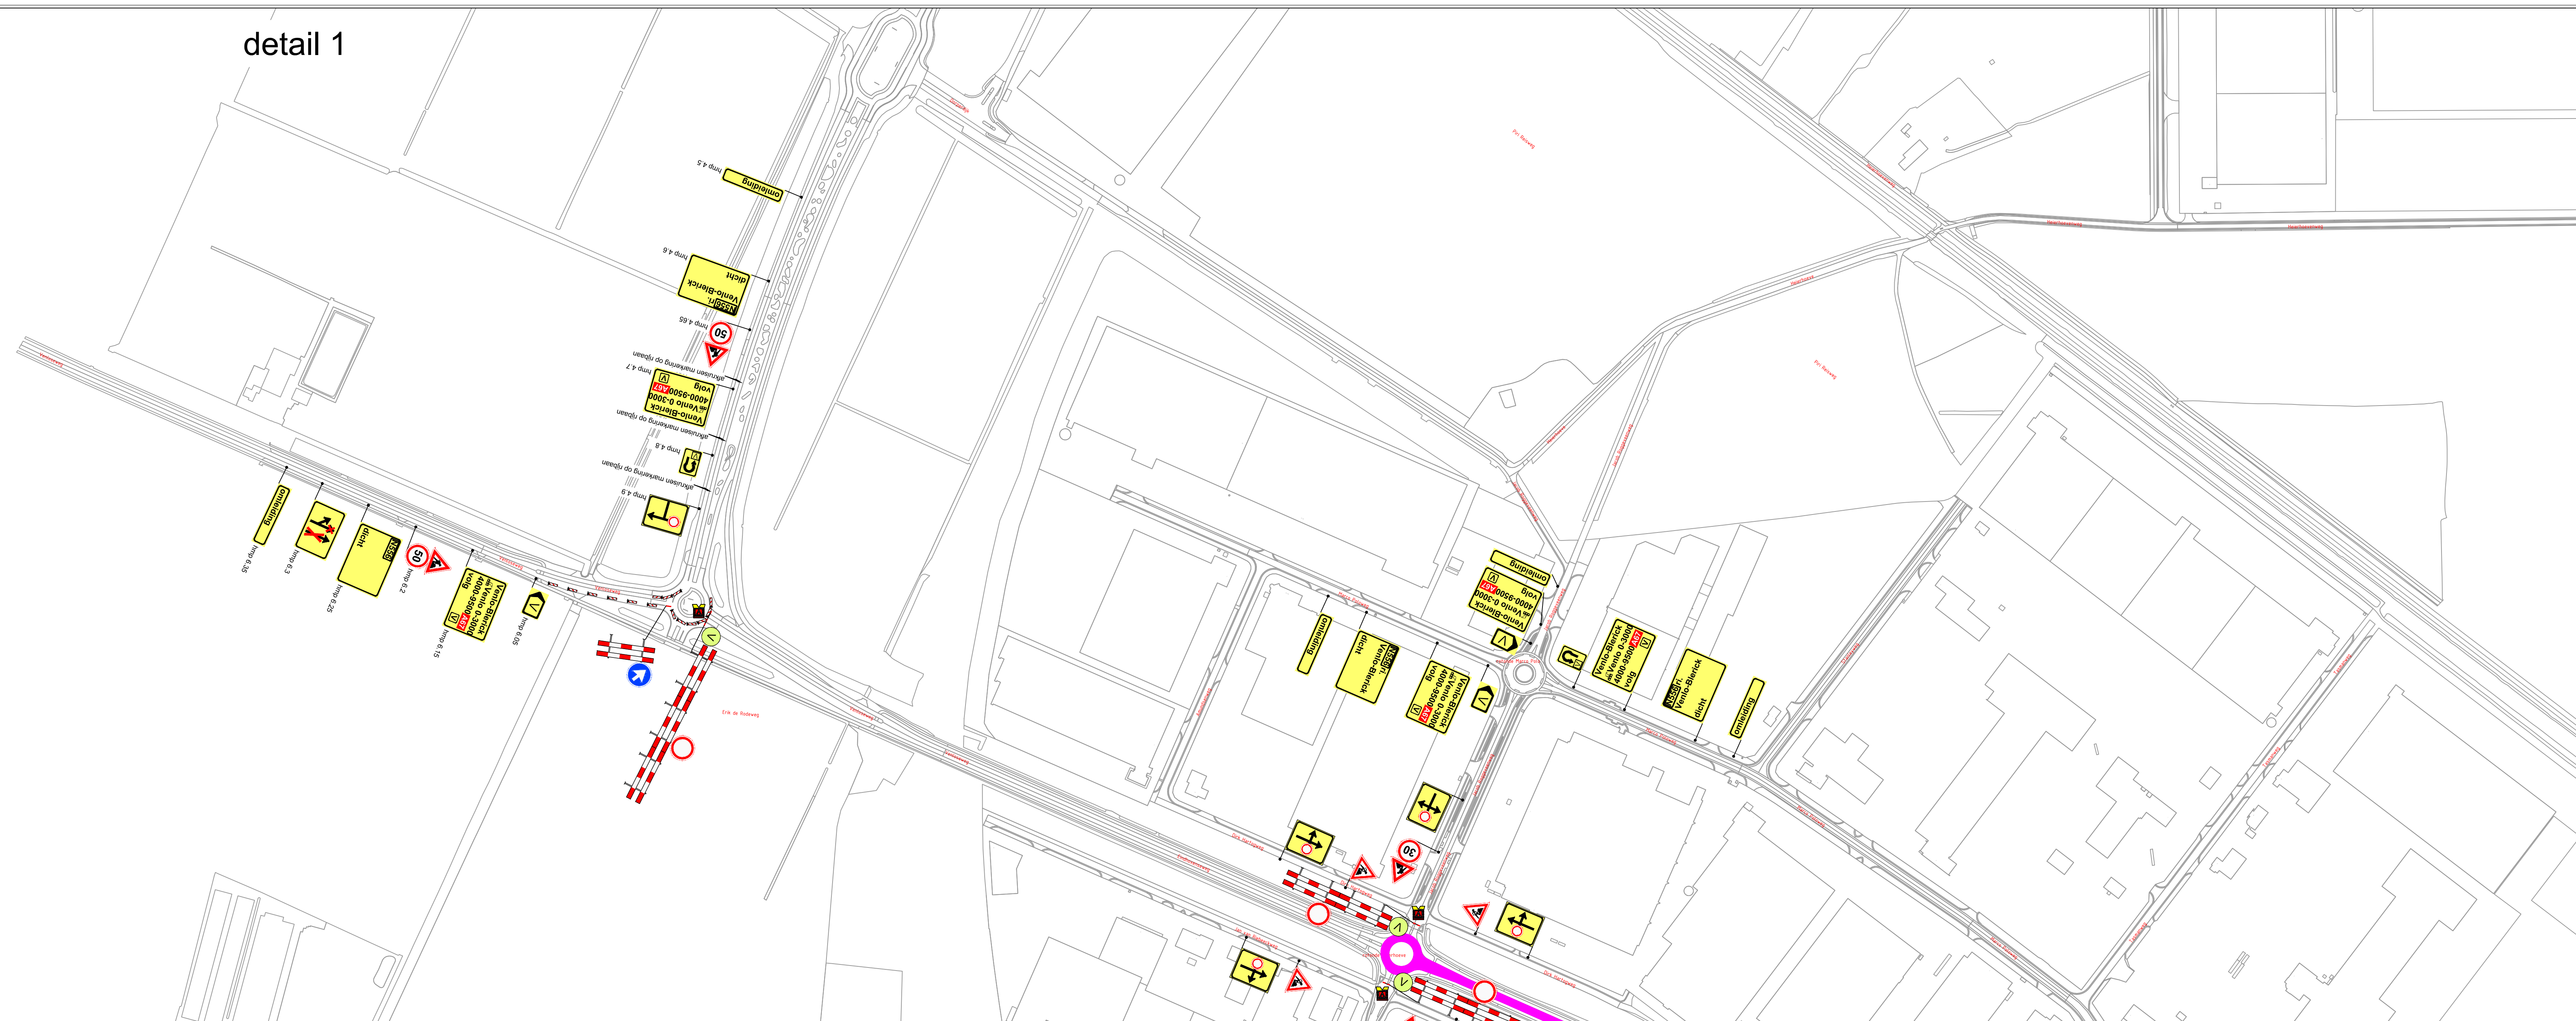

- Andreasstips
- Werkvak
- Voorwaarts
- Verkeersregelaar

Project / omschrijving
verkeersmaatregelen
Groot onderhoud asfalt 2017
N556 hmp 4,800 tot 5,170
Uitvoerprijs:
Van -2017 tot -2017
Van uur tot uur