



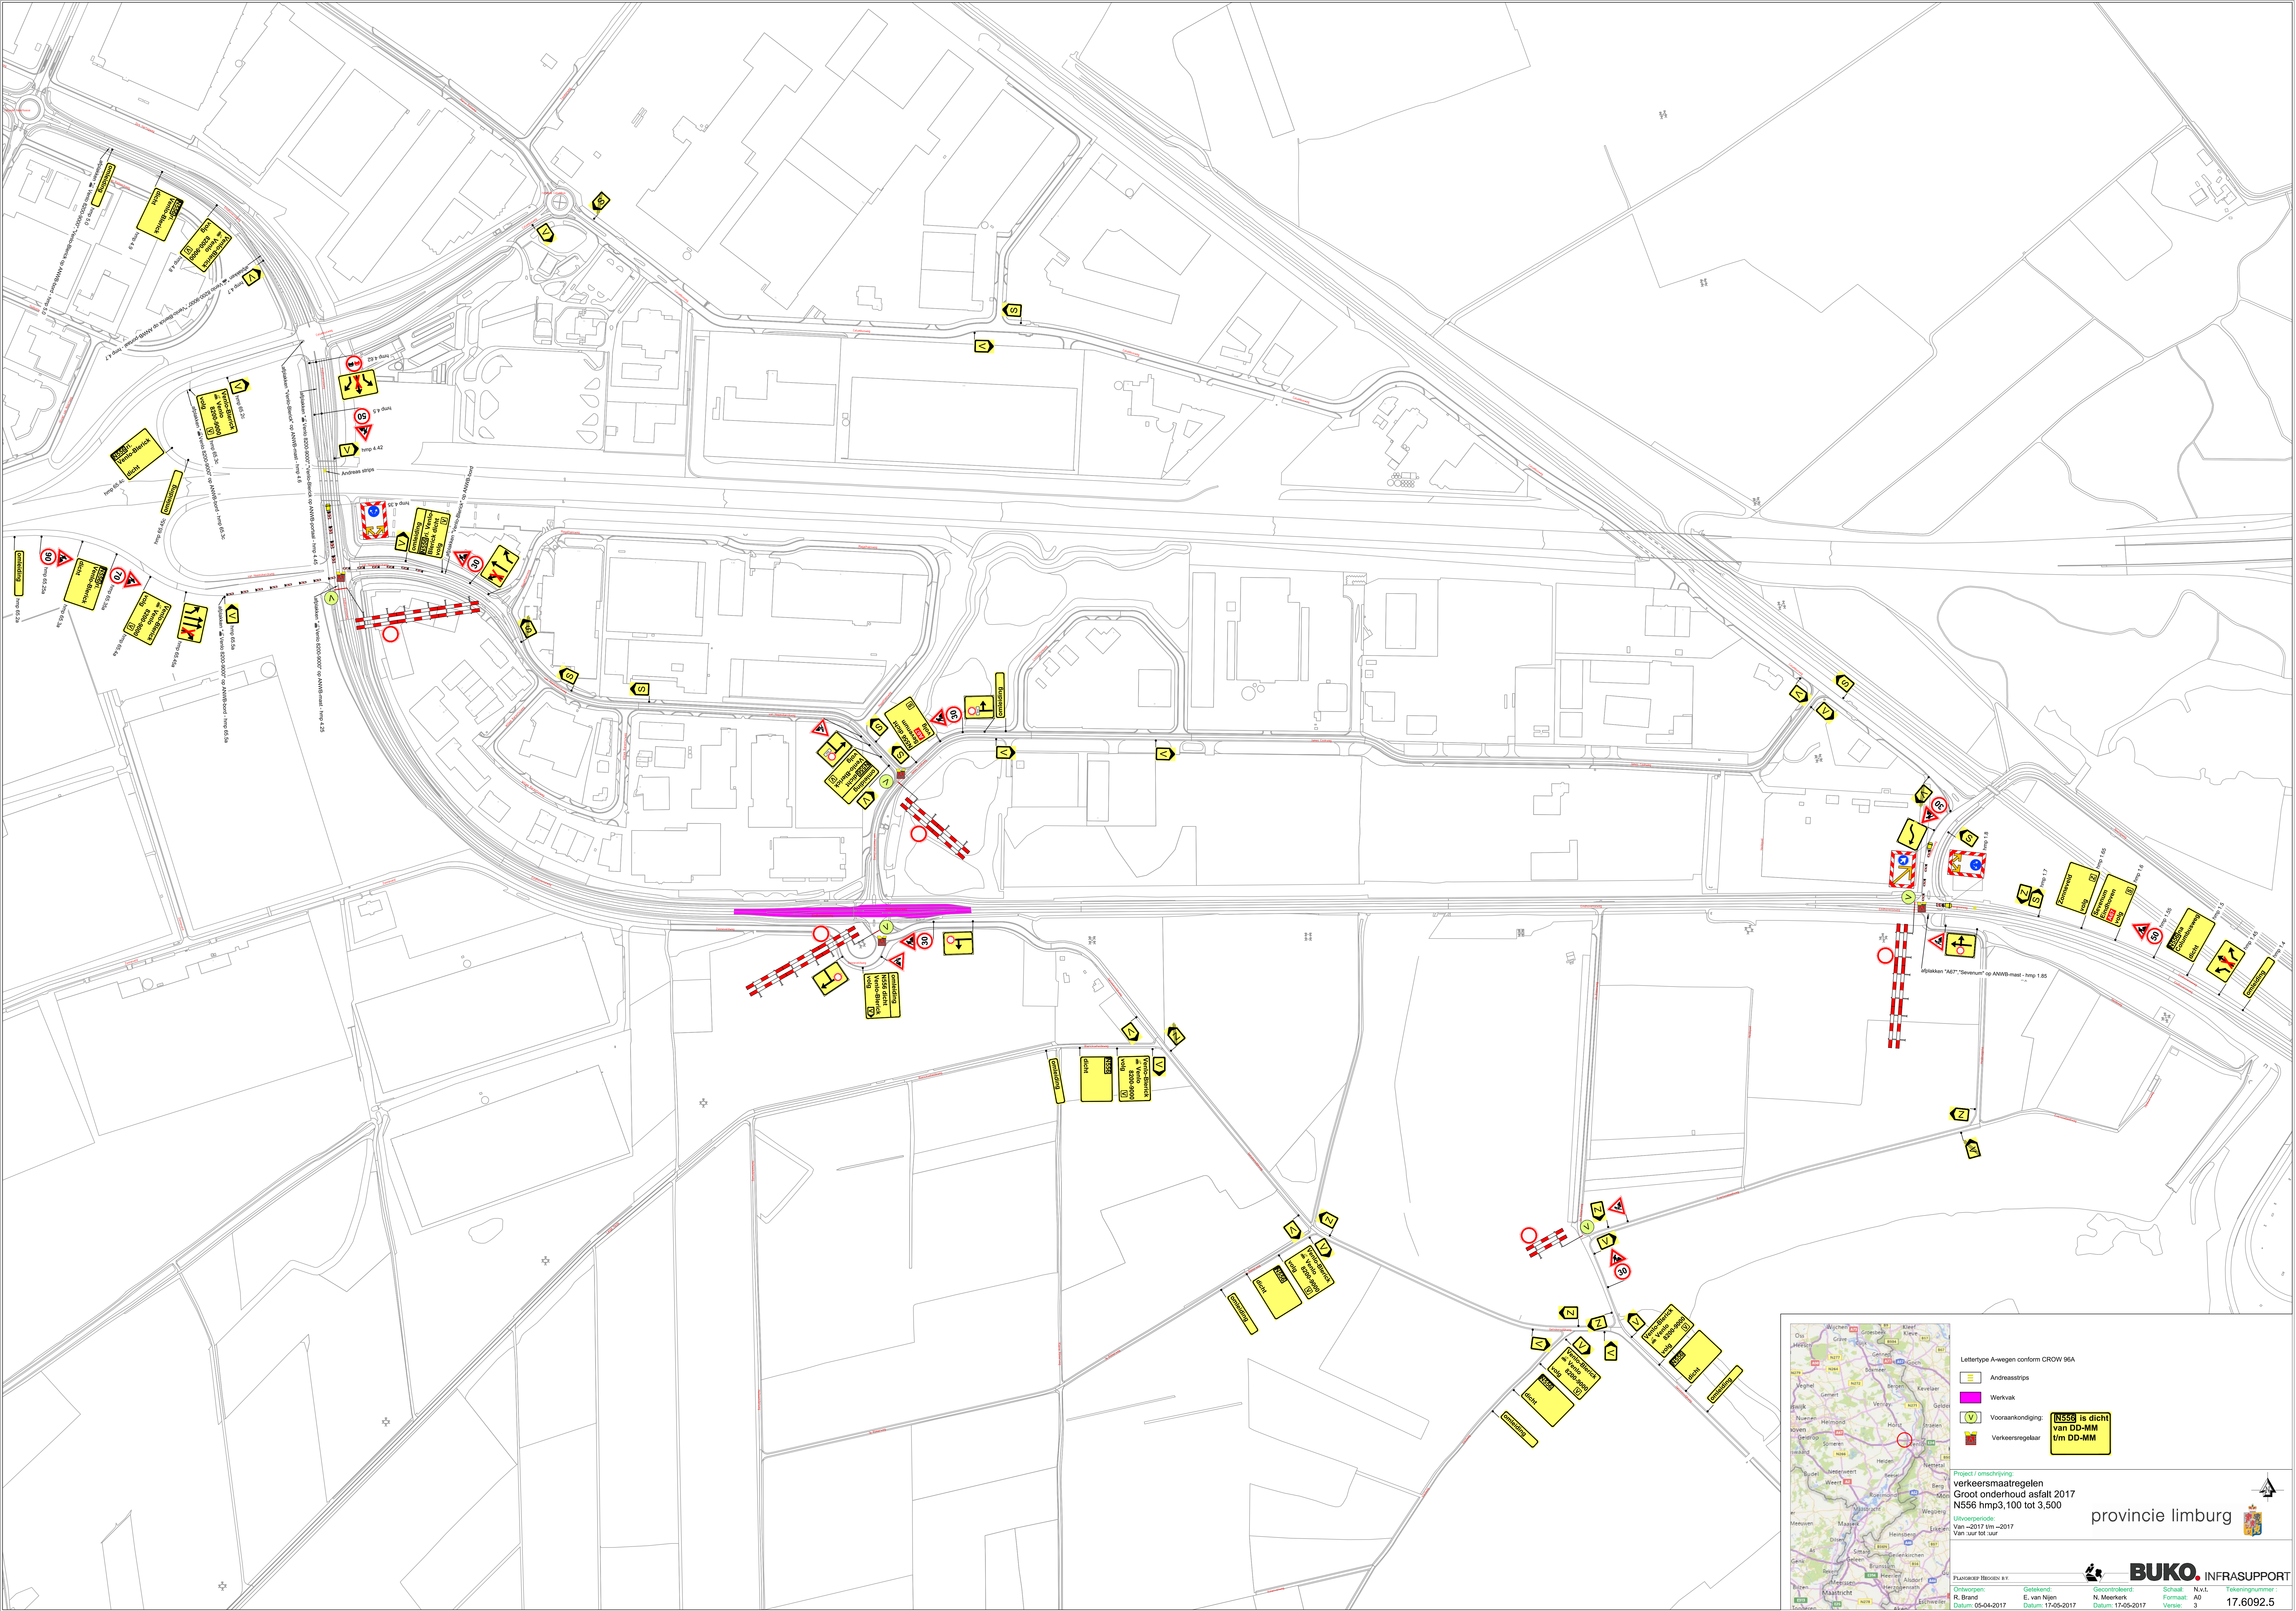

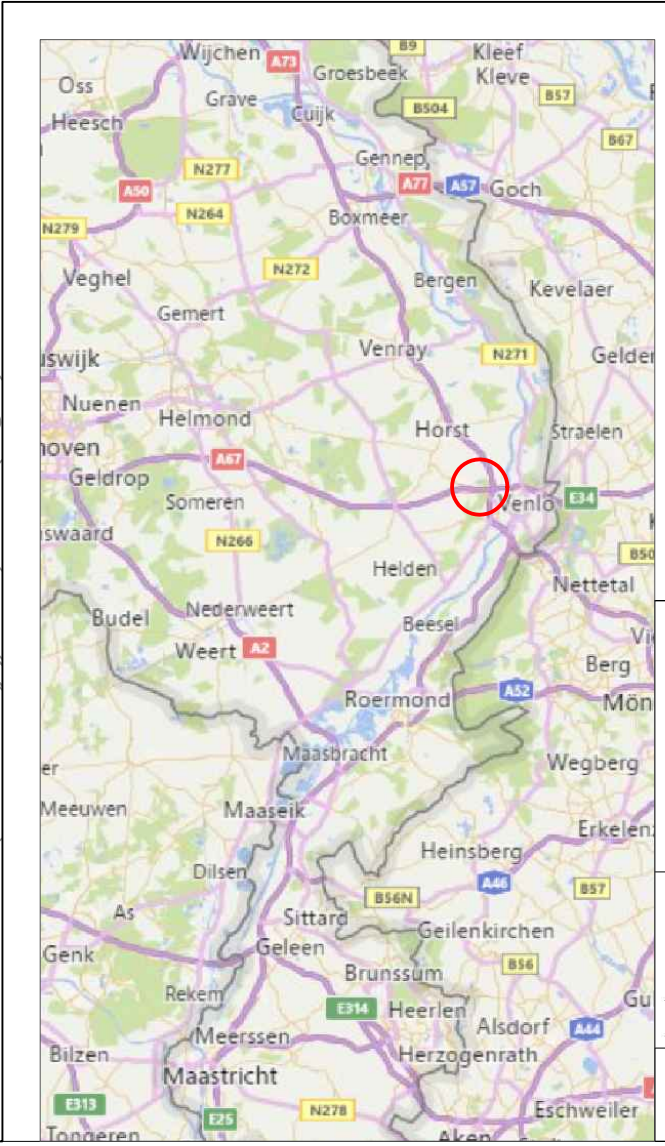

Lettertype A-wegen conform CROW 96A

- Andreasstrips
- Werkvak
- Voor aankondiging
- Verkeersregelaar

N556 is dicht van DD-MM t/m DD-MM

Project / omschrijving
verkeersmaatregelen
Groot onderhoud asfalt 2017
N556 hmp 3,100 tot 3,500

Uitvoeringsperiode
Van 2017 t/m 2017
Van uur tot uur

provincie limburg

Planbureau Brouwer B.V.

Ontworpen: R. Brand
Gekeurd: E. van Nijen
Datum: 05-04-2017

Gecontroleerd: N. Meerkamp
Datum: 17-05-2017

Schaal: N.v.t.
Formaat: A0
Versie: 3

Tekeningnummer
17.6092.5