




Fase 1.1: 6 weken Maart / April 2018

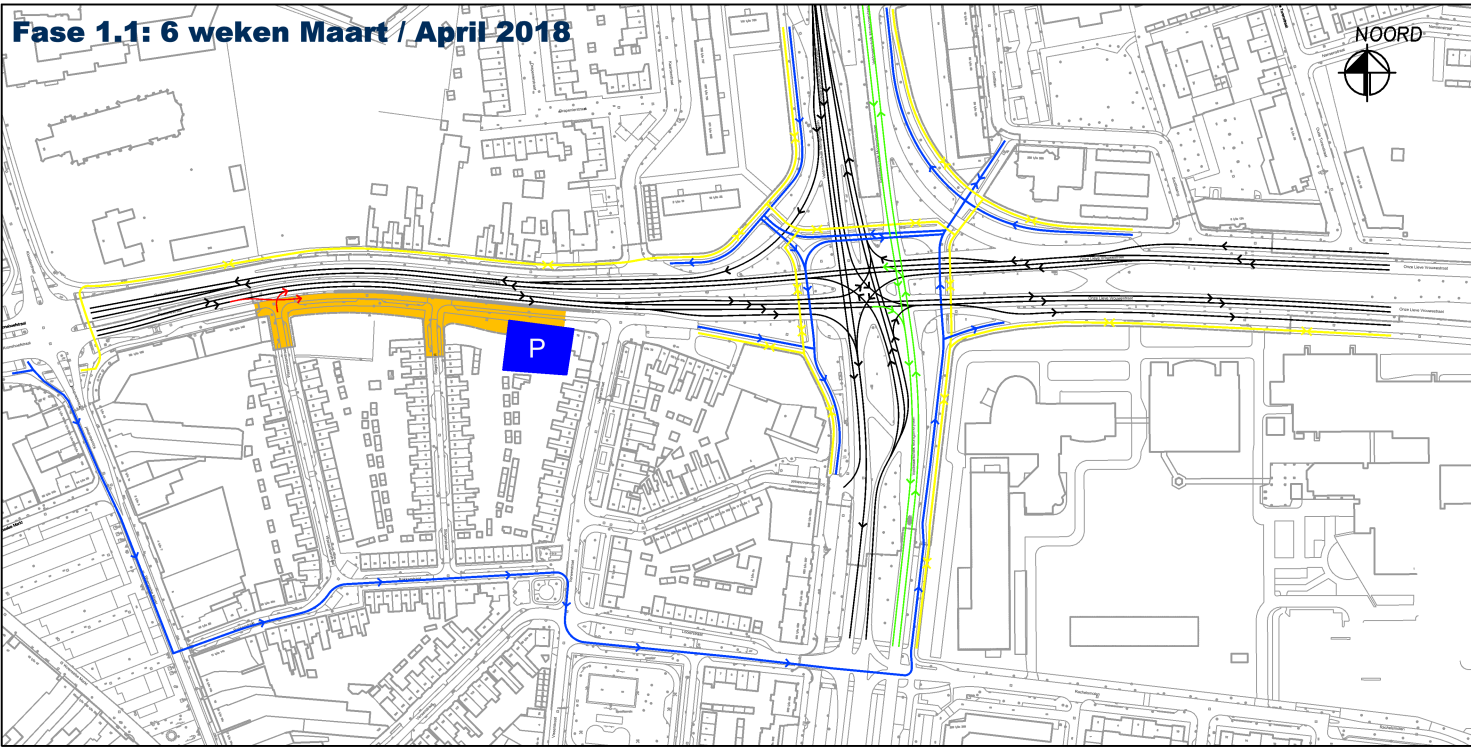


Fase 1.2: 4 weken April / Mei 2018

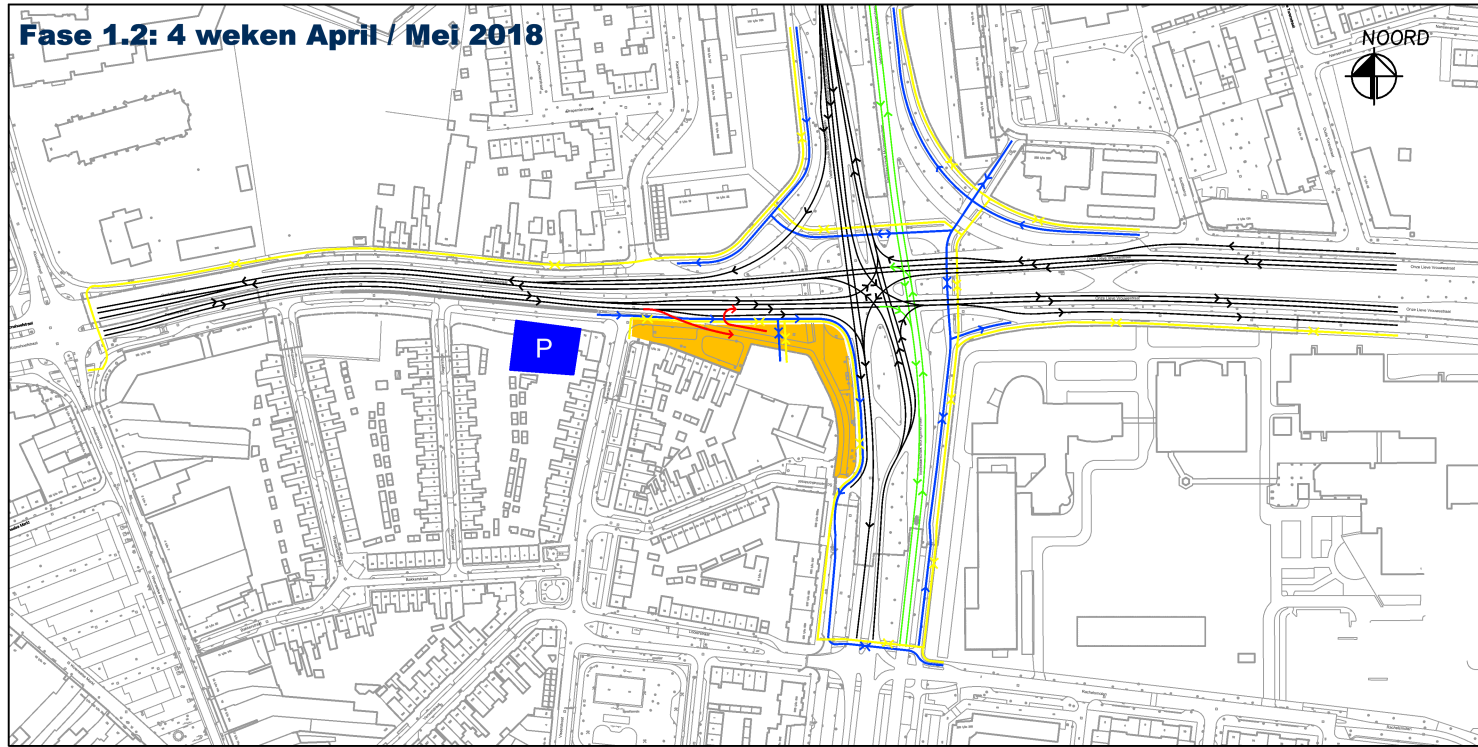

Fase 1.3: 3 weken Mei 2018

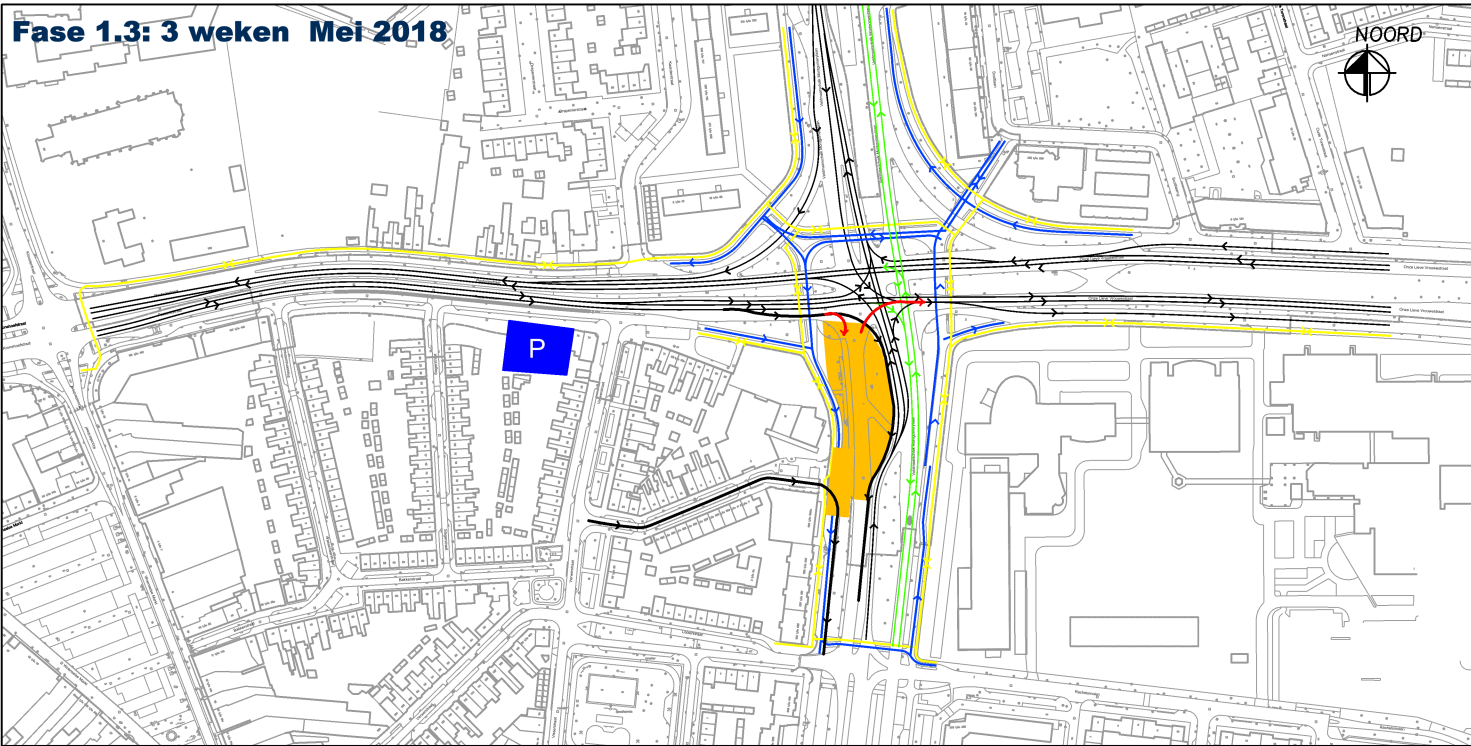


Fase 1.4: 4 weken Juli 2018

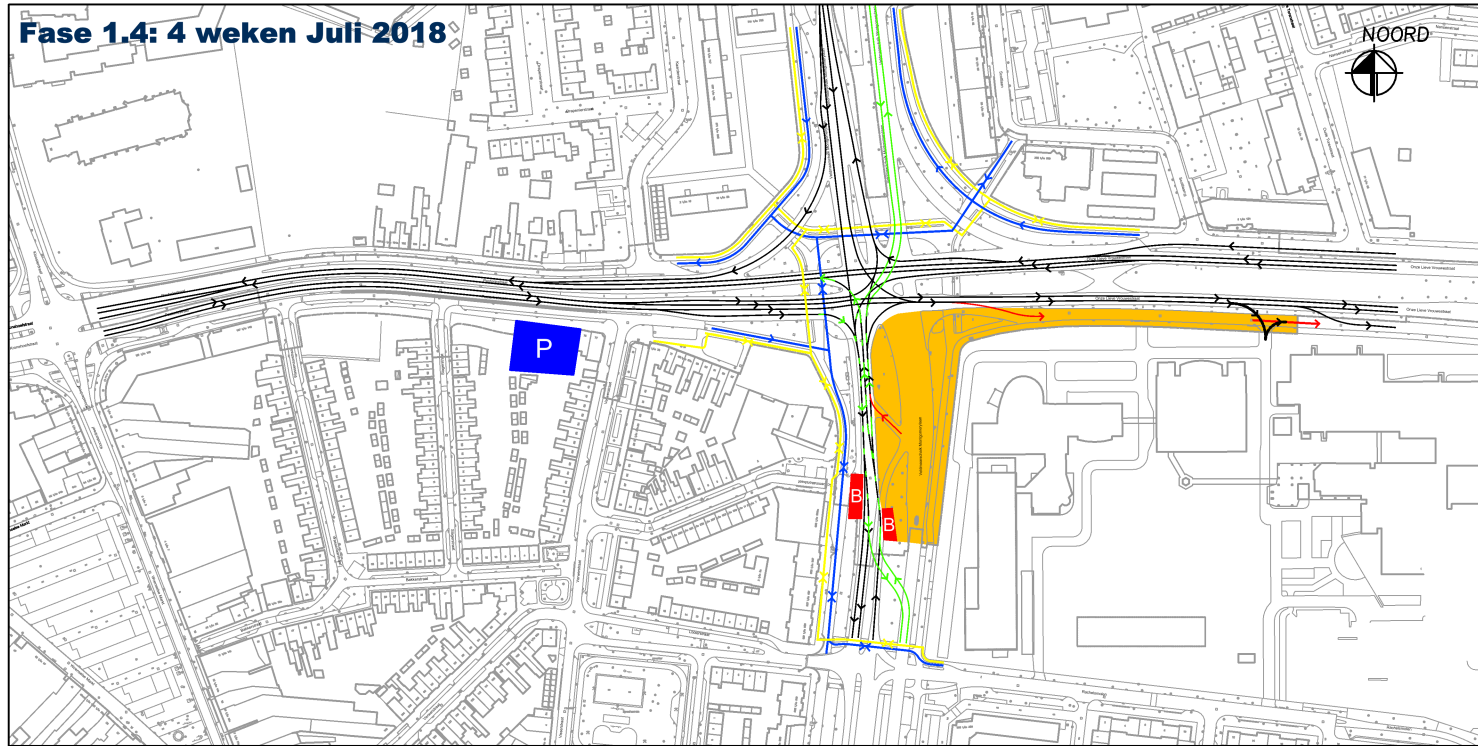

HOV 2
Montgomerylaan - Ring
Gemeente Eindhoven
Fase 1: 17 weken
Maart / Juli 2018


AUGUSTUS 2017

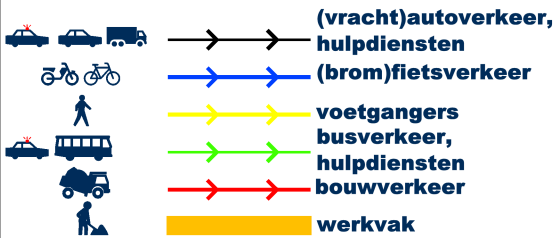


P 25 extra parkeerplaatsen omgeving
B tijdelijke bushalte



Fase 2.1: 1 week Augustus 2018

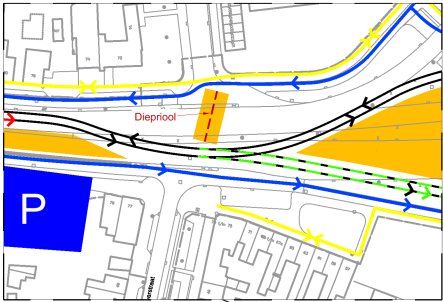

Fase 2.2: 3 weken Augustus 2018

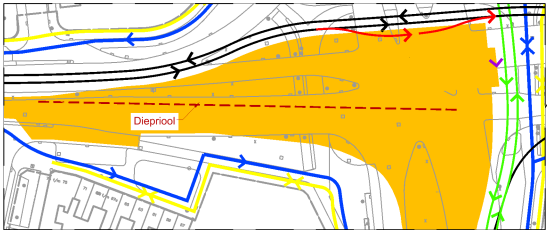



HOV 2
Montgomerylaan - Ring
Gemeente Eindhoven
Fase 2: 13 weken
Augustus / Oktober 2018

- | | | |
|--|--|-----------------------------------|
| | | (vracht)autoverkeer, hulpdiensten |
| | | (brom)fietsverkeer |
| | | voetgangers |
| | | busverkeer, hulpdiensten |
| | | bouwverkeer |
| | | werkvak |
| | | lichtjesroute |




25 extra parkeerplaatsen
omgeving
AUGUSTUS 2017

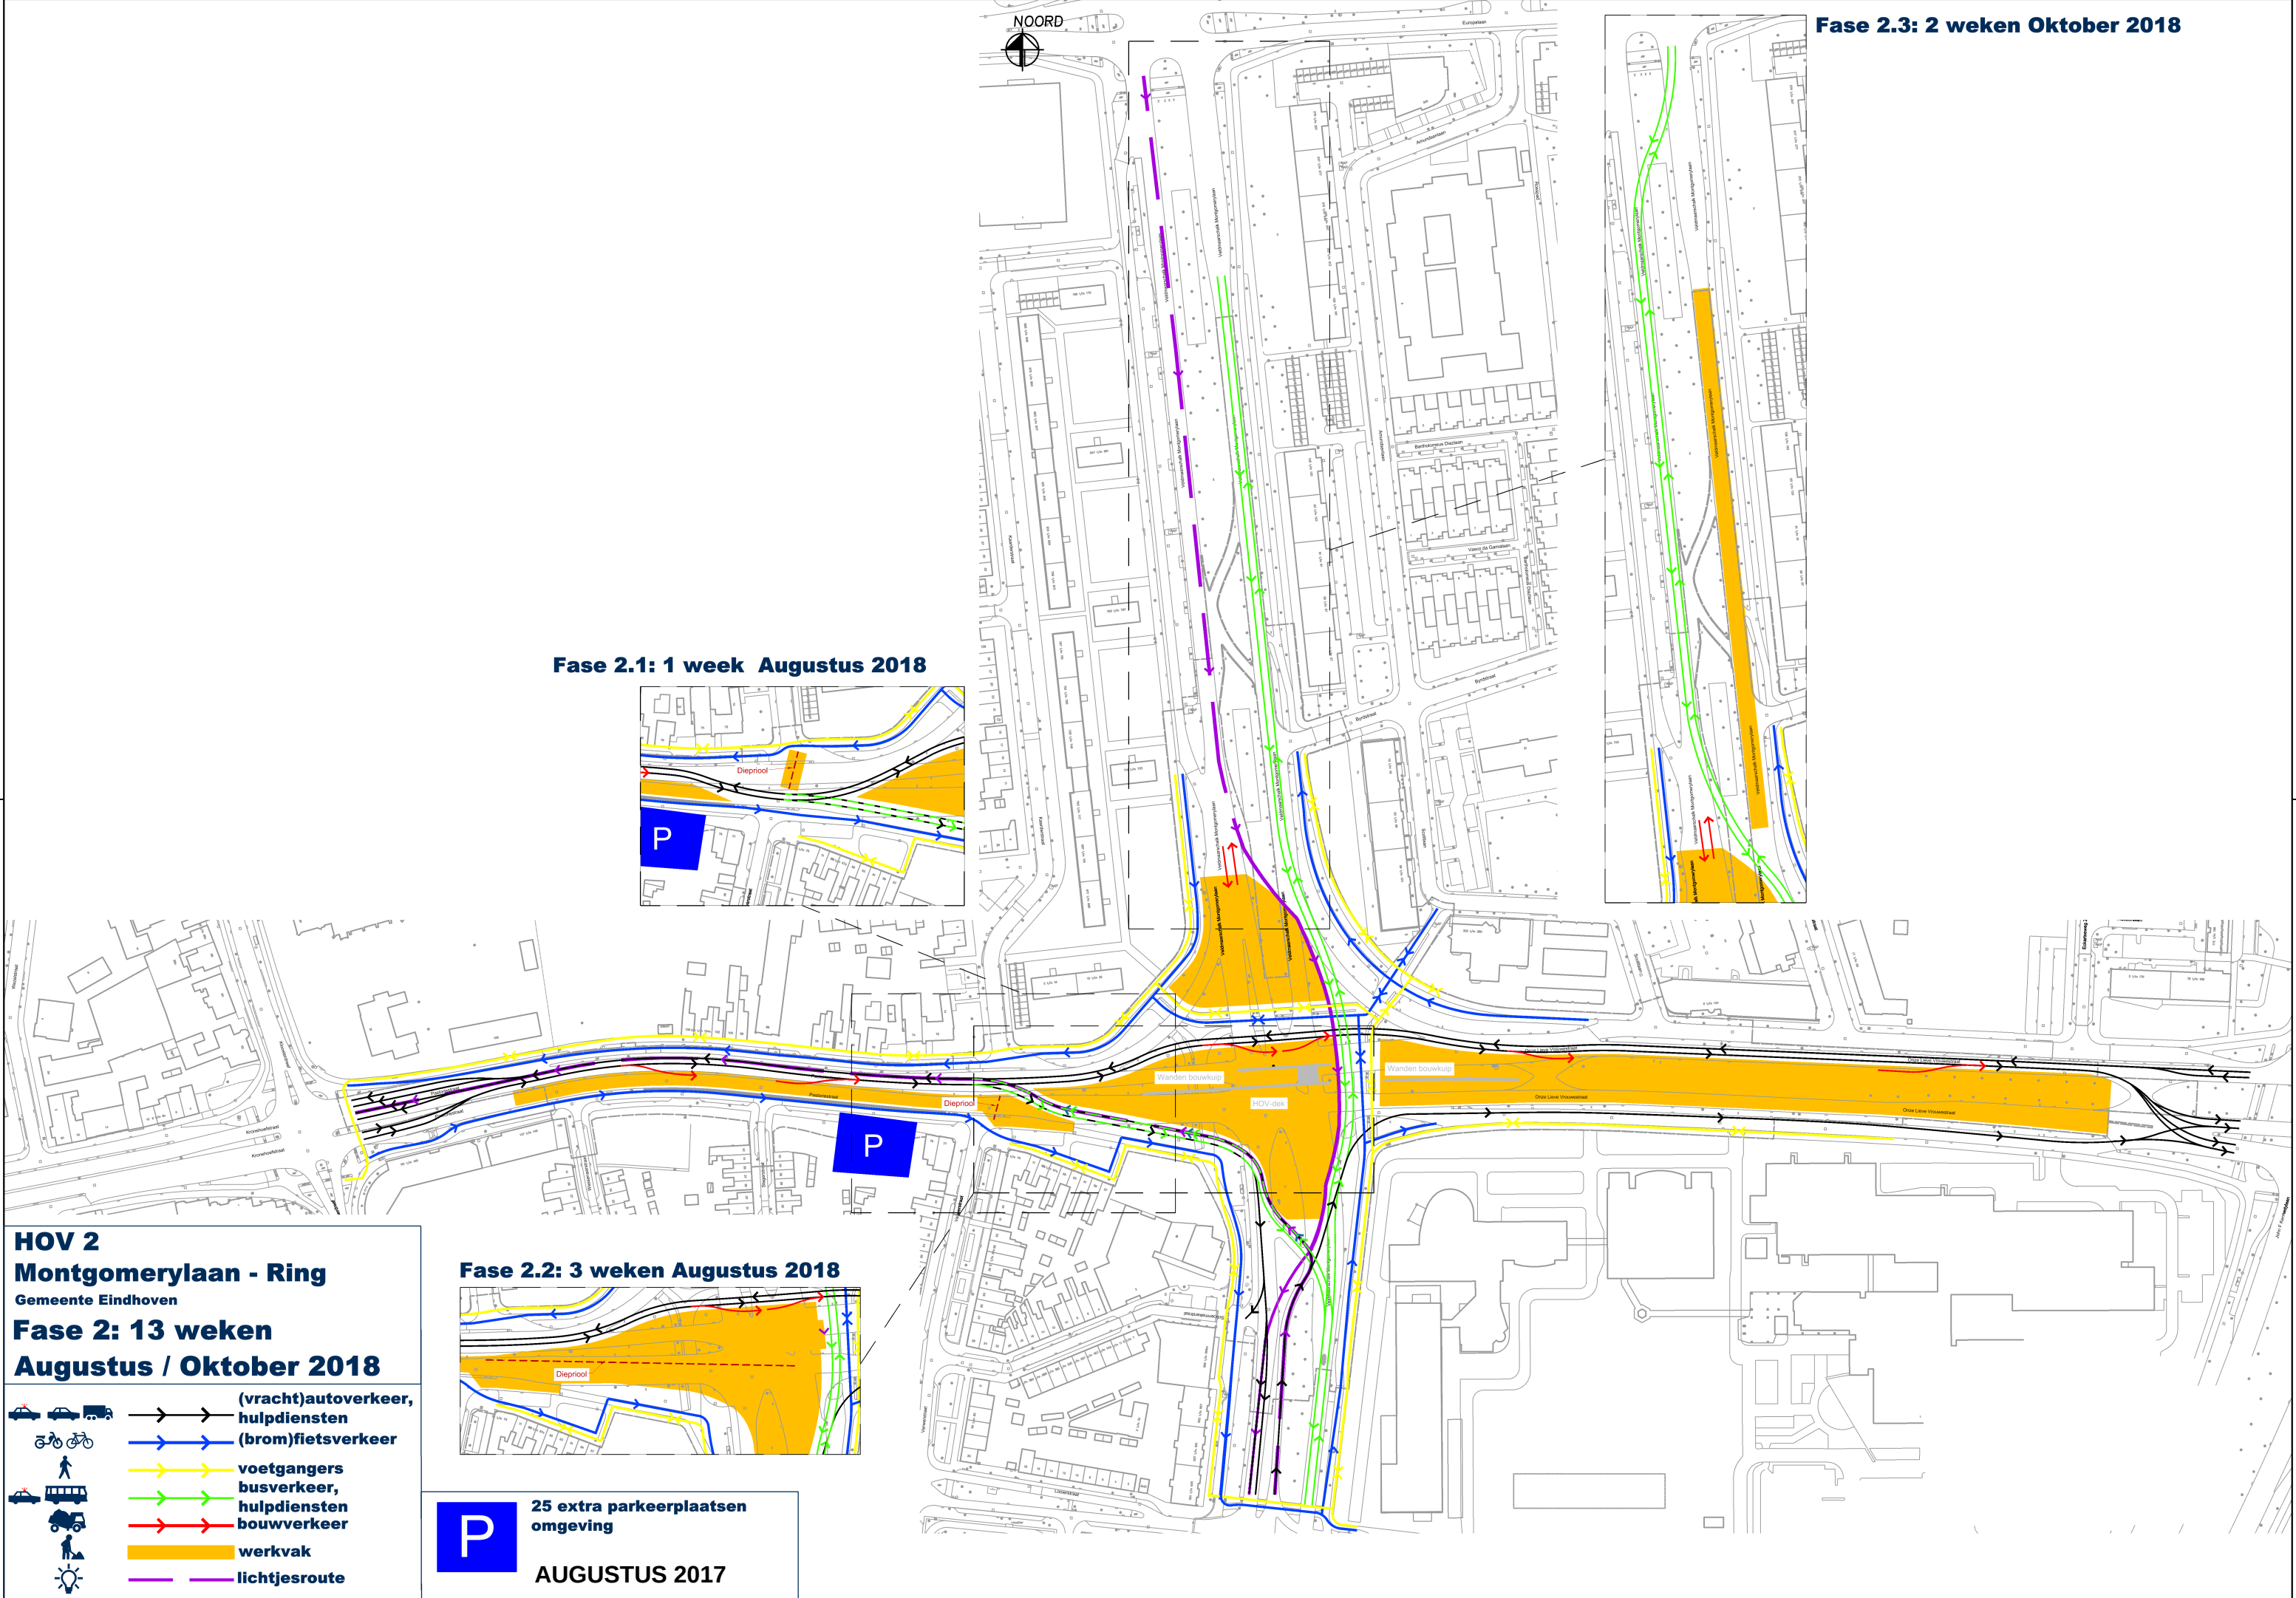

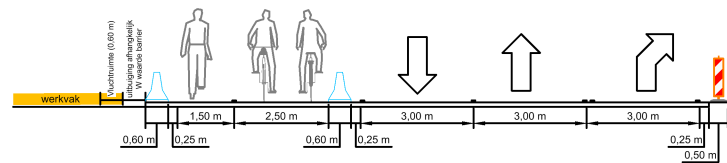

Doornede A


Schaal: 1:100

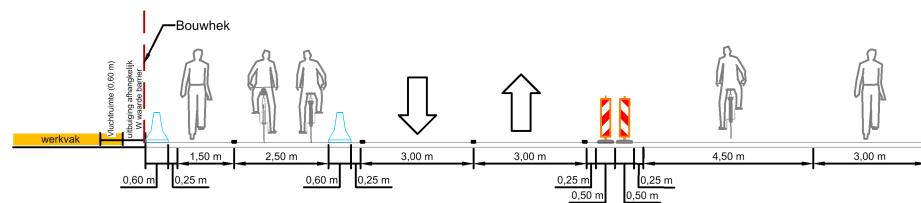


Doornede B

Schaal: 1:100


Tijdelijke omlegging tbv fiets voetverkeer

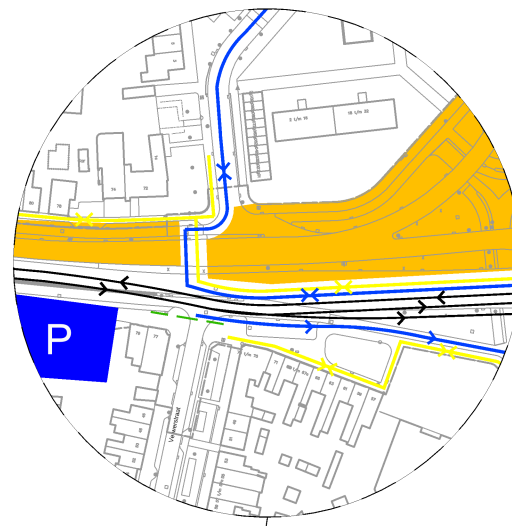


Laatste betonwerkzaamheden betonbaan HOV

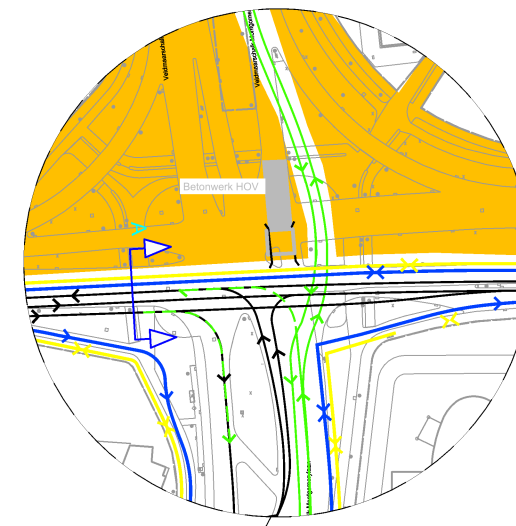

Tijdelijke omlegging tbv fiets voetverkeer

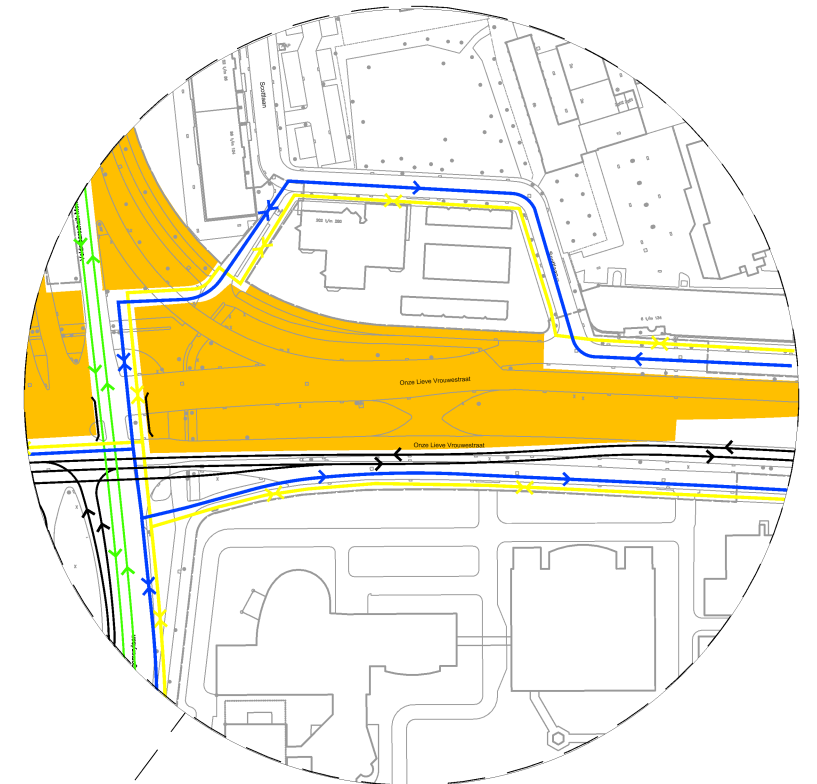

Aansluiting Kloosterdreef mbv verkeersregelaars

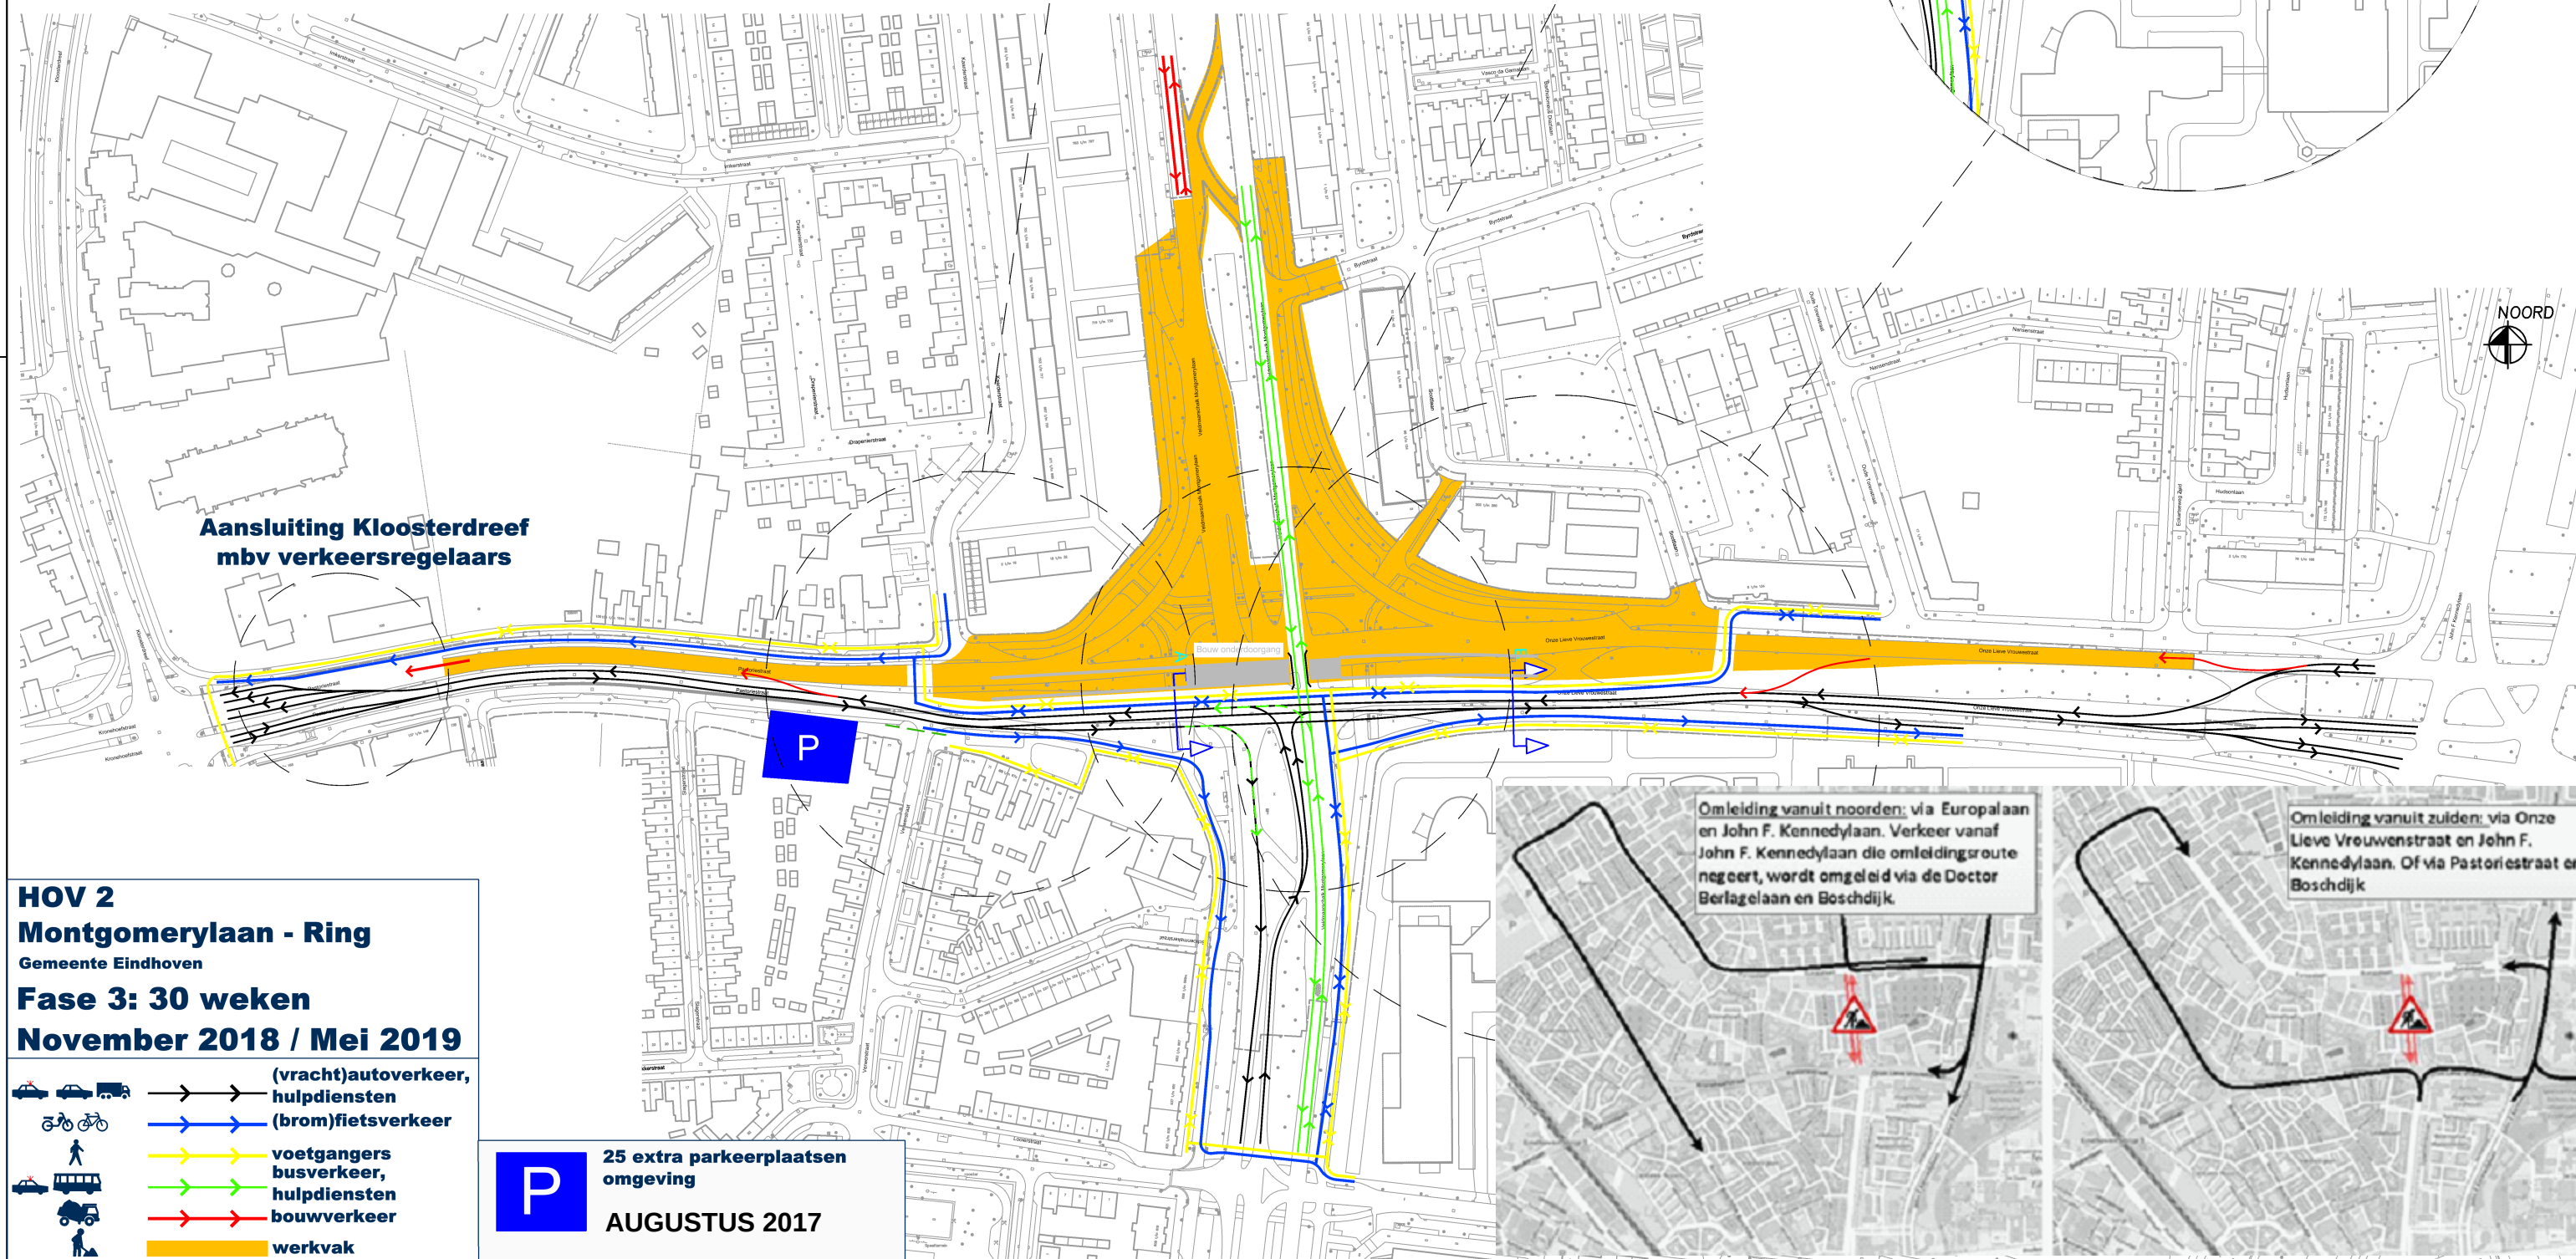


HOV 2
Montgomerylaan - Ring
Gemeente Eindhoven

Fase 3: 30 weken
November 2018 / Mei 2019


→ (vracht)autoverkeer, hulpdiensten			→ (brom)fietsverkeer		
→ voetgangers			→ busverkeer, hulpdiensten		
→ bouwverkeer			→ werkvlak		

P 25 extra parkeerplaatsen omgeving
AUGUSTUS 2017



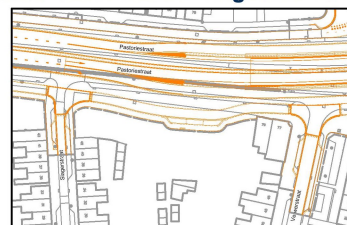

HOV 2
Montgomerylaan - Ring
Gemeente Eindhoven
Fase 4: 6 weken
Juni/Juli 2019

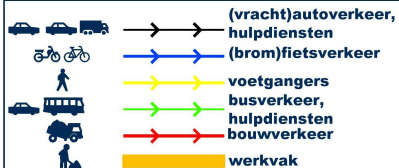

25 extra parkeerplaatsen omgeving

AUGUSTUS 2017

