


C Fundering op staal
smeervloer met afwerking 80
vloer/plaat met vorstrand, plaat D=150
wapening # 08-120
vorstrand en vloer op ongeroerde grond.
geroerde grond en /of weinig
draagkrachtige grond verwijderen en
vervangen door schoon zand dat in lagen
mechanisch verdicht dient te worden, dit
volgens richtlijnen.
Beton kwaliteit: C 20/25, milieukl.: xc2.
Staal kwaliteit: Feb 500

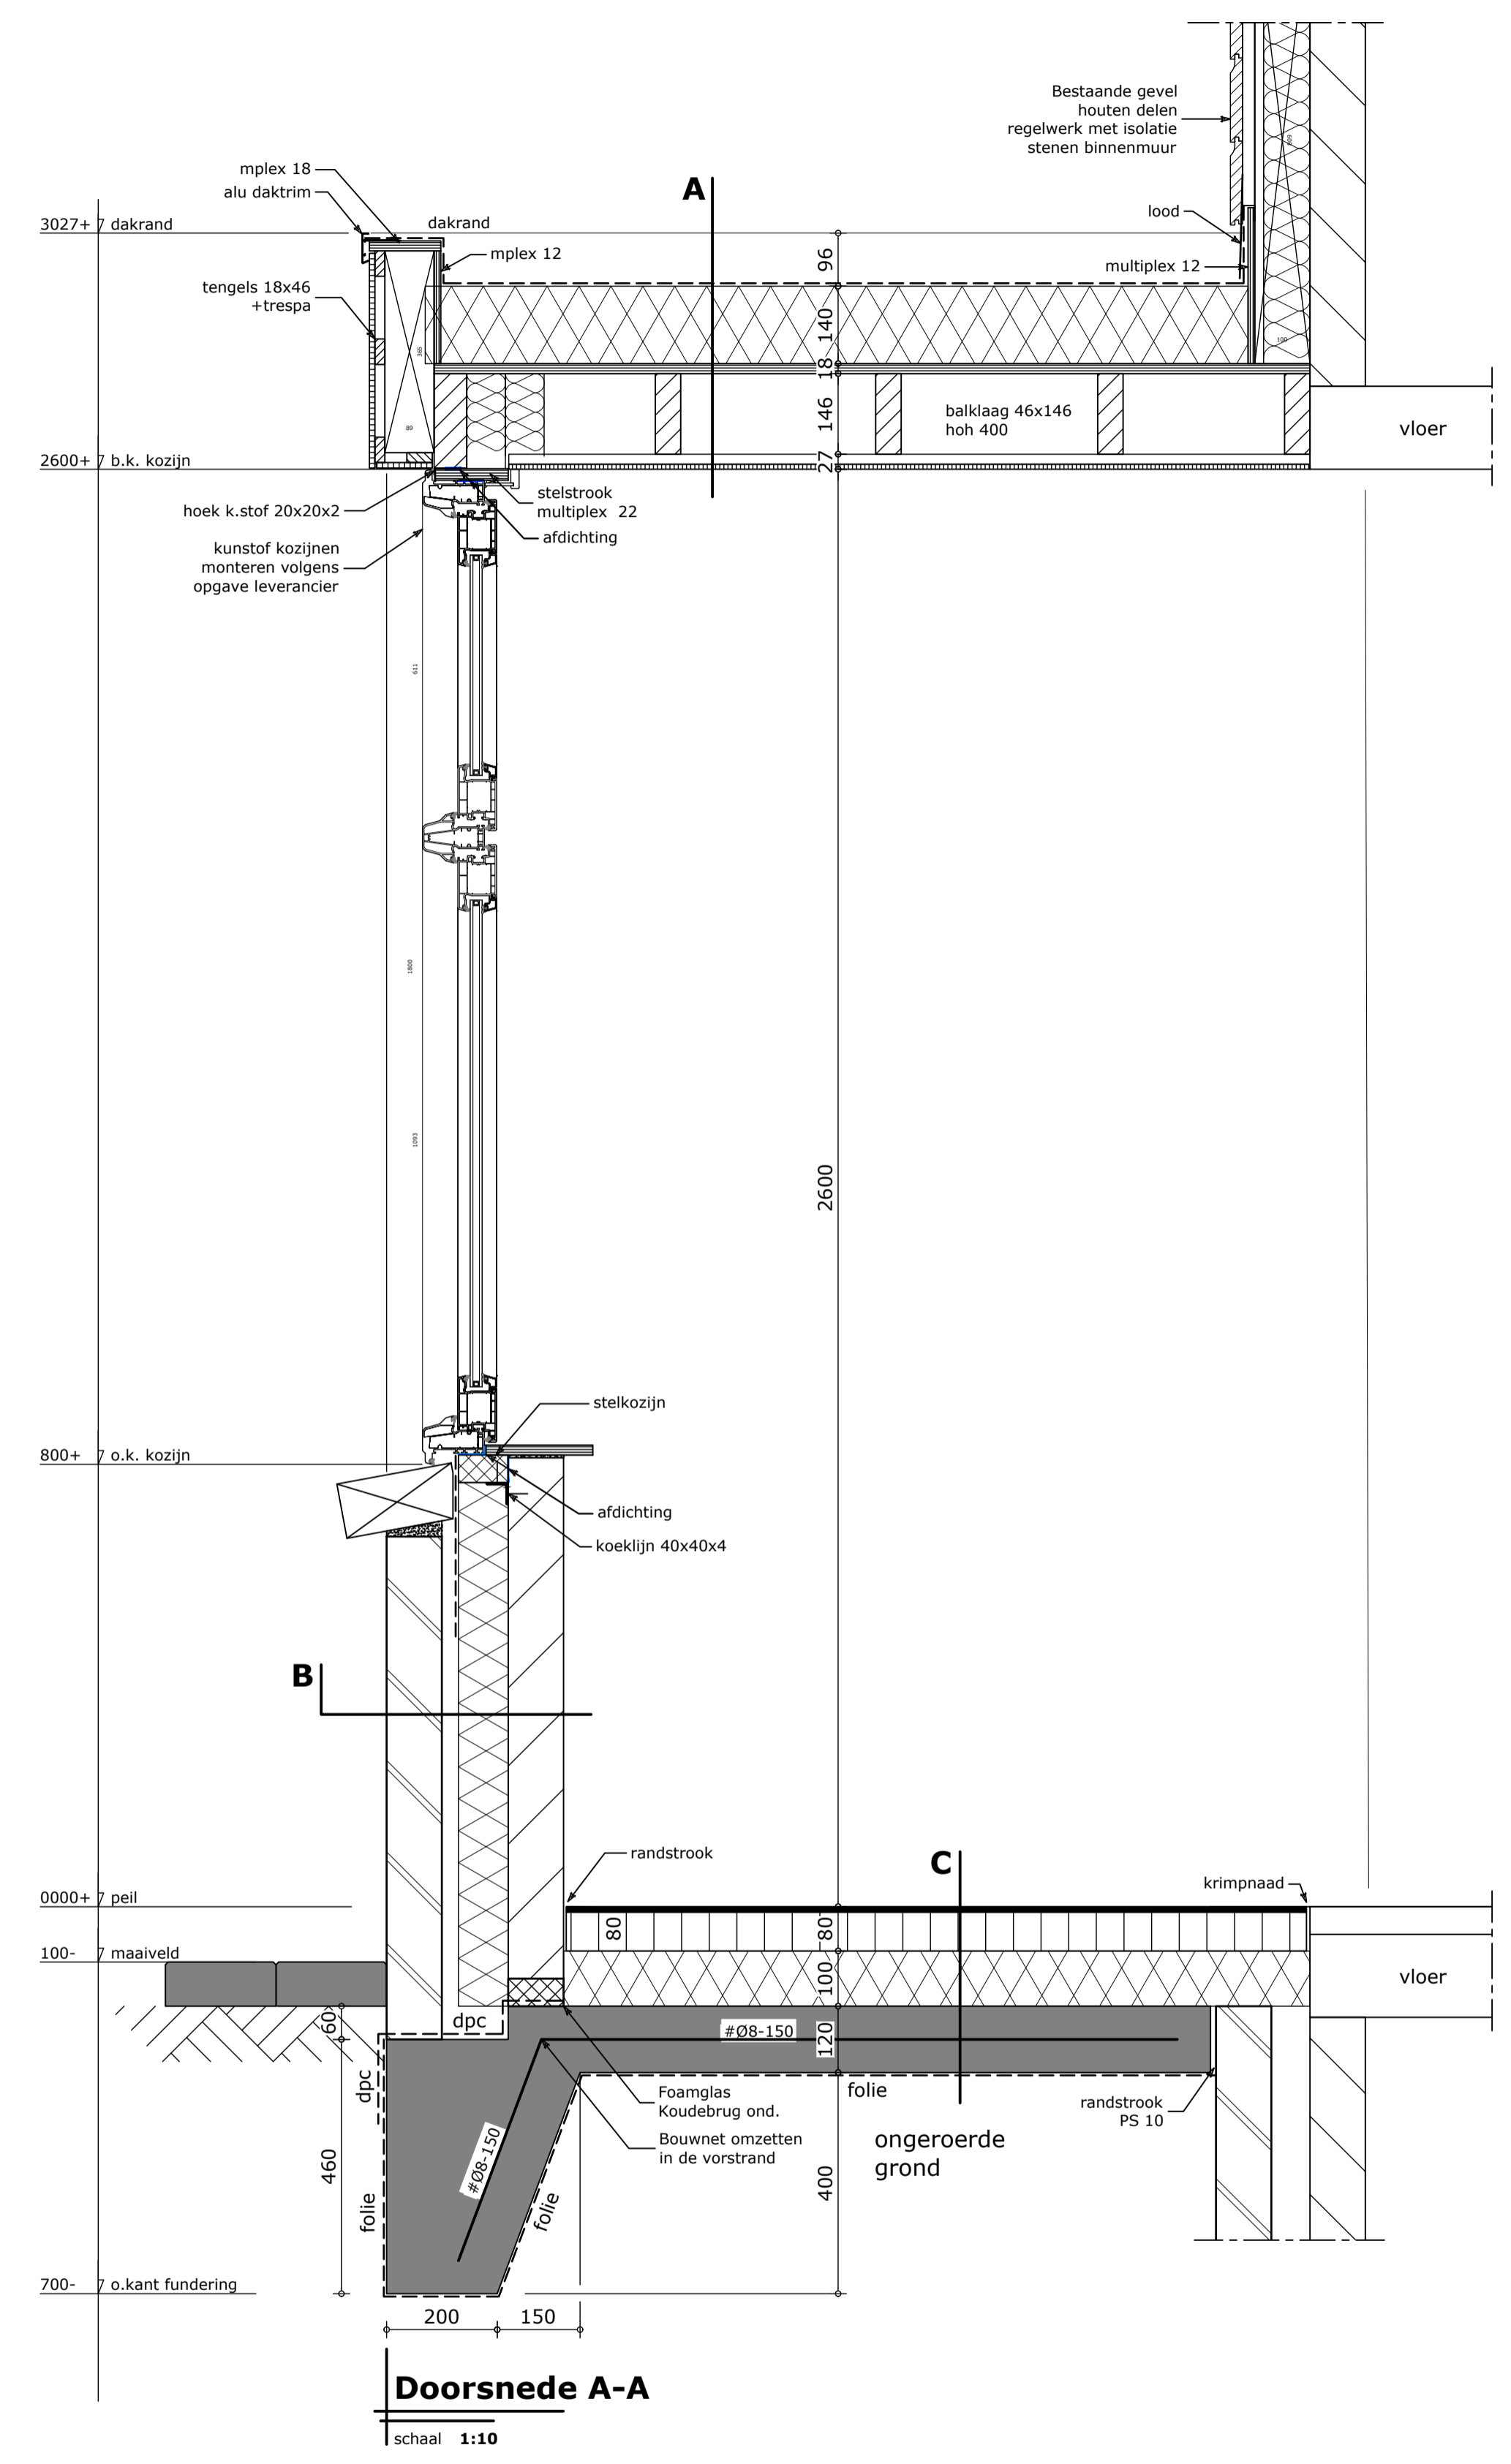

A Opbouw platdak Rc=6.0
kunststof dakbedekking
pirplaat 140 (A 0,023 W/m.K)
bevestigter rvs Ø4 6 stuks p/m²
PE-folie
underlayment 18
balklaag
tengel + plafondpl 35

B Opbouw spouwmuur 340 Rc=4.54
Baksteen 100, dilataties volgens fabrikant
Luchtpouw 30
Spouwmuurisolatie pir 90
Binnenspouwblad, kalkzandsteen 120
Dilataties volgens fabrikant
Niet geventileerd, 4 rvs spouwankers p/m²

C Fundering op staal
smeervloer met afwerking 80
vloer/plaat met vorstrand, plaat D=150
wapening # 08-120
vorstrand en vloer op ongeroerde grond.
geroerde grond en /of weinig
draagkrachtige grond verwijderen en
vervangen door schoon zand dat in lagen
mechanisch verdicht dient te worden, dit
volgens richtlijnen.
Beton kwaliteit: C 20/25, milieukl.: xc2.
Staal kwaliteit: Feb 500

Verklaringen diverse:

cv	centrale verwarming	f	fontein	RM	Rookmelder
dr	droger	b	bad	X	anker hoh 1220
wm	wasmachine	d	douche		beton
vw	vaatwasser	sb	spoelbak		smeervloer
kk	koelkast	stl	standleiding		niet.dr. binnenmuur
vr	vriezer	mk	meterkast		HSB wand
mv	mechanische ventilatie	ostst	ontstoppingsstuk		dragende binnenmuur
wtw	warmte terug winning	cai	centrale antenne inrichting		buitenmuur
wt	wastafel	blr	beluchting riolering		



Sectie: **Q** Nummer: **5198** Gemeente: **Steenbergen** Schaal: **1:500**

Bladnummer	Onderdeel	Status
B1	BESTEK/CONSTRUCTIE TEKENING	AANVRAAG VERGUNNING
Projectnummer	Bouwplan m.b.t.	
039917	Uitbreiden woning, d.m.v. een erker bouwen a.d. voorzijde	
Opdrachtgever	Adres	Datum
	Steenbergen	24-01-2017
Bouwadres	zelfde als woonadres	Getekend door
		Gecontroleerd

Behoort bij beschikking
d.d. 03-02-2017
nr.(s) ZK17000471
Medewerker
Publiekszaken/vergunningen

BEM1700342
gemeente Steenbergen

Alle maten en afmetingen dienen in het werk door de aannemer te worden gecontroleerd en na gemeten cq bepaalt

Simons Design & Service
Bouwplan-ontwikkeling

Simons Design & Service
Hagedijk 74
4681 RN Nieuw-Vossemeer
Telefoon 0167 503 326
E-mail simons.d.s@home.nl
www.simons-bouwkundigtekenwerk.nl