
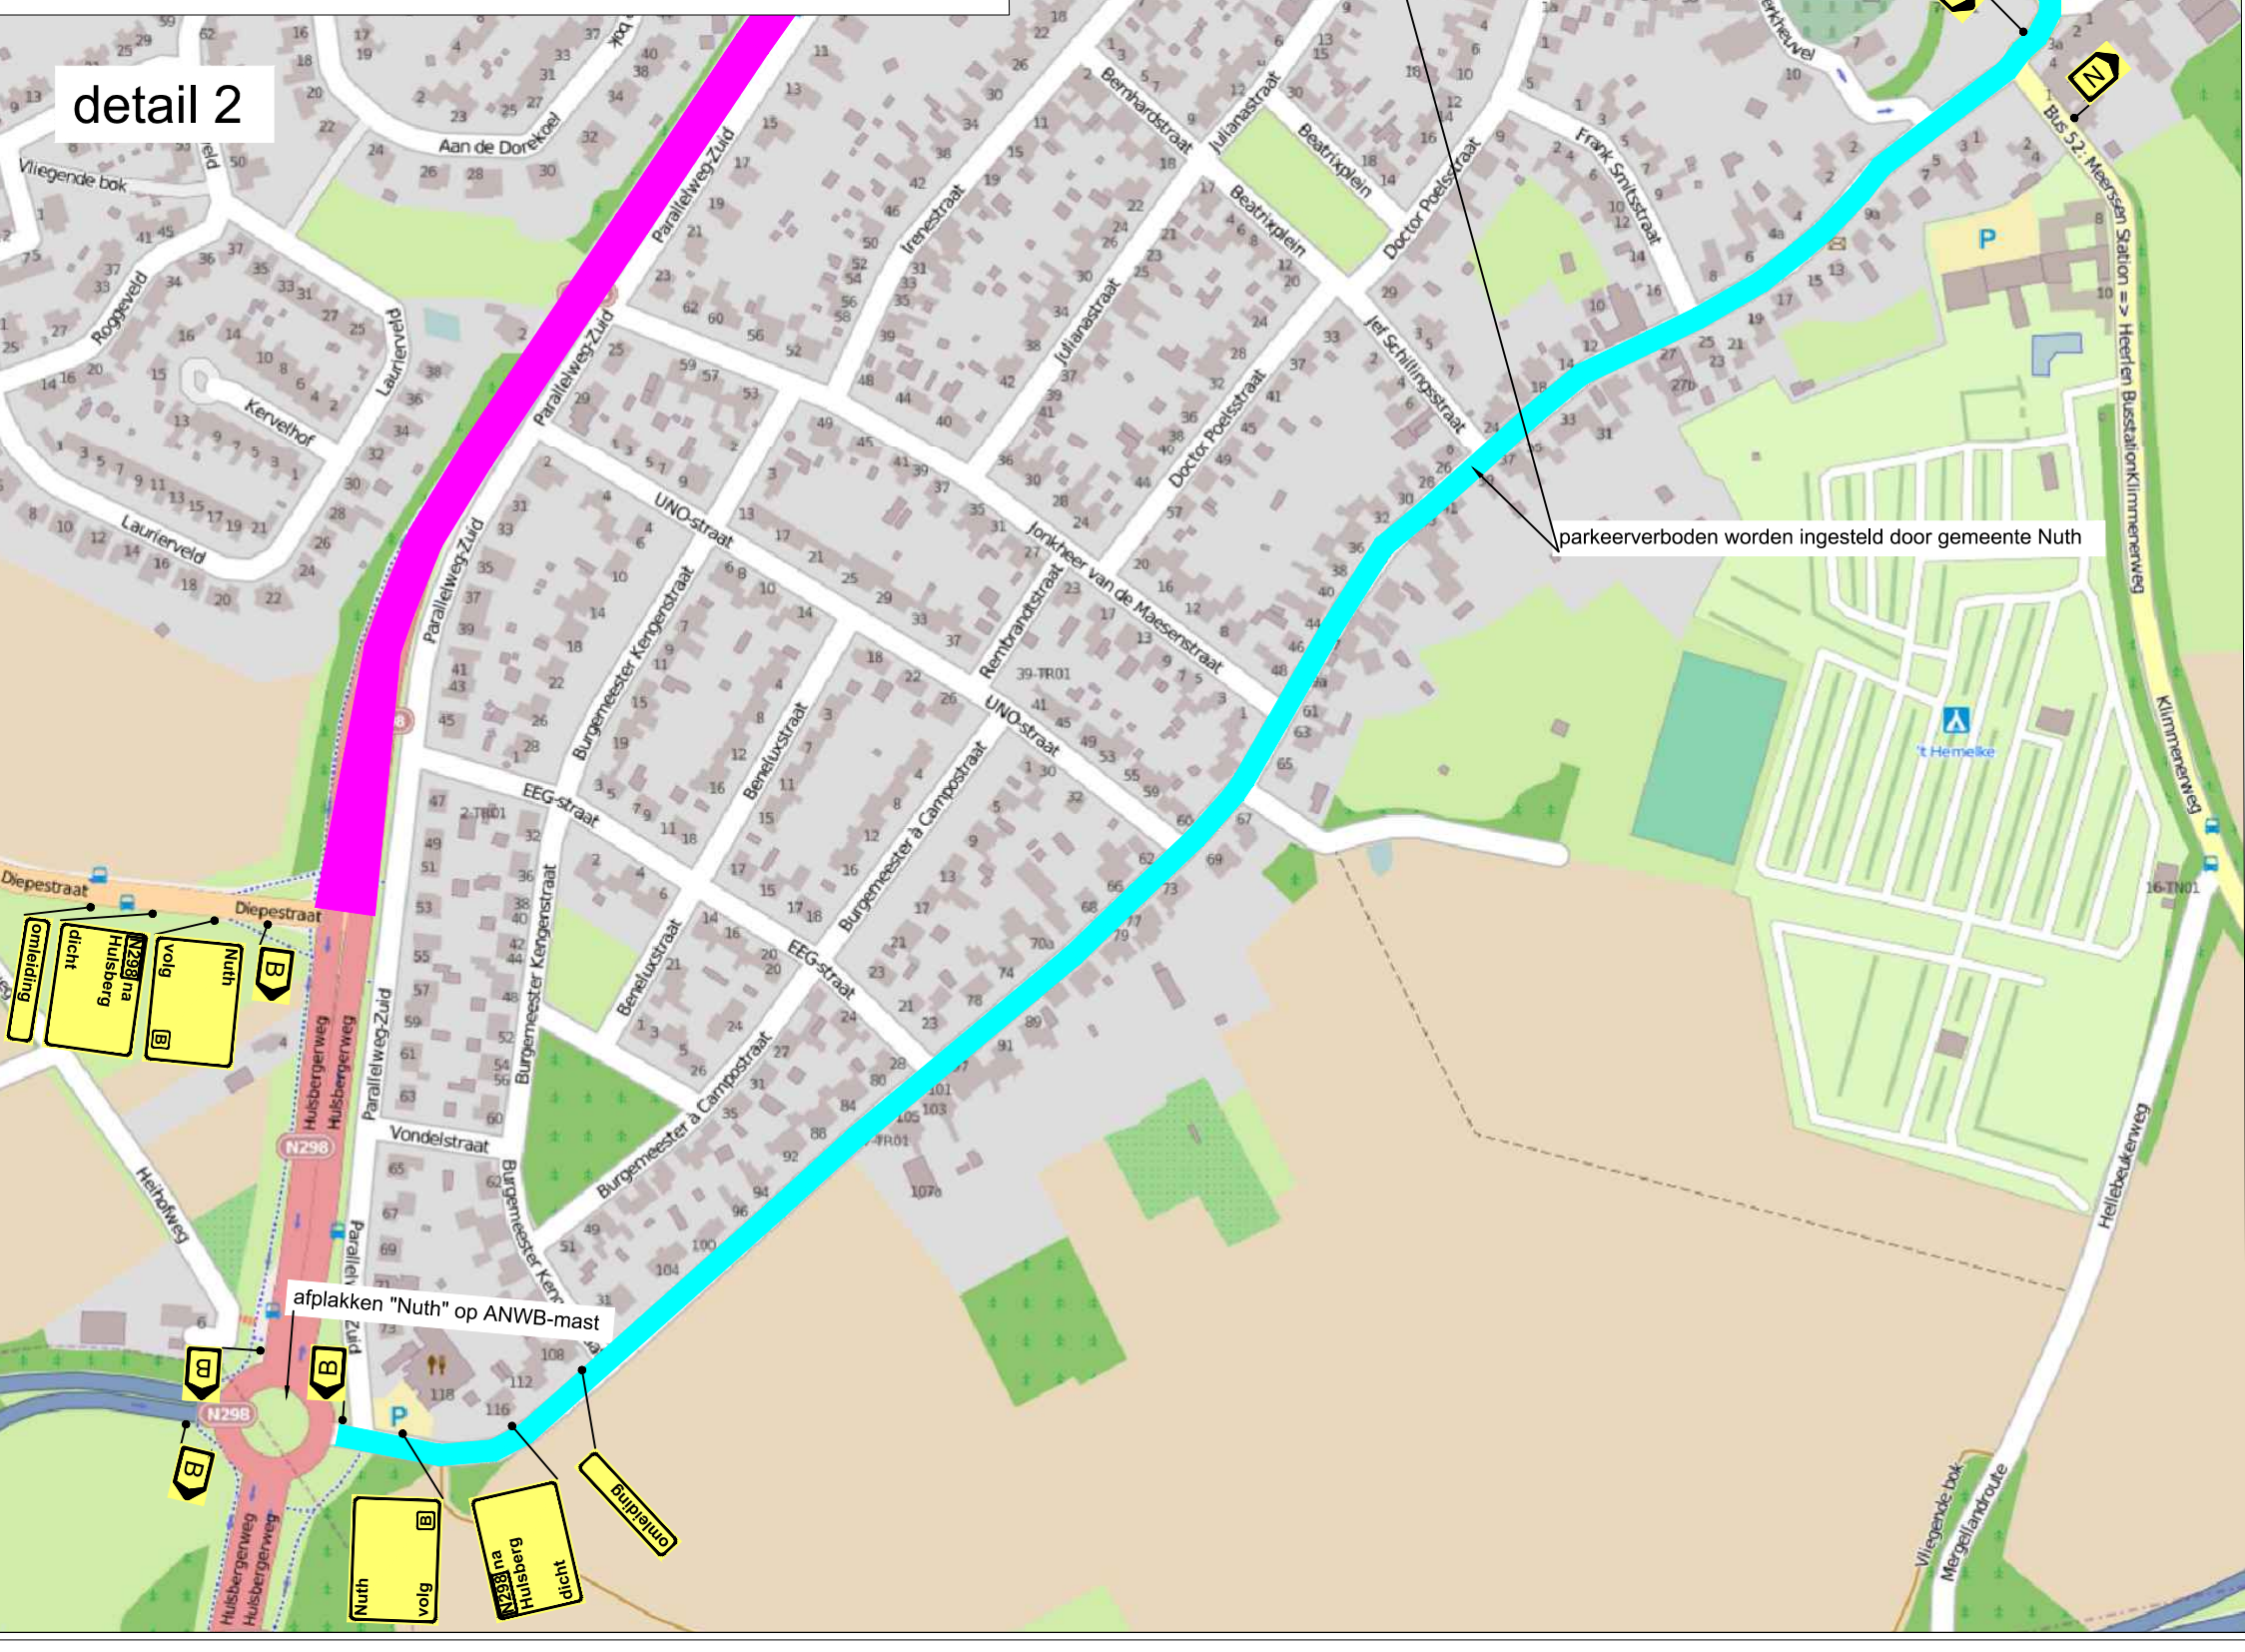
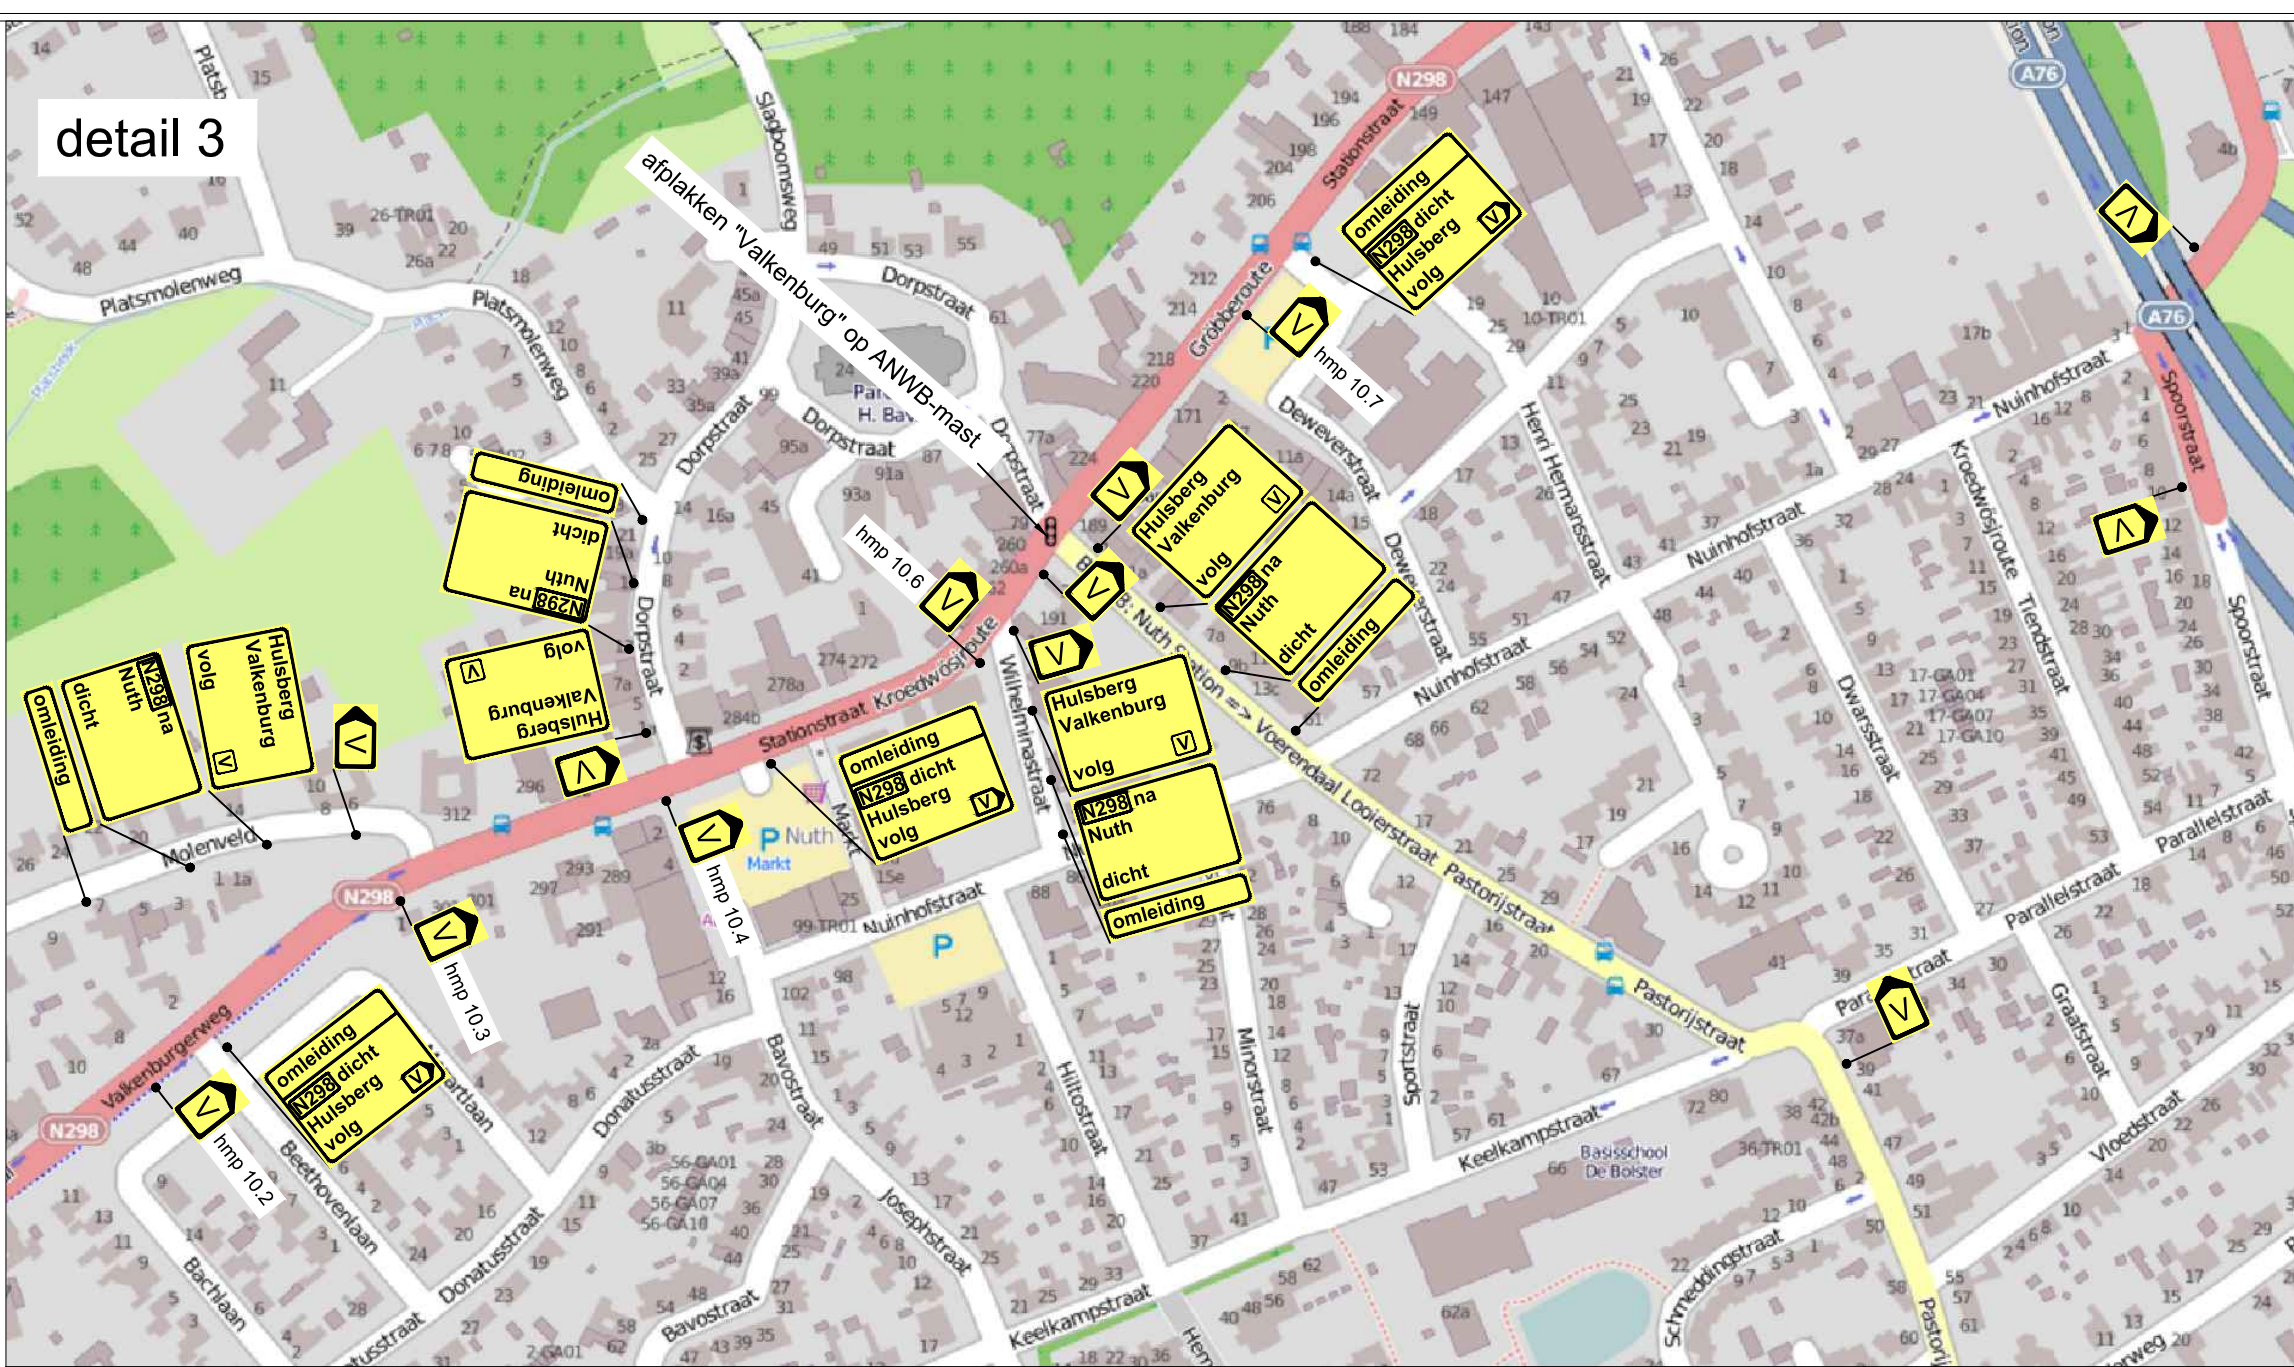
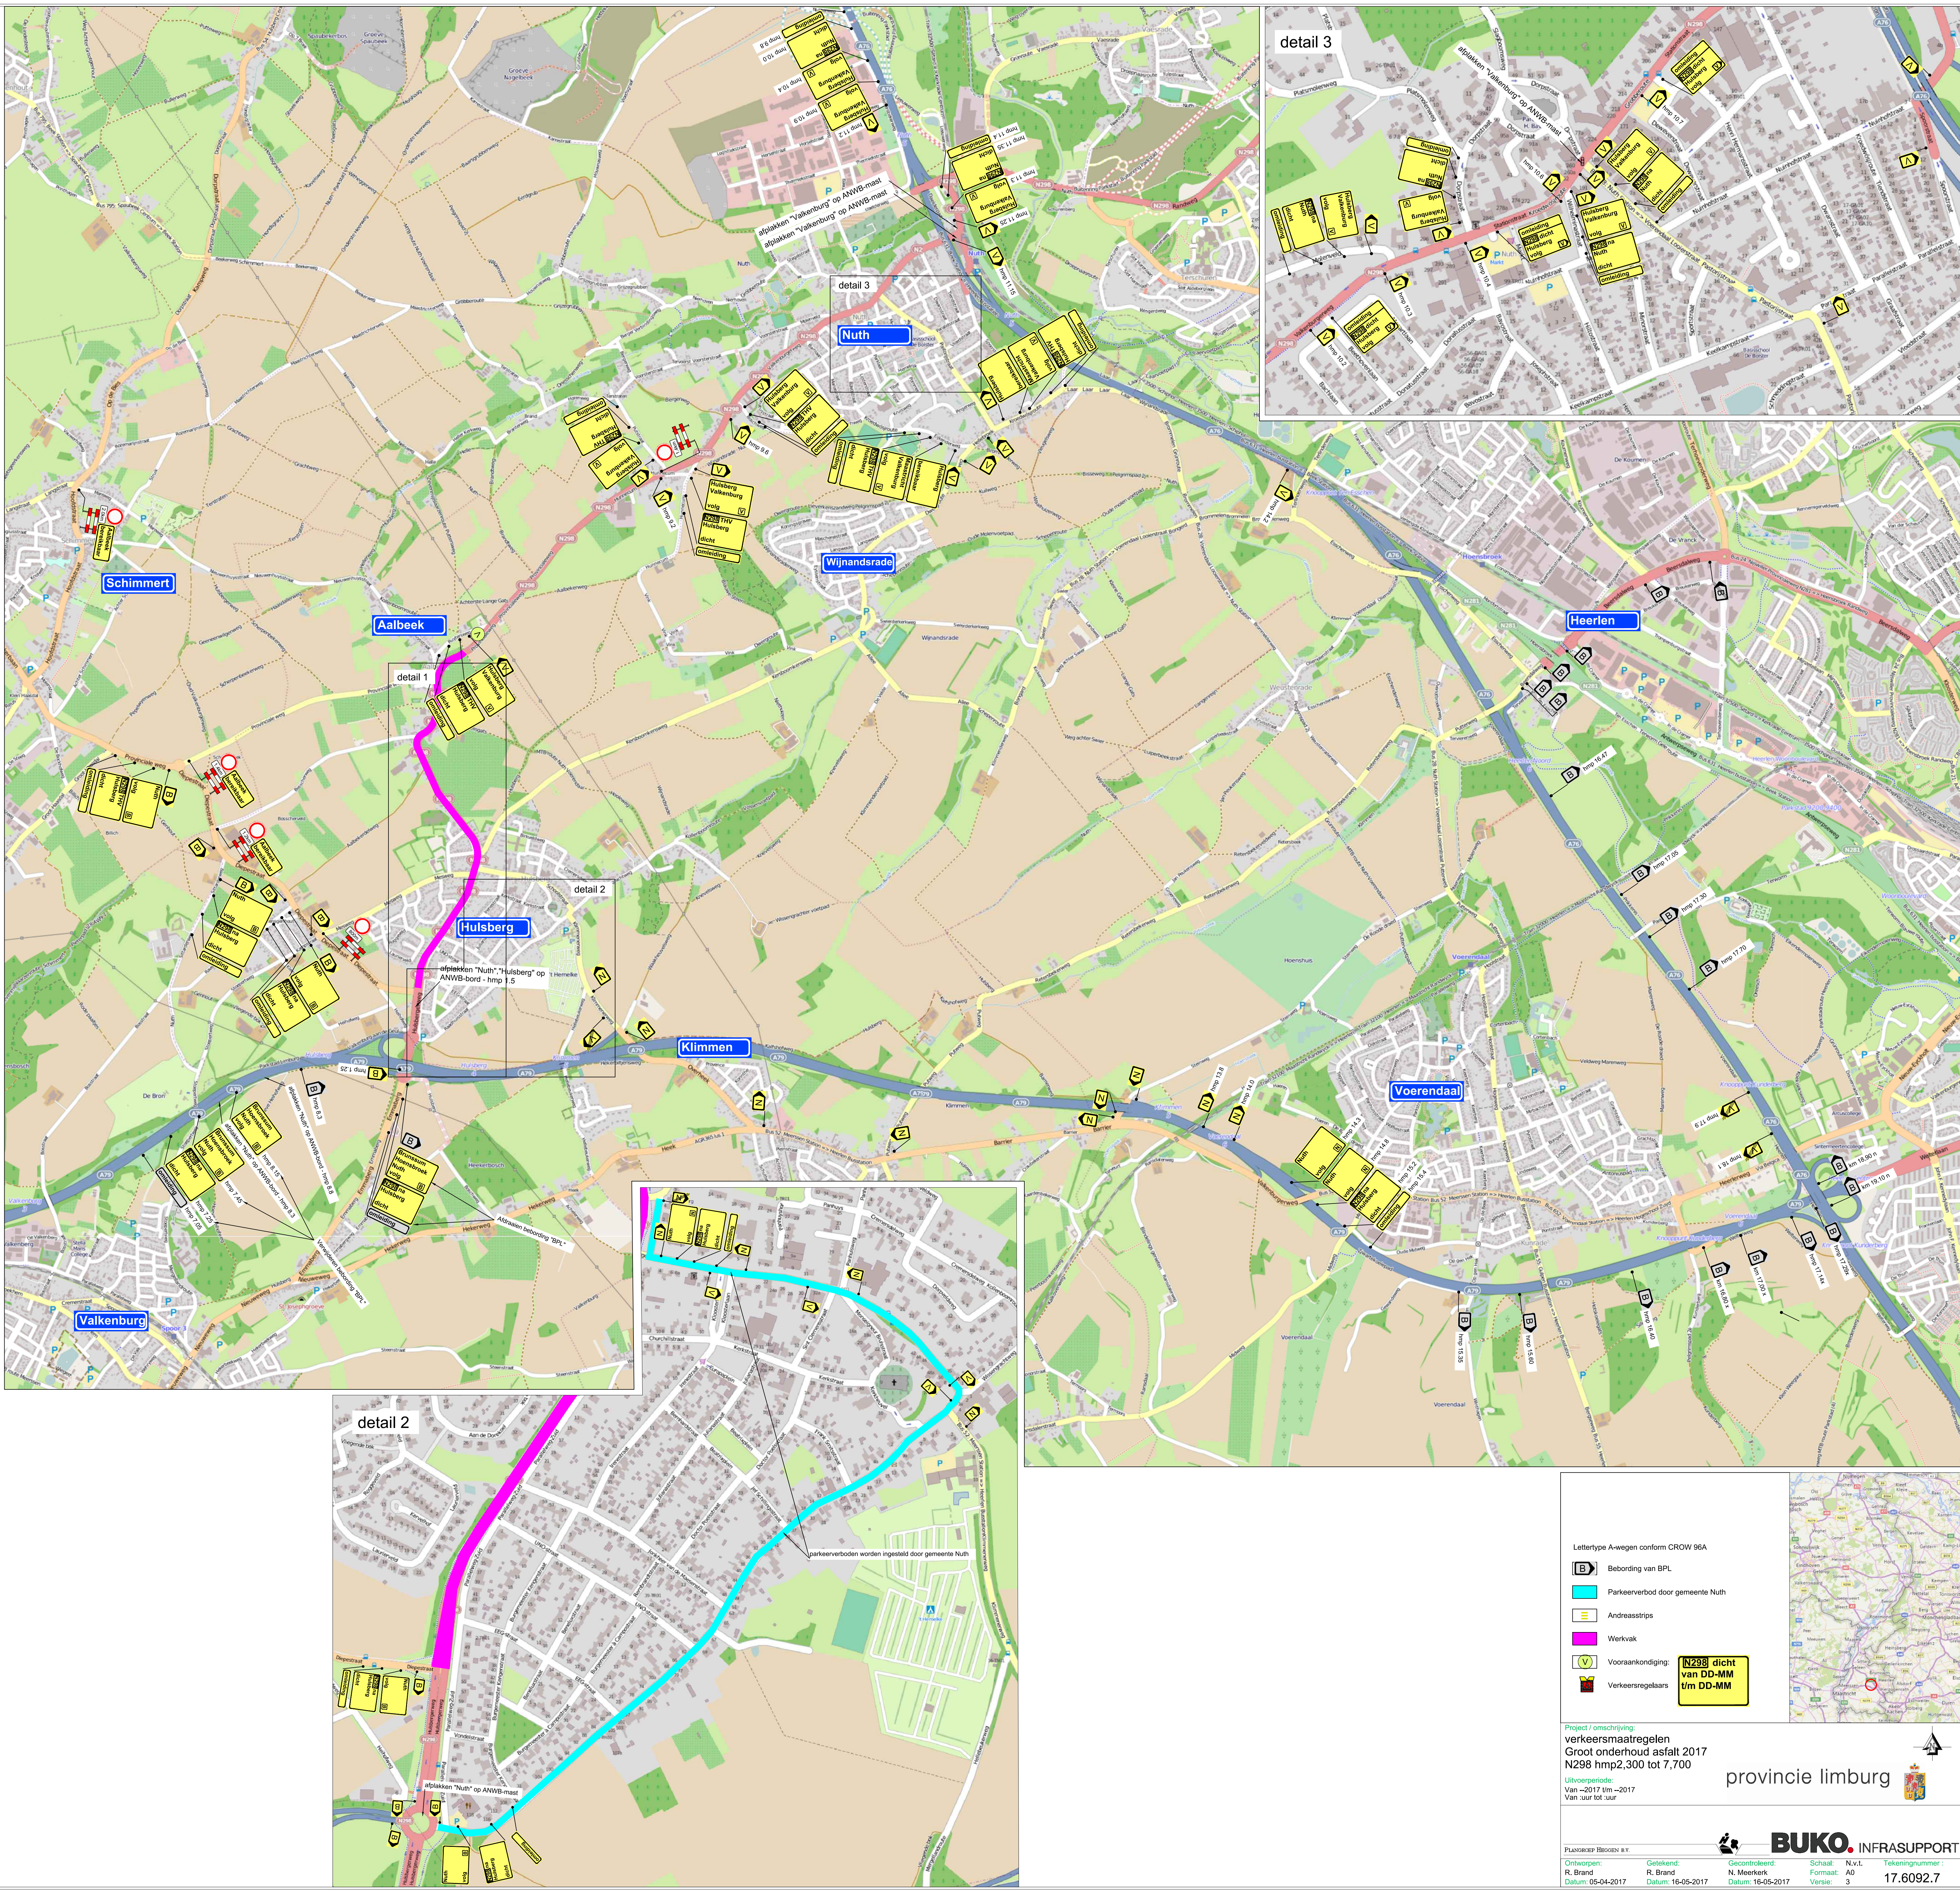


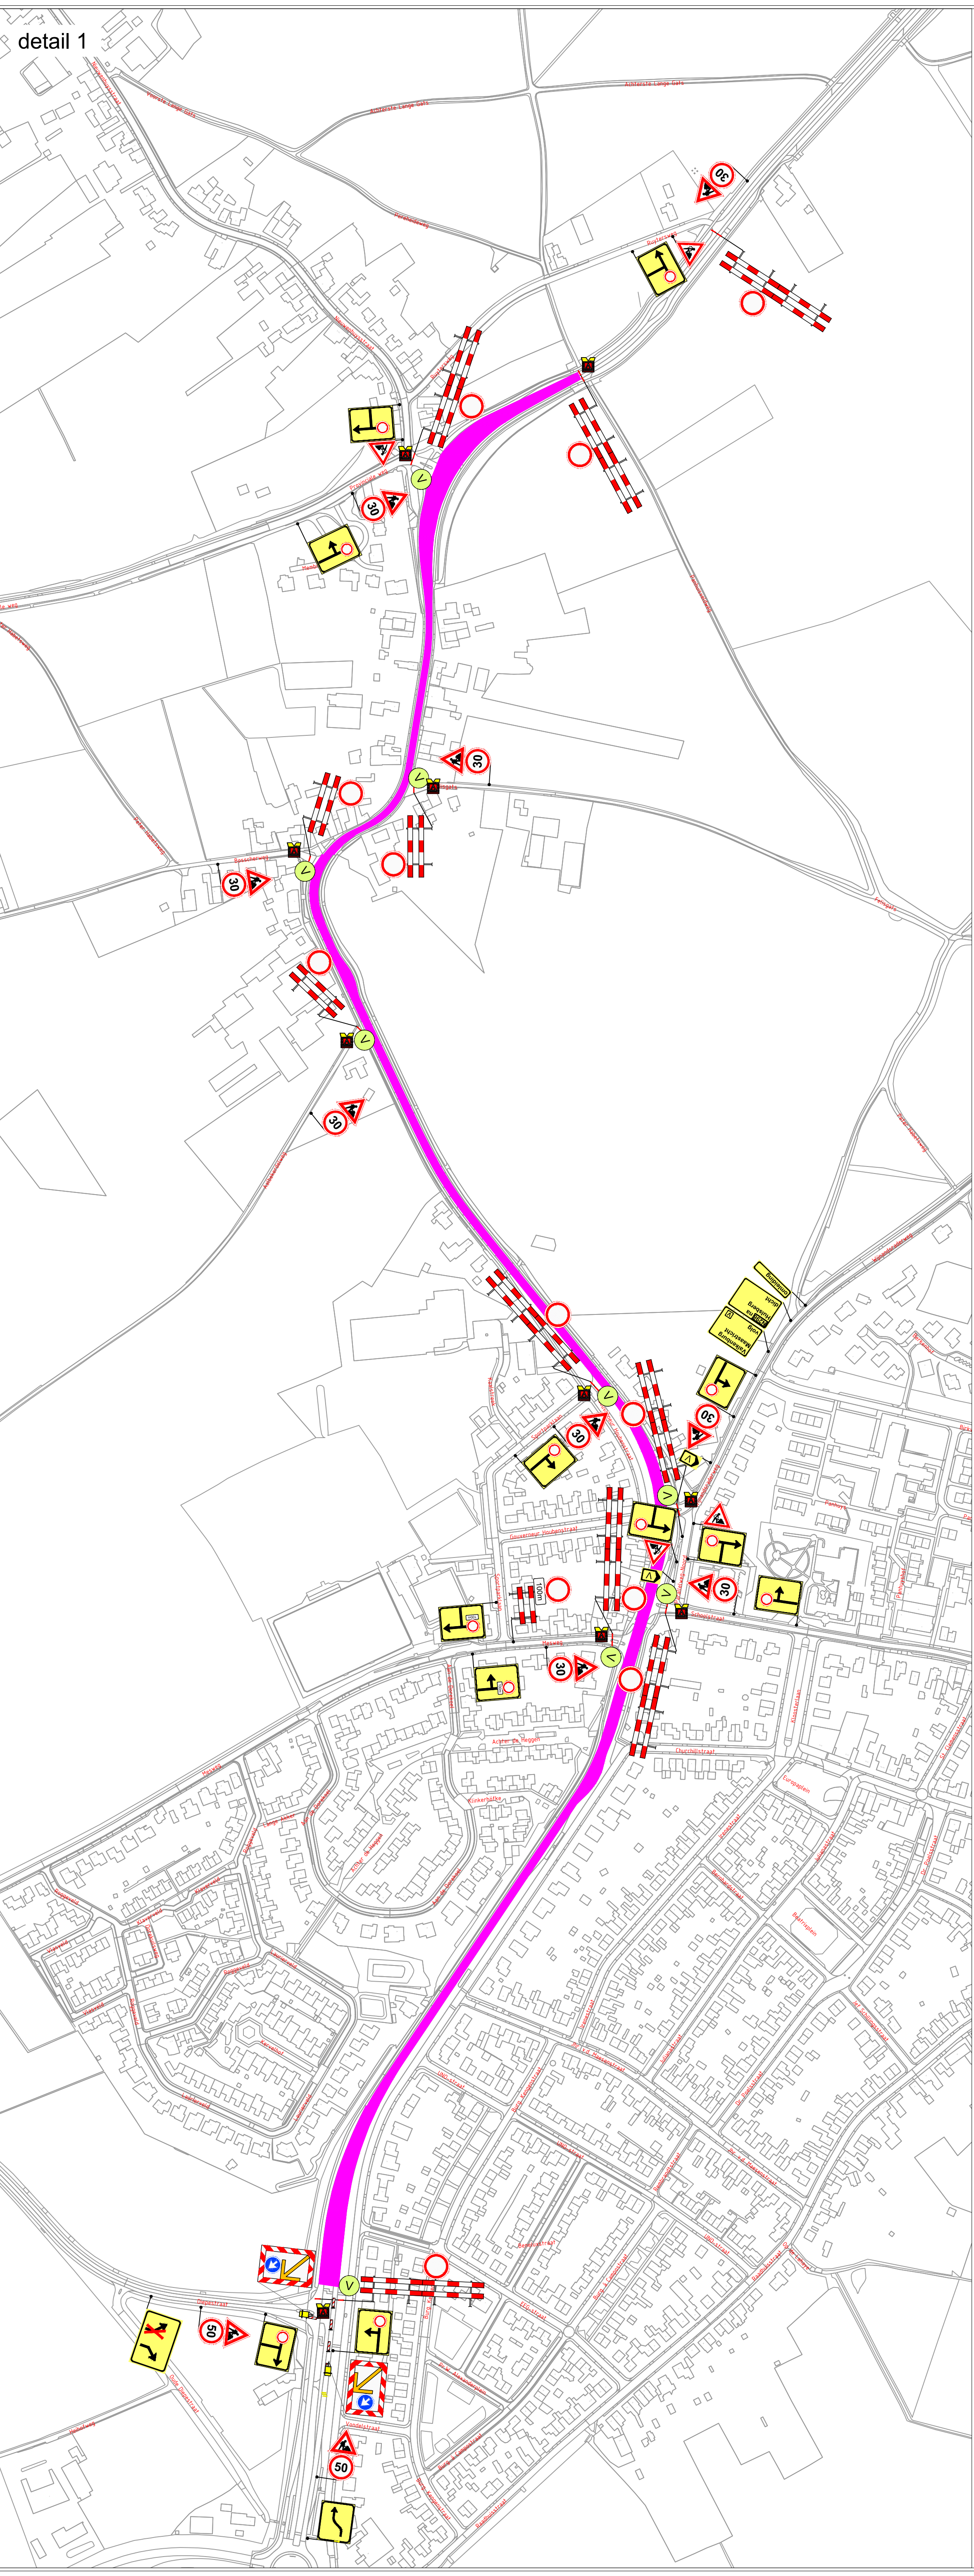

Lettertype A-wegen conform CROW 96A

B Bebodding van BPL

P Parkerverbod door gemeente Nuth

A Andressstips

V Werkvak

V Vooraankondiging

V Verkeersregelaars

N298 dicht van DD-MM t/m DD-MM

Project / omschrijving
verkeersmaatregelen
Groot onderhoud asfalt 2017
N298 hmp2,300 tot 7,700

Uitvoerprijs
Van -2017 t/m -2017
Van uur tot uur

provincie limburg

BUKO INFRASUPPORT

Planmaker Brouwer B.V.

Ontworpen: R. Brand
Gekend: R. Brand
Gecontroleerd: N. Meerkerk
Schakel: N.v.t.
Formaat: A0
Versie: 3

Tekeningnummer
17.6092.7