


inrichtingsgrens

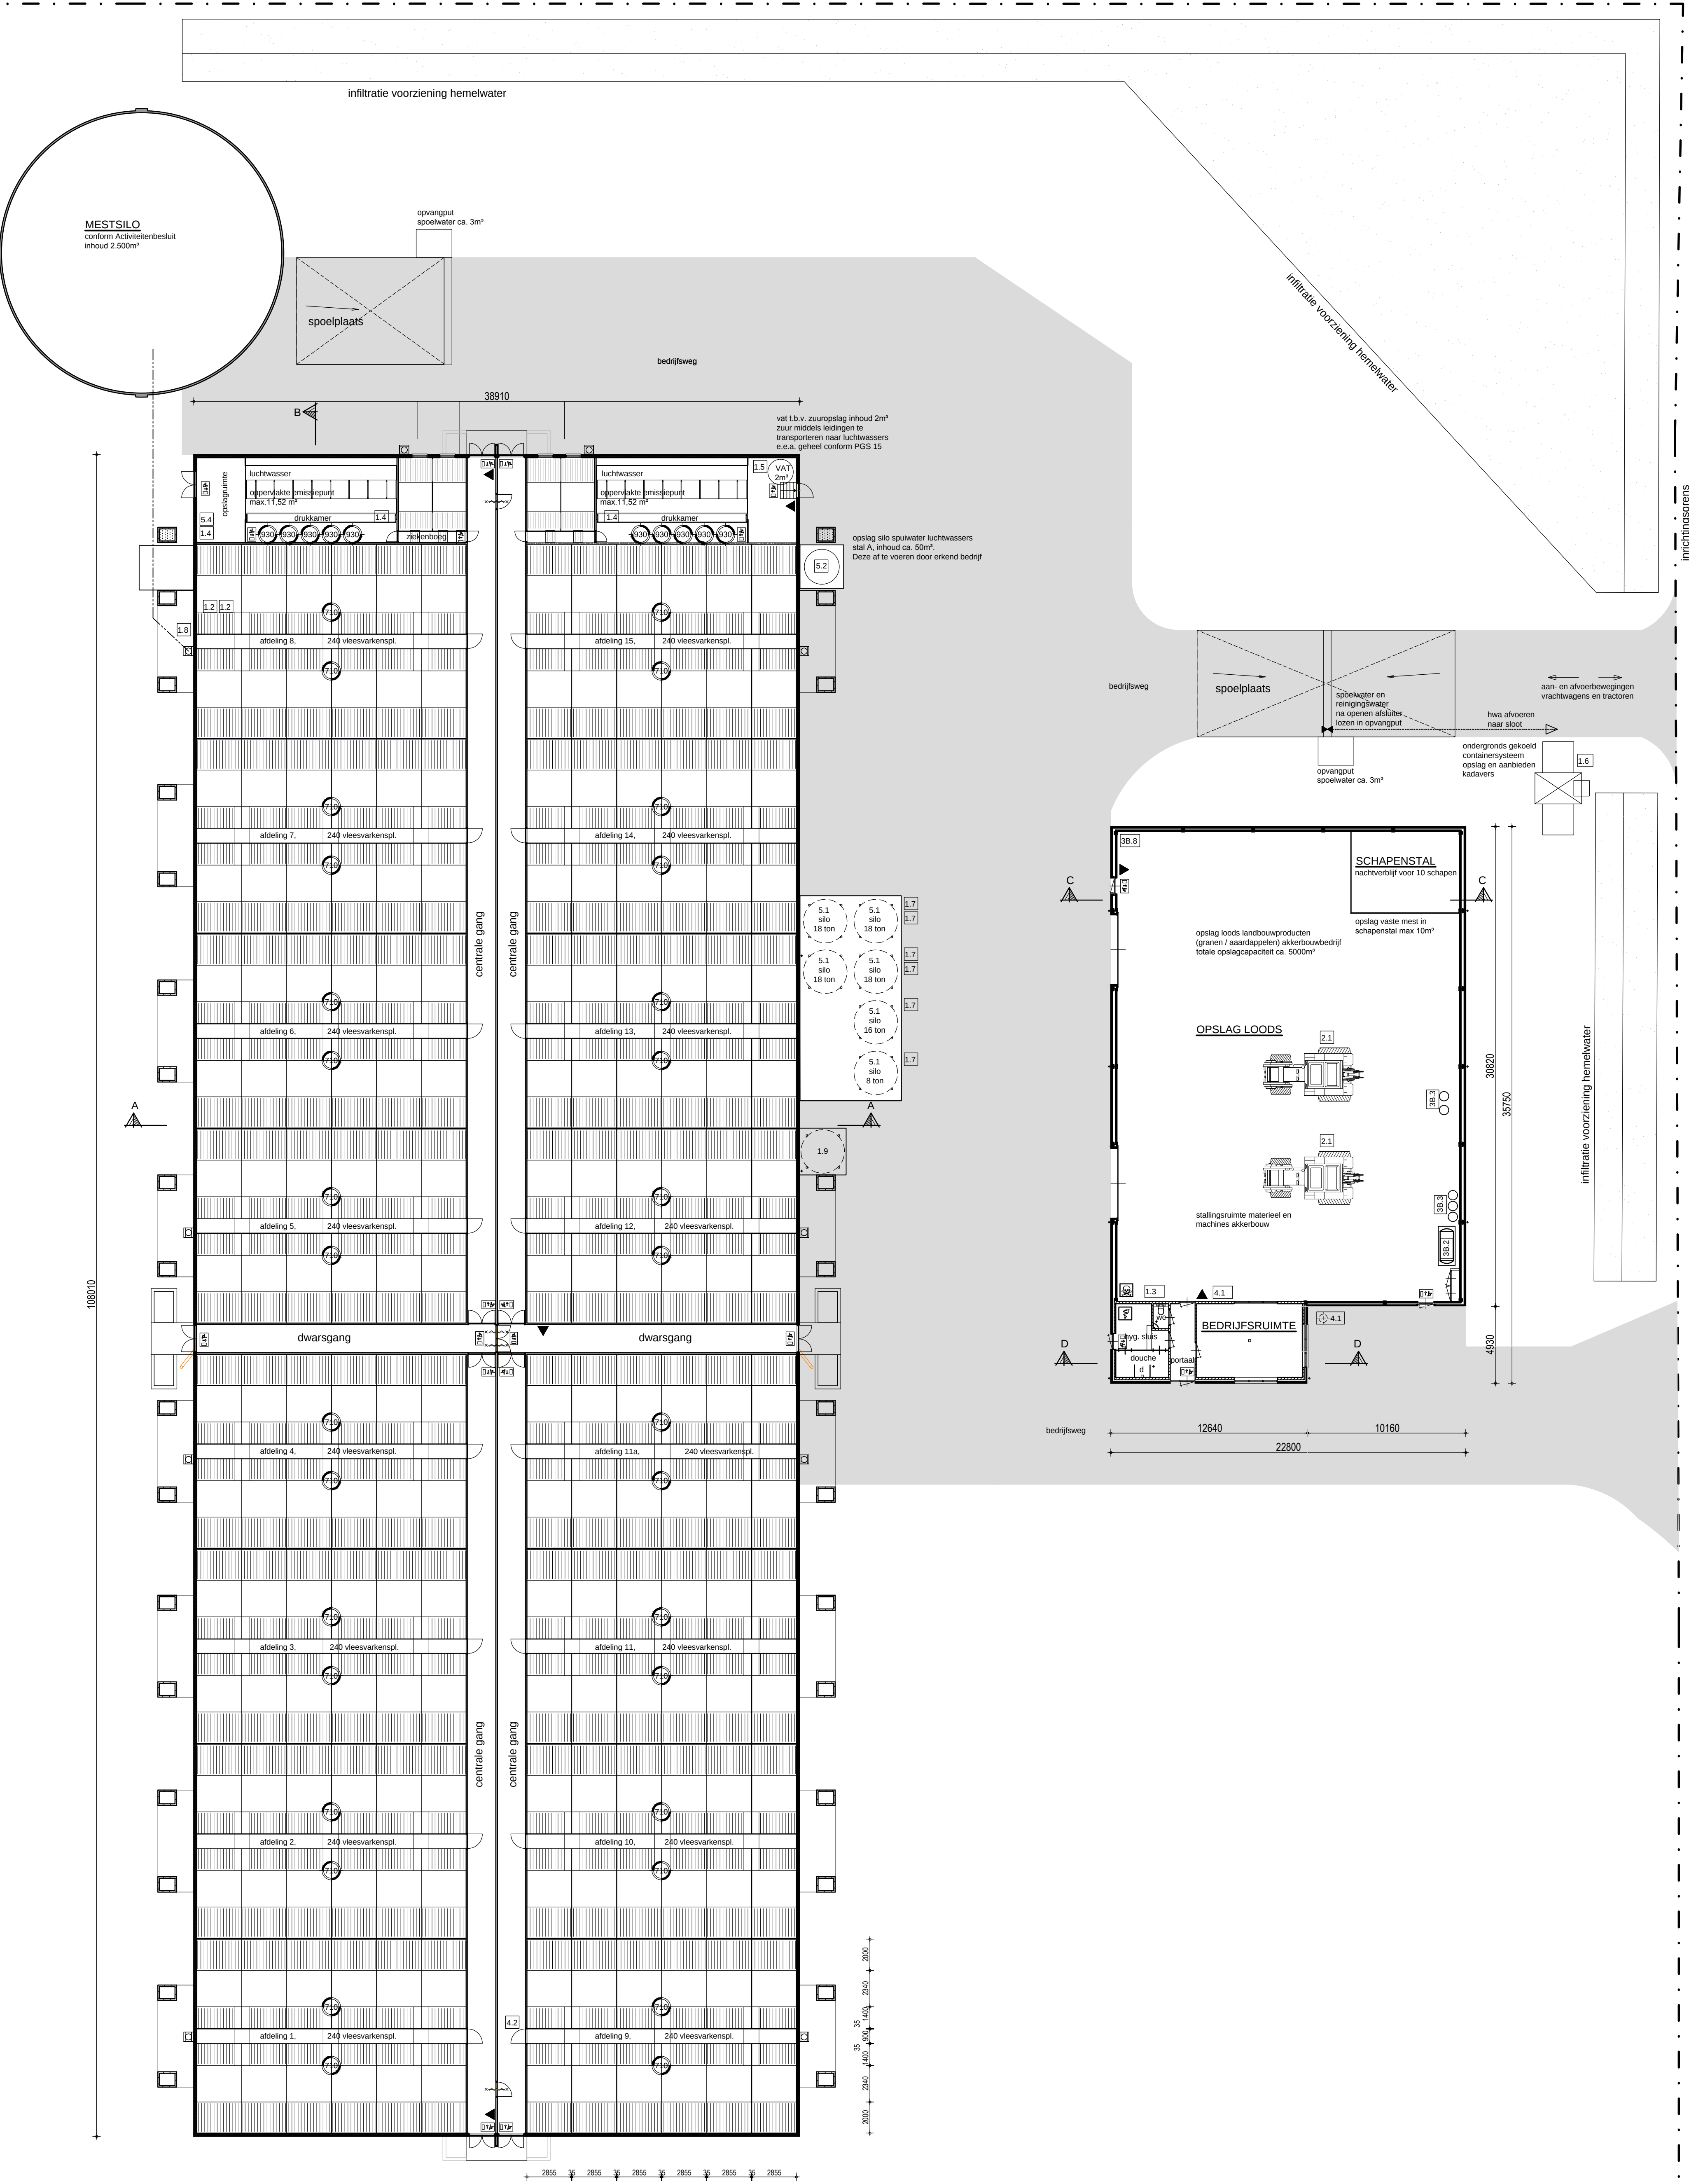

POSTBAAN


1. RENVOOI ELEKTROMOTOREN				
Nr	Aantal	Omschrijving	Vermogen per stuk	Totaal Vermogen
1.1	1	Grondwaterpomp	3.00 kW	3.00 kW
1.2	4	Aandrijfstator voerwielstator	1.50 kW	6.00 kW
1.3	1	Hogedrukventilator (mobiel)	7.50 kW	7.50 kW
1.4	2	Pomp waaierstator luchtwassers	1.50 kW	3.00 kW
1.5	1	Zuigpomp luchtwassers	0.02 kW	0.02 kW
1.6	1	Kaafwielvoeding	0.20 kW	0.20 kW
1.7	6	Vervuiler	0.75 kW	4.50 kW
1.8	1	Mesopomp	1.0 + 2.0 kW	3.00 kW
1.9	1	Weging	0.50 kW	0.50 kW
2	10	Ventilatorblad met ventilator doorsnede 900mm	2.50 kW	25.00 kW
32	Meer / smoorstator doorsnede 712mm		0.01 kW	0.32 kW
TOTAAL VERMOGEN ELEKTROMOTOREN:			60.0400 kW	
ONDER KLEIN HANDELSRECHTSCHAP DIENST O.A. TE WORDEN VERSTAAEN: BOORMACHINES, ELEKTRISCHE LAGAPPARATUUR, SUIJPLOTTEN, ZAGMACHINES ETC.				

2. RENVOOI VERBRANDINGSMOTOREN				
Nr.	Aantal	Omschrijving	Vermogen per stuk	Totaal Vermogen
2.1	2	Tractor	75.00 kW	150.00 kW
TOTAAL VERMOGEN VERBRANDINGSMOTOREN:			150.0000 kW	

3B RENVOOI MILIEUGEVAARLIJKE STOFFEN				
Nr.	Aantal	Omschrijving	Inhoud per stuk	Totaal Inhoud
3B.1	1	Reinigingsmiddel in kist	25 Ltr.	25 Ltr.
3B.2	1	Reinigingsmiddel (overvloedig)	600 Ltr.	600 Ltr.
3B.3	3	Reinigingsmiddel (overvloedig)	60 Ltr.	180 Ltr.
BOVENVERMELDDE QUANTITEITEN ZIJN ALLEEN GELEGEN IN EEN LEUKBAK WELKE IS AFGEDEKTD				

4. RENVOOI THERMISCH VERMOGEN				
Nr.	Aantal	Omschrijving	Vermogen per stuk	Totaal Vermogen
4.1	1	CV ketel (aardgasgestookt)	40.00 kW	40.00 kW
4.2	2	Reinigingsmiddel (aardgasgestookt)	25.00 kW	50.00 kW
TOTAAL THERMISCH VERMOGEN:			90.0000 kW	

5. RENVOOI ALGEMEEN				
Nr.	Aantal	Omschrijving	Inhoud per stuk	Totaal Inhoud
5.1	6	Vervuiler also	15 Ton	90 Ton
5.2	1	Verduisteringsmiddel	50 m²	50 m²
5.3	1	Reinigingsmiddel	25 kg Ltr.	25 kg Ltr.
5.4	1	Zuur HCl	1000 Ltr.	1000 Ltr.
Afschaf				
Sproeiapparaat inhoud 9 Ltr.				
Pomp				
Overvloedig en beschadigingsmiddel opslag				
Gewasbeschermingsmiddelen				
Medicijnkast				

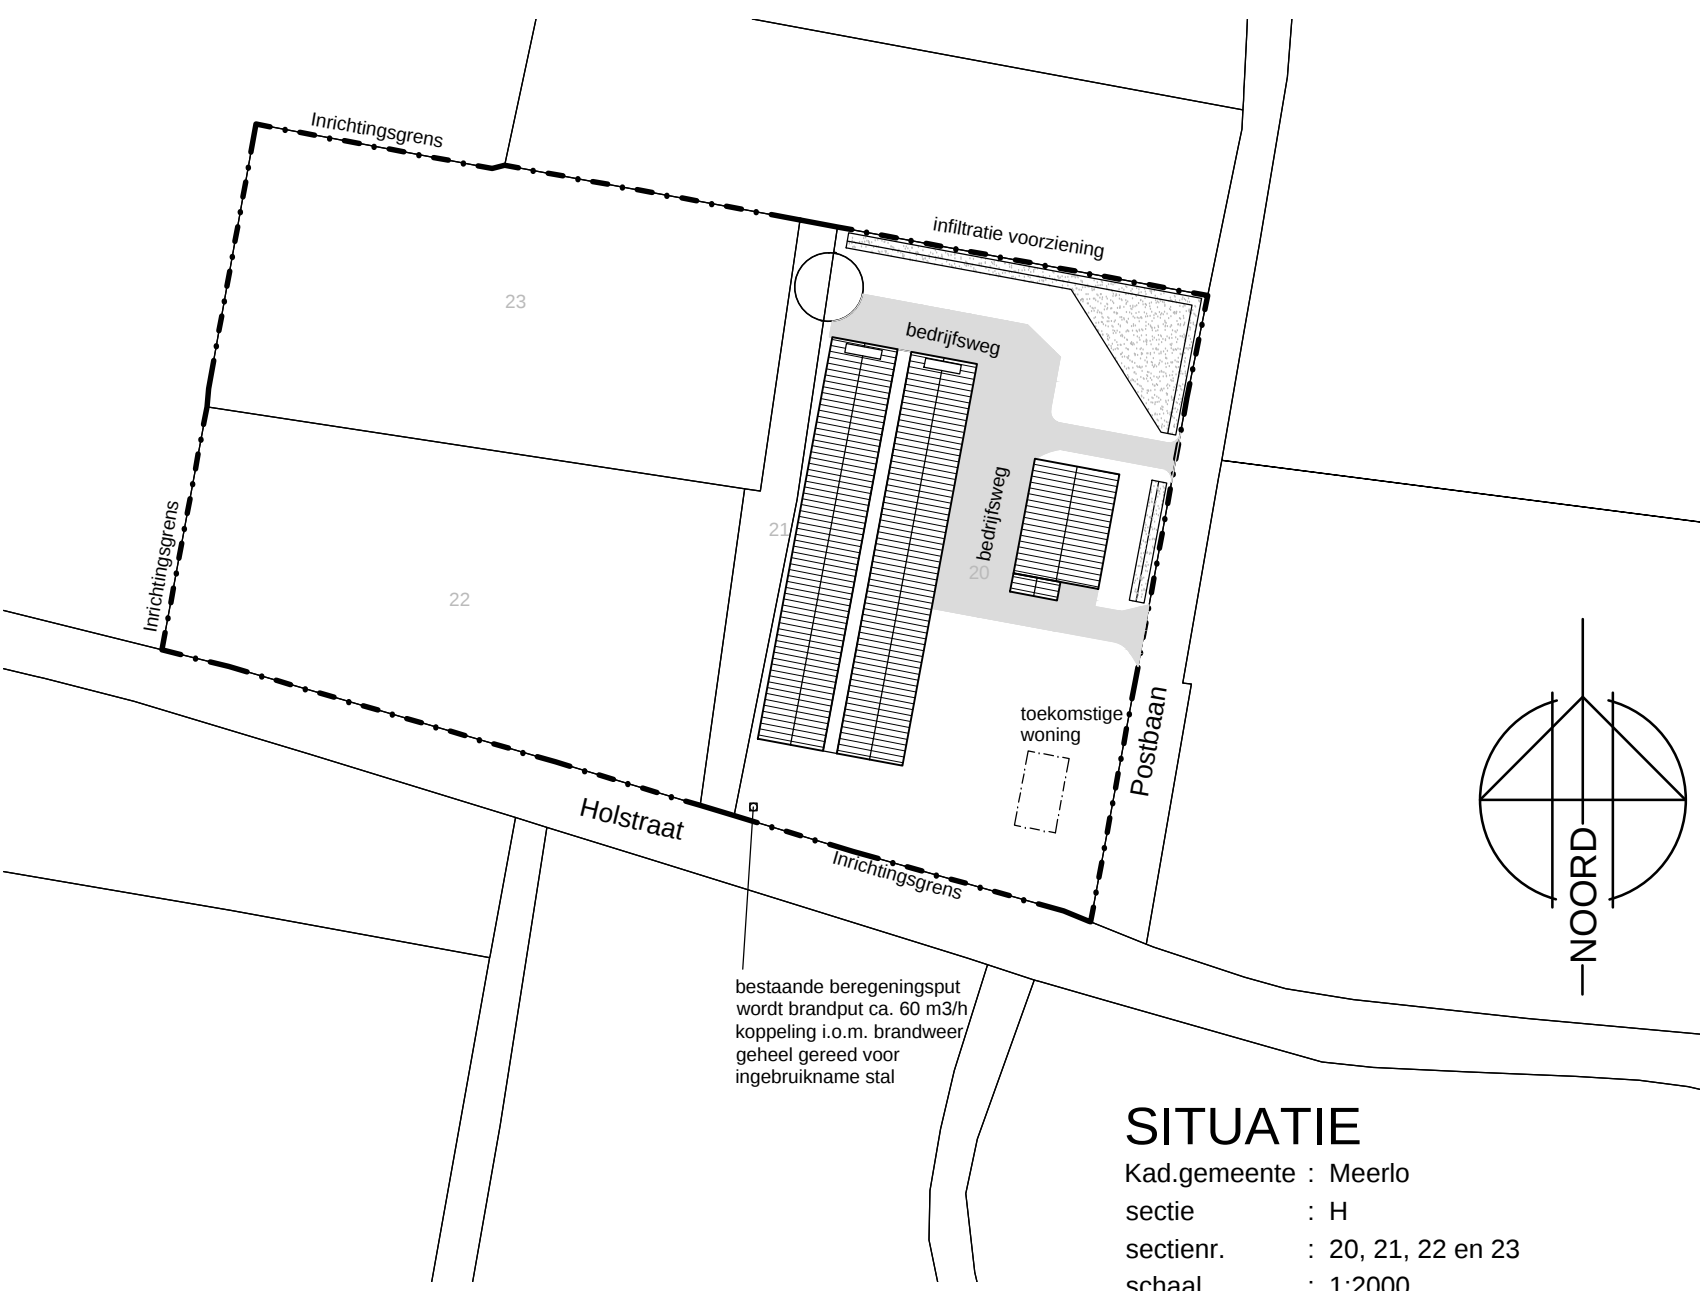

SITUATIE

Kad gemeente : Meerlo
sectie : H
specifiek : 20, 21, 22 en 23
schaal : 1:2000

OPDRACHTGEVER: J. Peelen
5518230
5864 CP Meerlo

TEKENING NO:
11-076
M

ADRES INRICHTING: Holstraat 12 te Meerlo

SCHAL: 1:200
FORMAT: A0

ONDERDEEL: Tekening wet milieubeheer

DATUM GETEKEND: 17-07-2012 / TL

arvalis
ARCHITECTUUR & BOUWADVIES

Benoel / postadres
Vlaar Hou
3001 Jansweg 204
5823 RC Veld
T: 0478 578217
E: info@arvalis.nl

W11Z. 1: 18-04-2017 / MW
W11Z. 2: 02-05-2017 / MW
W11Z. 3: 15-08-2017 / MW
W11Z. 4:
W11Z. 5: