

**Onderbouwing aanvraag VVGB
Ulfterhoek 20, Sevenum**

Projectlocatie

Ulfterhoek 20, Sevenum

Kadastrale gegevens: Sevenum, sectie S, nummer 97 en 87

Omschrijving project

Onderbouwing aanvraag verklaring van geen bedenkingen

Projectnummer:

HA05.OVE02

Datum en versie rapportage:

29 december 2016, versie 1

Opdrachtgever

V.O.F. Haenen-Bussemakers

Steeghoek 4

5975 NR Sevenum

Opdrachtnemer

Agron Advies

Koppelstraat 95

5741 GB Beek en Donk

Tel: 0492-347761

Fax: 0492-347754

Email: info@agronadvies.nl

1. Beschrijving gewenste activiteit

De initiatiefnemer is voornemens de inrichting aan Ulfterhoek 20 te Sevenum uit te breiden en te wijzigen ten behoeve van de huisvesting van in totaal 3.802 vleesvarkens en 600 biggen.

2.1 Uitgangssituatie

De volgende tabel geeft een weergave van de Natuurbeschermingswetvergunning van 8 augustus 2013. De Natuurbeschermingswetvergunning vormt de uitgangssituatie. In bijlage 1 is de vergunning toegevoegd.

Tabel 1: Uitgangssituatie Nb-wetvergunning 8 augustus 2013

Stalnr	Diersoort	Rav-code omschrijving stalsysteem	Aantal dieren	Kg NH ₃ / dier/jaar	Kg NH ₃ totaal/jaar
1	Vleesvarkens	D 3.2.15.4 gecombineerd luchtwassysteem 85% emissiereductie met watergordijn en biologische wasser (85% geuremissiereductie) (BWL 2009.12.V2)	588	0,45	264,60
2	Vleesvarkens	D 3.2.1 Gedeeltelijk roostervloer, gehele dierplaats onderkelderd zonder stankafsluiters (BWL 2001.23.V1)	688	4,50	3.096,00
3	Vleesvarkens	D 3.2.15.4 gecombineerd luchtwassysteem 85% emissiereductie met watergordijn en biologische wasser (85% geuremissiereductie) (BWL 2009.12.V2)	682	0,45	306,90
4	Vleesvarkens	D 3.2.15.4 gecombineerd luchtwassysteem 85% emissiereductie met watergordijn en biologische wasser (85% geuremissiereductie) (BWL 2009.12.V2)	1440	0,45	648,00
				Totaal	4.315,50

Vanuit de inrichting aan Ulfterhoek 20 te Sevenum wordt in de beoogde situatie in totaal 4.690,95 kg NH₃ per jaar geëmitteerd. De volgende tabel geeft een weergave van de ammoniakemissie in de beoogde situatie. Zie bijlage 2 voor de plattegrondtekening.

Tabel 2. Totale beoogde situatie

Stalnr	Diersoort	Rav-code omschrijving stalsysteem	Aantal dieren	Kg NH ₃ / dier/jaar	Kg NH ₃ totaal/jaar
1	Vleesvarkens	D 3.2.15.4 gecombineerd luchtwassysteem 85% emissiereductie met watergordijn en biologische wasser (85% geuremissiereductie) (BWL 2009.12.V2)	588	0,45	264,60
2	Vleesvarkens	D 3.2.1 Gedeeltelijk roostervloer, gehele dierplaats onderkelderd zonder stankafsluiters (BWL 2001.23.V1)	721	4,50	3.244,50
3	Vleesvarkens	D 3.2.15.4 gecombineerd luchtwassysteem 85% emissiereductie met watergordijn en biologische wasser (85% geuremissiereductie) (BWL 2009.12.V2)	693	0,45	311,85
4	Vleesvarkens	D 3.2.15.4 gecombineerd luchtwassysteem 85% emissiereductie met watergordijn en biologische wasser (85% geuremissiereductie) (BWL 2009.12.V2)	1800	0,45	810,00

	Gespeende biggen	D 1.1.15.4 gecombineerd luchtwassysteem 85% ammoniakemissiereductie met watergordijn en biologische wasser (BWL 2009.12.V2)	600	0,10	60,00
				Totaal	4.690,95

3. Effecten Natura-2000 gebieden

De effectenindicator “Natura 2000 – ecologische randvoorwaarden en storende factoren” is een instrument waarmee mogelijke schadelijke effecten ten gevolge van de activiteit en plannen kunnen worden verkend. Middels de effectenindicator zijn de effecten bepaald voor de wijziging van het bedrijf op de Natura2000-gebieden. De wijziging van het bedrijf heeft geen effect op:

- **Verzuring en vermessing:** Voor het effect verzuring en vermessing wordt een beroep gedaan op de ontwikkelingsruimte die beschikbaar is voor vergunningsplichtige bedrijven vanuit de Programmatische aanpak stikstof (PAS). De PAS ziet erop toe dat de stikstofdepositie afneemt en dat natuurwaarden niet worden aangetast. Nadelige gevolgen ten aanzien van verzuring en vermessing zijn hierdoor uit te sluiten
- **Oppervlakteverlies en versnippering:** de veehouderij bevindt zich niet binnen de grenzen van de Natura2000-gebieden waardoor er geen sprake is van oppervlakteverlies of versnippering;
- **Verontreiniging:** binnen de inrichting worden geen stoffen geëmitteerd die onder natuurlijke omstandigheden niet of in zeer lage concentraties voorkomen. Het bedrijf bevindt zich op een afstand van 7,8 kilometer van het dichtstbij gelegen Natura2000-gebied, waardoor dit geen invloed heeft op mogelijke verontreiniging van de gebieden;
- **Verdroging:** Het bedrijf bevindt zich op een afstand van 7,8 kilometer van het dichtstbij gelegen Natura2000-gebied, waardoor dit geen invloed heeft op mogelijke verdroging van de gebieden;
- **Verstoring door geluid en optische verstoring:** Het bedrijf bevindt zich op een afstand van 7,8 kilometer van het dichtstbij gelegen Natura2000-gebied waardoor dit geen invloed heeft op mogelijke verstoring door geluid of optische verstoring;
- **Verstoring door mechanische effecten:** Het bedrijf bevindt zich op een afstand van 7,8 kilometer van het dichtstbij gelegen Natura2000-gebied waardoor dit geen invloed heeft op mogelijke verstoring door mechanische effecten;
- **Bewuste verandering soortensamenstelling:** het bedrijf bevindt zich op een afstand van 7,8 kilometer van het dichtst bij gelegen Natura2000-gebied waardoor dit geen invloed heeft op een verandering in soortensamenstelling.

Bijlage 1 Natuurbeschermingswetvergunning



Agron Advies
Koppelstraat 95
5741 GB BEEK EN DONK

Cluster UVRG
Zaaknummer 2012-0308
Ons kenmerk 2013/44302

Uw kenmerk
Bijlage(n) div.

Onderwerp
Afschrift besluit

Behandeld Mw. L. Stange - van Diggelen
Telefoon (043) 389 73 81
Fax (043) 389 78 11
E-mail l.van.diggelen@prvlimburg.nl
Maastricht 12 augustus 2013
Verzonden **12 AUG. 2013**

Geachte heer, mevrouw,

Hierbij zenden wij u een afschrift van het besluit van 8 augustus 2013 en de bekendmaking daarvan.
Het betreft:

Naam aanvrager	: P.J.G.H. Haenen
Adres aanvrager	: Ulfterhoek 20
Plaats	: 5975 RG Sevenum
Datum binnenkomst aanvraag	: 19 april 2012
Aanvullende gegevens	: 13 februari, 4 maart, 5 april en 22 mei 2013
Zaaknummer	: 2012-0308

Gedeputeerde Staten van Limburg
namens dezen,

ing. P.J.G.H. Haenen, Clustermanager
Cluster Uitvoering Vergunningen



**Besluit van Gedeputeerde Staten
van Limburg**

Vergunning

Artikel 16/19d Natuurbeschermingswet 1998

P.J.G.H. Haenen te Sevenum

Zaaknummer: 2012-0308

Kenmerk: 2013/44156 d.d. 8 augustus 2013

Verzonden: **12 AUG. 2013**



1. Aanvraag

Bij brief van 13 april 2012, ontvangen op 19 april 2012, heeft Agron advies, namens P.J.G.H. Haenen te Sevenum, een vergunning ex artikel 16/19d van de Natuurbeschermingswet 1998 (Nbwet 1998) aangevraagd voor het wijzigen, uitbreiden en exploiteren van een varkenshouderij aan de Ulftherhoek 20 te Sevenum. De inrichting is gelegen nabij de Natura 2000-gebieden 'Maasduinen' en 'Deurnsche Peel en Mariapeel'. De aanvraag is geregistreerd onder nummer 2012-0308.

Op 26 november 2012 hebben wij de aanvrager verzocht om aanvullende gegevens. Op 13 februari 2013, 4 maart 2013, 5 april 2013 en 22 mei 2013 zijn aanvullende gegevens ontvangen.

2. Procedure en zienswijze

2.1. Procedure

De aanvraag wordt afgehandeld met toepassing van de uniforme openbare voorbereidingsprocedure van afdeling 3.4 van de Algemene wet bestuursrecht. De aanvraag om vergunning en een ontwerp van dit besluit hebben van 12 juni 2013 tot en met 23 juli 2013 voor een ieder ter inzage gelegen in het gouvernement te Maastricht (bibliotheek) en het gemeentehuis van de gemeente Horst aan de Maas. Gedurende deze termijn kon een ieder bij het bestuursorgaan schriftelijk dan wel mondeling zienswijzen inbrengen. Het ontwerpbesluit en de kennisgeving konden in genoemde periode tevens worden geraadpleegd via de internetsite van de Provincie Limburg (www.limburg.nl).

Binnen de termijn waarin de aanvraag en het ontwerpbesluit ter inzage hebben gelegen zijn geen zienswijzen ingediend. Op grond van artikel 2, vijfde lid van de Nbwet 1998 hebben wij het college van Gedeputeerde Staten van de provincie Noord-Brabant gevraagd om instemming met het op 6 juni 2013 vastgestelde ontwerpbesluit. Er is overeenstemming met betrekking tot het ontwerpbesluit.

2.2. Ambtshalve wijzigingen

Als gevolg van het permanent maken van de Crisis- en herstelwet, waarbij artikel 19kd Nbwet 1998 is gewijzigd, is het onderhavige besluit ten opzichte van het ontwerpbesluit op onderdelen aangepast. De aanpassingen zijn echter niet zodanig dat een wezenlijk ander besluit wordt genomen. Het dictum ten opzichte van het ontwerpbesluit wijzigt namelijk niet. Het opnieuw doorlopen van de uniforme openbare voorbereidingsprocedure van afdeling 3.4 Awb is om die reden onnodig.

2.3. Zienswijzen ten aanzien van de aanvraag

Ter voldoening aan het bepaalde in artikel 44, tweede en derde lid, van de Nbwet 1998 hebben wij het college van Burgemeester en Wethouders van de gemeente Horst aan de Maas in de gelegenheid gesteld hun zienswijze naar voren te brengen over de aanvraag. Wij hebben hierop geen reactie ontvangen.



3. Beoordelingskader en de beschermde gebieden

3.1. Natuurbeschermingswet 1998 en artikel 6, derde lid, Habitatrichtlijn

Artikel 19d van de Nbwet 1998 heeft betrekking op de vergunningplicht in verband met Natura 2000-gebieden (Habitatrichtlijn- en Vogelrichtlijngebieden). Op grond van artikel 19d, eerste lid, van de Nbwet 1998 is een vergunning van Gedeputeerde Staten vereist voor de uitvoering van projecten of andere handelingen die de kwaliteit van de natuurlijke habitats en de habitats van soorten in een Natura 2000-gebied kunnen verslechteren of een significant verstorend effect kunnen hebben op de soorten waarvoor het gebied is aangewezen. Het gaat dan in ieder geval om projecten en handelingen die de natuurlijke kenmerken van het gebied kunnen aantasten.

Bij het verlenen van een vergunning als bedoeld in artikel 19d, eerste lid, van de Nbwet 1998 moet rekening worden gehouden met de gevolgen die een project of andere handeling kan hebben gelet op de instandhoudingsdoelstellingen van het betrokken Natura 2000-gebied (artikel 19e Nbwet 1998). Tevens kan rekening worden gehouden met vereisten op economisch, sociaal en cultureel gebied, alsmede met regionale en lokale bijzonderheden.

Op grond van artikel 19kd, eerste lid, van de Nbwet 1998, zoals in werking getreden op 25 april 2013, worden onder significante gevolgen als bedoeld in de artikelen 19d, eerste lid, en 19j, tweede lid, van de Nbwet 1998 niet verstaan de gevolgen van een handeling, onderscheidenlijk de in een plan voorziene activiteiten, door het veroorzaken van stikstofdepositie op voor stikstofgevoelige habitats in een Natura 2000-gebied in de volgende gevallen:

- a. de handeling is gebruik dat op de referentiedatum werd verricht, onderscheidenlijk het plan was van toepassing op de referentiedatum en is sedertdien niet of niet in betekenende mate gewijzigd, en heeft sedertdien per saldo geen toename van stikstofdepositie op de voor stikstof gevoelige habitats in een Natura 2000-gebied veroorzaakt;
- b. de handeling is een activiteit die na de referentiedatum is begonnen, of een gebruik dat na de referentiedatum in betekenende mate is gewijzigd, onderscheidenlijk het plan is van toepassing geworden na de referentiedatum, of is nadien in betekenende mate gewijzigd, waarbij is verzekerd dat, in samenhang met voor die activiteit getroffen maatregelen, de stikstofdepositie op de voor stikstof gevoelige habitats in een Natura 2000-gebied als gevolg van die activiteit of dat gebruik of dat plan, per saldo niet is toegenomen of zal toenemen.

De referentiedatum voor de Limburgse Habitatrichtlijngebieden is krachtens artikel 19kd, derde lid, van de Nbwet 1998 7 december 2004. Met inachtneming van de huidige jurisprudentie, betekent dit concreet dat voor zover een aanvraag om vergunning als bedoeld in de artikelen 19d, eerste lid, van de Nbwet 1998 strekt tot het veroorzaken van stikstofdepositie op één of meer stikstofgevoelige Limburgse Habitatrichtlijngebieden, de vergunning in zoverre met toepassing van artikel 19kd, eerste lid, onder a, van de Nbwet 1998 kan worden verleend indien de aanvraag per saldo niet voorziet in een toename van stikstofdepositie op de voor stikstof gevoelige habitats ten opzichte van de situatie waarvoor op 7 december 2004 toestemming bestond op grond van de Wet milieubeheer of de Hinderwet.



Is sprake van een geval als bedoeld in 19kd, eerste lid, onder b, van de Nbw 1998, dan dient er mede gezien de jurisprudentie vanuit te worden gegaan dat de betreffende vergunningaanvraag in zoverre kan worden gehonoreerd indien deze per saldo niet leidt tot een toename van stikstofdepositie op één of meer stikstofgevoelige Limburgse Habitatrichtlijngebieden ten opzichte van de situatie waarvoor toestemming bestaat op grond van de Wet milieubeheer of de Hinderwet.

Voor de Limburgse Vogelrichtlijngebieden geldt als referentiedatum, afhankelijk van de datum waarop het desbetreffende gebied ter uitvoering van de Vogelrichtlijn is aangewezen, 24 maart 2000 of 10 juni 1994. Daarbij is voor wat betreft het hanteren van de referentiedatum 10 juni 1994 aansluiting gezocht bij de uitspraak van de Afdeling bestuursrechtspraak van de Raad van State van 7 september 2011 (zaaknummer 201003301/1/R2). In deze uitspraak is onder meer geoordeeld dat in voorkomend geval dat een Vogelrichtlijngebied is aangewezen vóór 10 juni 1994 (de datum waarop de omzettingstermijn van de Habitatrichtlijn is afgelopen), voor het betreffende Vogelrichtlijngebied 10 juni 1994 als referentiedatum moet worden aangehouden. Met inachtneming van de juiste referentiedatum (24 maart 2000 of 10 juni 1994), is hetgeen hiervoor in relatie tot de Limburgse Habitatrichtlijngebieden werd gesteld ten aanzien van artikel 19kd van de Nbwet 1998, van overeenkomstige toepassing op de Limburgse Vogelrichtlijngebieden.

Overigens kan bij de beoordeling van vergunningaanvragen als bedoeld in de artikelen 19d, eerste lid, van de Nbwet 1998 die (mede) voorzien in het veroorzaken van stikstofdepositie op één of meer Limburgse Vogelrichtlijngebieden de door ons college bij besluit van 27 november 2012 vastgestelde Beleidslijn "Toetsing stikstofdepositie bij Limburgse Vogelrichtlijngebieden" (verder: de beleidslijn) in aanmerking worden genomen, zoals deze heeft te gelden na de inwerkingtreding van het gewijzigde artikel 19kd van de Nbwet 1998 per 25 april 2013. Wordt deze beleidslijn in aanmerking genomen dan dient, anders dan bij toepassing van artikel 19kd van de Nbwet 1998, in principe aan de hand van een passende beoordeling te worden aangetoond dat voor zover de vergunningaanvraag strekt tot een (tijdelijke) toename van stikstofdepositie op één of meer Limburgse Vogelrichtlijngebieden bedoelde toename in de vorm van een saldering of anderszins wordt gemitigeerd. Volgens de beleidslijn geldt daarbij in de regel als toetsmoment 7 december 2004, hetgeen tevens veronderstelt dat in voorkomend geval dat wordt gesaldeerd, dit dient plaats te vinden met ammoniakrechten die op deze datum bij de saldogevende locatie(s) aanwezig waren op grond van de Hinderwet of de Wet milieubeheer.

Wordt een vergunningaanvraag (mede) beoordeeld op grond van de artikelen 19e t/m 19h van de Nbwet 1998, dan dient er verder op grond van huidige jurisprudentie vanuit te worden gegaan dat bij wijziging of uitbreiding van een bestaande inrichting – waarvoor nog niet eerder een vergunning krachtens de Nbwet 1998 is verleend – de aanvraag betrekking dient te hebben op de exploitatie van het gehele inrichting na uitbreiding of wijziging.

Ingevolge artikel 15a, tweede lid, van de Nbwet 1998 vervalt een besluit houdende de aanwijzing van een Beschermd Natuurmonument voor zover en met ingang van het tijdstip waarop dat Beschermd Natuurmonument deel uitmaakt van een aangewezen Natura 2000-gebied (Vogelrichtlijngebied of Habitatrichtlijngebied).



Indien met toepassing van artikel 15a, tweede lid, van de Nbwet 1998 een besluit houdende de aanwijzing van een natuurmonument als Beschermd Natuurmonument geheel of gedeeltelijk is vervallen, heeft de instandhoudingsdoelstelling voor het op grond van artikel 10a, eerste lid, aangewezen Natura 2000-gebied mede betrekking op de doelstellingen ten aanzien van het behoud, herstel en ontwikkeling van het natuurschoon of de natuurwetenschappelijke betekenis van het gebied zoals bepaald in het vervallen besluit (zie artikel 15a, derde lid, van de Nbwet 1998).

Overigens vallen buitenlandse Natura 2000-gebieden niet onder de reikwijdte van artikel 19d Nbwet 1998. In voorkomend geval dat een project op Nederlands grondgebied negatieve effecten kan hebben op één of meer buitenlandse Natura 2000-gebieden, dient evenwel te worden beoordeeld of vergunningverlening in overeenstemming is met artikel 6, derde lid, van de Habitatrichtlijn (zie de uitspraak van de Afdeling van 24 augustus 2011 inzake de Kolencentrale Eemshaven, zaaknummer 200902744/1/R2). Artikel 6, derde lid, van de Habitatrichtlijn bepaalt dat voor elk plan of project dat significante effecten kan hebben voor een Natura 2000-gebied een passende beoordeling moet worden gemaakt en slechts toestemming voor het plan of project wordt gegeven wanneer de zekerheid is verkregen dat het de natuurlijke kenmerken van het Natura 2000-gebied niet zal aantasten. Is bij een project op Nederlands grondgebied mogelijk sprake van significante negatieve effecten op een buitenlands Natura 2000-gebied, maar is geen passende beoordeling gemaakt en/of bestaat op grond daarvan niet de vereiste zekerheid, dan volgt uit artikel 6, derde lid, van de Habitatrichtlijn dat daarvoor geen toestemming kan worden gegeven en de daartoe aangevraagde vergunning krachtens de Nbwet 1998 of de Wabo dient te worden geweigerd.

3.2. De kenmerken van de beschermde gebieden

3.2.1. Deurnsche Peel en Mariapeel

Ingevolge het definitieve aanwijzingsbesluit Deurnsche Peel en Mariapeel zijn de instandhoudingsdoelstellingen (prioritaire habitattypen aangeduid met een sterretje):

H4030 Droge heiden

Behoud oppervlakte en kwaliteit. (°)

*H7110 *Actieve hoogvenen*

Uitbreiding oppervlakte en verbetering kwaliteit actieve hoogvenen, *hoogveenlandschap* (subtype A).

H7120 Herstellende hoogvenen

Behoud oppervlakte en verbetering kwaliteit. Enige achteruitgang in oppervlakte ten gunste van habitatype actieve hoogvenen, *hoogveenlandschap* (H7110A), is toegestaan.

A004 Dodaars

Behoud omvang en kwaliteit leefgebied met een draagkracht voor een populatie van ten minste 35 paren.

A224 Nachtzwaluw

Behoud omvang en kwaliteit leefgebied met een draagkracht voor een populatie van ten minste 3 paren.

A272 Blauwborst

Behoud omvang en kwaliteit leefgebied met een draagkracht voor een populatie van ten minste 350 paren.

A276 Roodborsttapuit

Behoud omvang en kwaliteit leefgebied met een draagkracht voor een populatie van ten minste 120 paren.



A039 Toendrarietgans

Behoud omvang en kwaliteit leefgebied.

A041 Kolgans

Behoud omvang en kwaliteit leefgebied.

A127 Kraanvogel

Behoud omvang en kwaliteit leefgebied. (*)

Grauwveen

Bij besluit van 26 maart 1984, kenmerk NLB/GS/GA-586, heeft minister van Landbouw en Visserij het gebied "Grauwveen" aangewezen als beschermd natuurmonument. In het besluit wordt het gebied -kort weergegeven- als volgt omschreven. Kenmerkend voor het gebied is het oligotroof hoogveen, dat in een volledig gestremde depressie is ontstaan. In de veenrestanten komen voor veenvegetaties kenmerkende soorten voor. Andere delen bestaan uit vochtige heide of vegetaties met houtachtige gewassen die kenmerken dragen van berkenbroekbos. Verder komt er een aantal minder algemene vogelsoorten voor. Het gebied is vanuit het oogpunt van natuurschoon van betekenis vanwege de variatie in begroeiingstypen.

Deurnsche Peel

Bij besluiten van 11 december 1980 (kenmerk NLB/N-43947) en 8 mei 1981 (kenmerk NLB/BB/GA-41654) heeft de staatssecretaris van Cultuur, Recreatie en Maatschappelijk werk, het gebied de "Deurnsche Peel" aangewezen als respectievelijk beschermd natuurmonument en Staatsnatuurmonument. In deze besluiten worden -kort weergegeven- de volgende gebiedskenmerken beschreven. Het gebied bestaat uit een aantal deelgebieden, te weten de Bult, het Zinkske, de Heitraksepeel, de Liesselsepeel, en de Deurnschepeel. Het gebied is van grote betekenis door het voorkomen van restanten van hoogveenvegetaties en de daaraan gelieerde soorten. In de huidige situatie komen, meer dan vroeger, veel situaties voor die variëren in voedselrijkdom en vochtgehalte. Voor de fauna is het gebied van belang voor een aantal zeldzame zoogdieren en als leef-, broed- of pleistergebied voor een groot aantal vogelsoorten. Ook is het gebied van grote natuurwetenschappelijke betekenis voor diverse reptielen, amfibieën en insectensoorten. Door zijn uitgestrektheid is het gebied vanuit het oogpunt van natuurschoon van grote betekenis.

Mariapeel

Bij besluit van de Staatssecretaris van Cultuur, Recreatie en Maatschappelijk Werk van 21 september 1976, kenmerk NLB/N-22663 is het natuurmonument "Mariapeel" aangewezen als staatsnatuurmonument. In dit besluit is het gebied als volgt omschreven: "Plantengeografisch gezien vormt het natuurmonument het meest zuidelijk gelegen hoogveengebied in de laagvlakte van Europa. Door verschillen in bodemgesteldheid, reliëf en waterhuishouding vertoont elk complex een eigen karakter. Allen behoren echter tot de extreem voedselarme milieus. Plaatselijk is het milieu echter voedselrijker. De overgang van voedselrijk naar voedselarm verloopt geleidelijk, waardoor een veelheid aan biotopen is ontstaan. In verband daarmee is het natuurmonument niet alleen botanisch, maar ook zoölogisch, ornithologisch, entomologisch en hydrobiologisch van grote betekenis. Op sommige plaatsen is het oorspronkelijke karakter van het hoogveen met het daarvoor karakteristieke waterregime bewaard gebleven.



Aan de instandhouding van bovenbedoelde natuurwetenschappelijke waarden draagt de grote mate van rust, die in het betrokken gebied heerst, in belangrijke mate bij.

Het landschap in het natuurmonument kenmerkt zich eveneens door een rijke afwisseling van onder andere hogere, droge en lage, vochtige heideterreinen en moerasachtige gedeelten, open en gesloten bossen, veenputten, wijken en open water."

In het besluit tot aanwijzing van de Mariapeel als Speciale beschermingszone als bedoeld in de Vogelrichtlijn, is aangegeven dat het beheer gericht is op behoud en waar nodig herstel van de natuurwaarden. Hoofddoelstelling is de regeneratie van het hoogveen in het gebied en daarmee de instandhouding, c.q. het herstel van de oorspronkelijk aanwezige vogelkundige waarden.

De aanwijzing geschiedt vanwege het voorkomen van de kwalificerende soort Blauwborst en het voorkomen van overige relevante soorten zoals Nachtzwaluw en Toendrarietgans.

3.2.2. Maasduinen

Door de werking van de Maas en de Rijn zijn er terrassen ontstaan, die nu nog zichtbaar zijn in het landschap. Extra reliëf is ontstaan door de werking van de wind. In de laag gelegen delen heeft zich veen gevormd, al dan niet bedekt met een dunne laag dekzand. Vennen zijn ontstaan in de laagtes boven ondoorlatende leemlagen. De paraboolduinen, ontstaan uit stuifzand uit de rivierdalen, vormen het karakteristieke landschap van de Hamert en de rest van de Maasduinen. Door de diversiteit in abiotische omstandigheden heeft het gebied een bijzondere flora en fauna.

De ecologische overgang van hoog- naar laagterras in het stroomdal is in stand gebleven. Her en der zijn grotere en kleine stukken heide en stuifzand gespaard, waarvan de Berger Heide en de Hamert de grootste gebieden zijn. In de open heide liggen veel vennen, waarin deels hoogveenvegetaties aanwezig zijn. De overgangen van vennen naar natte heide zijn geleidelijk. Langs de Eckelsche Beek liggen hoge steilranden. Ten zuiden van Nieuw-Bergen ligt een restant van een oud kampenlandschap. In de Hamert ligt tevens een hoogveenrestant, het Pikmeeuwenwater. Het zandgebied grenst aan de oostkant in het verleden aan een uitgestrekt veengebied, delen hiervan worden nu hersteld in het natuurontwikkelingsplan Heerenveen. Aan de westkant van de Hamert is in het Maasdal stroomdalgrasland aanwezig. Het meest zuidelijke deelgebied herbergt een maasmeander met berkenbroekbos.

Habitatrichtlijngebied

Bij brief van 7 december 2004 heeft de minister van Landbouw, Natuur en Voedselkwaliteit het natuurgebied Maasduinen aangemeld bij de Europese Commissie als speciale beschermingszone in het kader van de Habitatrichtlijn, richtlijn 92/43/EEG. Op dit moment ligt het ontwerp aanwijzingsbesluit ter inzage.

De begrenzing van het Habitatrichtlijngebied Maasduinen is bepaald aan de hand van de ligging van de natuurlijke habitats en de leefgebieden van de soorten waarvoor het gebied is aangemeld. Daarnaast omvat het begrensde gebied ook natuurwaarden die integraal onderdeel uitmaken van de ecosystemen waartoe de betreffende habitattypen en leefgebieden van soorten behoren alsmede nieuwe natuur indien dit noodzakelijk wordt geacht om bedreigde en schaarse habitattypen en leefgebieden van soorten te herstellen.



De Maasduinen is aangemeld voor de volgende habitattypen (prioritaire habitattypen aangeduid met een sterretje):

H2310 Psammofiele heide met *Calluna* en *Genista*

H2330 Open grasland met *Corynephorus*- en *Agrostis*-soorten op landduinen

H3130 Oligotrofe tot mesotrofe stilstaande wateren met vegetatie behorend tot het *Littorelletalia uniflorae* en/of *Isoëto-Nanojuncetea*

H3160 Dystrofe natuurlijke poelen en meren

H4010 Noord-Atlantische vochtige heide met *Erica tetralix*

H6120 *Kalkminnend grasland op dorre zandbodem

H7150 Slenken in veengronden met vegetatie behorend tot het *Rhynchosporion*

H91D0 *Veenbossen

H91E0 *Bossen op alluviale grond met *Alnus glutinosa* en *Fraxinus excelsior* (*Alno-Padion*, *Alnion incanae*, *Salicion albae*)

H7110 *Actieve hoogvenen

De Maasduinen is aangemeld voor de volgende soorten:

H1337 Bever

H1831 Drijvende waterweegbree

H1059 Pimpernelblauwtje

H1061 Donker pimpernelblauwtje

4. Overwegingen

4.1. Aanvraag

De aanvraag heeft betrekking op het wijzigen, uitbreiden en exploiteren van een varkenshouderij van P.J.G.H. Haenen, gelegen aan de Ulfterhoek 20 te Sevenum. Er wordt vergunning gevraagd voor de situatie zoals weergegeven in tabel 1.

Type	Code Stal	Aantal dieren	Emissie (kg NH ₃ / dier)	Totaal (kg NH ₃)
Vleesvarkens	D3.2.15.4.2	2.710	0,53	1.436,3
Vleesvarkens	D3.2.1.2	688	4	2.752
			Totaal	4.188,3

Tabel 1 aangevraagde situatie

4.2. Habitatrichtlijngebieden

De Habitatrichtlijngebieden 'Deurnsche Peel en Mariapeel' en 'Maasduinen' zijn op 7 december 2004 aangewezen als speciale beschermingszone onder de Habitatrichtlijn en tevens op de lijst van gebieden van communautair belang geplaatst. Op grond van artikel 19kd, eerste lid, onder a, en derde lid, van de Nbwet 1998 is de referentiedatum met betrekking tot stikstofdepositie op voornoemde gebieden 7 december 2004.



4.2.1. Uitgangssituatie Habitatrichtlijngebieden

'Deurnsche Peel en Mariapeel' en 'Maasduinen'

De situatie op 7 december 2004 was volgens de op die datum voor de inrichting van de aanvrager vigerende vergunning zoals verleend onder de Hinderwet bij besluit van 13 april 1993 als weergegeven in tabel 2.

Type	Code Stal	Aantal dieren	Emissie (kg NH ₃ / dier)	Totaal (kg NH ₃)
Vleesvarkens	D3.1.1	2.190	3	6.570
			Totaal	6.570

Tabel 2 situatie op 7 december 2004 en 10 juni 1994

4.3. Vogelrichtlijngebied

Het Vogelrichtlijngebied 'Deurnsche Peel en Mariapeel' is op 12 mei 1992 (Deurnsche Peelgebieden) en 29 oktober 1986 (Mariapeel) aangewezen als speciale beschermingszone onder de Vogelrichtlijn. Op grond van artikel 19kd, eerste lid, onder a, en derde lid, van de Nbwet 1998 geldt als referentiedatum met betrekking tot stikstofdepositie op voornoemd gebied 10 juni 1994.

4.3.1. Uitgangssituatie Vogelrichtlijngebied

'Deurnsche Peel en Mariapeel'

De situatie op 10 juni 1994 was volgens de op die datum voor de inrichting van de aanvrager vigerende vergunning zoals verleend onder de Hinderwet bij besluit van 13 april 1993, als weergegeven in tabel 2.

4.4. Effecten op de beschermde natuurgebieden

De inrichting ligt nabij onderstaande beschermde gebieden:

- Deurnsche Peel en Mariapeel ca. 8,2 kilometer
Habitatrichtlijngebied (7 december 2004), Vogelrichtlijngebied (10 juni 1994)
- Maasduinen ca. 8,8 kilometer
Habitatrichtlijngebied (7 december 2004)

Bij de beoordeling van de vergunningaanvraag wordt getoetst of het project/handeling, gelet op de instandhoudingsdoelstellingen, de kwaliteit van de natuurlijke habitats en de habitats van soorten kan verslechteren of een significant verstorend effect kan hebben op de soorten waarvoor de gebieden zijn aangewezen. Zure depositie leidt in voedselarme milieus, zoals die aanwezig zijn in de nabij gelegen natuurgebieden, tot verrijking van het milieu (vermesting). Tevens neemt de zuurgraad toe (verzuring). Deze processen hebben een negatieve invloed op de natuurwaarden.

Het verspreidingsmodel AAgro-Stacks behorend bij het door ons gehanteerde vergunningenbeleid, waarmee de stikstofdepositie op beschermde natuurgebieden kan worden berekend, houdt rekening met de feitelijke omstandigheden van de veehouderijbedrijven en de windrichting.



Door de invoer van de feitelijke gegevens van de gebouwen (stallen), zoals onder andere staltype, gebouwhoogte, uittreedsnelheid en het aantal dieren, kan het rekenmodel een (relatief) nauwkeurige weergave maken van de stikstofdepositie op de nabij gelegen natuur. Dit rekenmodel achten wij wetenschappelijk gezien op dit moment het beste en meest nauwkeurig.

Om een goed beeld te krijgen van de depositie op de Natura 2000-gebieden is, gebruikmakend van het computermodel AAgro-Stacks, de depositie berekend op verschillende punten. Het meest dichtbij gelegen punt hebben wij overgenomen in tabel 3 (zie ook bijlage 1). Weergegeven is de depositie in de bestaande en aangevraagde situatie.

Naam	X-coördinaat	Y-coördinaat	Depositie uitgangssituatie (mol N/ha/jaar)	Depositie aangevraagde situatie (mol N/ha/jaar)	Afname
Deurnsche Peel en Mariapeel	193.469	379.177	1,1	0,7	0,4
Maasduinen	209.754	382.924	1,4	0,9	0,5

Tabel 3 depositie op de beschermde gebieden

Uit de berekeningen is gebleken dat de stikstofdepositie op geen enkel berekend punt in voornoemde beschermde gebieden toeneemt. Indien er op geen enkele van deze punten een toename berekend wordt, kan men stellen dat er nergens in het gebied een toename zal plaatsvinden.

Uit de aanvraag blijkt verder dat er geen andere - niet aan stikstofdepositie gerelateerde - negatieve effecten (zoals geluid, trillingen, licht, grondwaterstand-/grondwaterkwaliteitveranderingen etc.) te verwachten zijn die de natuurlijke kenmerken van voornoemde beschermde gebieden kunnen aantasten.

4.5. Conclusie

Op grond van bovenstaande beoordeling concluderen wij dat gelet op de instandhoudingdoelstellingen onderhavige P.J.G.H. Haenen te Sevenum aangevraagde activiteiten geen (significante) negatieve effecten zullen veroorzaken op de betrokken Nederlandse Natura 2000-gebieden. Het natuurschoon en de natuurwetenschappelijke betekenis zullen geen negatieve gevolgen ondervinden, mits deze vergunning en de daaraan verbonden voorschriften stipt worden nageleefd.



5. Besluit

Gelet op het bepaalde in de Natuurbeschermingswet 1998 en voorgaande overwegingen, besluiten wij

- I. aan P.J.G.H. Haenen een vergunning krachtens artikel 19d van de Nbwet 1998 te verlenen voor het in de nabijheid van de Natura 2000-gebieden 'Deurnsche Peel en Mariapeel' en 'Maasduinen' wijzigen, uitbreiden en exploiteren van een varkenshouderij zoals aangevraagd d.d. 13 april 2012 met kenmerk 2012-0308 aan de Ulfthoek 20 te Sevenum;
- II. aan de vergunning de beperkingen te stellen en voorschriften te verbinden, zoals opgenomen onder hoofdstuk 7;
- III. dat de aanvraag en de bijbehorende stukken ontvangen op 19 april 2012, zoals aangevuld op 13 februari 2013, 4 maart 2013, 5 april 2013 en 22 mei 2013, deel uitmaken van deze vergunning, behoudens en voor zover daarvan bij dit besluit niet wordt afgeweken.

6. Rechtsbescherming

Als dit besluit uw belang rechtstreeks raakt en u het met de inhoud van dit besluit niet eens bent, kunt u, tegen betaling van de verschuldigde griffierechten, beroep instellen bij de Afdeling bestuursrechtspraak van de Raad van State. U moet dan binnen zes weken na de dag waarop dit besluit ter inzage is gelegd een beroepschrift indienen. Op deze procedure is de Algemene wet bestuursrecht van toepassing. Het beroepschrift moet worden ondertekend en ten minste bevatten: de naam en het adres van de indiener; de datum; een omschrijving van het besluit waartegen het beroep is gericht alsmede de redenen van het beroep (motivering). Het beroepschrift moet worden gericht aan: Raad van State; Afdeling bestuursrechtspraak; Postbus 20019; 2500 EA Den Haag. Als u een beroepschrift heeft ingediend, dan kunt u tevens de Voorzitter van de Afdeling bestuursrechtspraak van de Raad van State verzoeken een voorlopige voorziening te treffen. Voor meer informatie verwijzen wij u naar de internetpagina van de Raad van State, www.raadvanstate.nl. Klik op 'ONZE WERKWIJZE'. Klik op 'Bestuursrechtspraak'.

Gedeputeerde Staten van Limburg
namens dezen,

ing. E.A.P.H. Haenen
clustermanager Vergunningen
werkveld Uitvoering



7. Voorschriften

Aan deze vergunning worden de volgende voorschriften verbonden:

- De vergunning heeft betrekking op het houden van de dieren aantallen op de stalsystemen aan de Ulftherhoek 20 te Sevenum zoals weergegeven in onderstaande tabel:

Type	Code stal	Aantal dieren
Vleesvarkens	D3.2.15.4.2	2.710
Vleesvarkens	D3.2.1.2	688

- De vergunning heeft betrekking op de emissie van 4.188,3 kg NH₃ / jaar, resulterend in een stikstofdepositie op de beschermde natuurgebieden zoals weergegeven in onderstaande tabel:

Naam	X-coördinaat	Y-coördinaat	Depositie (mol N/ha/jaar)
Deumsche Peel en Mariapeel	193.469	379.177	0,7
Maasduinen	209.754	382.924	0,9



8. Afschriften

Een afschrift van dit besluit hebben wij verzonden aan:

- P.J.G.H. Haenen, Steeghoek 6, 5975 NR te Sevenum, als besluit op de aanvraag;
- Agron Advies, Koppelstraat 95, 5741 GB te Beek en Donk, ter kennisname;
- Burgemeester en Wethouders van de gemeente Horst aan de Maas, Postbus 6005, 5960 AA te Horst, ter kennisname;
- Ministerie van Economische Zaken, DG Natuur en Regio, Directie PD Natura 2000, Postbus 20401, 2500 EK te Den Haag, ter kennisname;
- Gedeputeerde Staten van de provincie Noord Brabant, postbus 90151, 5200 MC te 's-Hertogenbosch, ter kennisname.



- Bedrijf
 ● Rand natuurgebied
 — Rijksgrens
 — Provinciegrens
 ■ Beschermd natuurmonument
 ■ Vogelrichtingsgebied
 ■ Habitatrichtingsgebied
 ■ Vogel- en habitatrichtingsgebied
 ■ Habitatrichtingsgebied en
 beschermd natuurmonument
 ■ Vogel- en habitatrichtingsgebied
 en beschermd natuurmonument

500 Meters



Schacht 1:100.000



Kennisgeving Natuurbeschermingswet

Gedeputeerde Staten van Limburg maken bekend dat het volgende besluit is genomen:

Natuurbeschermingswet 1998, besluit

Voor: het wijzigen, uitbreiden en exploiteren van een varkenshouderij

Locatie: P.J.G.H. Haenen, Ulfterhoek 20, 5975 RG Sevenum

Datum besluit: 8 augustus 2013

Zaaknummer: 2012-0308

Het definitief besluit is ten opzichte van het ontwerpbesluit tekstueel gewijzigd.

Inzage

Het besluit en de bijbehorende stukken liggen ter inzage van 14 augustus 2013 t/m 24 september 2013:

- in het Gouvernement, Limburglaan 10, Maastricht, na telefonische afspraak, (043) 389 78 12;
- in het gemeentehuis van Horst aan de Maas, op de gebruikelijke plaats en tijden.

Vergunningsbesluiten worden gedurende de inzagetermijn ook gepubliceerd op www.limburg.nl/vergunningen.

Rechtsbescherming





Tegen het besluit kan beroep worden ingesteld door belanghebbenden die zienswijzen naar voren hebben gebracht over het ontwerpbesluit en belanghebbenden aan wie redelijkerwijs niet kan worden verweten geen zienswijzen naar voren te hebben gebracht over het ontwerpbesluit.

Beroep instellen kan van 15 augustus 2013 t/m 25 september 2013 tegen betaling van de verschuldigde griffierechten bij de Afdeling bestuursrechtspraak van de Raad van State. Op deze procedure is de Algemene wet bestuursrecht van toepassing. Het beroepschrift moet worden ondertekend en ten minste bevatten: naam en adres van de indiener, de datum, een omschrijving van het besluit waartegen het beroep is gericht en de gronden van het beroep (motivering). Het beroepschrift moet worden gericht aan: Raad van State, Afdeling bestuursrechtspraak, Postbus 20019, 2500 EA Den Haag. Als u een beroepschrift heeft ingediend, kunt u tevens de Voorzitter van de Afdeling bestuursrechtspraak van de Raad van State verzoeken een voorlopige voorziening te treffen. Voor meer informatie verwijzen wij u naar de internetpagina van de Raad van State, www.raadvanstate.nl.

Informatie

Werkveld Uitvoering, cluster Vergunningen: tel. (043) 389 78 12

Bijlage 2 Plattegrondtekening

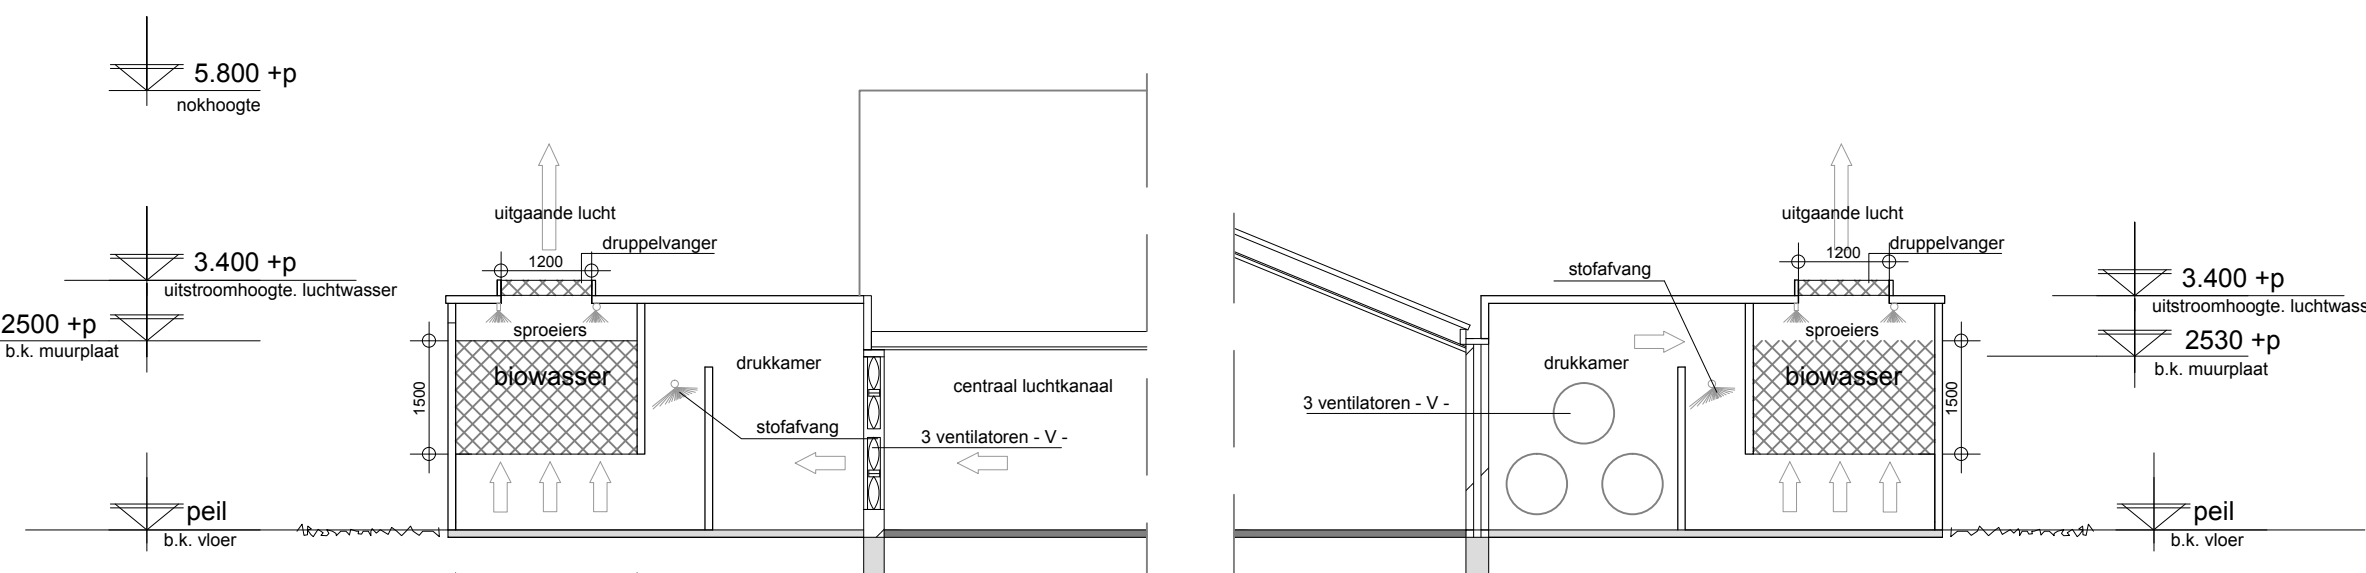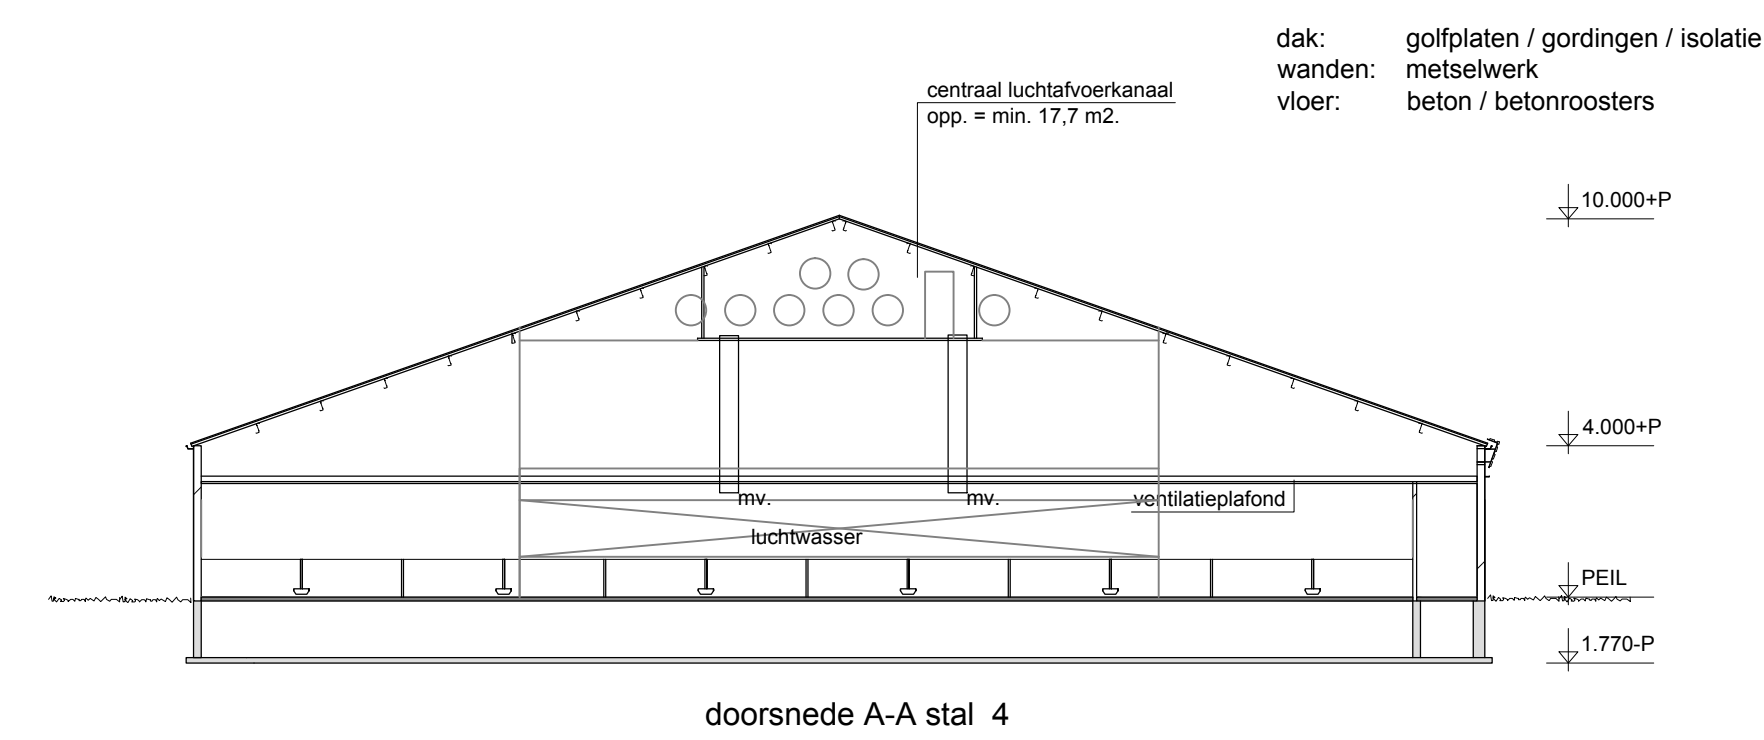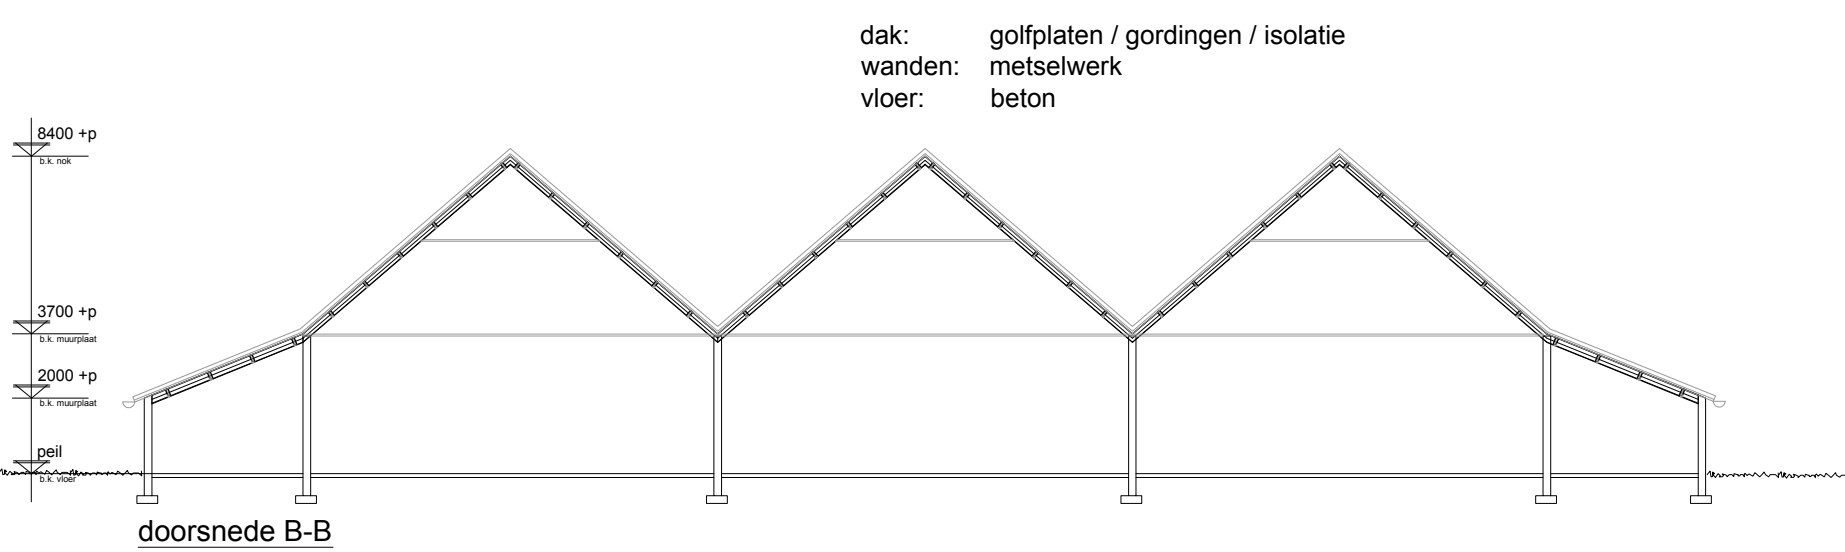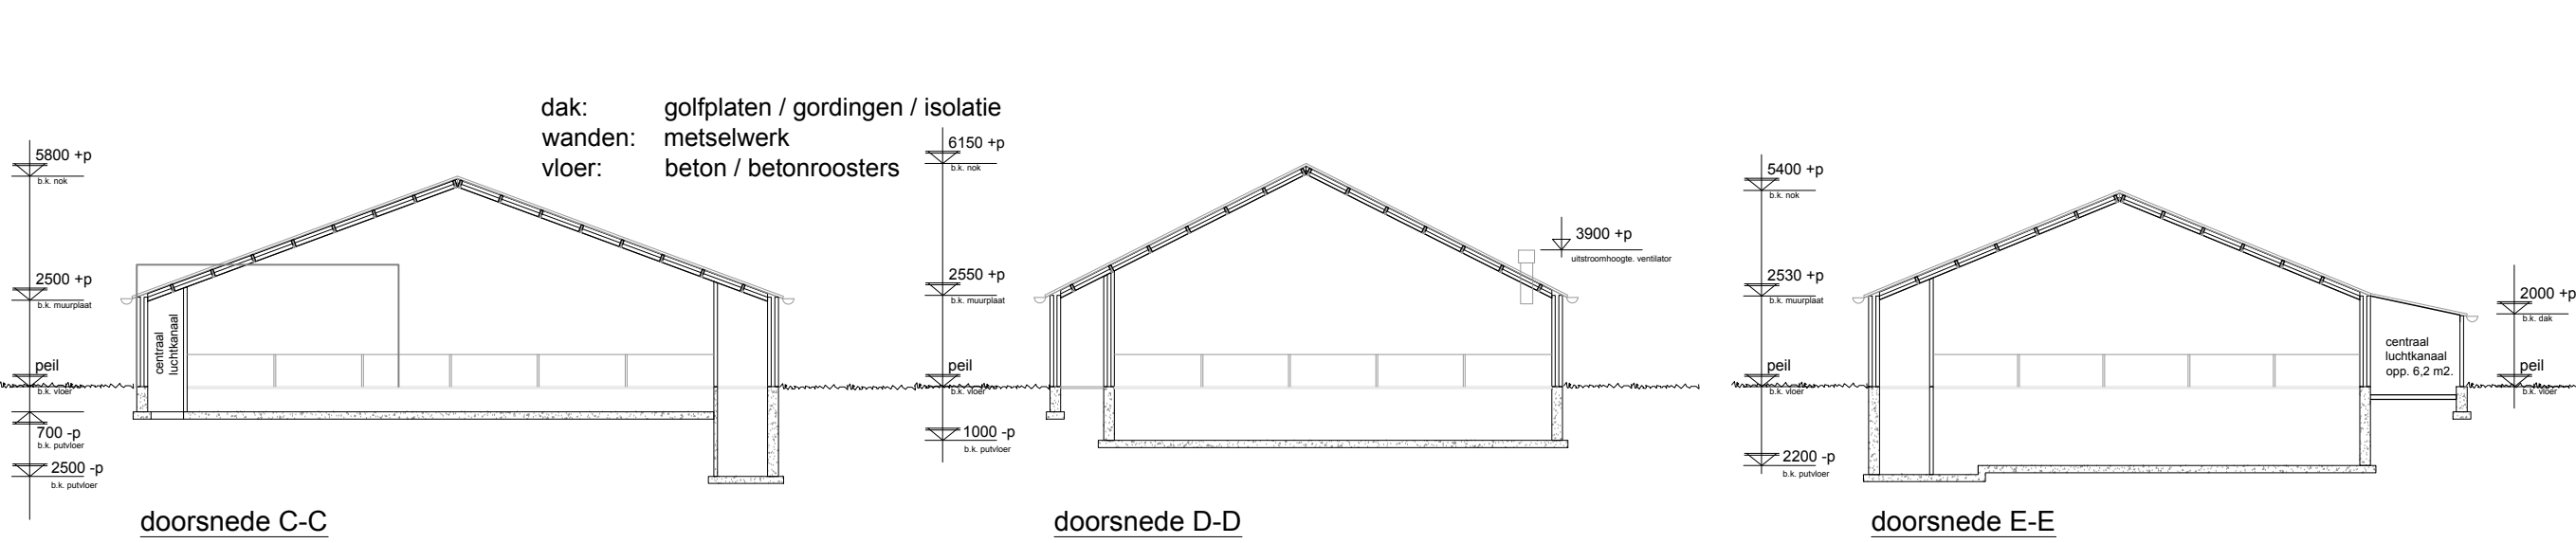


Doorsnede Luchtwasser BWL 2009.12.V2 stal 1
588 vleesvarkens

schaal 1:100
- Aanstroomoppervlakt: 17,28 m²
- Uitstroomoppervlakt: 8,64 m²


Doorsnede Luchtwasser BWL 2009.12.V2 stal 3
693 vleesvarkens

schaal 1:100
- Aanstroomoppervlakt: 17,28 m²
- Uitstroomoppervlakt: 8,64 m²

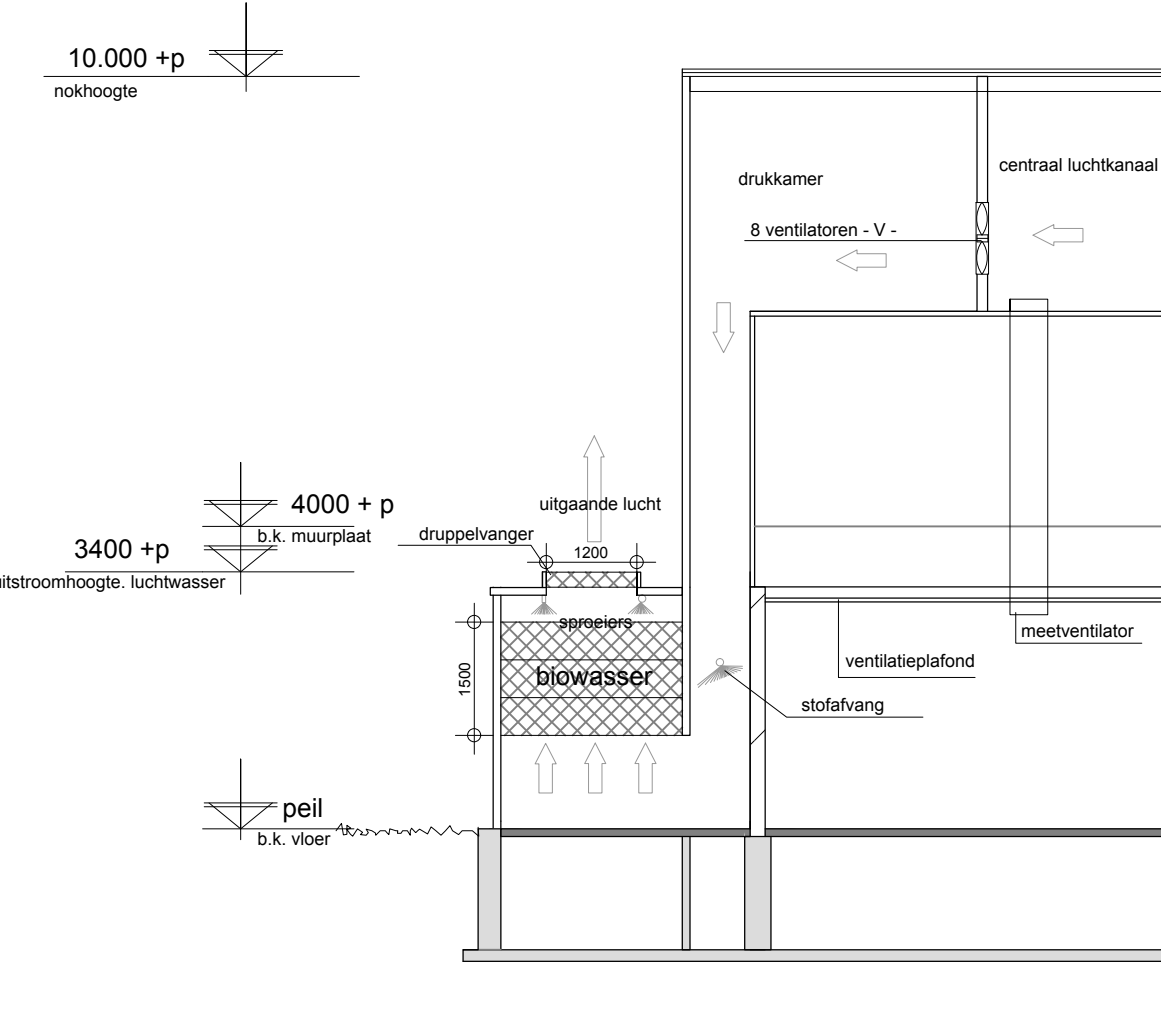

Doorsnede Luchtwasser BWL 2009.12.V2 stal 4
1800 vleesvarkens + 600 gesp. biggen

schaal 1:100
- Aanstroomoppervlakt: 40,32 m²
- Uitstroomoppervlakt: 20,16 m²
- Afmeting centraal kanaal: minimaal 17,7 m²

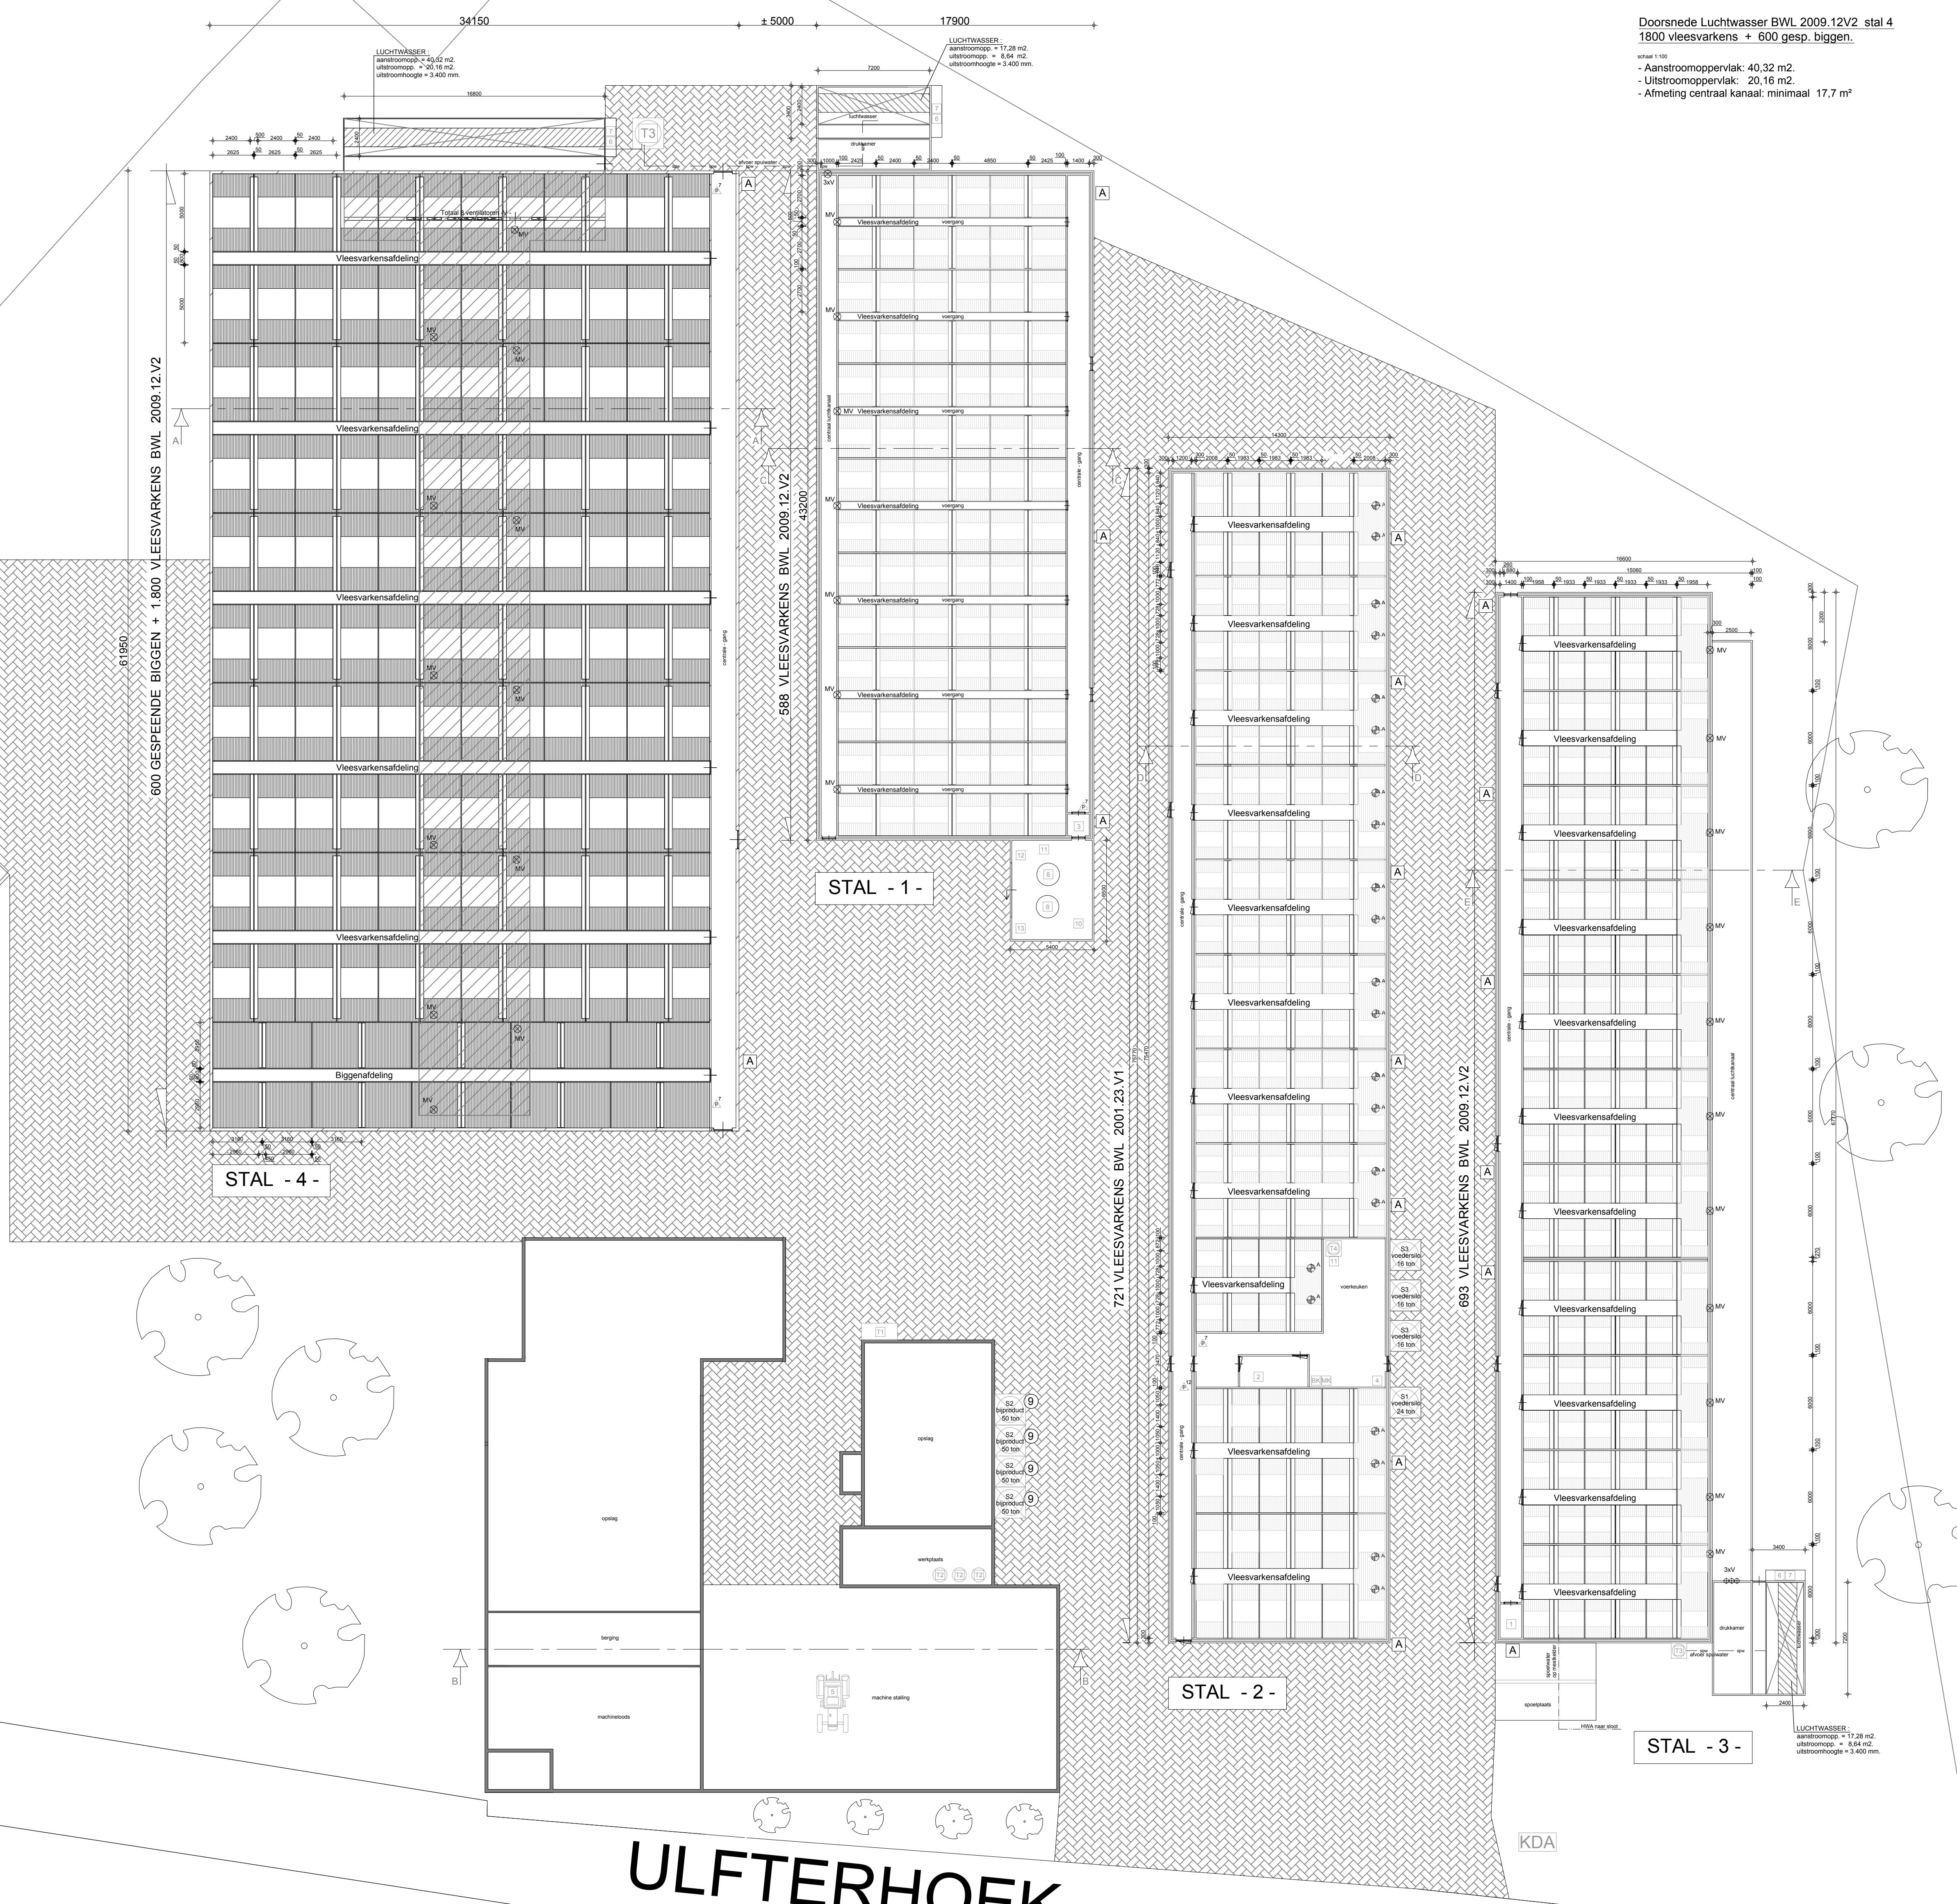

Renvooi objecten

Nr	Aant	Benaming	kW	Inhoud
1	1	CV-ketel	84	
2	1	CV-ketel	30	
3	1	CV-ketel	30	
4	1	lasapparaat	7,5	
5	1	tractor	60	
6	3	circulatiepomp	2	
7	3	frequentieregelaar	1	
8	2	voermenger	3	
9	4	roerwerk silo.	2	
10	1	voervijzels silo's	4	
11	2	voerpompen	8	
12	1	compressor	6	
13	1	hogedruk-reiniger	4	

Renvooi silo's

Nr	Aant	Benaming	Inhoud
S1	1	voerbrok	24 ton
S2	4	bijproducten	50 ton
S3	3	voerbrok	16 ton

Renvooi tanks

Nr	Aant	Benaming	Inhoud
T1	1	dieselolie	1500 L
T2	3	smeerolie	50 L
T3	2	spuiwater	30m ³
T4	1	mengtank	30m ³

Renvooi ventilatoren


⊗	ventilator Ø 0,45m	22 x	0,37 kW
⊗	ventilator	14 x	2,2 kW
⊗	meetsmoorunit	30 x	

Renvooi stallen

Stalnummer	Diercategorie	Aantal dieren	Stalsysteem
1	vleesvarkens	588	BWL 2009.12.V2
2	vleesvarkens	721	BWL 2001.23.V1
3	vleesvarkens	693	BWL 2009.12.V2
4	vleesvarkens	1.800	BWL 2009.12.V2
4	gespeende biggen	600	BWL 2009.12.V2

Renvooi symbolen

⊗	poederblusser (inh. 7kg)
⊗	poederblusser (inh. 12kg)
A	afzuigpunt mest
PK	bestrijdingsmiddelenkast
MD	medicijnkast
KDA	kadaveraanbiedplaats

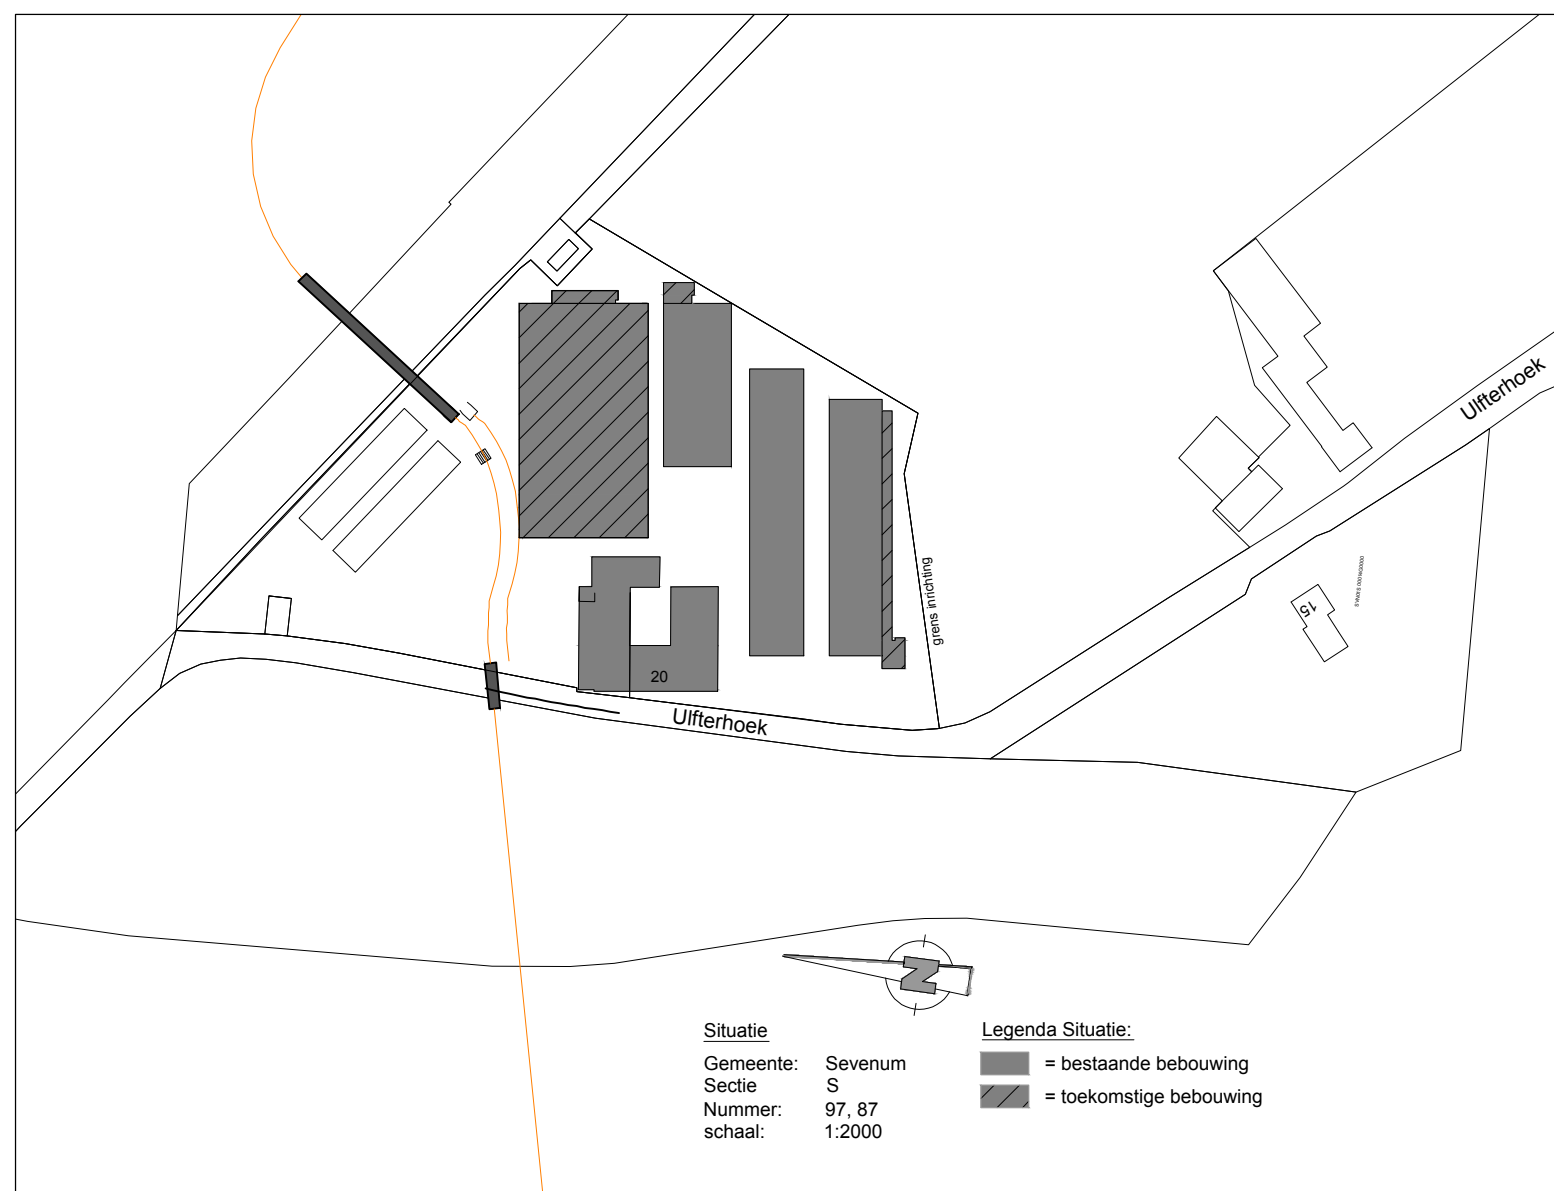

M.01 MILIEUTEKENING

Agron advies advies aanpak en realisatie	Agron Advies Koppelstraat 95 5741 GB Beek en Donk Tel.: 0492 347 761 Fax.: 0492 347 754	proj. leider: J. vd Berg getekend: RV schaal: 1:200 / 1:100 datum: 27-12-2016 gevestigd: A0 werk nr.: HA05.OVE02
opdrachtgever: P.J.G.H. Haenen Steesgloek 4-6 5975 NR Severnum	ontwerper: Uitbreiding aan de Ulfterhoek 20 te Severnum.	