


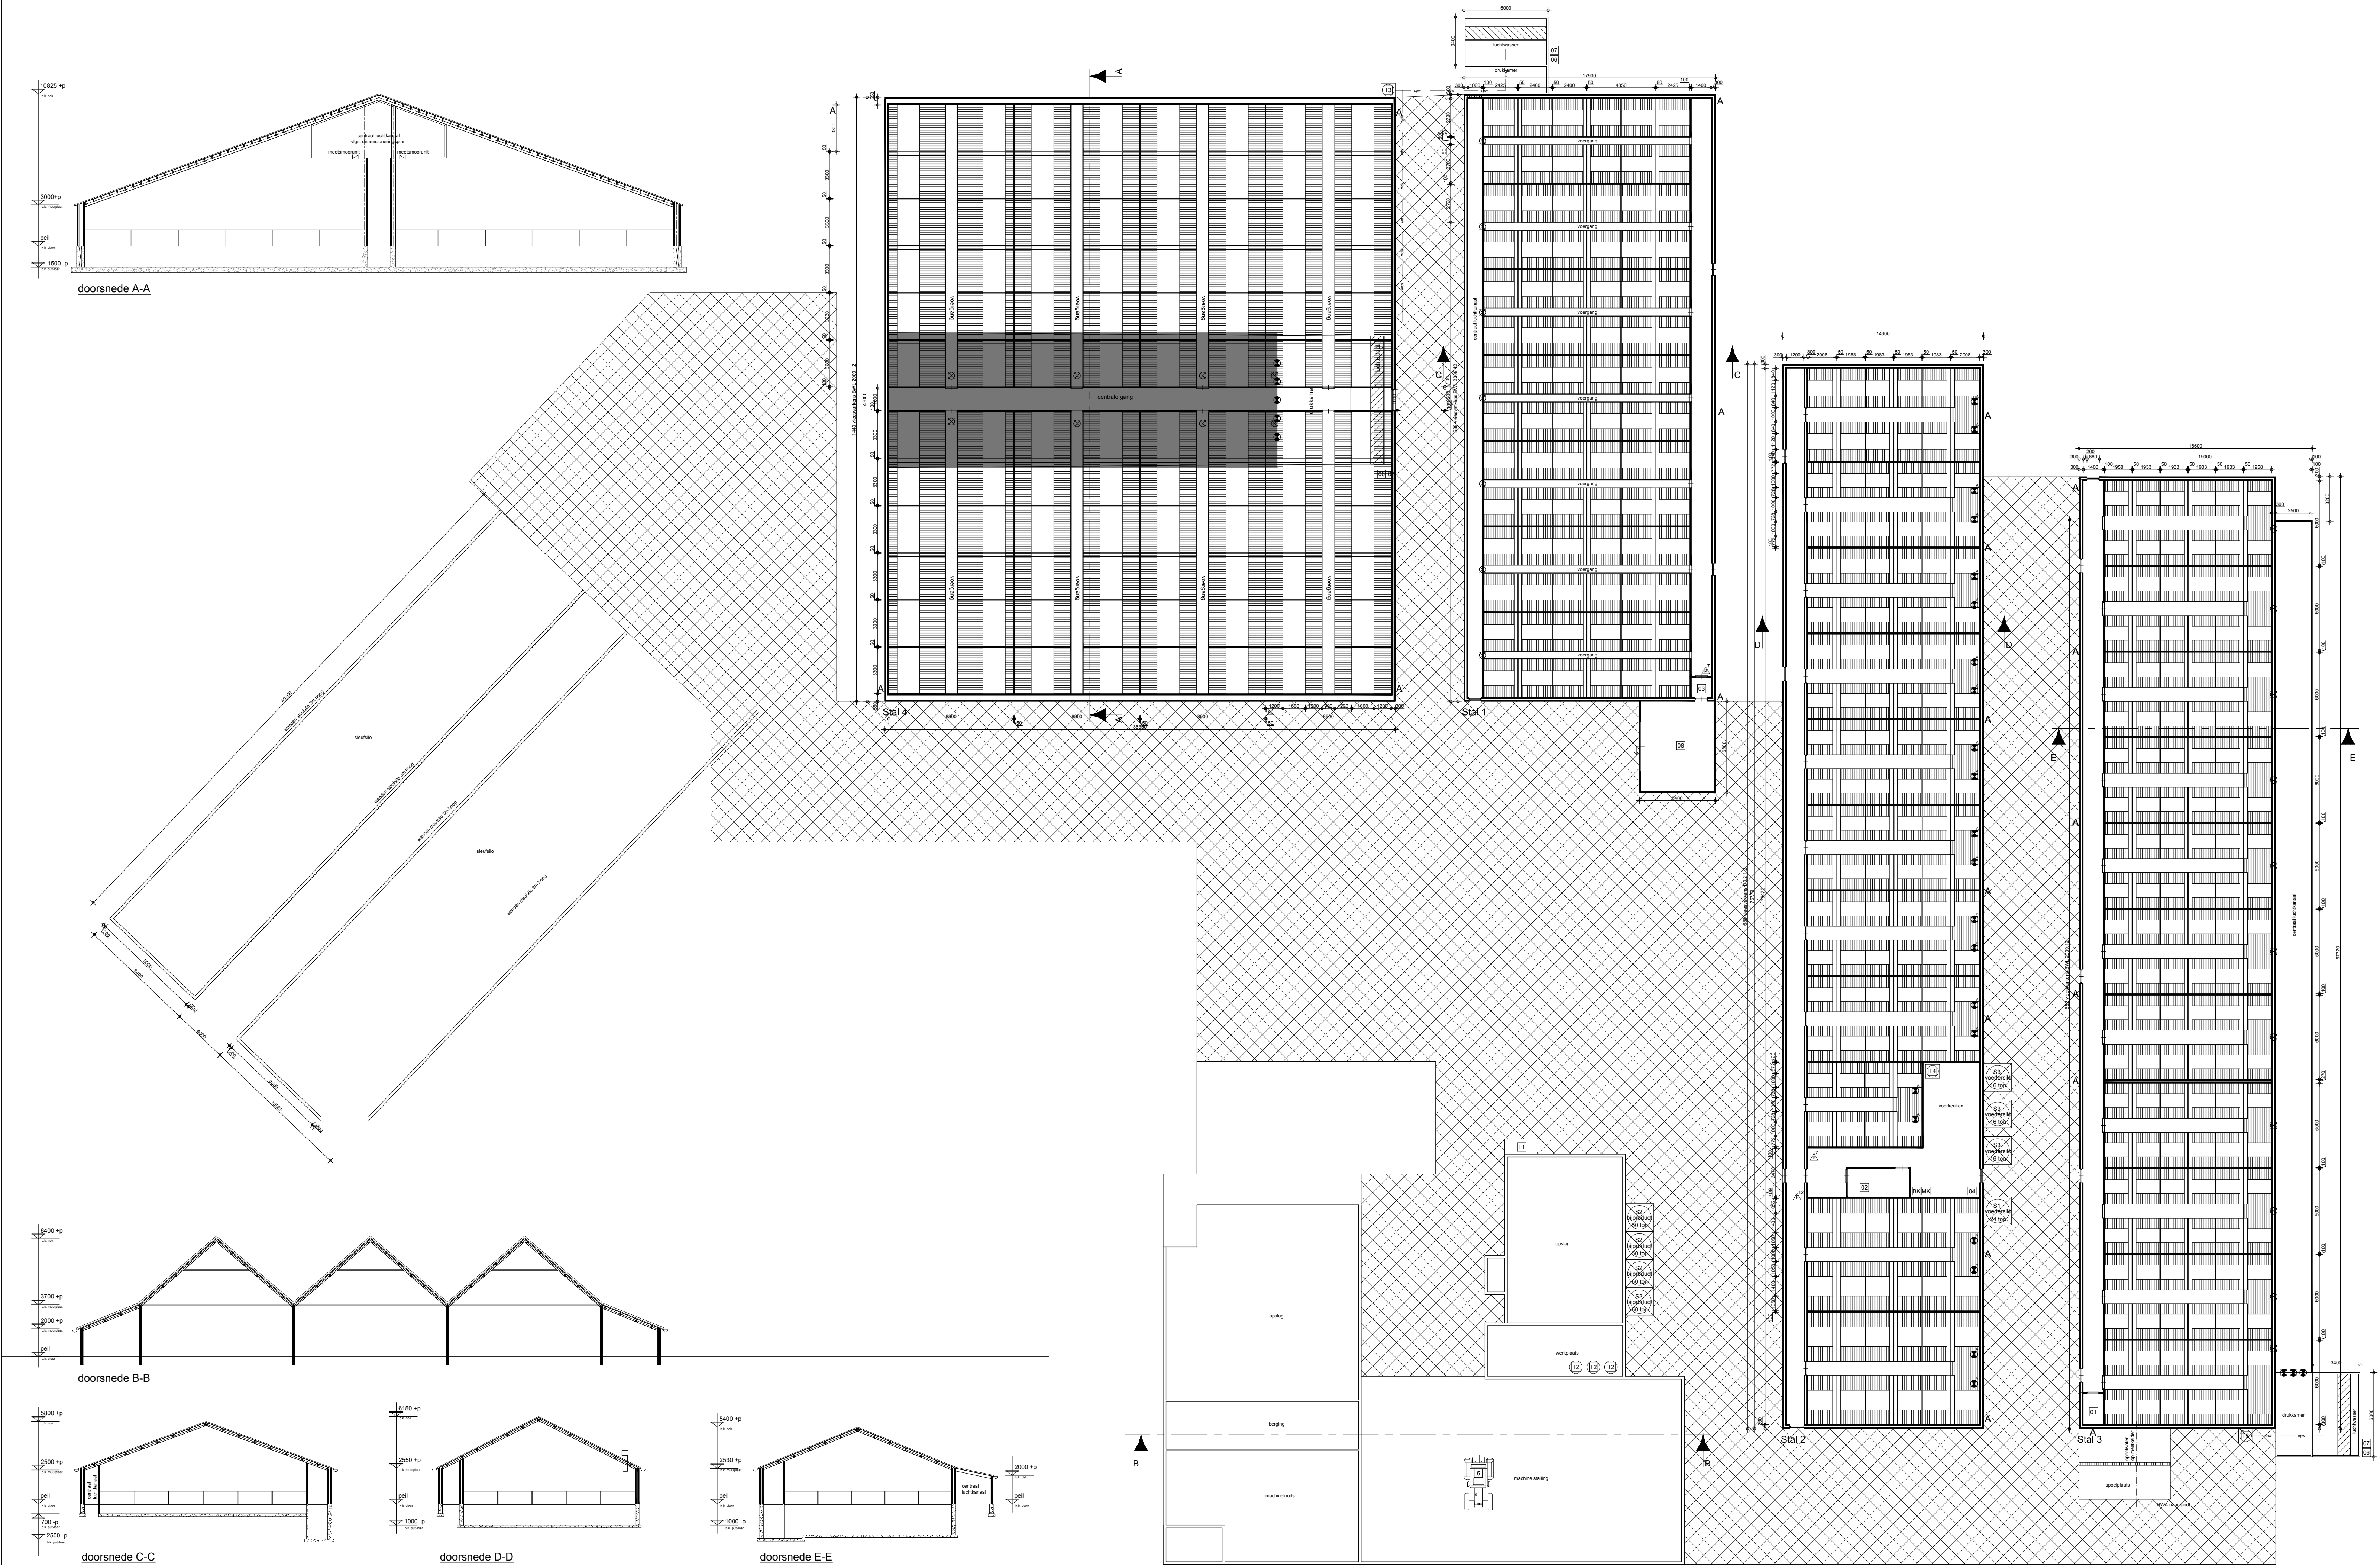

Renvooi objecten				
Nr	Aant	Benaming	KW	Inhoud
1	1	CV-ketel	84	
2	1	CV-ketel	3	
3	1	CV-ketel	3	
4	1	lasapparaat	7.5	
5	1	tractor	60	
6	1	circulatiepomp	61	
7	1	frequentieregelaar	68	
8	1	voormenger	3	


Renvooi silo's		
Nr	Aant	Inhoud
S1	1	voerbak
S2	4	bijsproducten
S3	3	voerbak

Renvooi tanks		
Nr	Aant	Inhoud
T1	1	depotwiel
T2	3	smeerolie
T3	2	spuwater
T4	1	mengtank

Renvooi ventilatoren		
Nr	Aant	Inhoud
1	1	ventilator 80-45m
2	1	ventilator
3	1	meetmonnring

Renvooi stallen			
Stalnummer	Diercategorie	Aantal dieren	Stalsysteem
1	vleesvarkens	586	BWL 2009.12
2	vleesvarkens	686	D 3.2.1.2
3	vleesvarkens	682	BWL 2009.12
4	vleesvarkens	1440	BWL 2009.12

Renvooi symbolen	
1	poederkluis (nH. 7kg)
2	poederkluis (nH. 12kg)
3	afzuigpunt mest
4	bestrijdingsmiddelenkast
5	medicijnkast

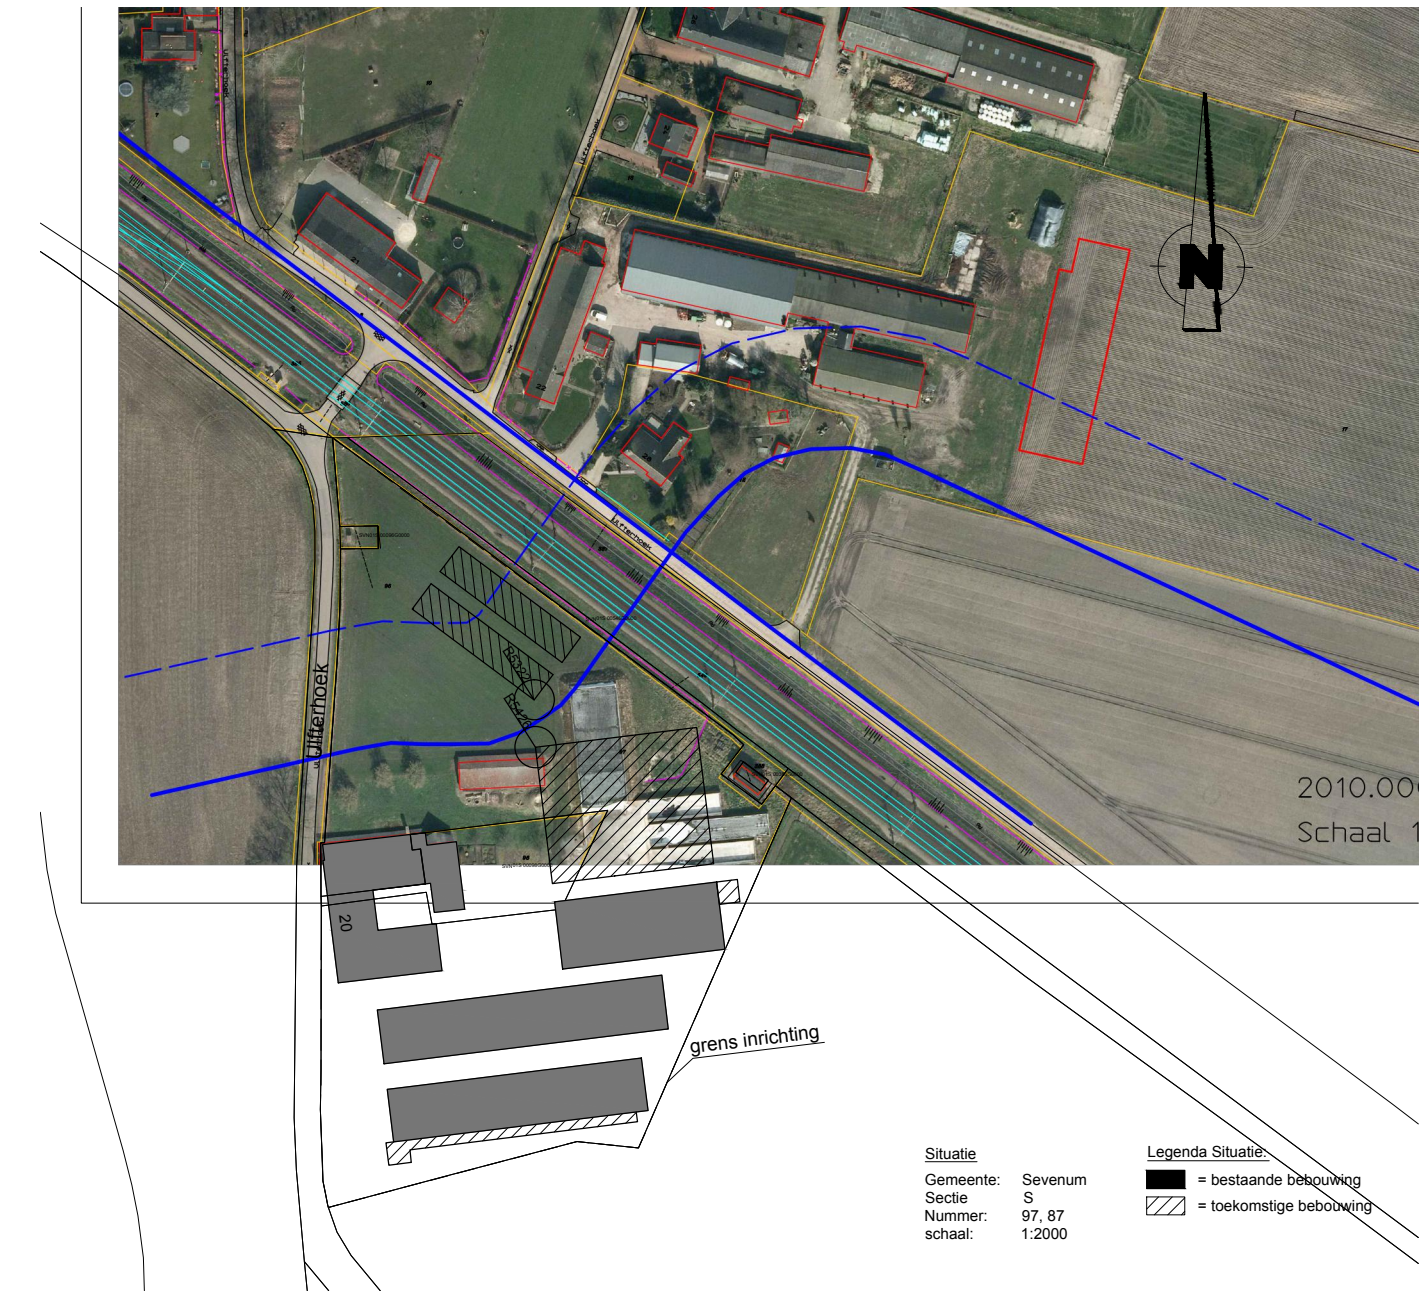

M.01 Tekening aanvraag vergunning Wet milieubeheer

	Agron Advies Koppelsestraat 95 5741 GB Beek en Donk Tel.: 0492 347 761 Fax.: 0492 347 754	proj. leider:	J. vd Berg
		getekend:	Tdk
opdrachtgever:	Dhr. P.J.G.H. Haenen Steeghoek 6 5975 NR Sevenum	schaal:	1:200
		datum:	31-03-2010
onderwerp:	Uitbreiding varkenshouderij Ulfterhoek 20 te Sevenum	gewijzigd:	05-04-2011
		formaat:	verl. A1
		werk nr.: HA05.WM01	