



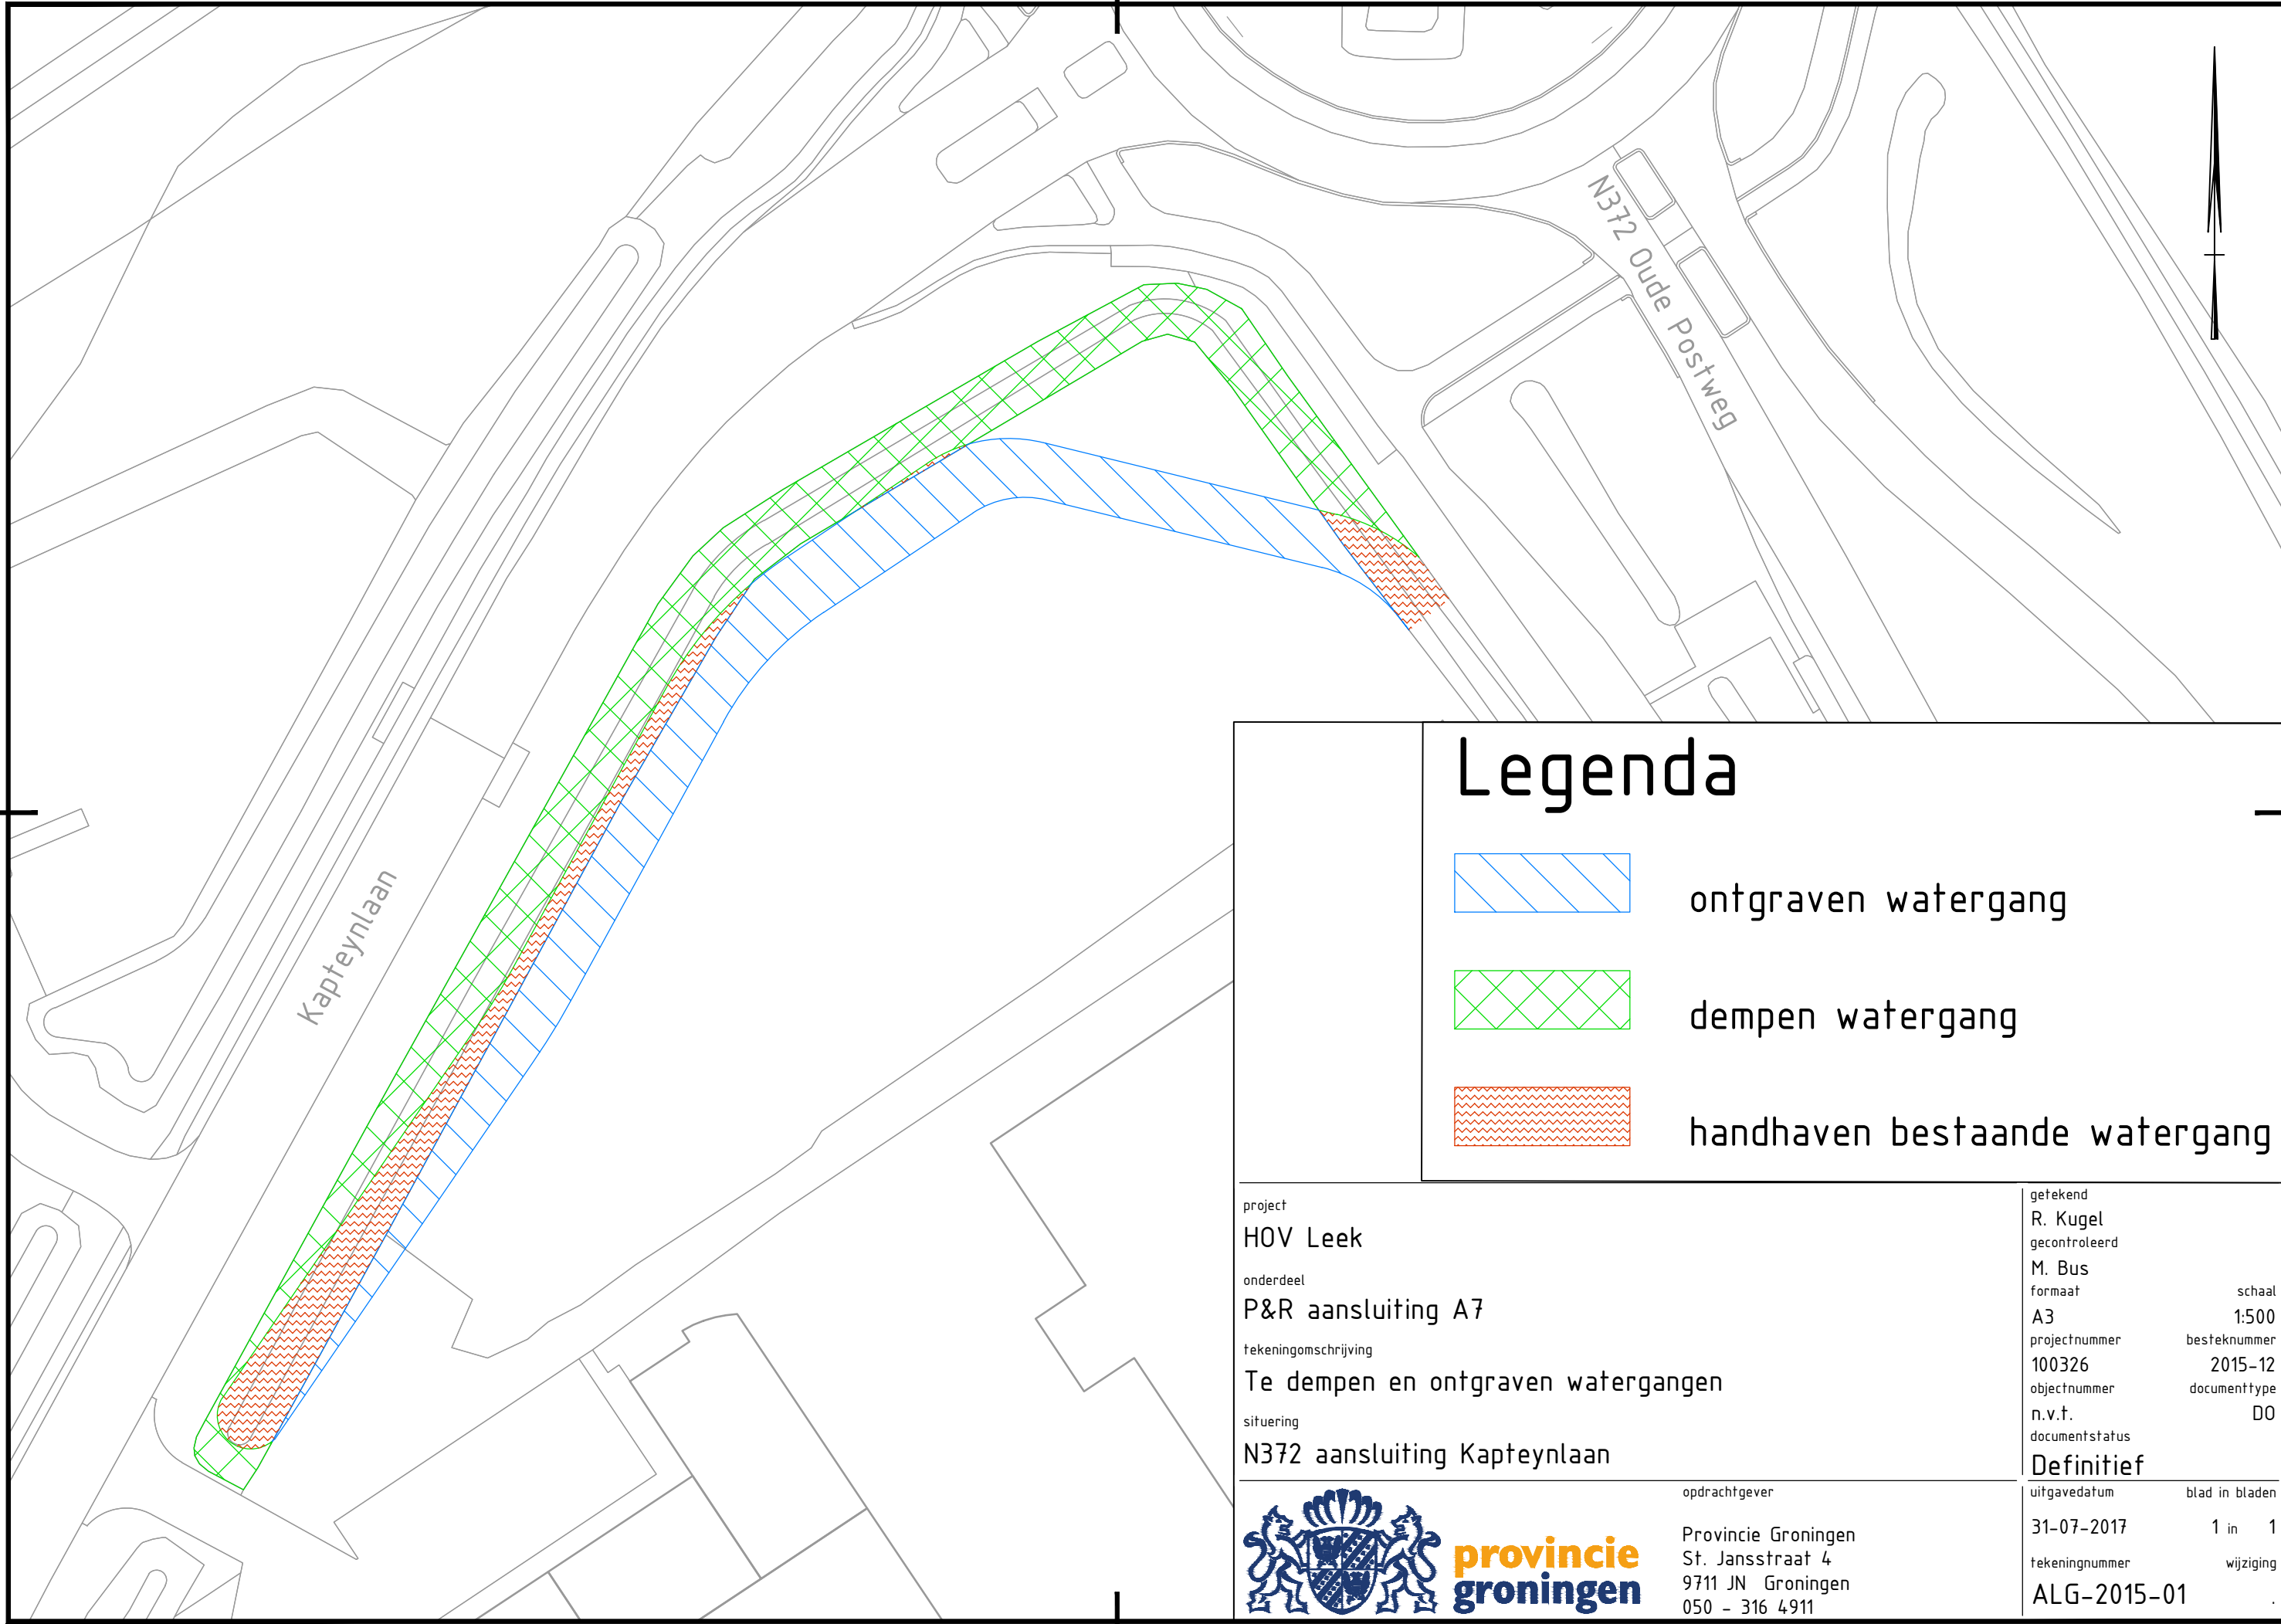

Legenda



ontgraven watergang

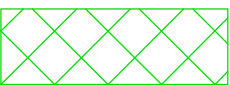

dempen watergang



handhaven bestaande watergang

project
HOV Leek
onderdeel
P&R aansluiting A7
tekeningomschrijving
Te dempen en ontgraven watergangen
situering
N372 aansluiting Kapteynlaan



provincie
groningen

opdrachtgever
Provincie Groningen
St. Jansstraat 4
9711 JN Groningen
050 - 316 4911

getekend
R. Kugel
gecontroleerd
M. Bus
formaat
A3
projectnummer
100326
objectnummer
n.v.t.
documentstatus
DO

Definitief
uitgavedatum
31-07-2017
tekeningnummer
ALG-2015-01
blad in bladen
1 in 1
wijziging
.