
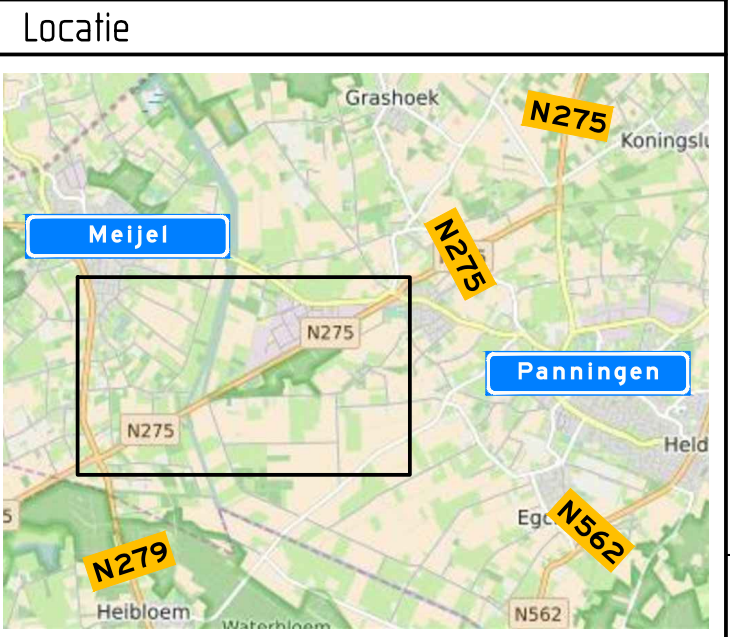


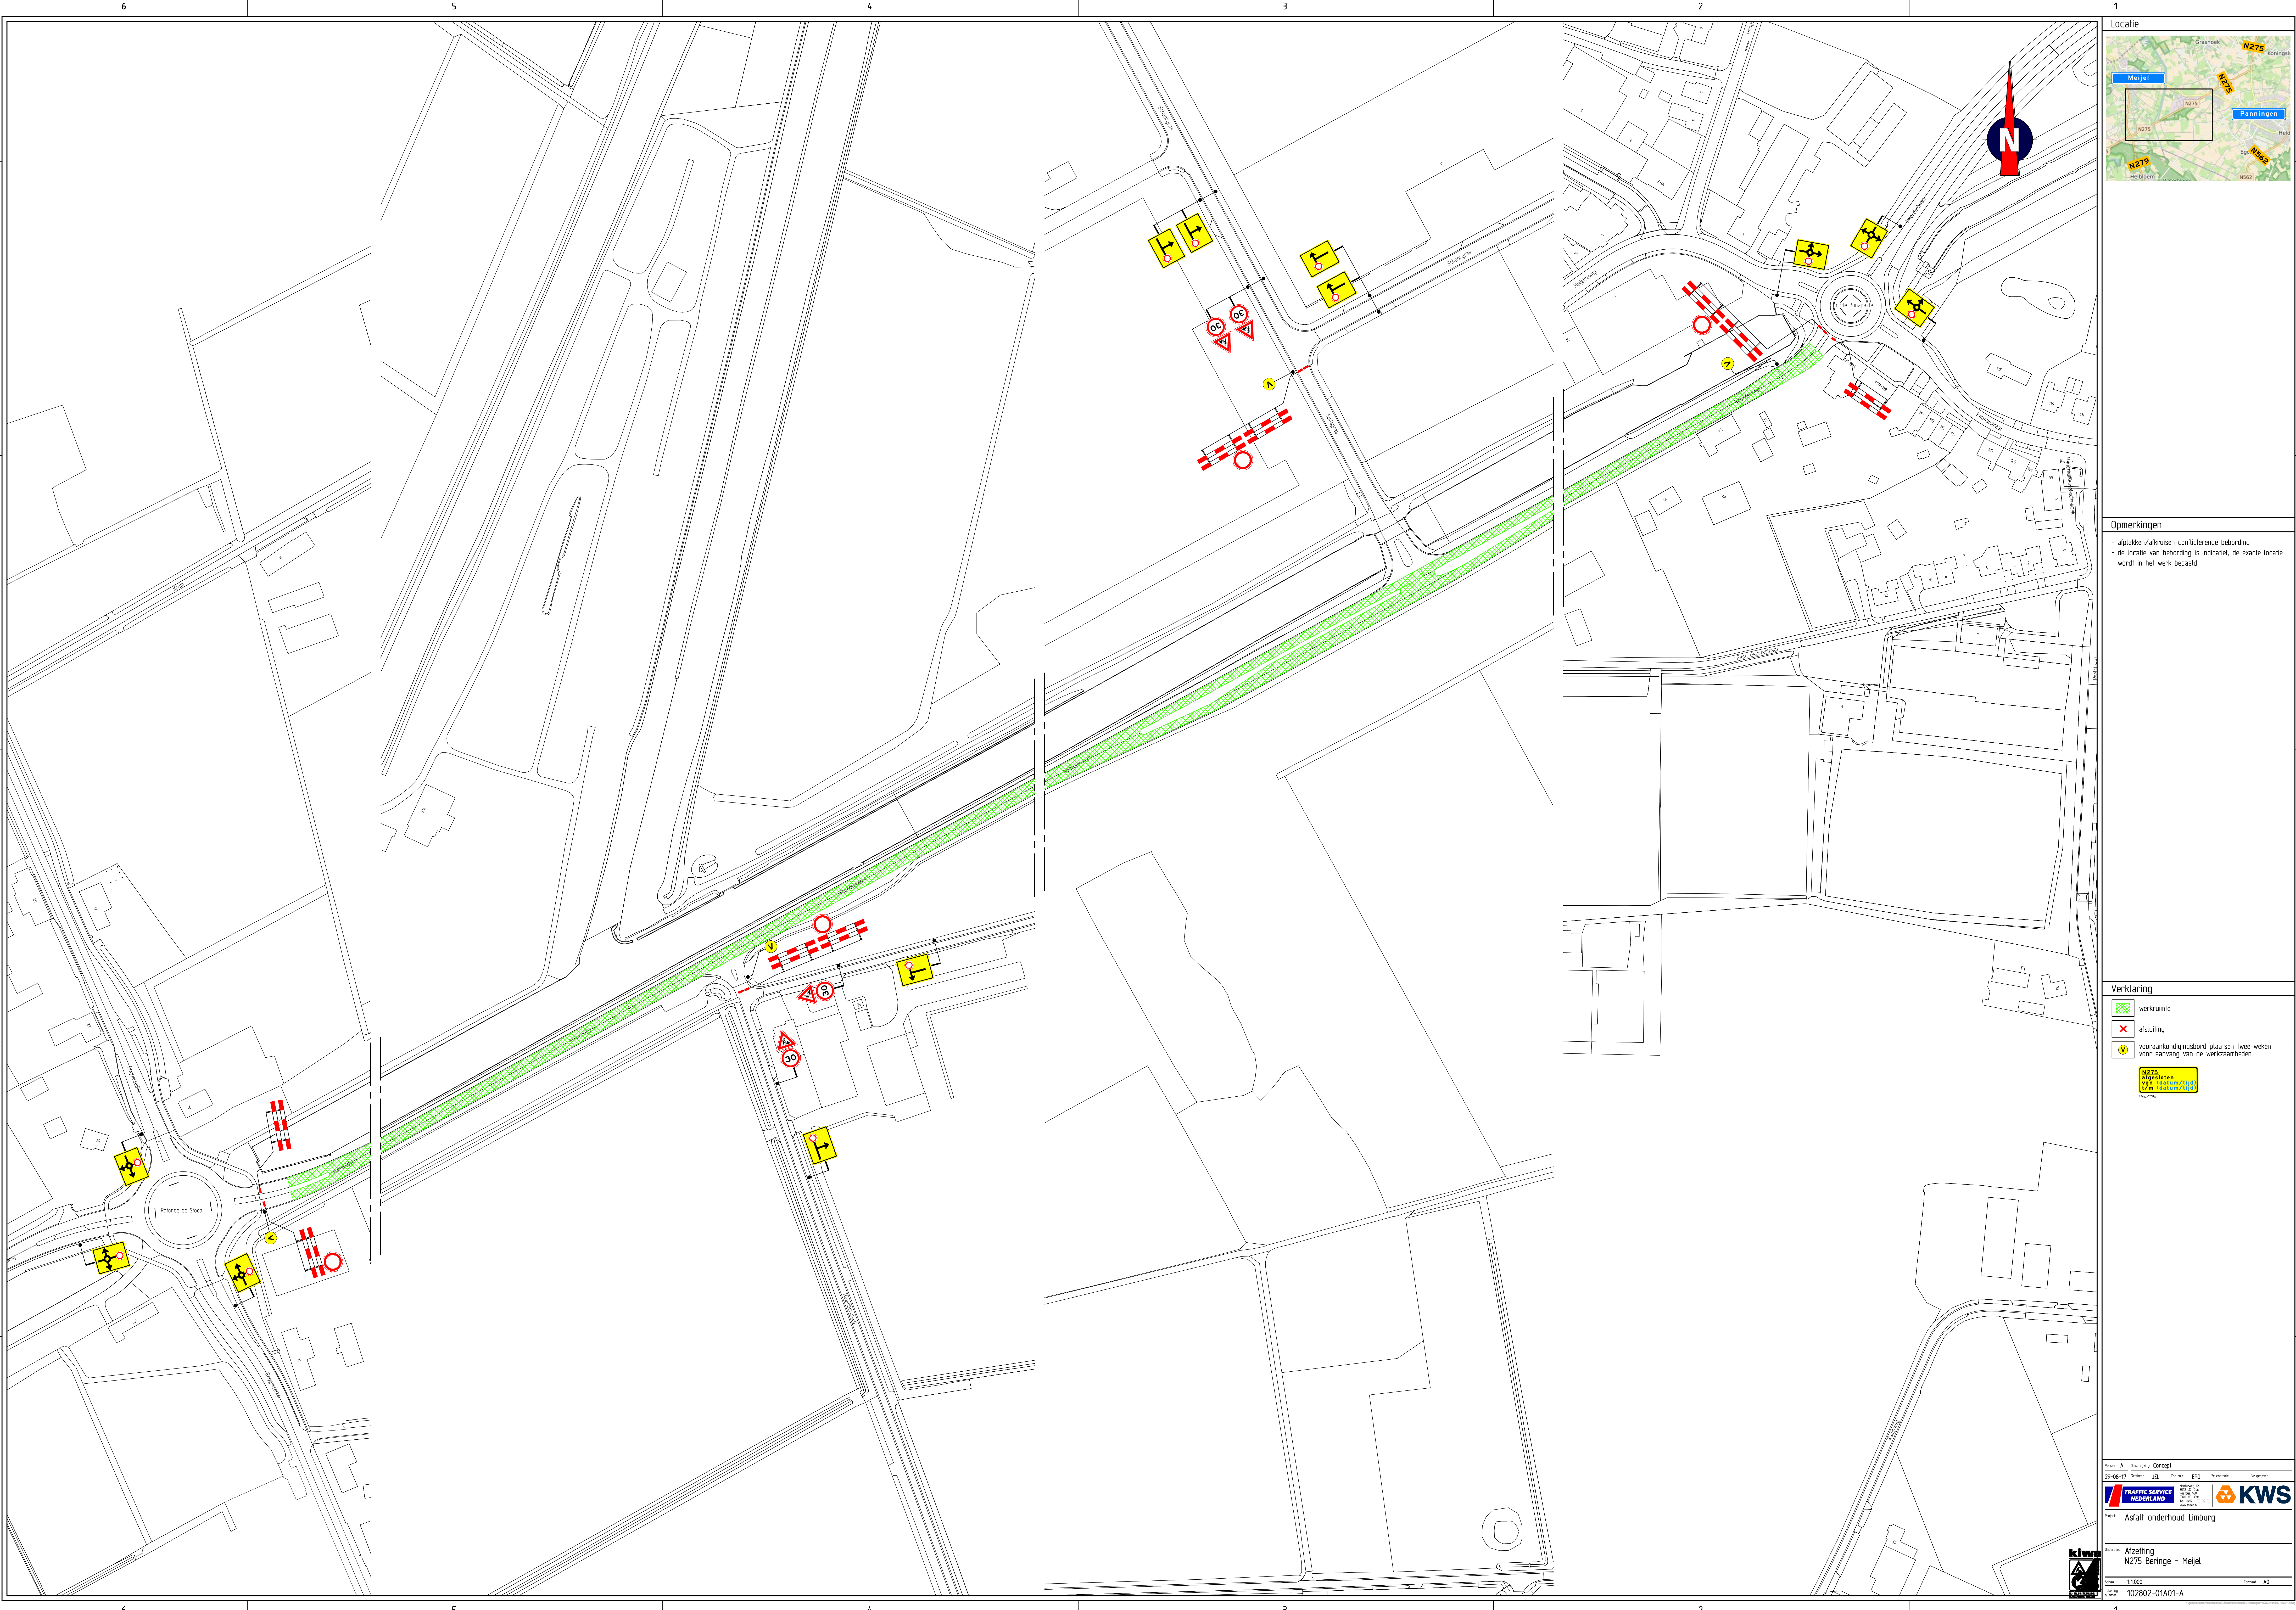

Opmerkingen

- afplakken/afkruisen conflicterende bebording
- de locatie van bebording is indicatief, de exacte locatie wordt in het werk bepaald

Verklaring

- werkruimte
- afsluiting
- voor aankondigingsbord plaatsen twee weken voor aanvang van de werkzaamheden

Project	Afzetting
Locatie	N275 Beringe - Meijel
Maatstaf	1:1000
Projectnummer	102802-01A01-A
Uitgever	afzetting
Ontwerper	afzetting
Controle	afzetting
Deelnemer	afzetting
Uitgever	afzetting

TRAFFIC SERVICE NEDERLAND

KWS

Asfalt onderhoud Limburg

afzetting