


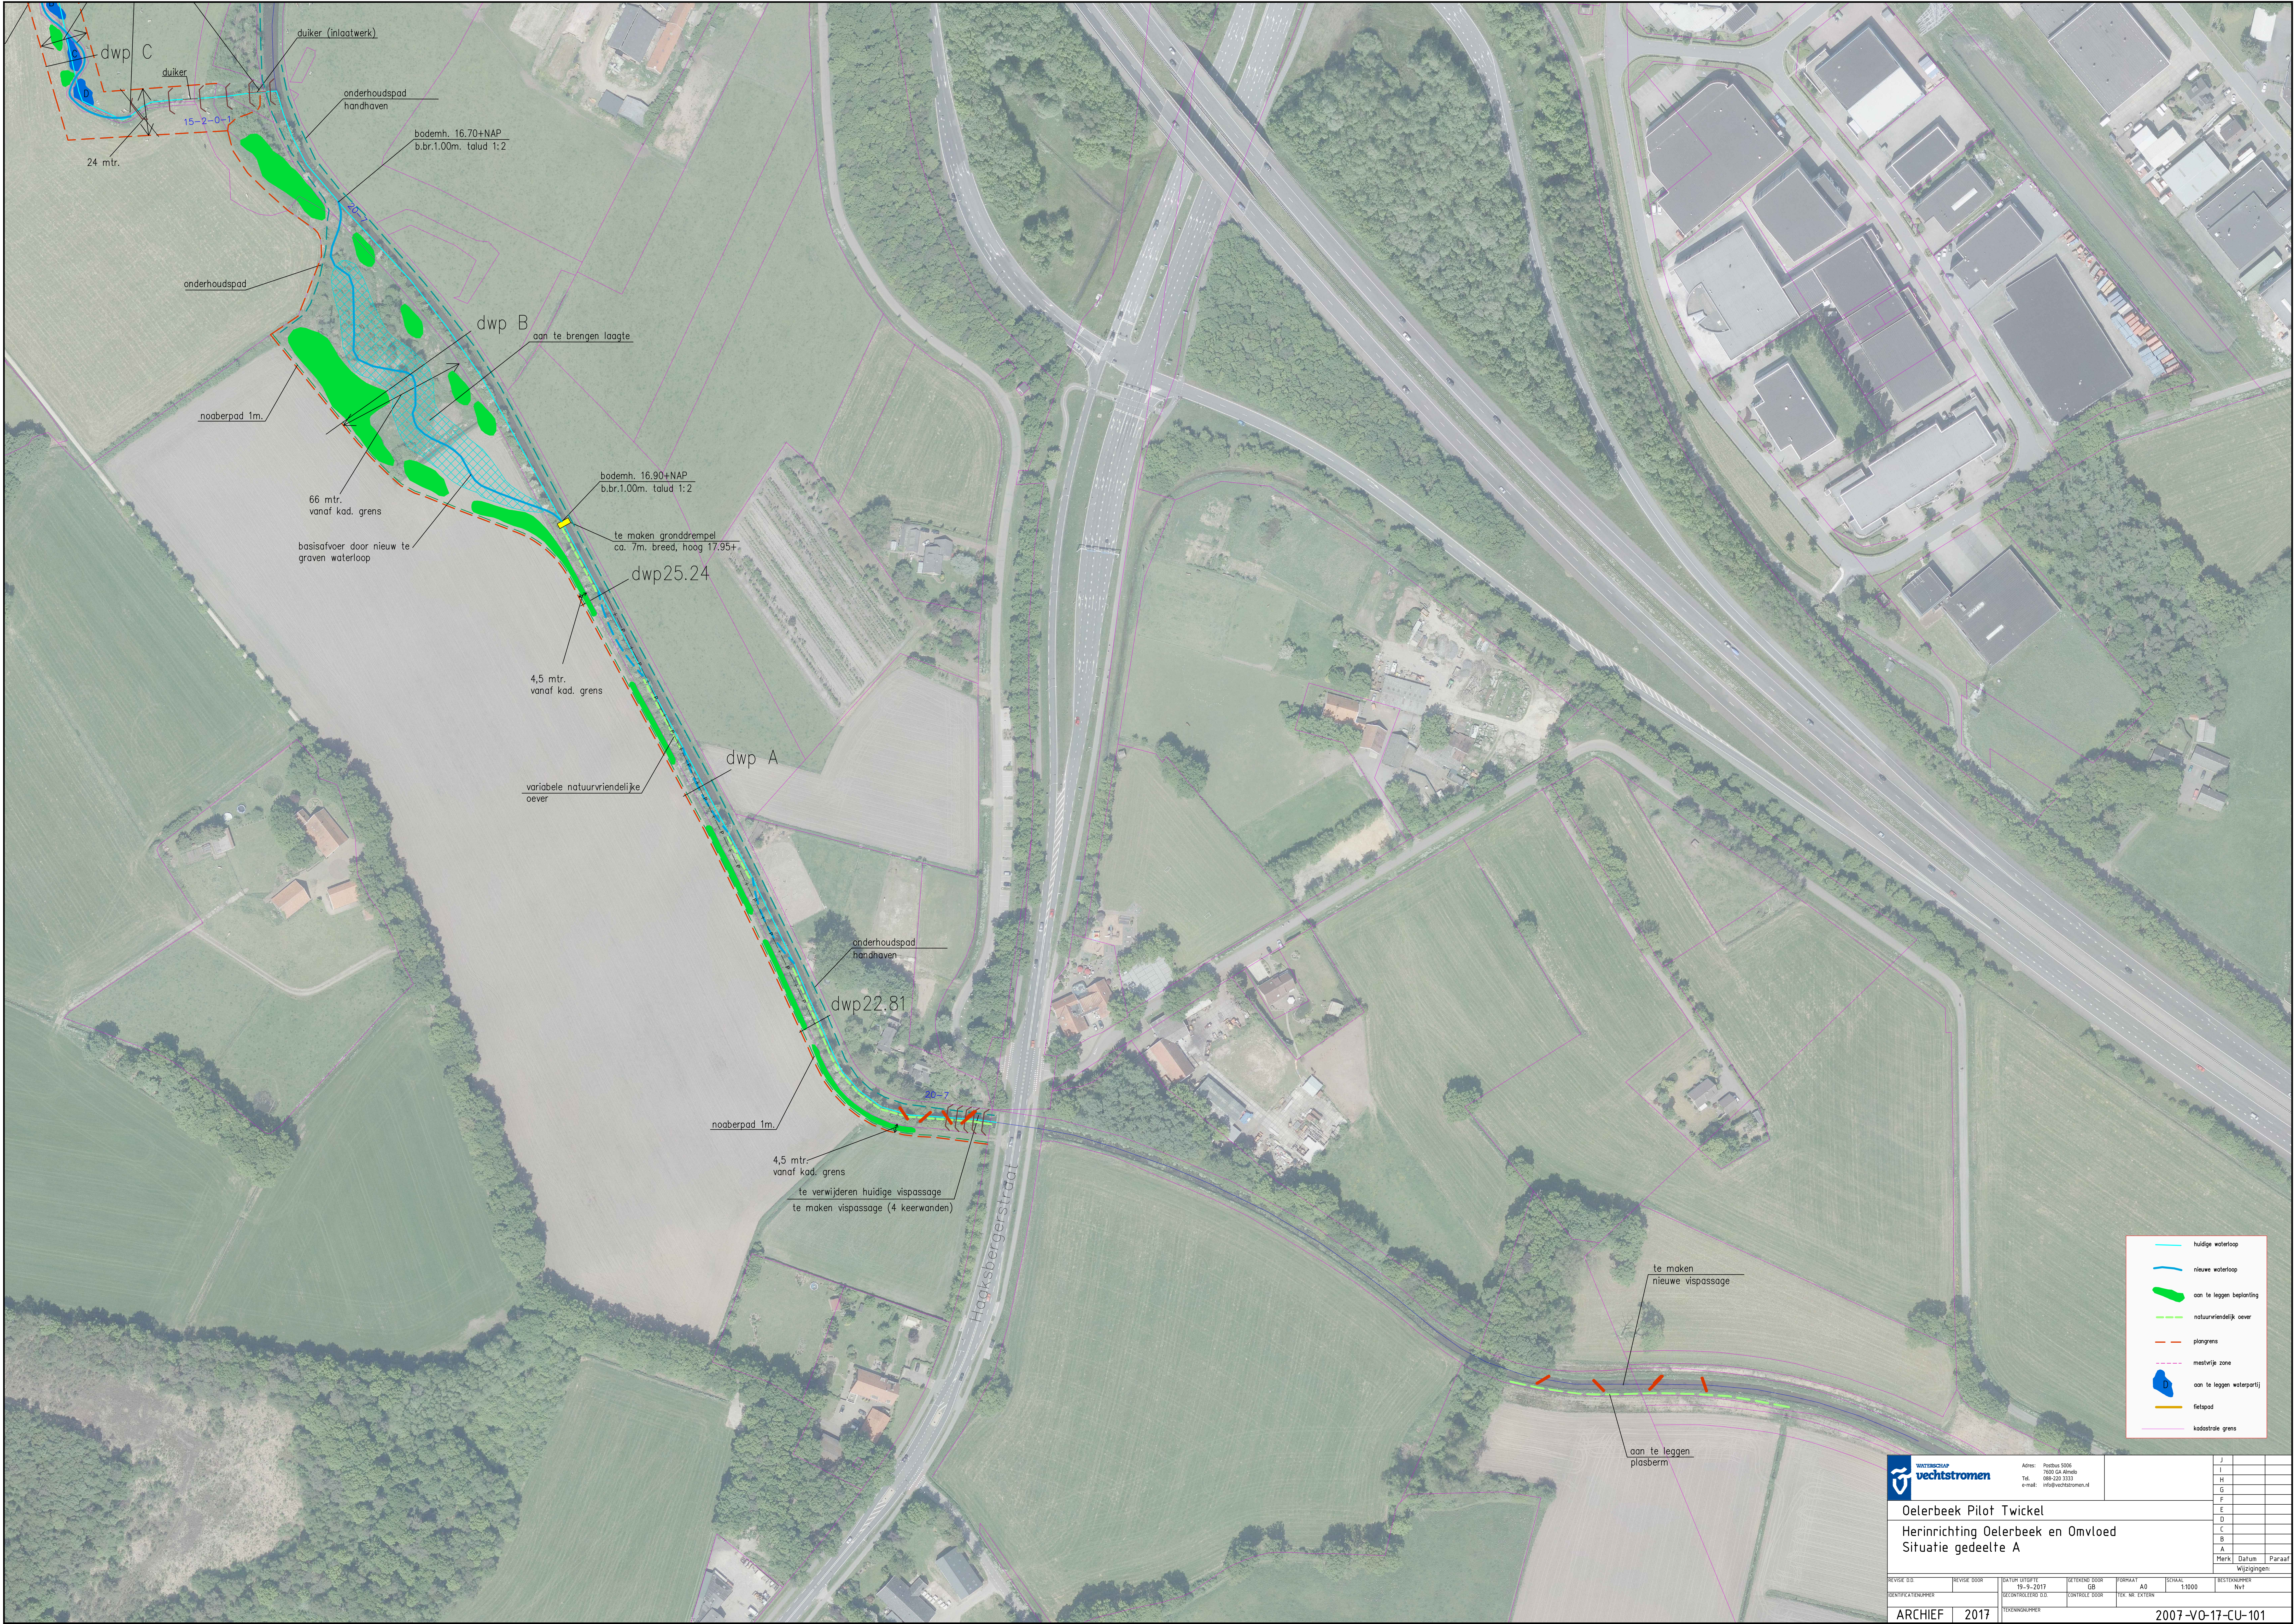

		Adres: Postbus 5006 7600 CA Almelo Tel: 090-200 3333 e-mail: info@vechtstromen.nl		J		
Oelerbeek Pilot Twickel Herinrichting Oelerbeek en Omvloed Situatie gedeelte A				I		
				H		
				G		
				F		
				E		
				D		
				C		
				B		
				A		
				Merk	Datum	Paraf
Wijzigingen:						
REVISE BIJ	REVISE DOOR	NATUUR UITGIFTE 19-9-2017	DE TEKENING DOOR GB	VERBAAT AG	SCHAAL 1:1000	TEKENINGEN Nv1
DEONTFAKTERGROEP		BEZIGTERLEIDEND BIJ		CONTROLE DOOR		TEK. NR. EXTERN
ARCHIEF		2017		TEKENINGEN		2007-V0-17-CU-101