








BOVENAANZICHT MET LUCHTFOTO

Schaal 1:100

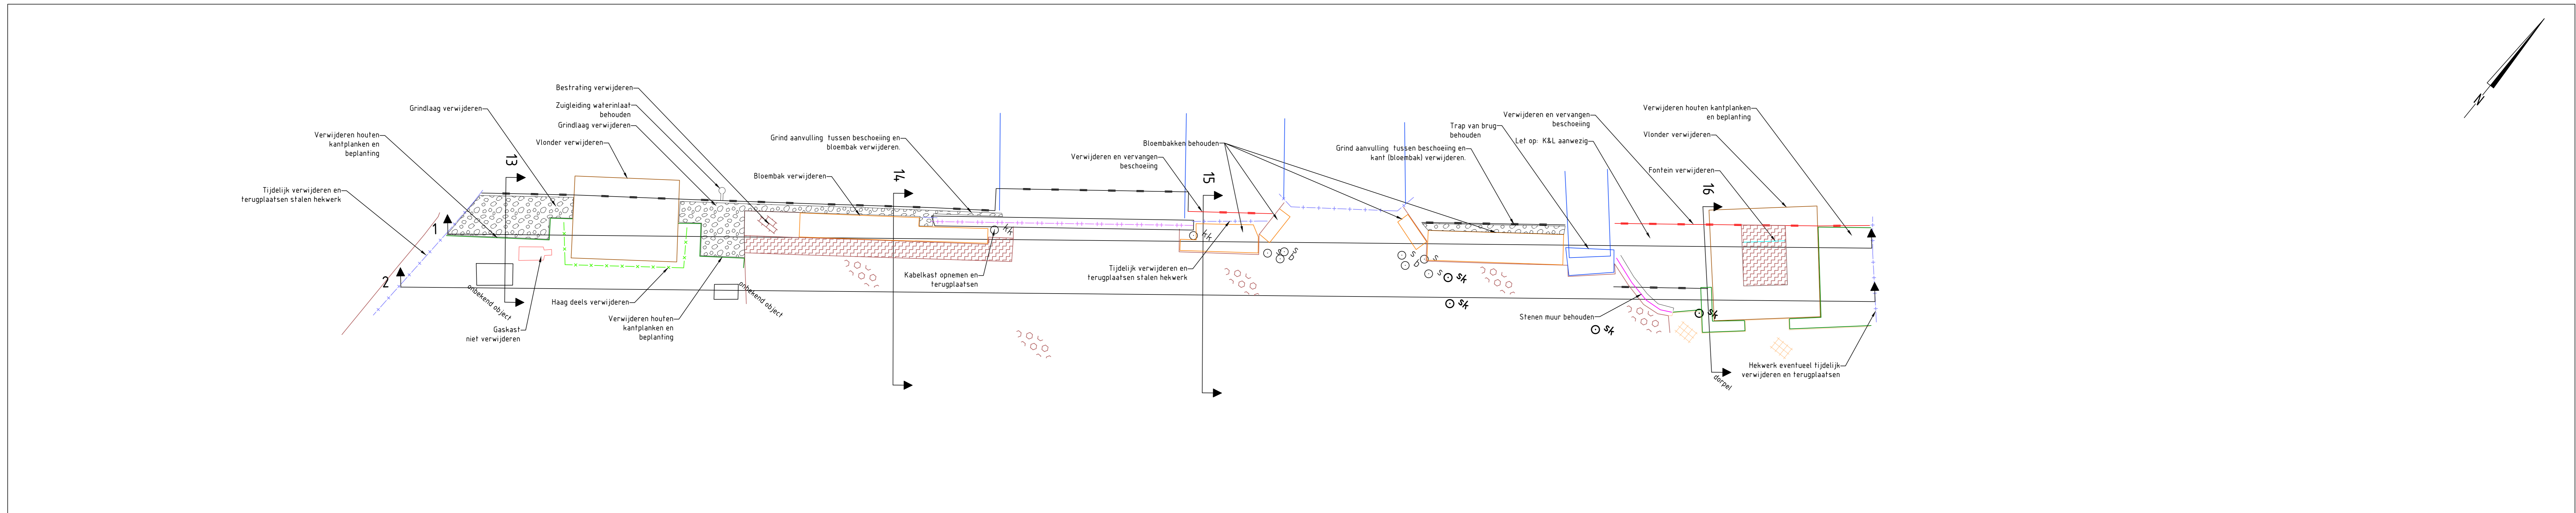

BOVENAANZICHT ZONDER LUCHTFOTO

Schaal 1:100

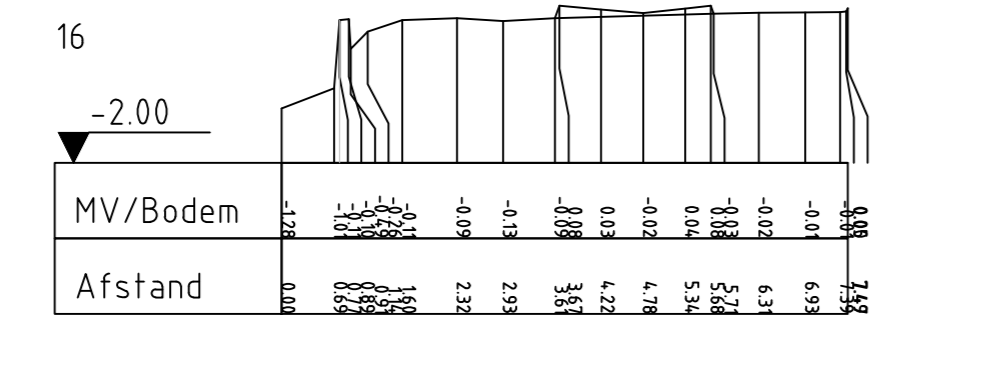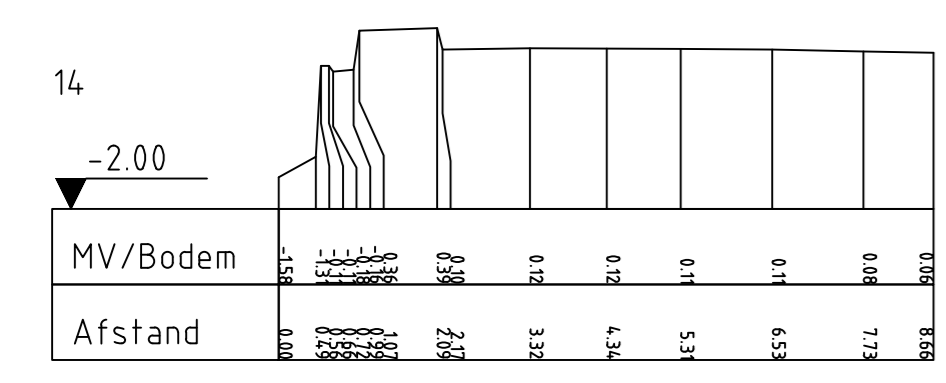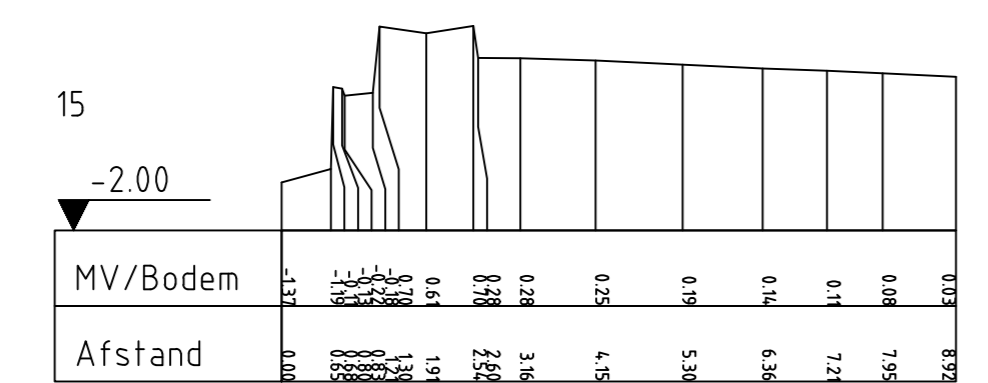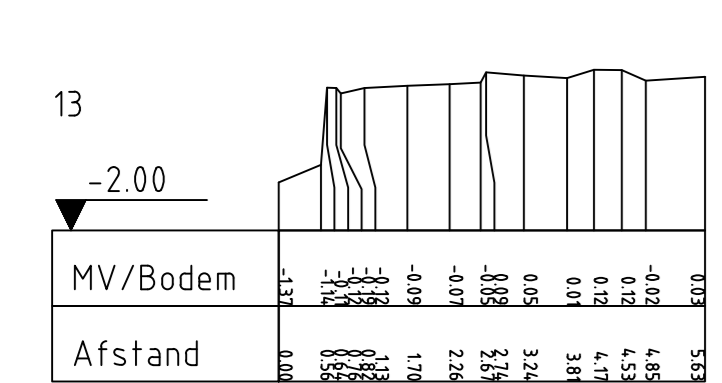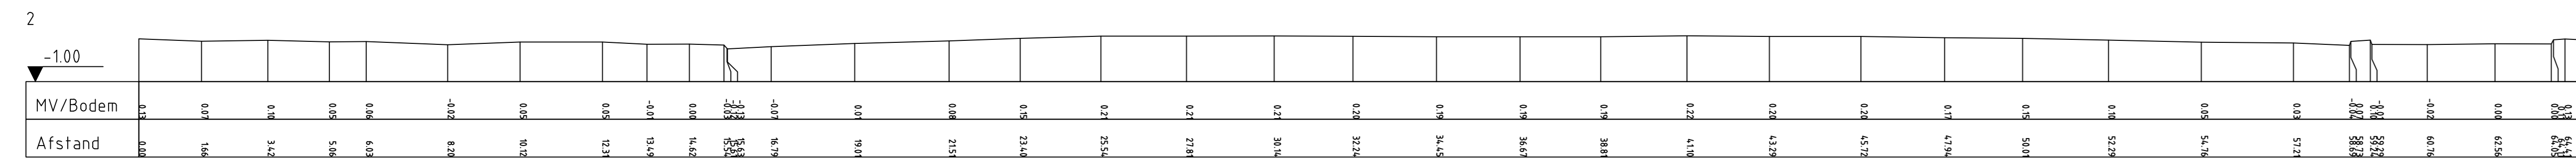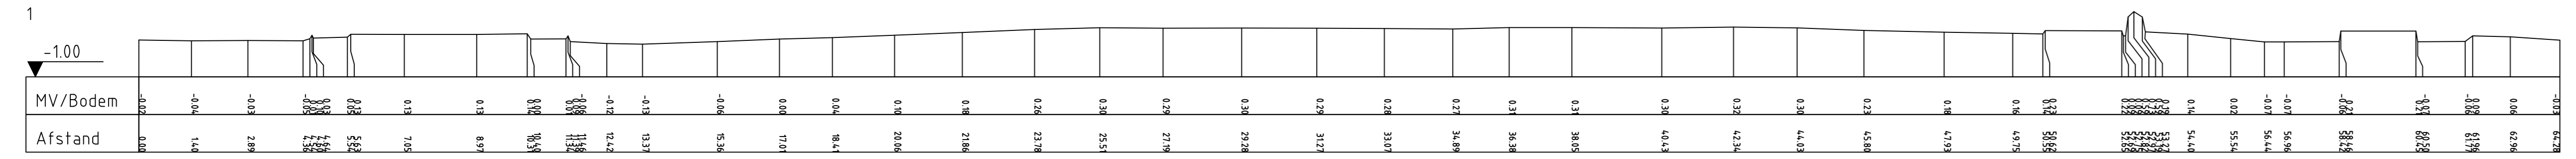

INGEMETEN DWARSPROFIELEN

Schaal 1:100

LEGENDA

- Verharde scheidingslijn tuin
- Beschoeiing
- Te vervangen beschoeiing
- Stenen muur
- Stalen hekwerk
- Bewegbaar hekwerk
- Haag
- Bloembak
- Scheidingslijn tegelverharding
- Tegelverharding
- Bestrating
- Zagen van betonverharding
- Scheidingslijn betonverharding
- Straatkolk
- Betonnen paal
- Stalen paal
- Kabelkast
- Grind

Maten in meters, tenzij anders vermeld
 Diameters in millimeters, tenzij anders vermeld
 Hoogtematen in meters L.o.v. N.A.P., tenzij anders vermeld
 Ligging bestaande kabels en leidingen ter indicatie ingetekend

Wjz.	Datum	Gek.	Omschrijving

Project: **Inmeten en aanpassen ontwerp kadeverbetering Heulweg 50 te Kwintseul**
 Opdrachtgever: **Hoogheemraadschap van Delfland**
 Omschrijving: **Opruimtekening op basis van inventarisatie objecten**

Projectnummer: 1505830A13	Formaat: A0
Projectleider: G. Romeijn	Schaal: 1:100
Auteur: J.J. Toes	Status: Definitief
Fase: -	Datum: 04-04-2017
Logo opdrachtgever:	Blad: 1 van 2 bladen
Logo RPS	Wjz.: -
Logo Bouwmeester	Nummer: 1505830A13-01