



BOVENAANZICHT MET LUCHTFOTO

Schaal 1:100

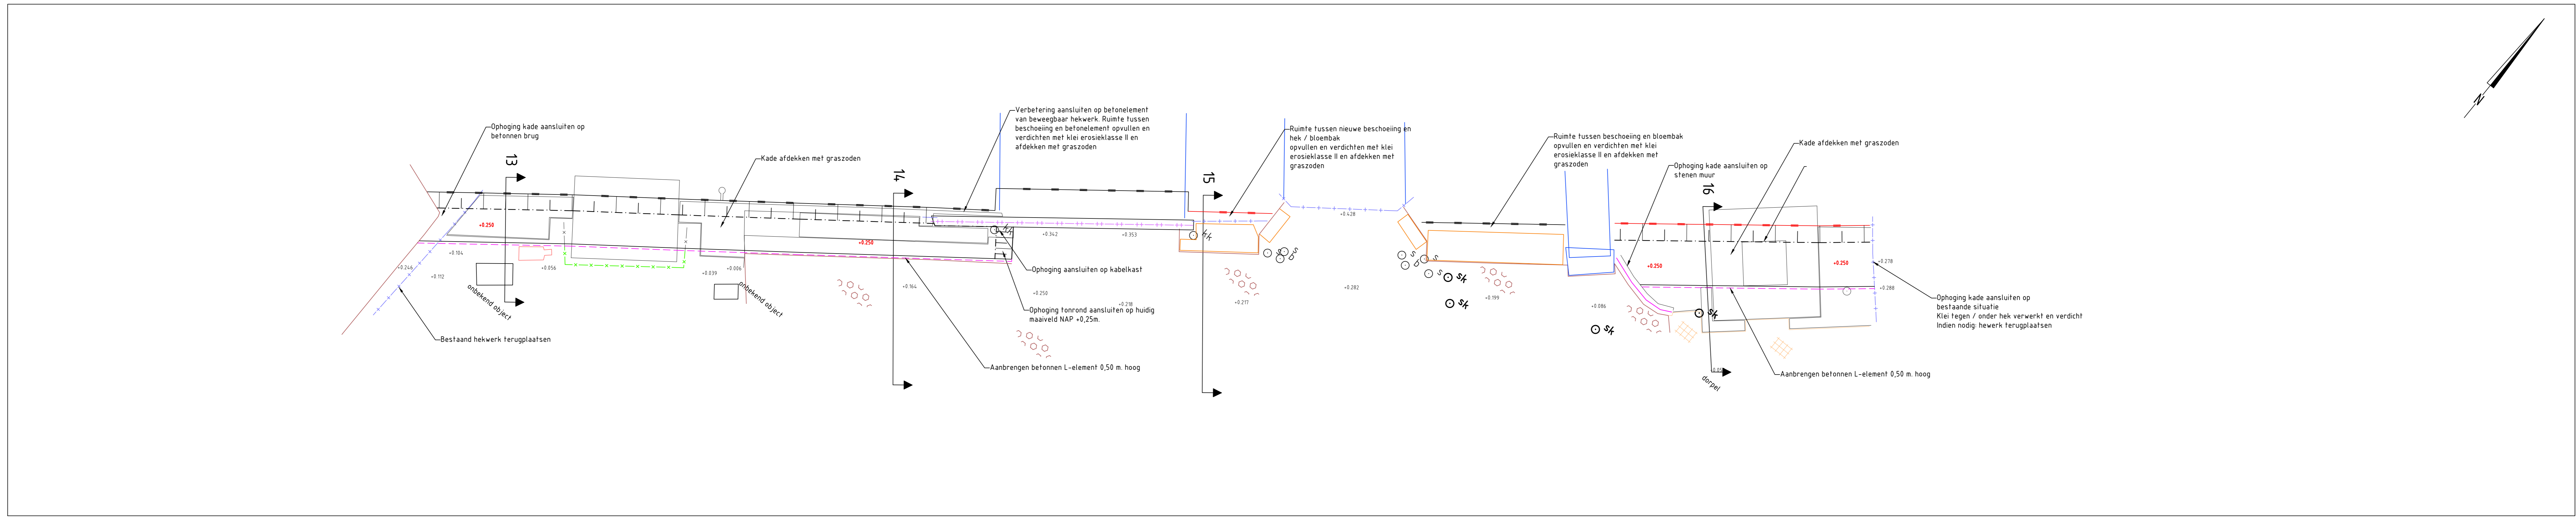


BOVENAANZICHT ZONDER LUCHTFOTO

Schaal 1:100

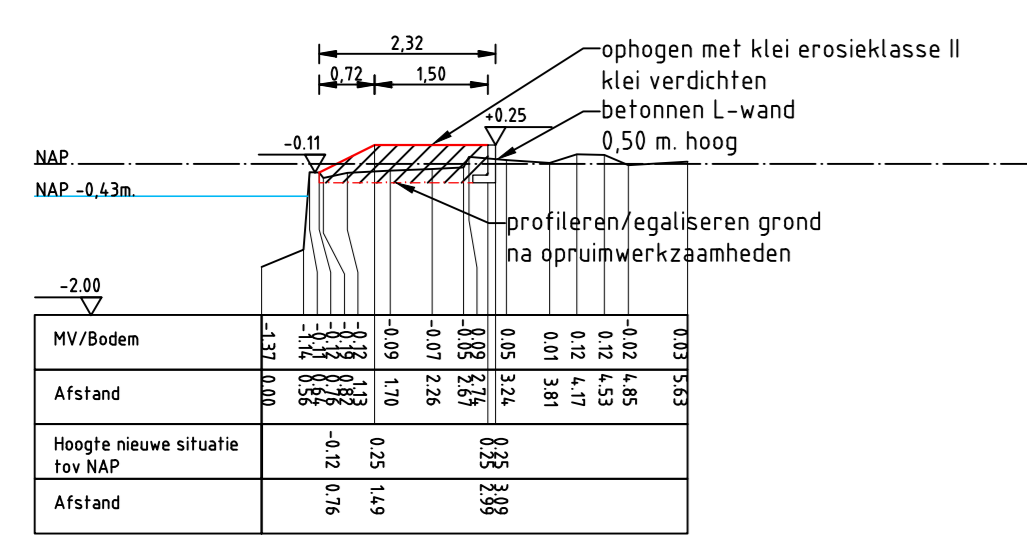


DWP 13

Schaal 1:100

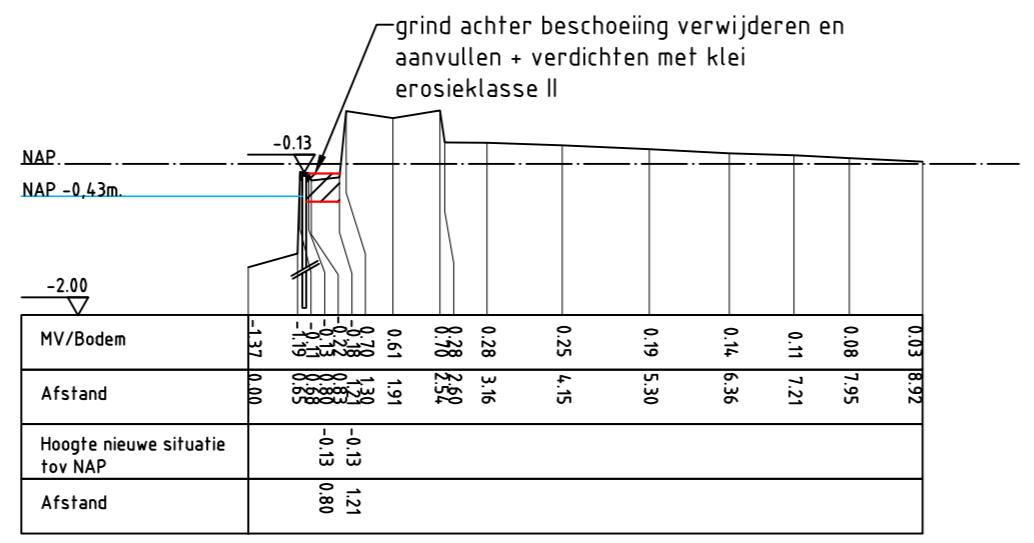


DWP 15

Schaal 1:100

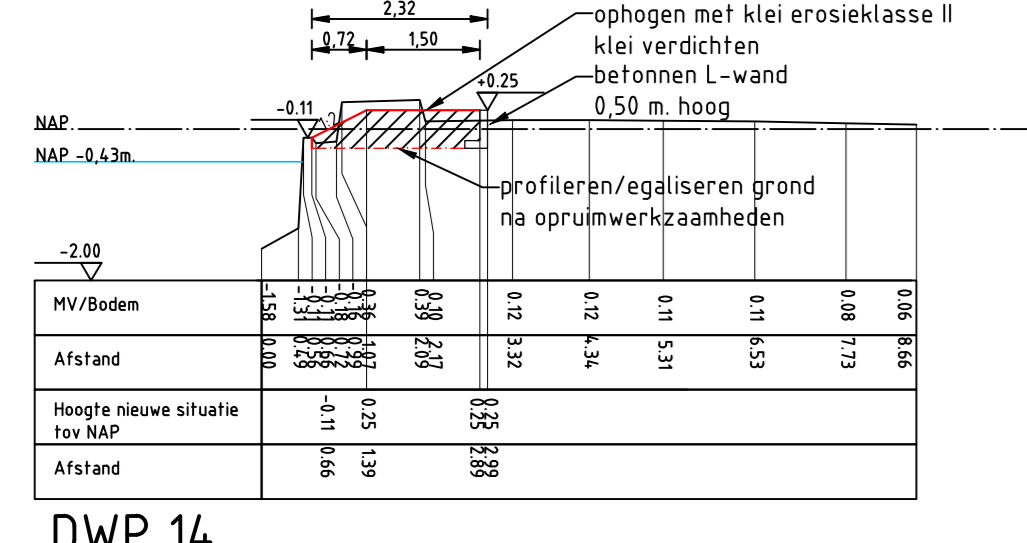

DWP 14

Schaal 1:100

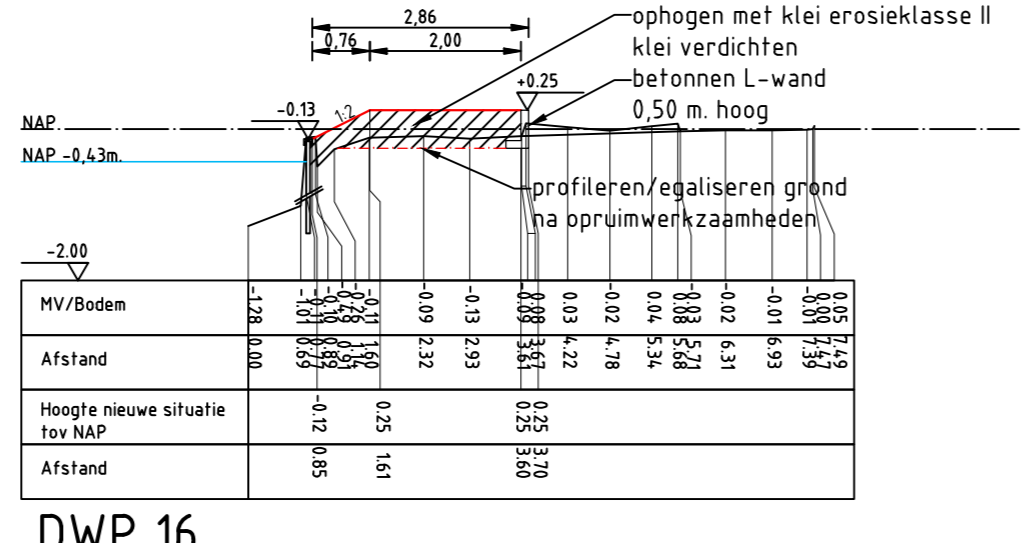

DWP 16

Schaal 1:100

LEGENDA

- Bestaande situatie
- Buitenruimlijn kade
- Binnenruimlijn kade
- Betonnen L-element
- Te handhaven beschoeiing
- Nieuwe beschoeiing
- Bestaande hoogtemaat
- Nieuwe hoogtemaat
- Stenen muur
- Stalen hekwerk

LEGENDA DWP

- Beweegbaar hekwerk
- Haag
- Scheidingslijn tegelverharding
- Tegelverharding
- Betonverharding
- Scheidingslijn betonverharding
- Straatkolk
- Betonnen paal
- Stalen paal
- Kabelkast

LEGENDA DWP

- Bestaande situatie
- Ontwerplijn kadeverbetering
- Ontgravingslijn ontwerp
- Klei erosieklasse II aanvulling
- NAP-lijn
- Waterlijn
- Hoogtemaat tov NAP

Maten in meters, tenzij anders vermeld
 Diameters in millimeters, tenzij anders vermeld
 Hoogtematen in meters L.o.v. N.A.P., tenzij anders vermeld
 Ligging bestaande kabels en leidingen ter indicatie ingetekend

Wij.	Datum	Git.	Omschrijving

Project: **Immeten en aanpassen ontwerp kadeverbetering Heulweg 50 te Kwintshuil**

Opdrachtgever: **Hoogheemraadschap van Delfland**

Omschrijving: **Ontwerp kadeverbetering Heulweg 50 te Kwintshuil**

Projectnummer:	1505830A13	Formaat:	A0
Projectleider:	G. Romeijn	Schaal:	1:100
Auteur:	J.J. Toes	Status:	Definitief
Fase:	-	Datum:	04-04-2017
Logo opdrachtgever:		Blad:	2 van 2 bladen
		Nummer:	1505830A13-02

RPS
 Waterveiligheid en waterbouw
 Ekenweg 2, 2023 XG Delft
 Telefoon: 0151 260 081 Delft
 T +31 15 792 16 00
 W www.rps.nl