
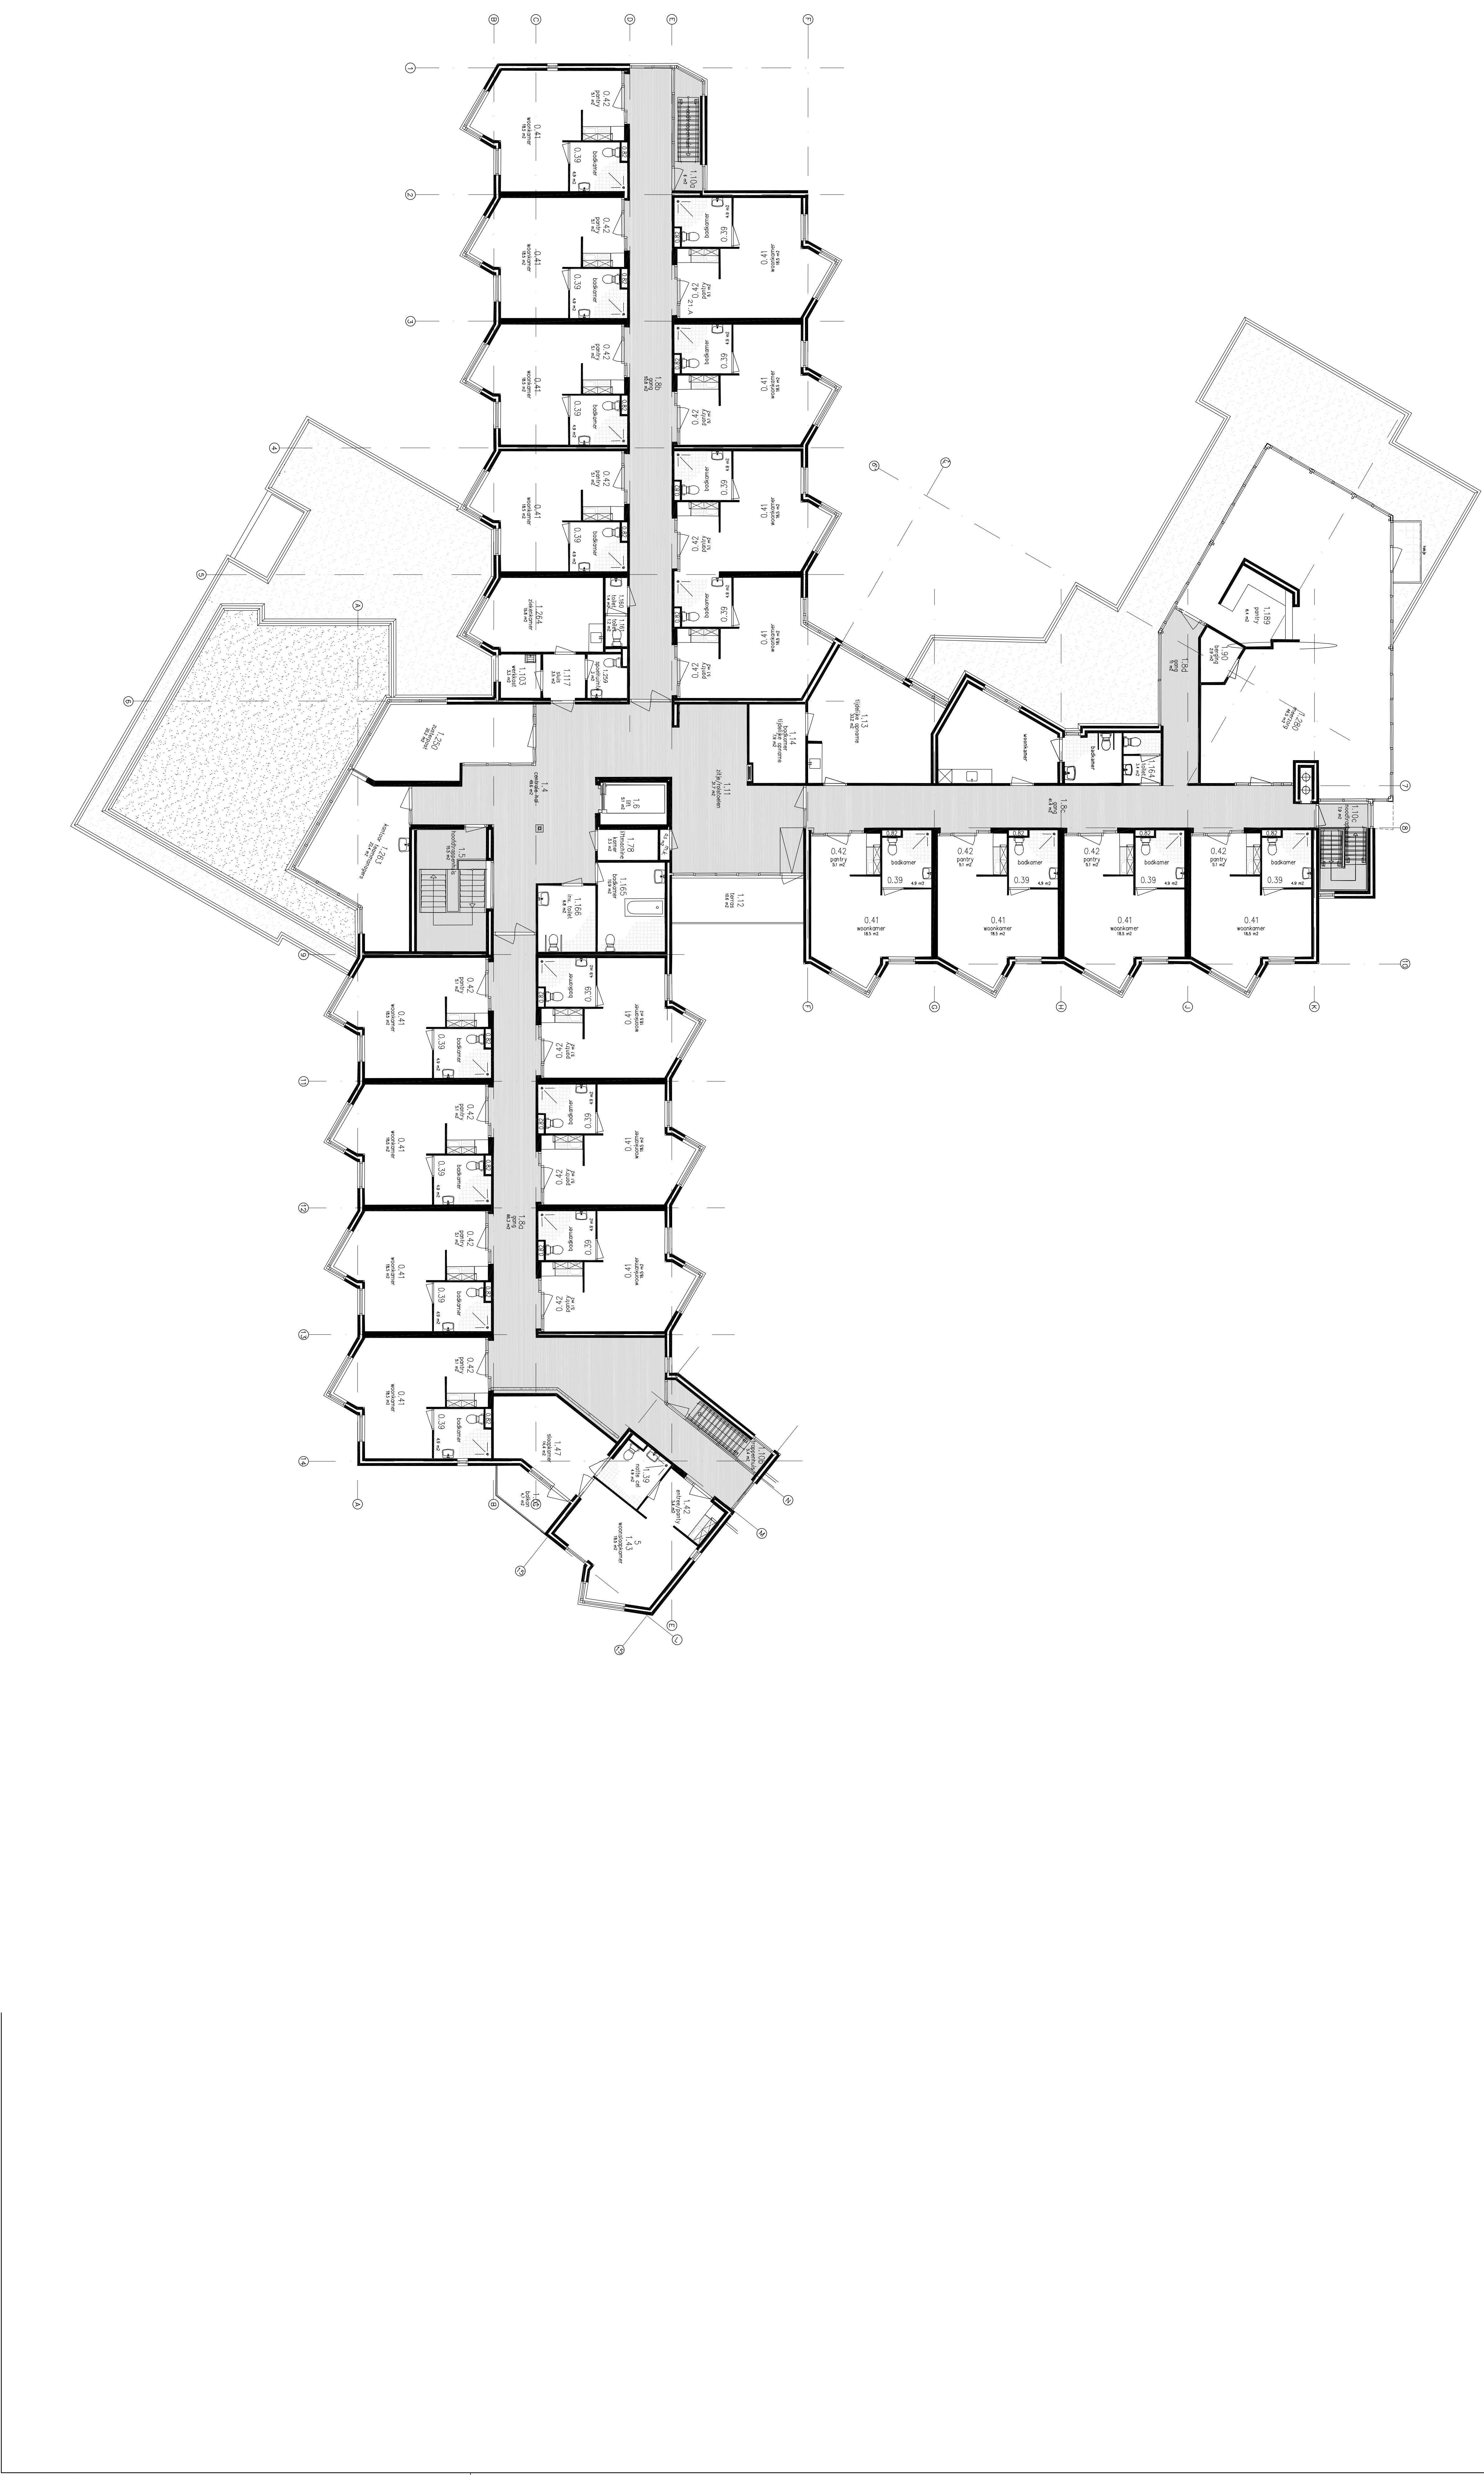


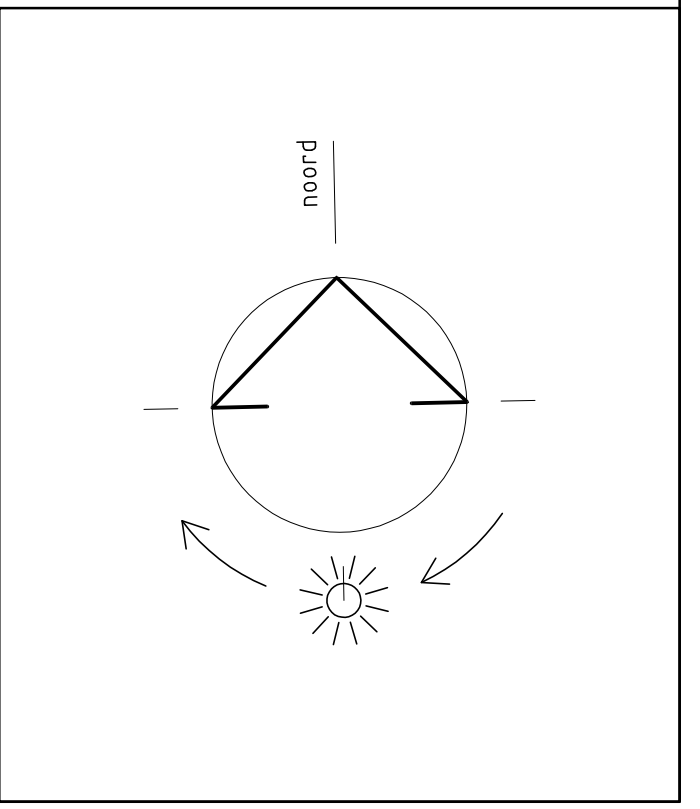

plan : Verbouw Hyndendaal te Hummelo

opdrachtig : Stichting Markenheem, Postbus 534, 7000 AM Doetinchem

onderwerp : bestaande toestand, plattgrond verdieping

schal:	1:100	d.d.	03./07./2017	a.	21./07/2017	b.		bilder:
format:	A0	gel.	PUBM	c.		d.		
status:		geg.		verlei:	e.	f.		1683B003

architectengroep gelderland bv
hummerweg 16
7021 aa zellheim
tel. (0351) 62 23 48
info@architectengroepgelderland.nl