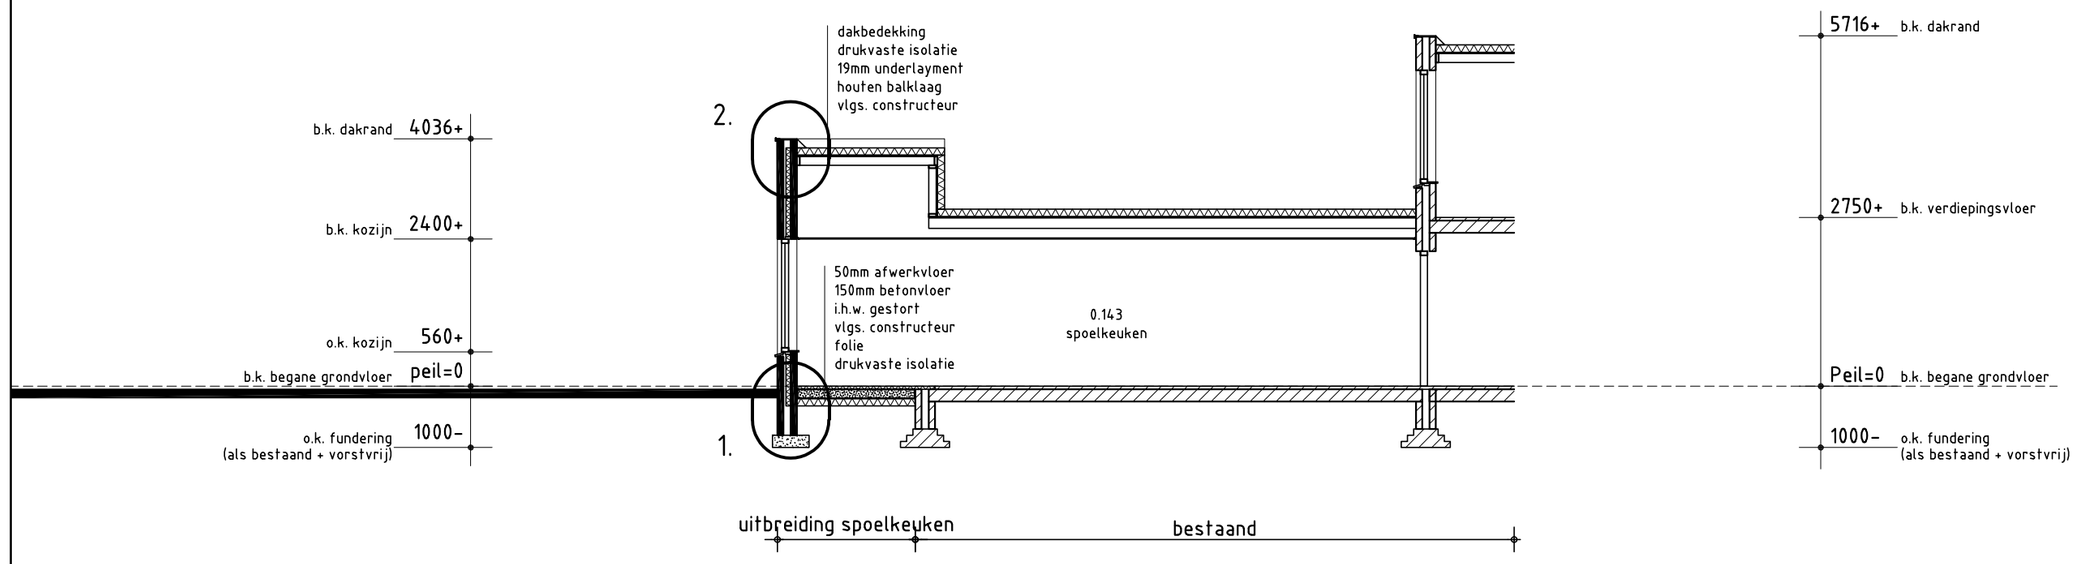

doorsnede A

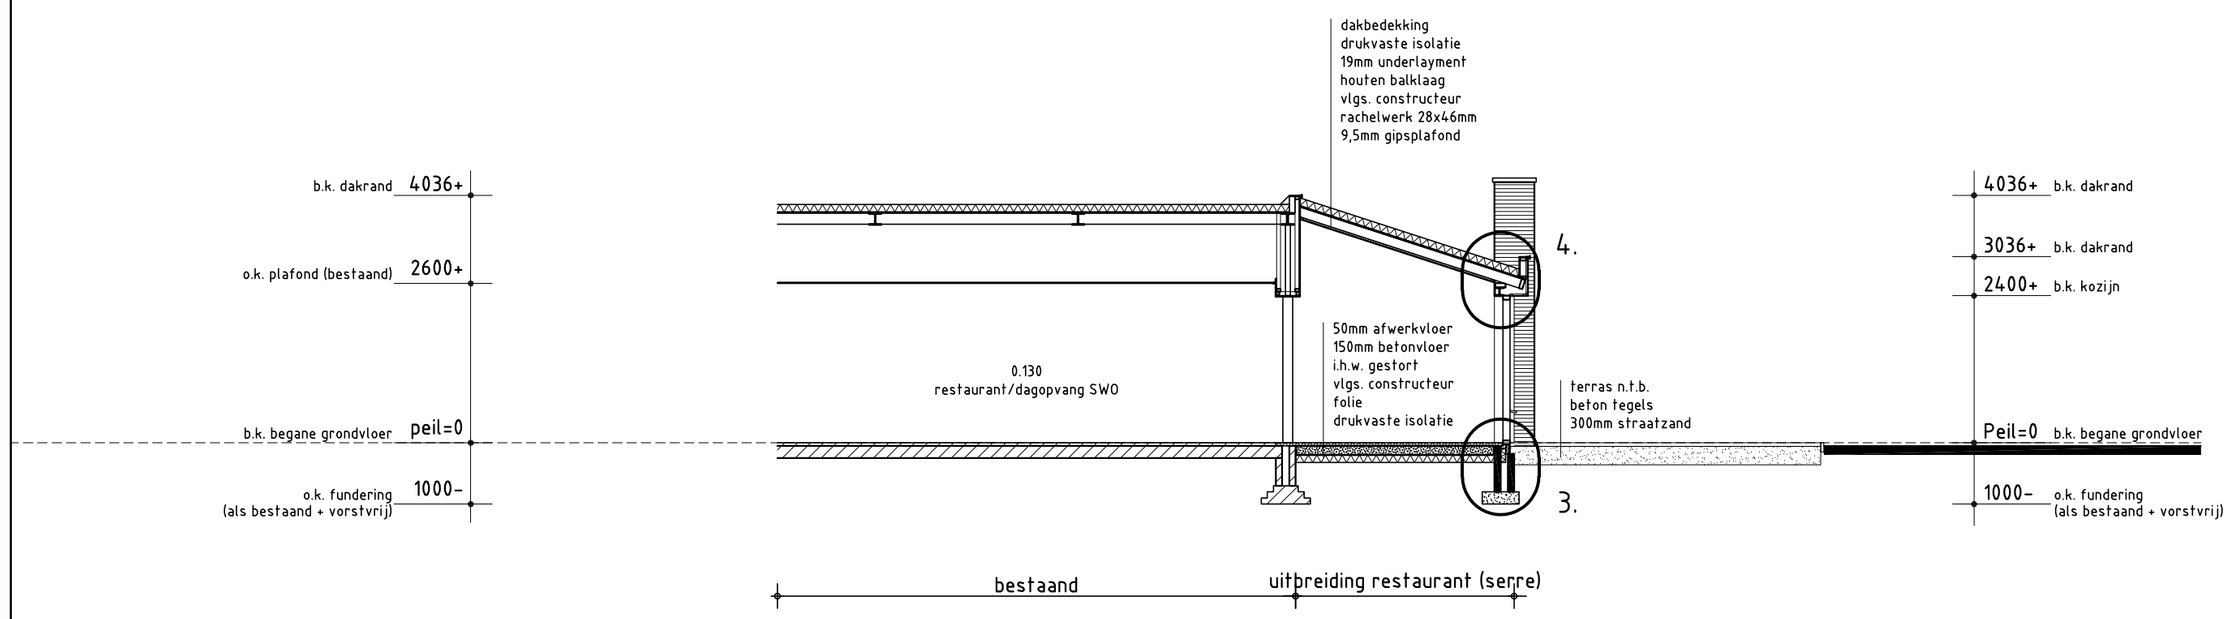

doorsnede B

maatvoering in het werk controleren

renvooi :

v8.1

- schoon metselwerk binnen
- lichte scheidingswanden
- balkdrager
- gordinganker
- gordinglas
- stormanker
- lichtaansluitpunt op wand
- lichtaansluitpunt
- enkelpolige schakelaar
- serie schakelaar
- wisselschakelaar
- trekschakelaar
- wcd wandcontactdoos
- enkele wcd + randaarde
- dubbele wcd + randaarde

aansluitpunten niet bedraad

- tv aansluitpunt antenne
- tel. aansluitpunt telefoon
- kt aansluitpunt kooktoestel
- b aansluitpunt boiler

aansluitpunten bedraad

- thermo aansluitpunt thermostaat
- tv aansluitpunt antenne
- tel aansluitpunt telefoon
- bk aansluitpunt badkamerkachel
- aardpunt
- mv-2s standenschakelaar mv
- rookmelder volgens afdeling 6.5 art. 6.21 van het bouwbesluit
- hwa hemelwaterafvoer Ø 80
- wc watercloset Ø 110
- ur urinoir Ø 50
- f fonteintje Ø 40
- g gootsteen Ø 75
- ug uitstortgootsteen Ø 75
- d douche Ø 50
- wt wastafel Ø 50
- b bad Ø 75
- stl standleiding Ø 110
- o.stl ontluchting standleiding Ø 110
- o.cv overstort c.v.-ketel Ø 40
- o.mv overstort mech. ventilatie Ø 40
- wm wasmachine Ø 75
- dr droger Ø 75
- vm vaatwasmachine Ø 75
- os ontstoppingsstuk
- mv mechanische ventilatie
- afvoerrooster mv
- aanvoerrooster mv
- kk plaats koelkast
- r plaats radiator
- vr ventilatierooster
- is isolerende beglazing
- is.g isolerende beglazing, gelaagd
- mk meterkast
- wk werkkast
- gard. garderobe
- kl kruipluik
- kg kruipgat
- vk vloerventilatiekoker
- v.b. veranderlijke belasting
- ra rookgasafvoer
- wp warmtepomp
- cv centrale verwarmingsketel
- ww warmwatertoestel
- wtw warmteterugwin-unit

luchtdichtheid *(qv;10waarde)* n.v.t. *dm³/s per m²*

Rc--|	dak	|--= 3,5 m².K/W
Rc--|	muur	|--= 3,5 m².K/W
Rc--|	vloer beg.gr.	|--= 3,5 m².K/W

- zelfsluitende deur
- 30' brandwerende deur (30 minuten)
- zelfsluitende brandwerende deur (30 minuten)

algemeen :

- in de deur van de opstelplaats voor een gasmeter, aan de boven- en onderzijde, ventilatie-openingen van elk 100 cm².
- isolerende beglazing, maximale U-waarde vastglas 1,1 en t.p.v. de draaiende delen 1,1 W/m².K
- een mechanische voorziening voor luchtverversing, warmteopwekking of warmteterugwinning veroorzaakt in een verblijfsgebied van de gebruiksfunctie een karakteristiek installatie-geluidsniveau van ten hoogste 30 dB.
- de vloer en de wanden van een toiletruimte of een badruimte dienen m.b.t. wateropname te voldoen aan artikel 3.23 van het Bouwbesluit 2012.
- alle deuren gelegen in een toegankelijkheidssector; vrije doorgang 850x2300mm. volgens afd. 4.4 van het Bouwbesluit 2012.
- trap volgens afdeling 2.5 van het Bouwbesluit 2012.
- bovenkant vloerafscheiding ter plaatse van vides / trapsparingen 1000mm. boven de afgewerkte vloer volgens afdeling 2.3 van het Bouwbesluit 2012.
- het bouwwerk dient m.b.t. het weren van ratten en muizen te voldoen aan artikel 3.68 t/m artikel 3.73 van het Bouwbesluit 2012.
- bij woningscheidende wanden de kanalen van de plaatvloeren afdichten met minerale wol
- deuren, ramen, kozijnen in een uitwendige scheidingsconstructie, die volgens NEN 5087 bereikbaar zijn voor inbraak, hebben een volgens NEN 5096 bepaalde inbraakwerendheid die voldoet aan weerstandsklasse 2.
- metaalconstructies t.p.v. opleggingen en in aanraking komend met spouwcondities thermisch verzinken.

plan : Verbouw Hyndendael te Hummelo

opdrachtg : Stichting Markenheem, Postbus 534, 7000 AM Doetinchem

onderwerp : bestektekening, doorsnede A + doorsnede B

schaal : 1:100	d.d. 21/07/2017	a. .	b. .	bladnr.	
formaat : A2	get. .PJBM	c. .	d. .	1683B104	
status :	gec. . versie :	e. .	f. .		

architektengroep gelderland bv
hummeloseweg 16
7021 ae zelhem
tel. (0314) 62 43 48
info@architektengroepgelderland.nl

architektengroep gelderland

G:\Projecten\2016\1683\Tekeningen\1683B101.dwg