



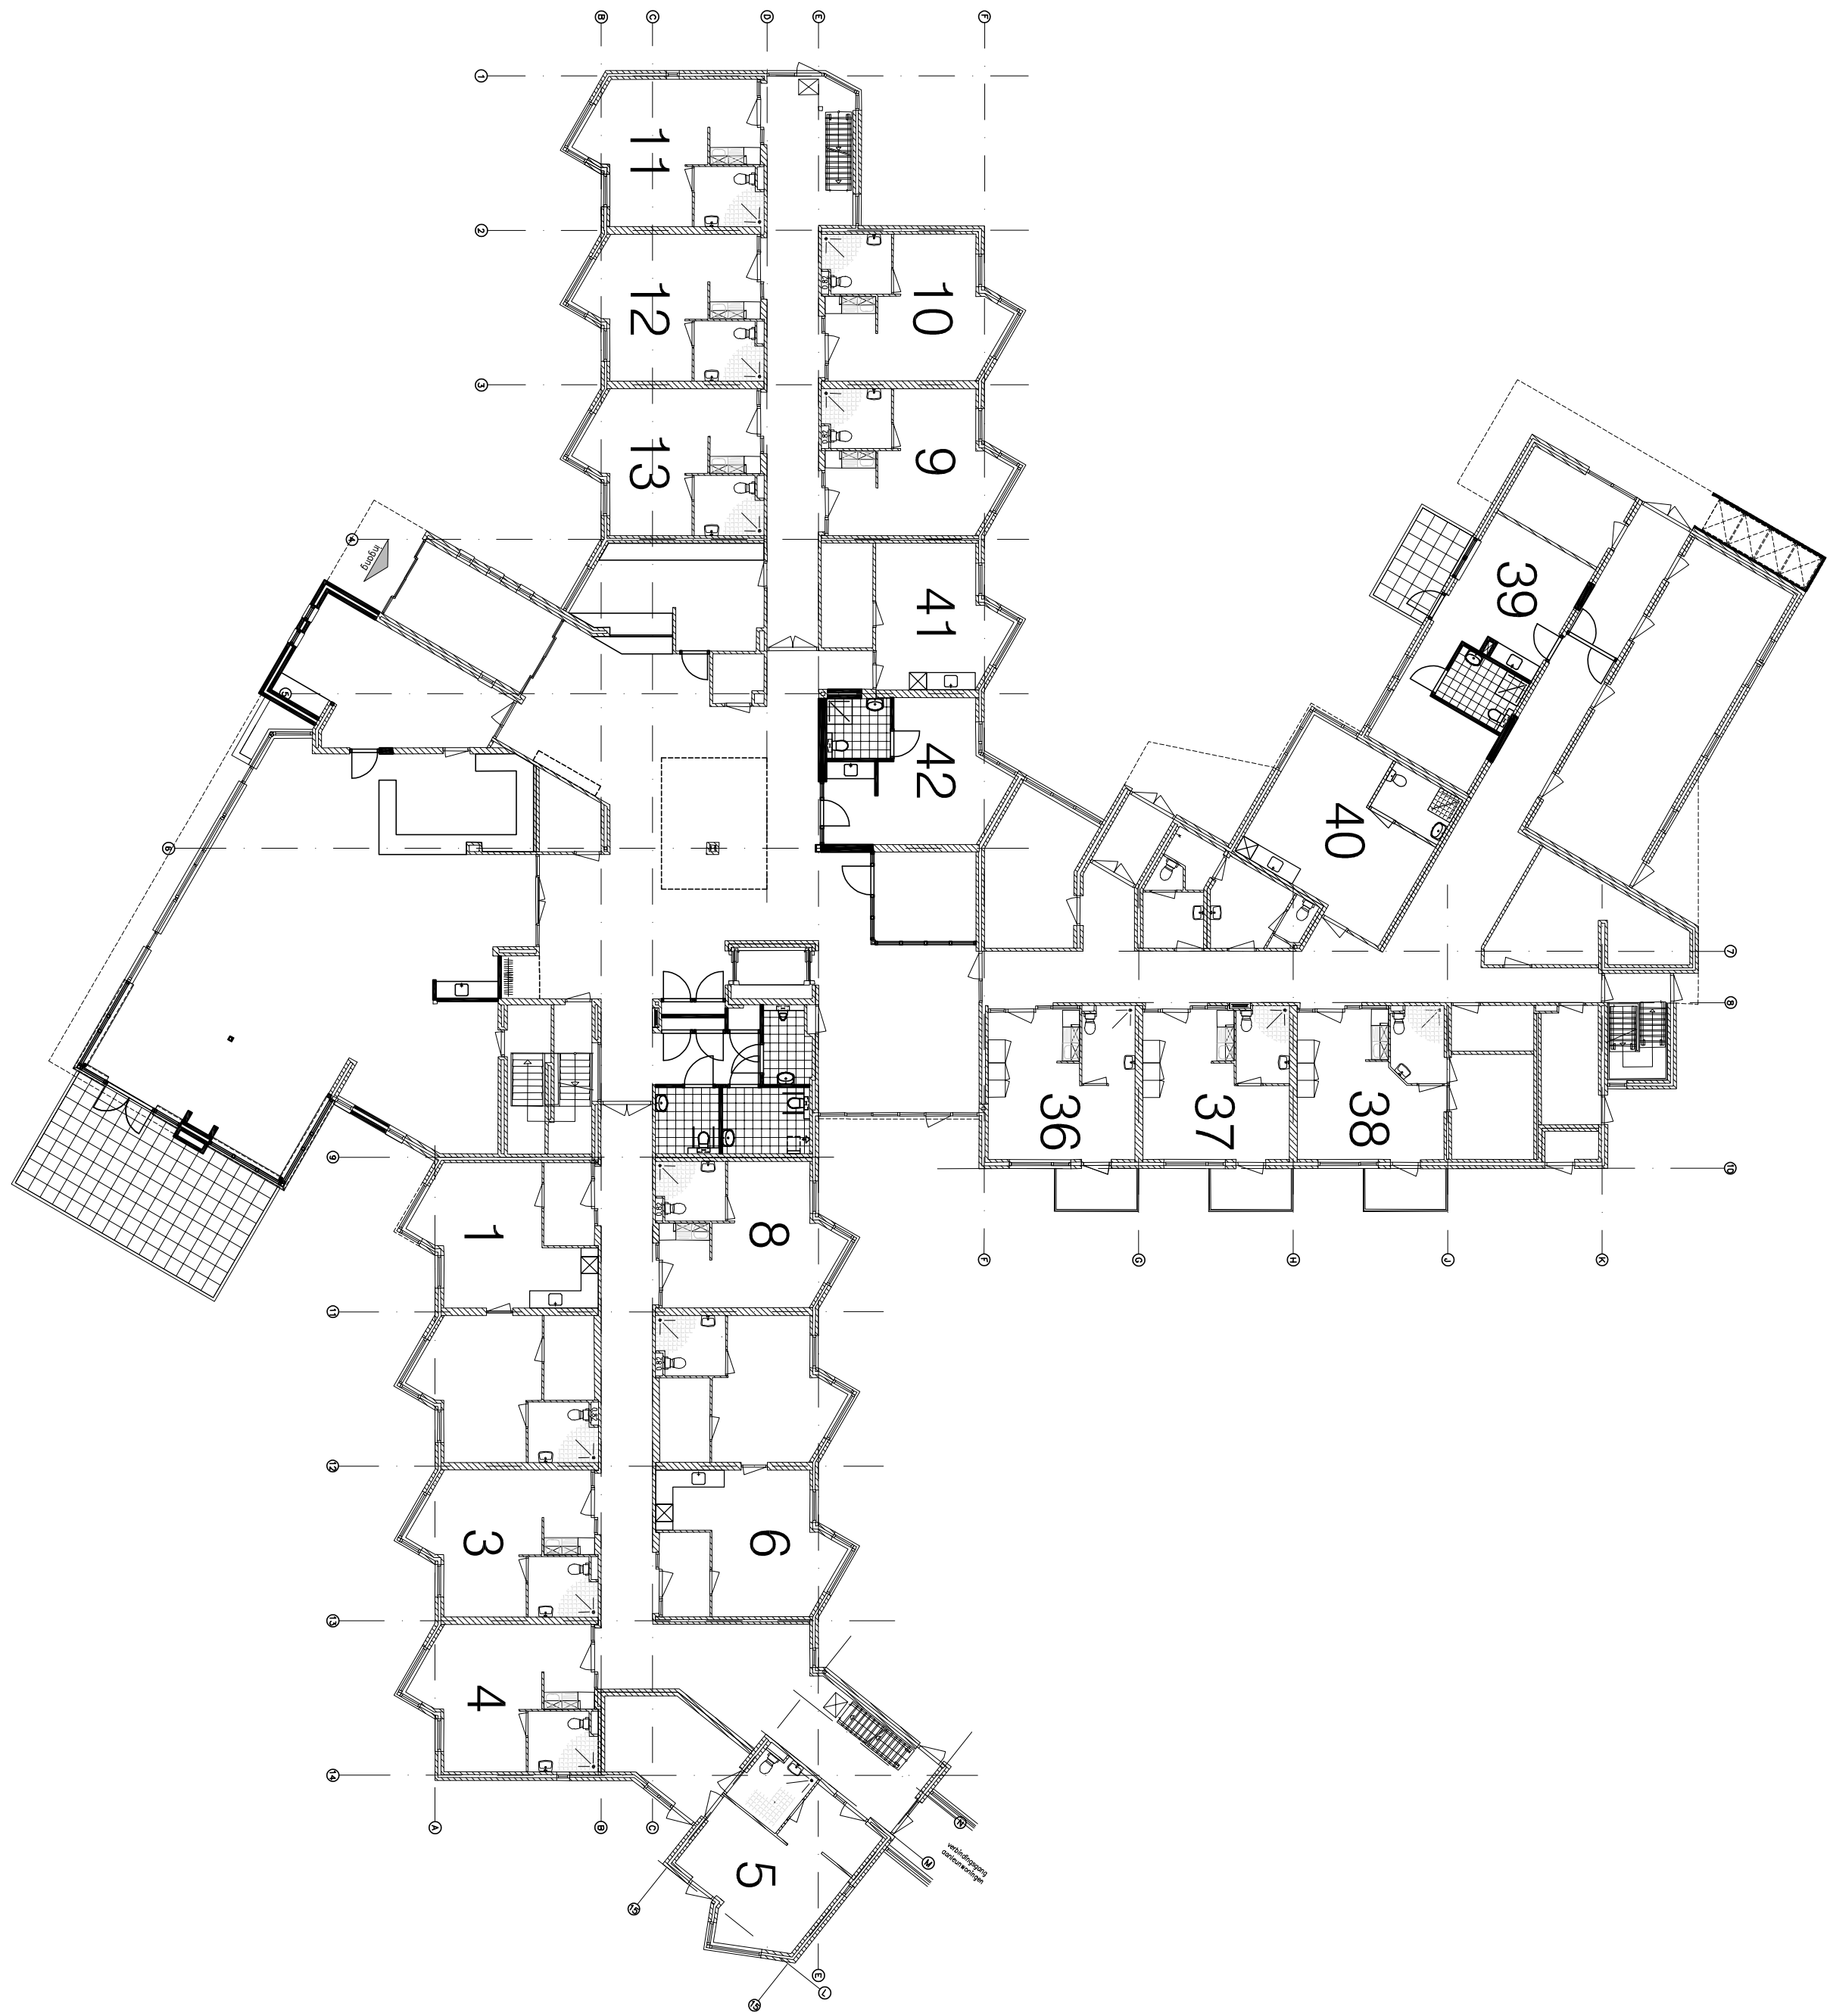

begane grond

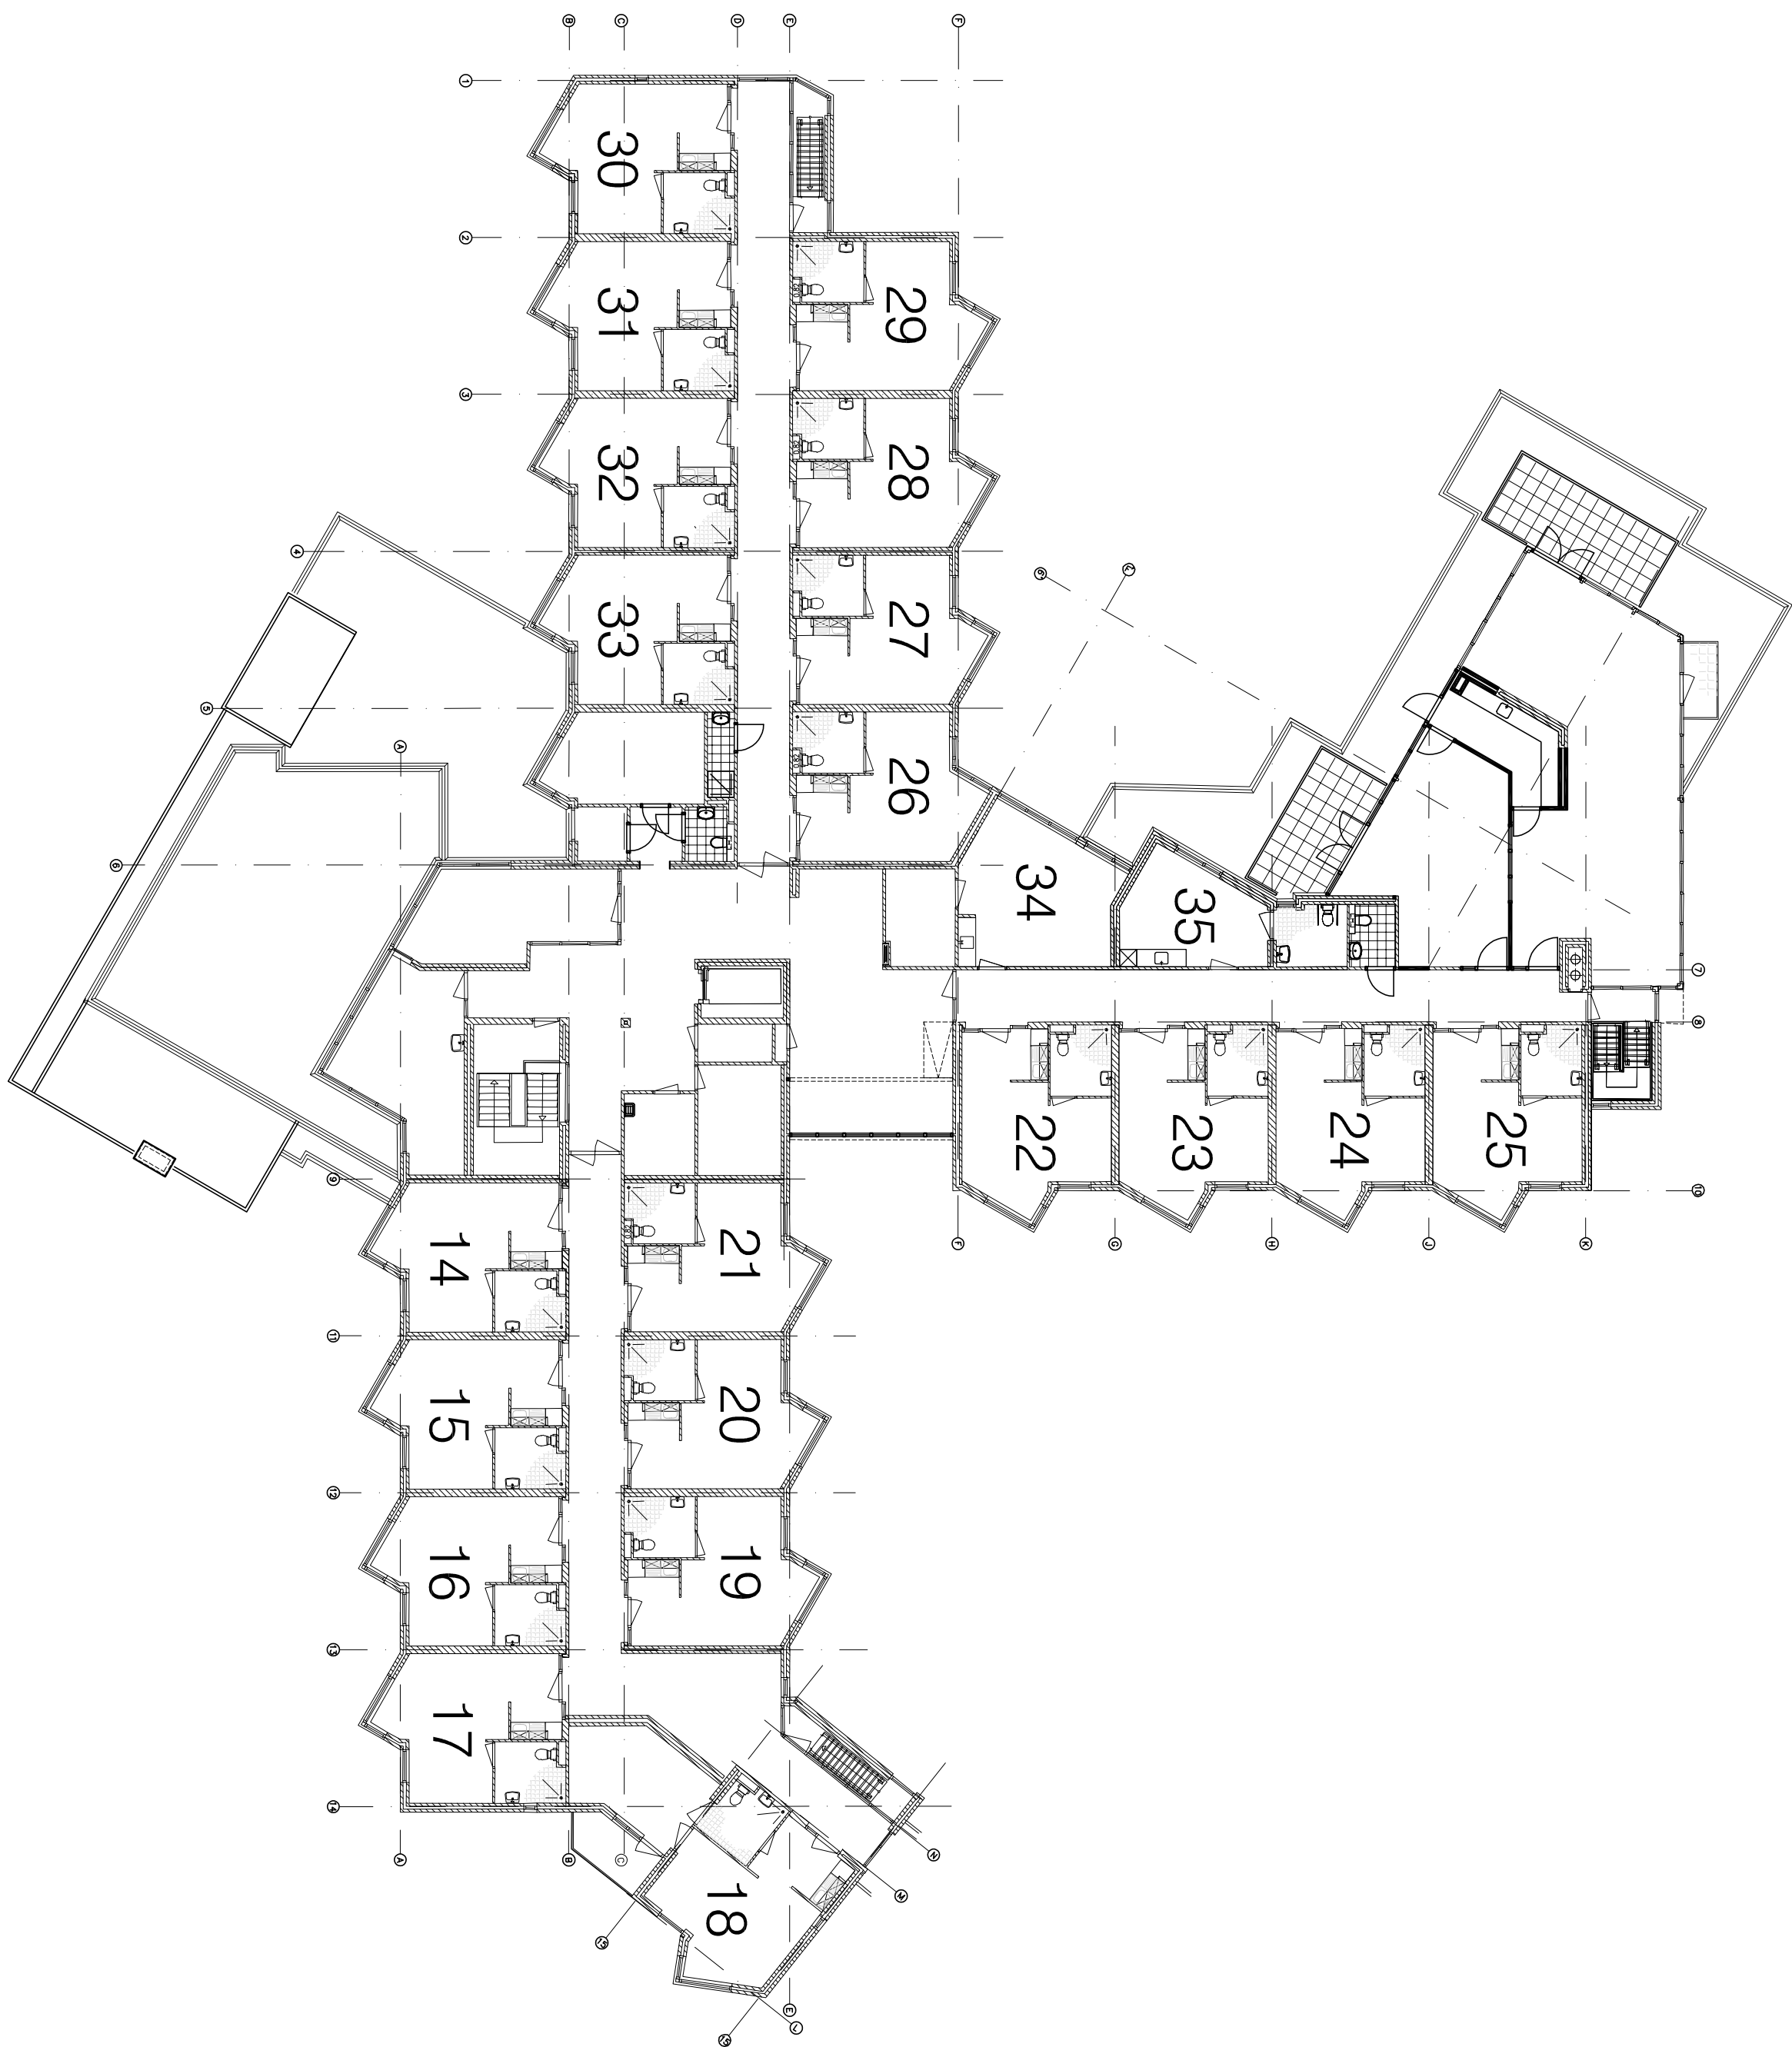

verdieping

X = aanduiding huisnummer

plan : Verbouw Hyndendaal te Hummelo									
opdracht : Stichting Markenheem, Postbus 534, 7000 AM Doetinchem									
onderwerp : Bestektekening huisnummering									
schaal : 1:100	dd. 23/08/2017	a. .	b. .	bladnr. 1683B101					
formaat : 594xT189	get. PJBW	c. .	d. .						
status : .	get. .	versto. .	e. .	f. .					