


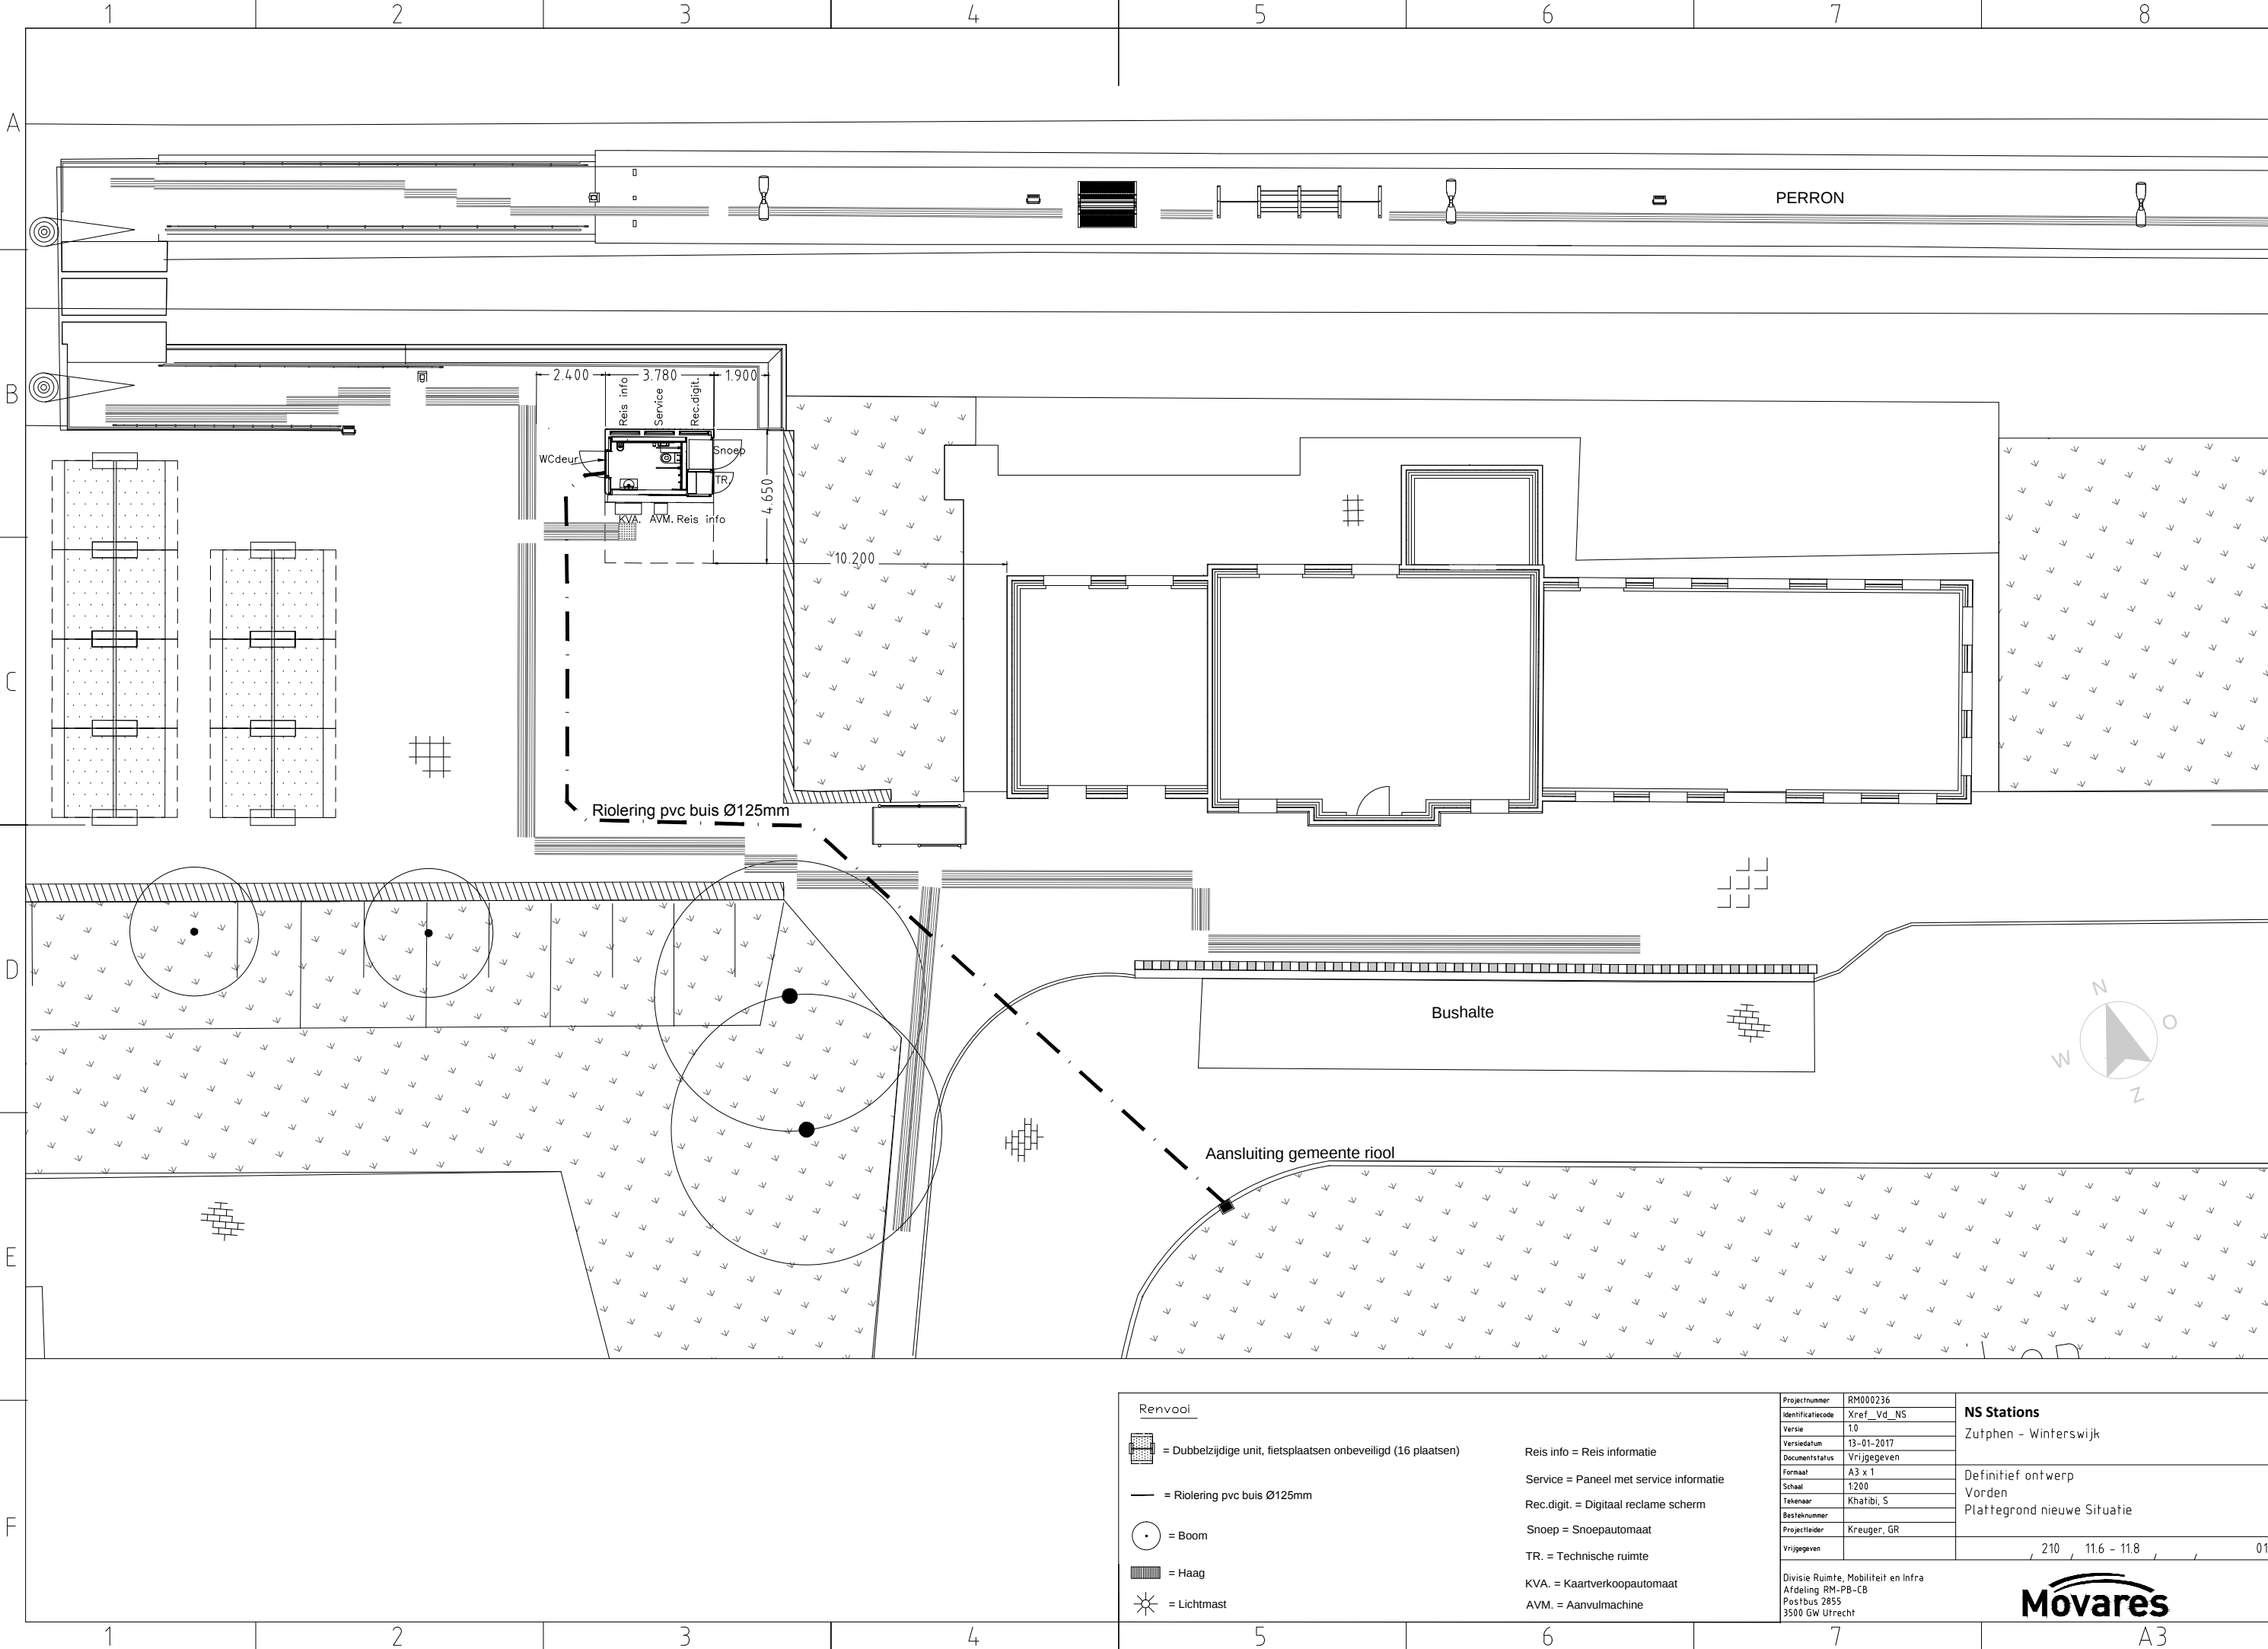

Renvool

- = Dubbelzijdige unit, fietsplaatsen onbeveiligd (16 plaatsen)
- = Riolering pvc buis Ø125mm
- = Boom
- = Haag
- = Lichtmast

Reis info = Reis informatie

Service = Paneel met service informatie

Rec.digit. = Digitaal reclame scherm

Snoep = Snoepautomaat

TR. = Technische ruimte

KVA. = Kaartverkoopautomaat

AVM. = Aanvulmachine

Projectnummer	RM000236
Identificatiecode	Xref_Vd_NS
Versie	1.0
Versiedatum	13-01-2017
Documentstatus	Vrijgegeven
Formaat	A3 x 1
Schaal	1:200
Tekenaar	Khatibi, S
Besteknummer	
Projectleider	Kreuger, GR
Vrijgegeven	

NS Stations	
Zutphen - Winterswijk	
Definitief ontwerp	
Vorden	
Plattegrond nieuwe Situatie	

21011.611.801

Divisie Ruimte, Mobiliteit en Infra

Afdeling RM-PB-CB

Postbus 2855

3500 GW Utrecht