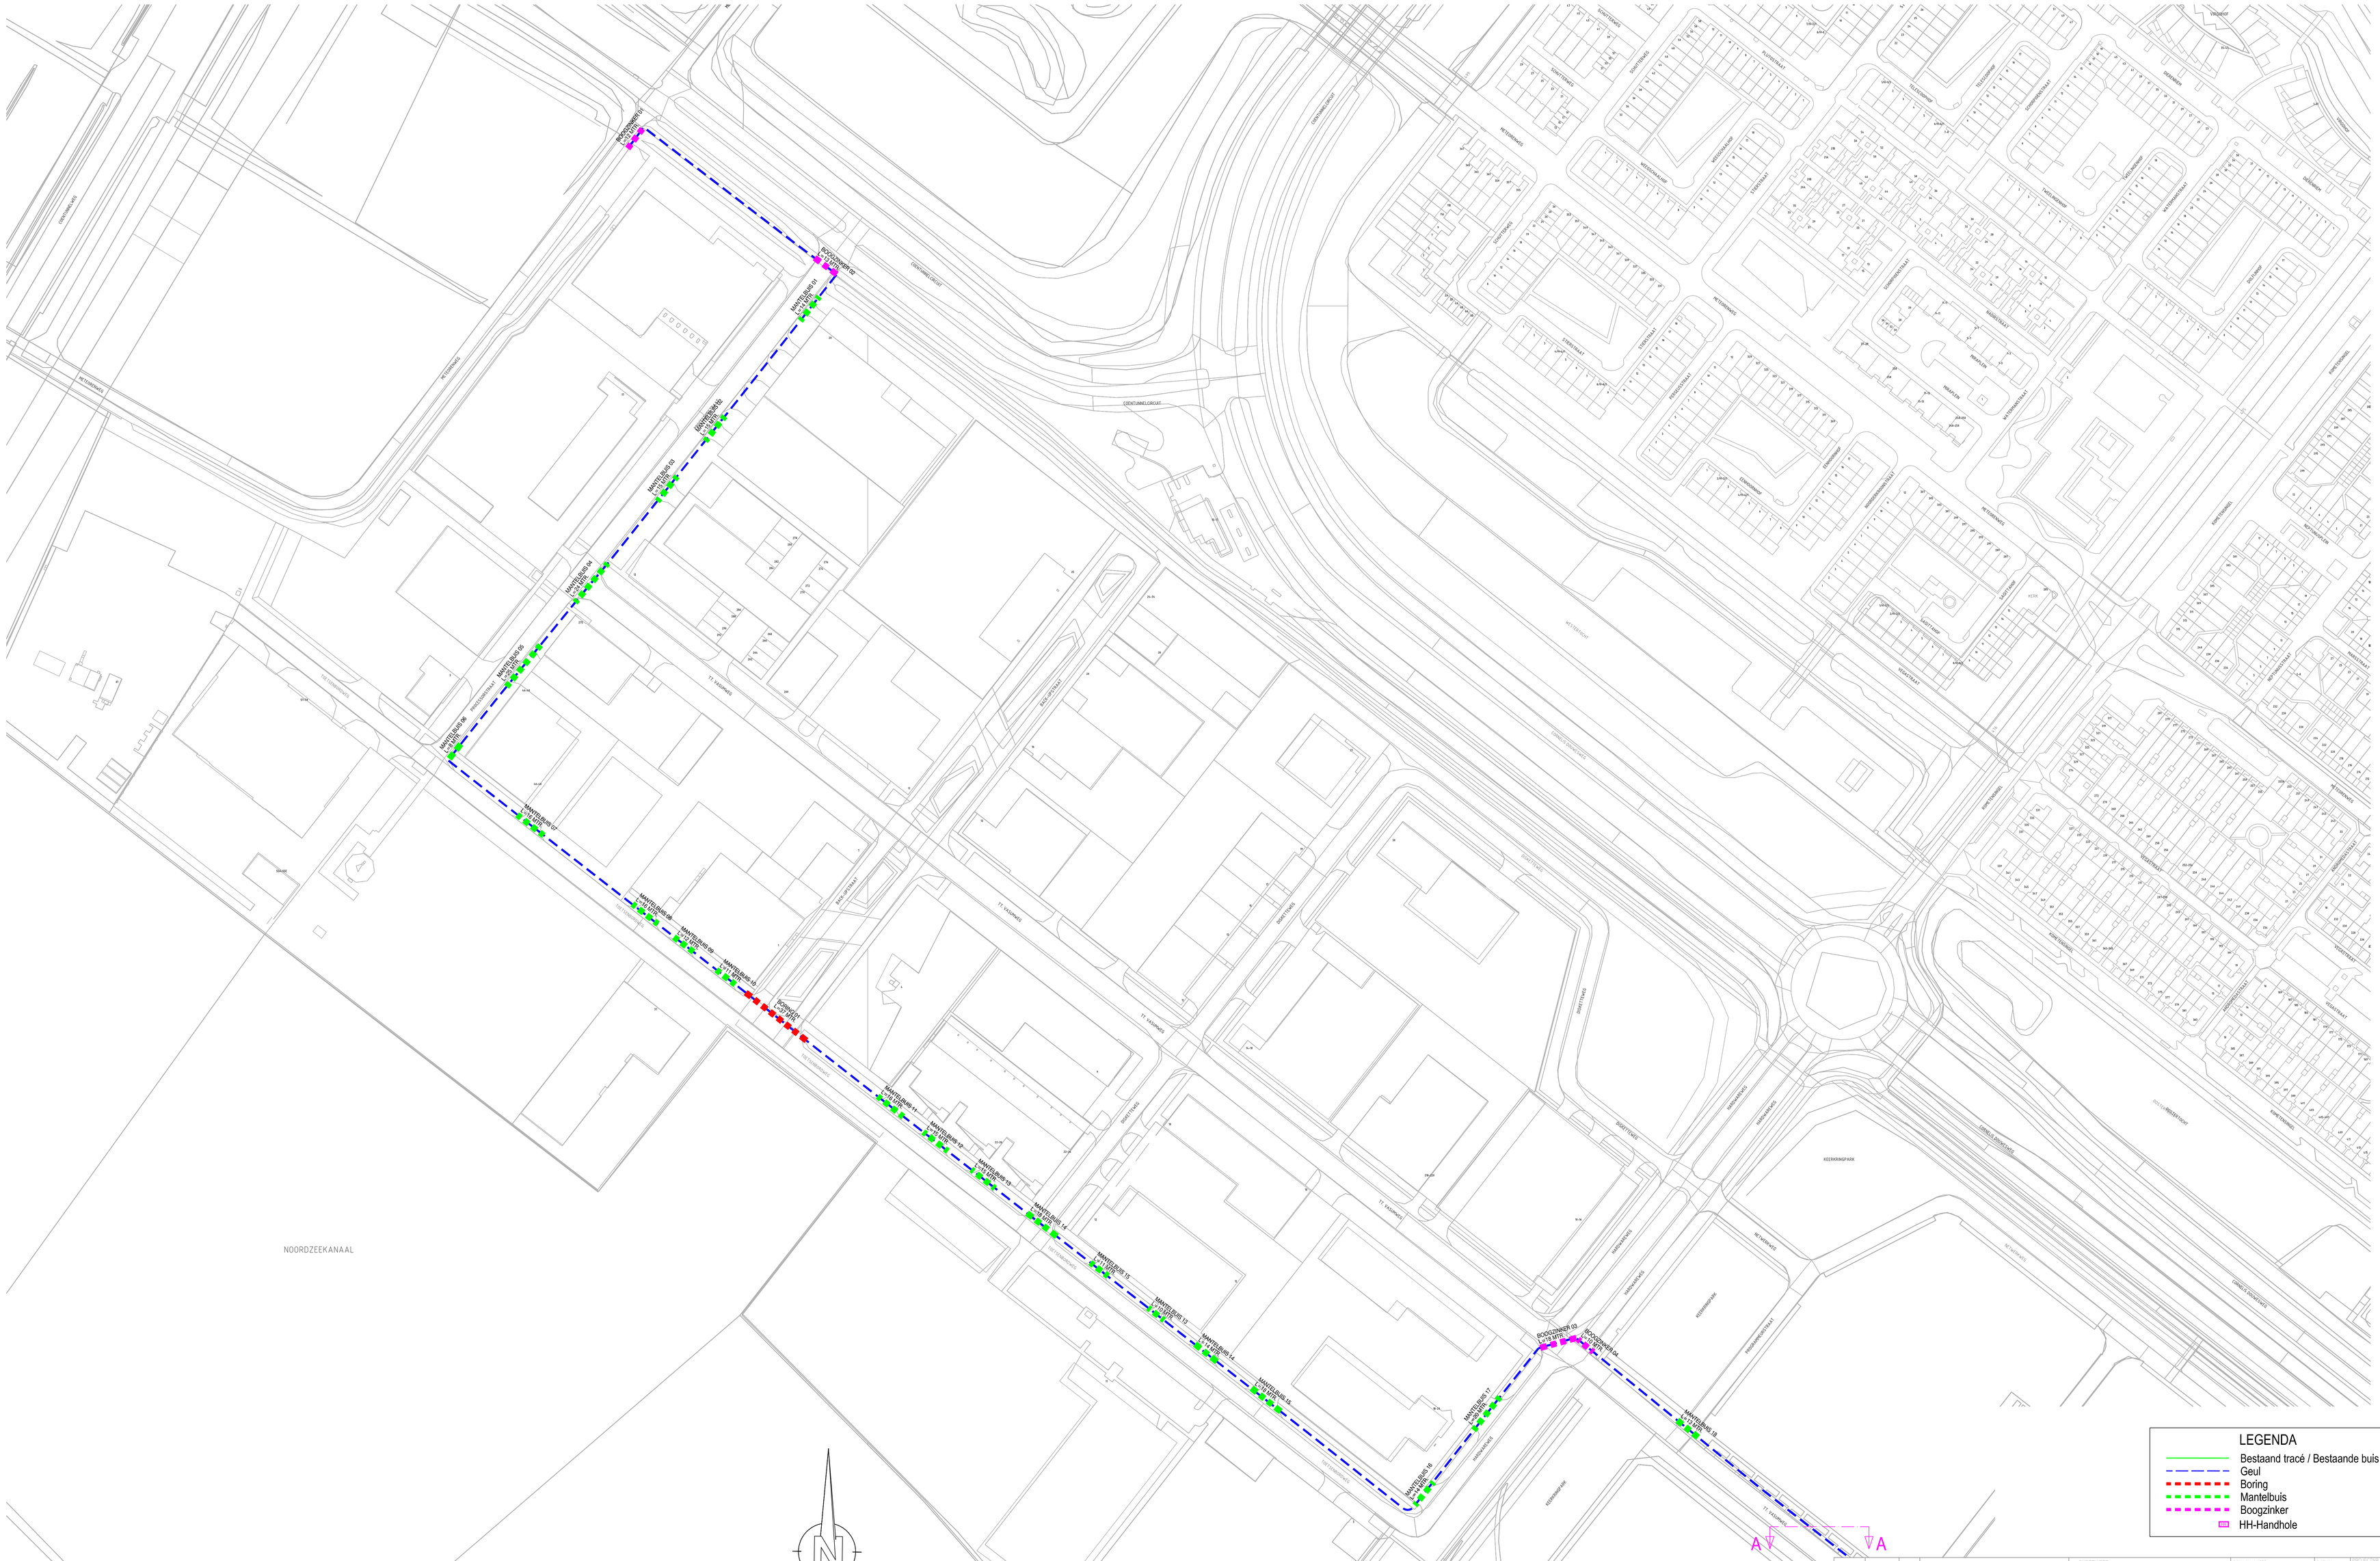

D.D.	P.HK	REL	WIJZIGING

ONDERWERP:
BUZZARDM INFRA C.V.
AMSTERDAM
STADSDEEL AMSTERDAM NOORD
INSTEMMINGBESLUITTEKENING

SCHAAL: 1:1000	DATUM: 10-03-2017	PROJECTNR / BRONNR: –
GET.: WVD		
DEZ: ROGU		16.000.006
ONTWIKKELING ZONDER SCHRIFTELIJKE TOESTEMMING NIET GEOORLOOFD AUTEURSRECHTEN VOORBEHOUDEN	FORMAAT: A0	TEKENNR: 16.000.006-Blz 1
		CTB: BUZZARDM INFRA B.V.

bam infra