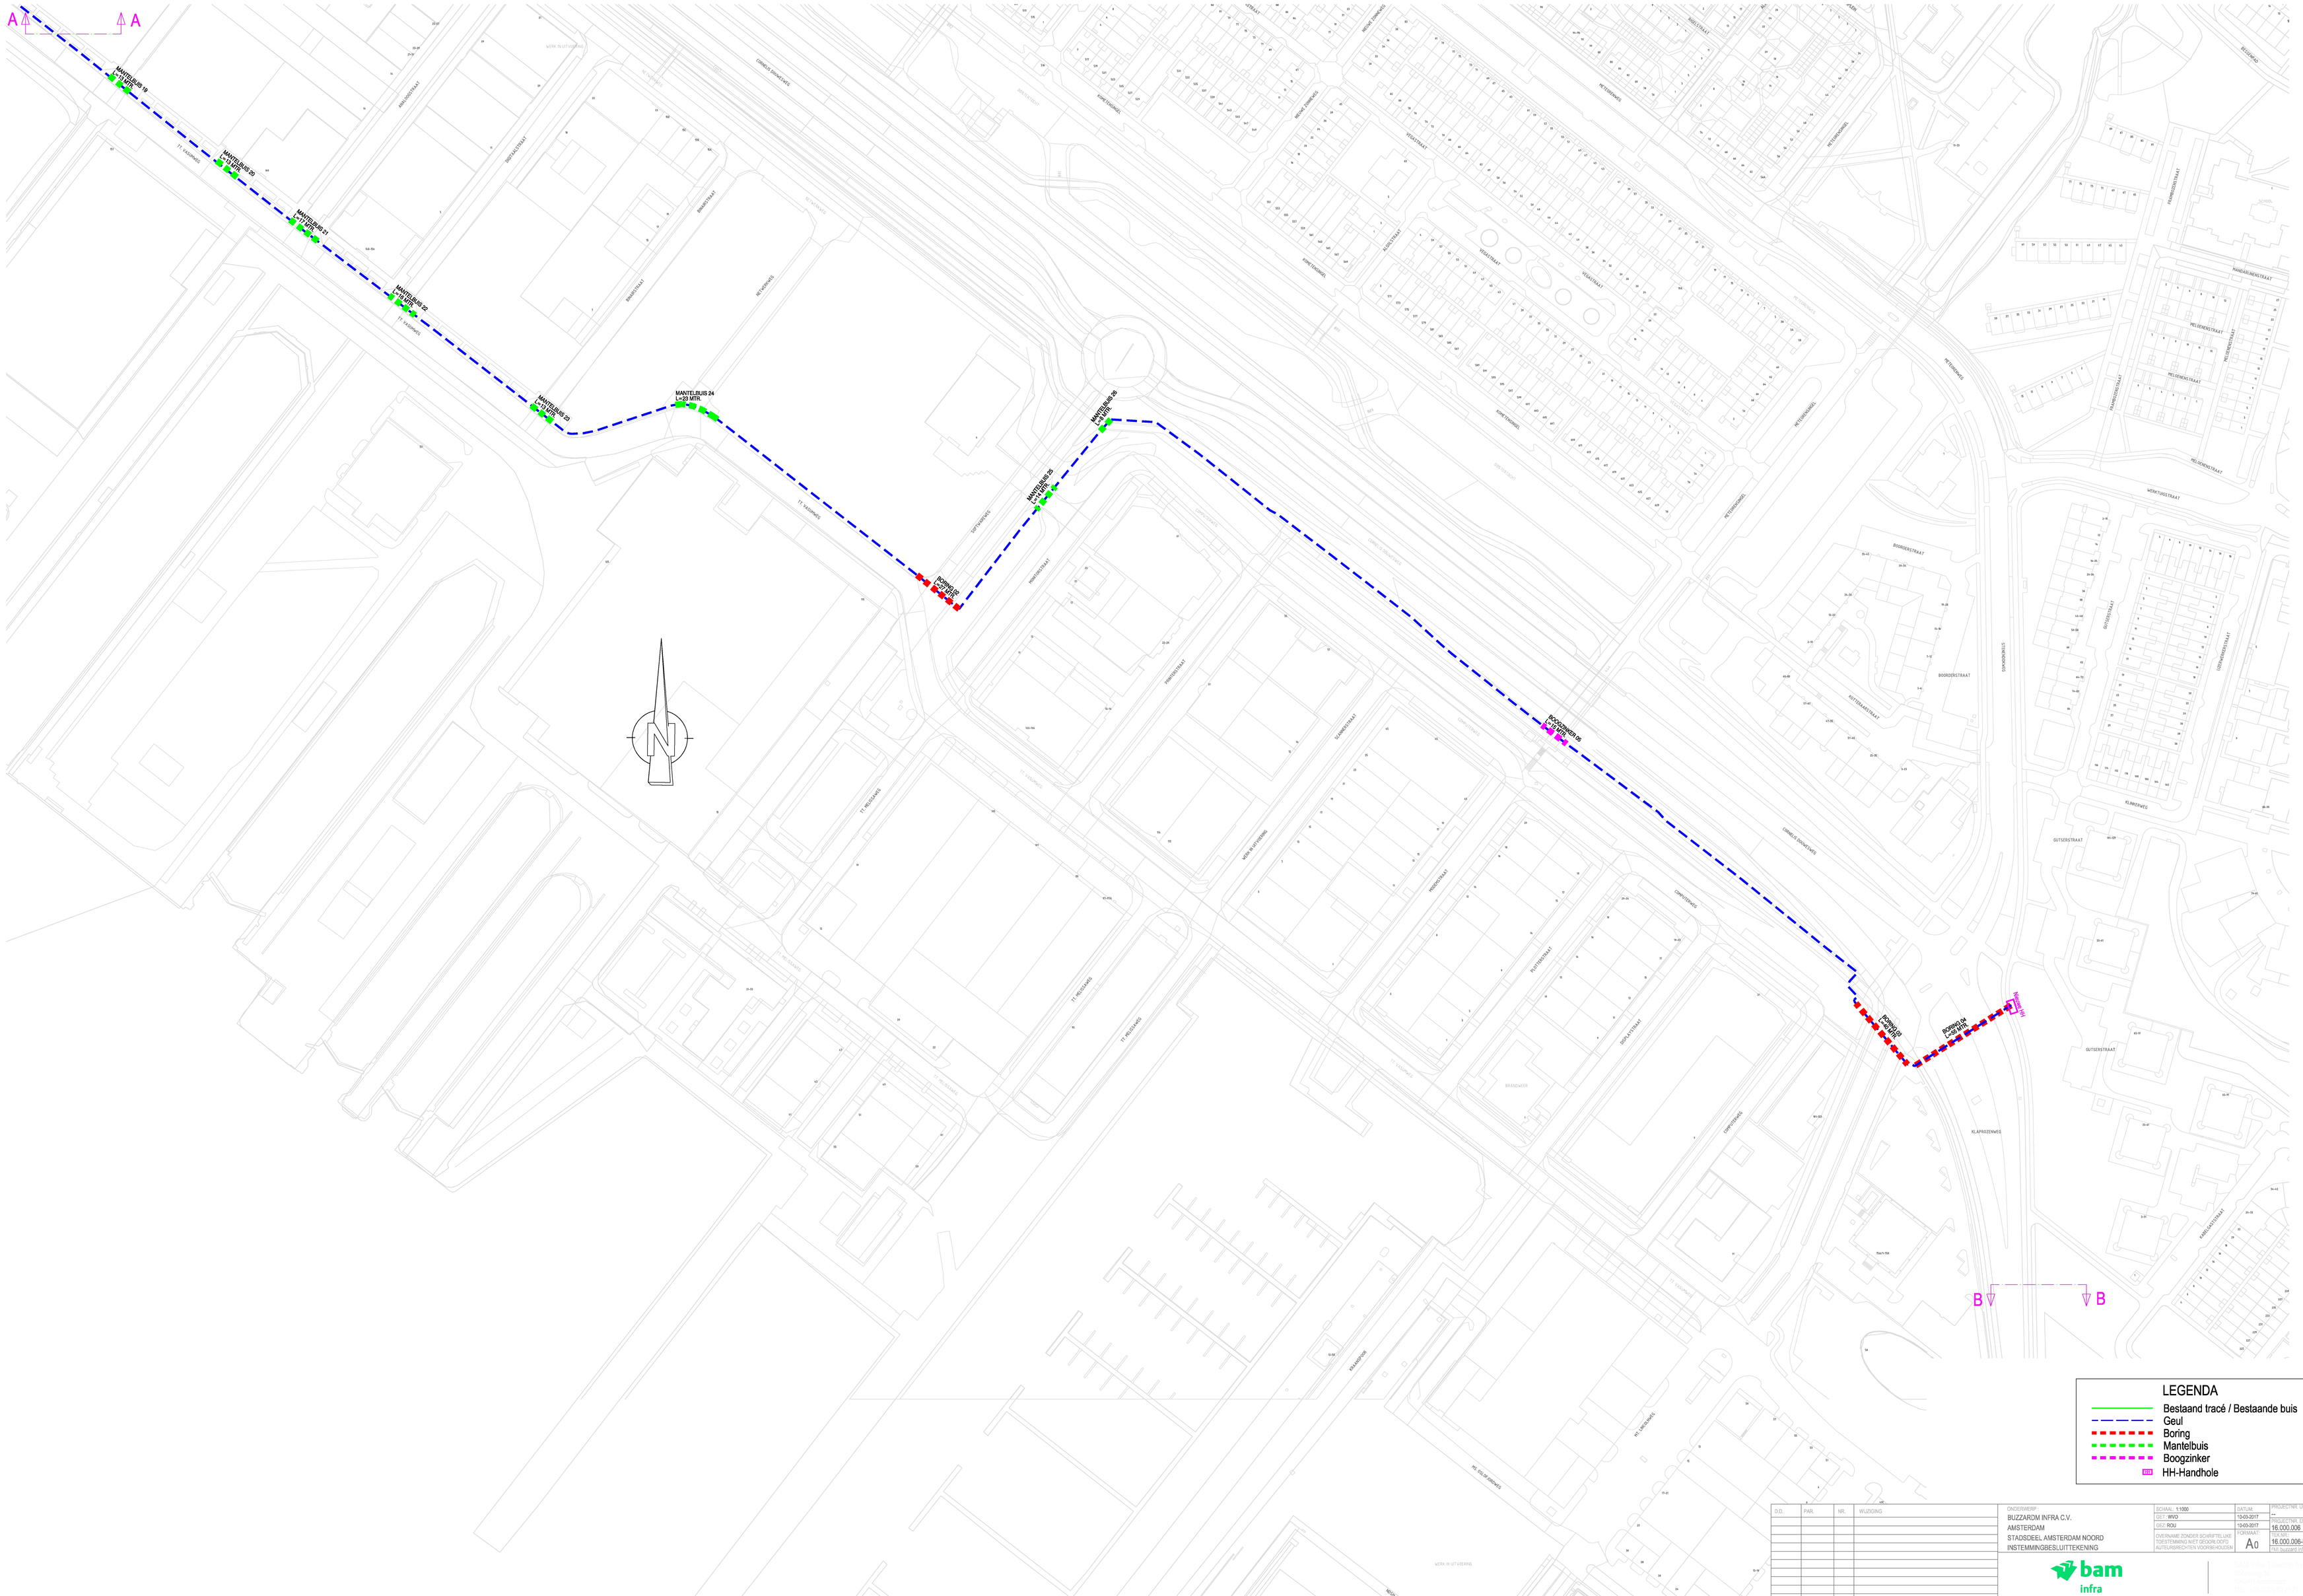

A
A
MANTELBUIS 19
L=13 MTR.
MANTELBUIS 20
L=13 MTR.
MANTELBUIS 21
L=17 MTR.
MANTELBUIS 22
L=16 MTR.
MANTELBUIS 23
L=13 MTR.
MANTELBUIS 24
L=23 MTR.
BORING 02
L=27 MTR.
MANTELBUIS 25
L=14 MTR.
MANTELBUIS 26
L=8 MTR.
BOOGZINKER 05
L=15 MTR.
BORING 03
L=40 MTR.
BORING 04
L=55 MTR.
Nieuwe HH
B
B
N
TT. VASUMWEG
ANALOOGSTRAAT
DIGITAALSTRAAT
BINAIRSTRAAT
NETWERKWEG
CORNELIS DOUWESWEG
TT. MELISSAWEG
SOFTWAREWEG
MONITORSTRAAT
PRINTERSTRAAT
SCANNERSTRAAT
MODEMSTRAAT
PLOTTERSTRAAT
DISPLAYSTRAAT
COMPUTERWEG
KRAANSPOOR
MS OSLOFJORDWEG
MT. LINCOLNWEG
WERK IN UITVOERING
BRANDWEER
KOMETENSINGEL
NIEUWE ZONNEWEG
ALGOLSTRAAT
VEGASTRAAT
METEORENWEG
METEORENSINGEL
RIGELSTRAAT
KOTTERAMSTRAAT
BOORDERSTRAAT
STENENDOKWEG
KLAPROZENWEG
GUTSERSTRAAT
KLINKERWEG
IJZERWERKERSTRAAT
KABELGASTSTRAAT
WERKTUIGSTRAAT
MELOENENSTRAAT
FRAMBOZENSTRAAT
MANDARIJNENSTRAAT
BESSENPAD
SCHOOL
LEGENDA
Bestaand tracé / Bestaande buis
Geul
Boring
Mantelbuis
Boogzinker
HH HH-Handhole

D.D.	PAR.	NR.	WIJZIGING

ONDERWERP :
BUZZARDM INFRA C.V.
AMSTERDAM
STADSDEEL AMSTERDAM NOORD
INSTEMMINGBESLUITTEKENING

SCHAAL: 1:1000	DATUM:	PROJECTNR. UITVOERING:
GET : WVO	10-03-2017	**
GEZ: ROU	10-03-2017	PROJECTNR. ENGINEERING: 16.000.006
	FORMAAT: A0	TEK.NR.: 16.000.006-Blz 2
		FILE: buzzard infra c.v.

OVERNAME ZONDER SCHRIFTELIJKE TOESTEMMING NIET GEOORLOOFD AUTEURSRECHTEN VOORBEHOUDEN

BAM Infra Telecom bv
Rhôneweg 34
1043AH Amsterdam
TEL.: +31 (172) 63 21 21