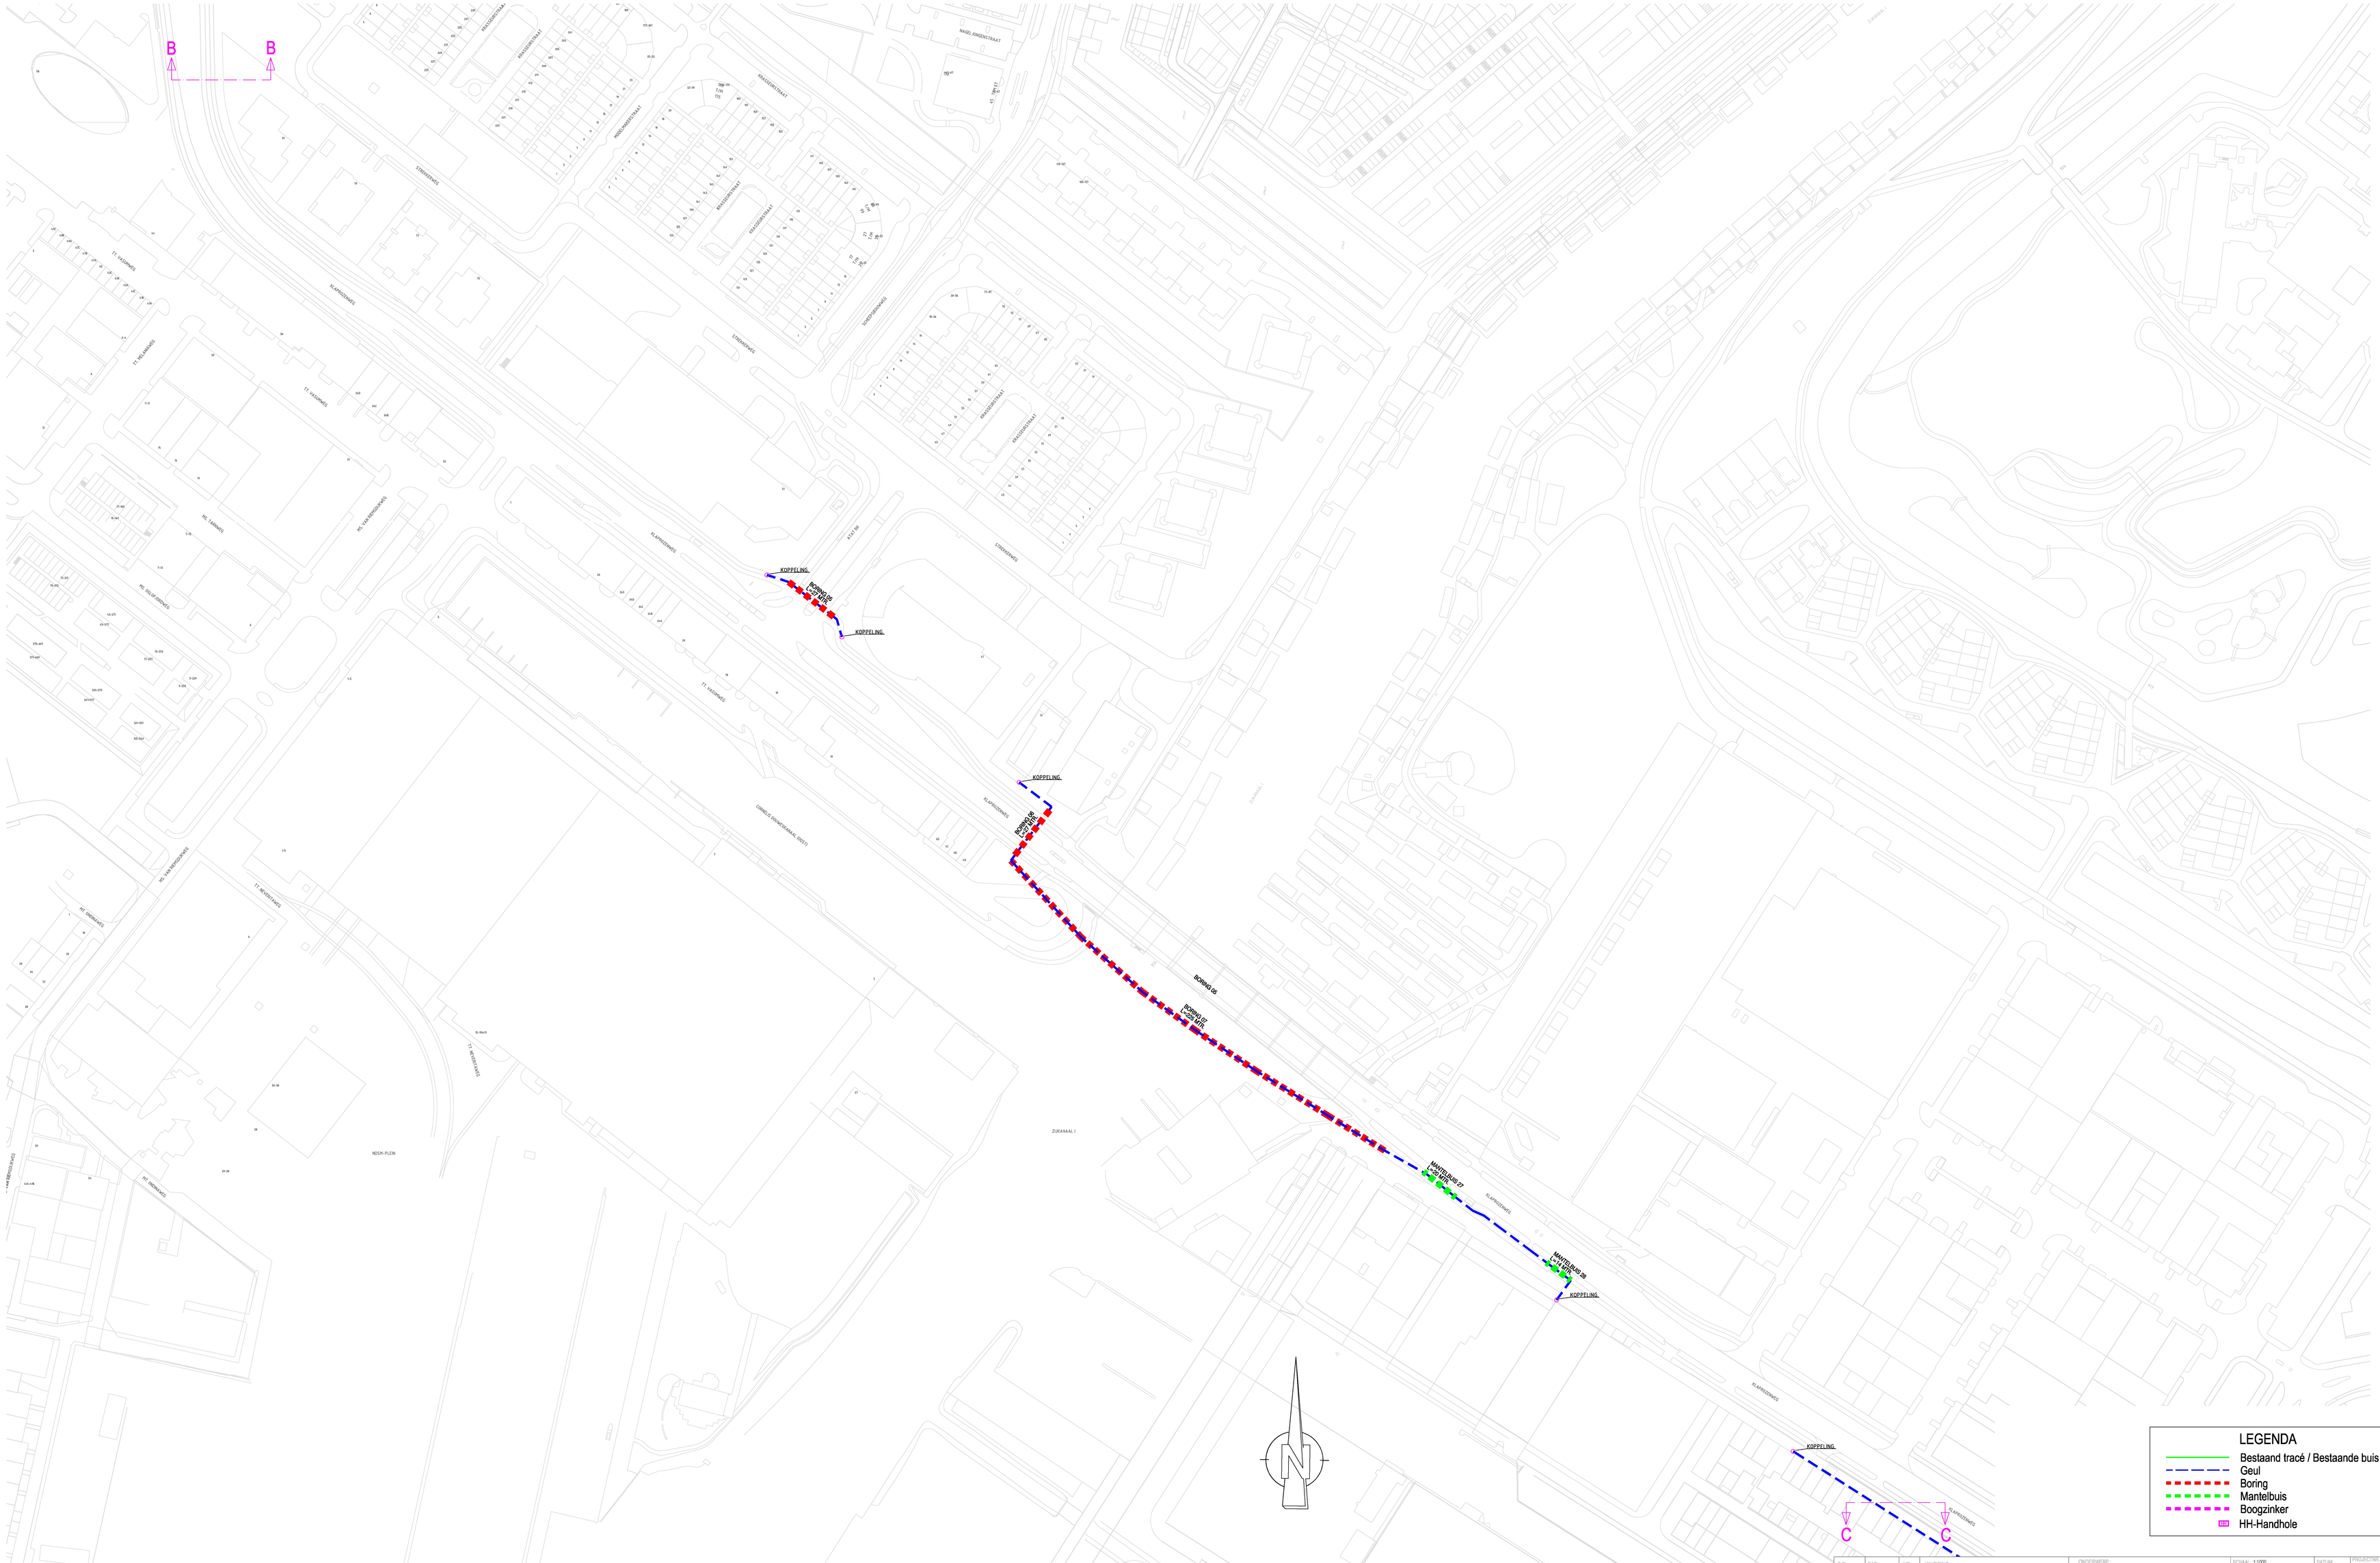

D.D.	PARL	NR.	WIJZIGING

ONDERWERP
BUZZARDM INFRA C.V.
AMSTERDAM
STADSDEEL AMSTERDAM NOORD
INSTEMMINGBESLUITTEKENING

OVERNAME ZONDER SCHRIFTELIJKE TOESTEMMING MIST GEGEVENS DOED AUTEURSRECHTEN VOORBEHOUDEN

SCHAAL: 1:1000	DATUM:
GET.: WVD	13-03-2017
GEZ.: RDU	13-03-2017
FORMAAT: A0	PROJECTNR. UITVOERING: 16.000.006
	TEK.NR.: 16.000.006-Blz-3

PROJECTNR. VOORBEREIDING: --
TEK.SOORT: STRUCT.

bam infra

Bouwbedrijf B.V.
Postbus 2100
3502 GC Utrecht