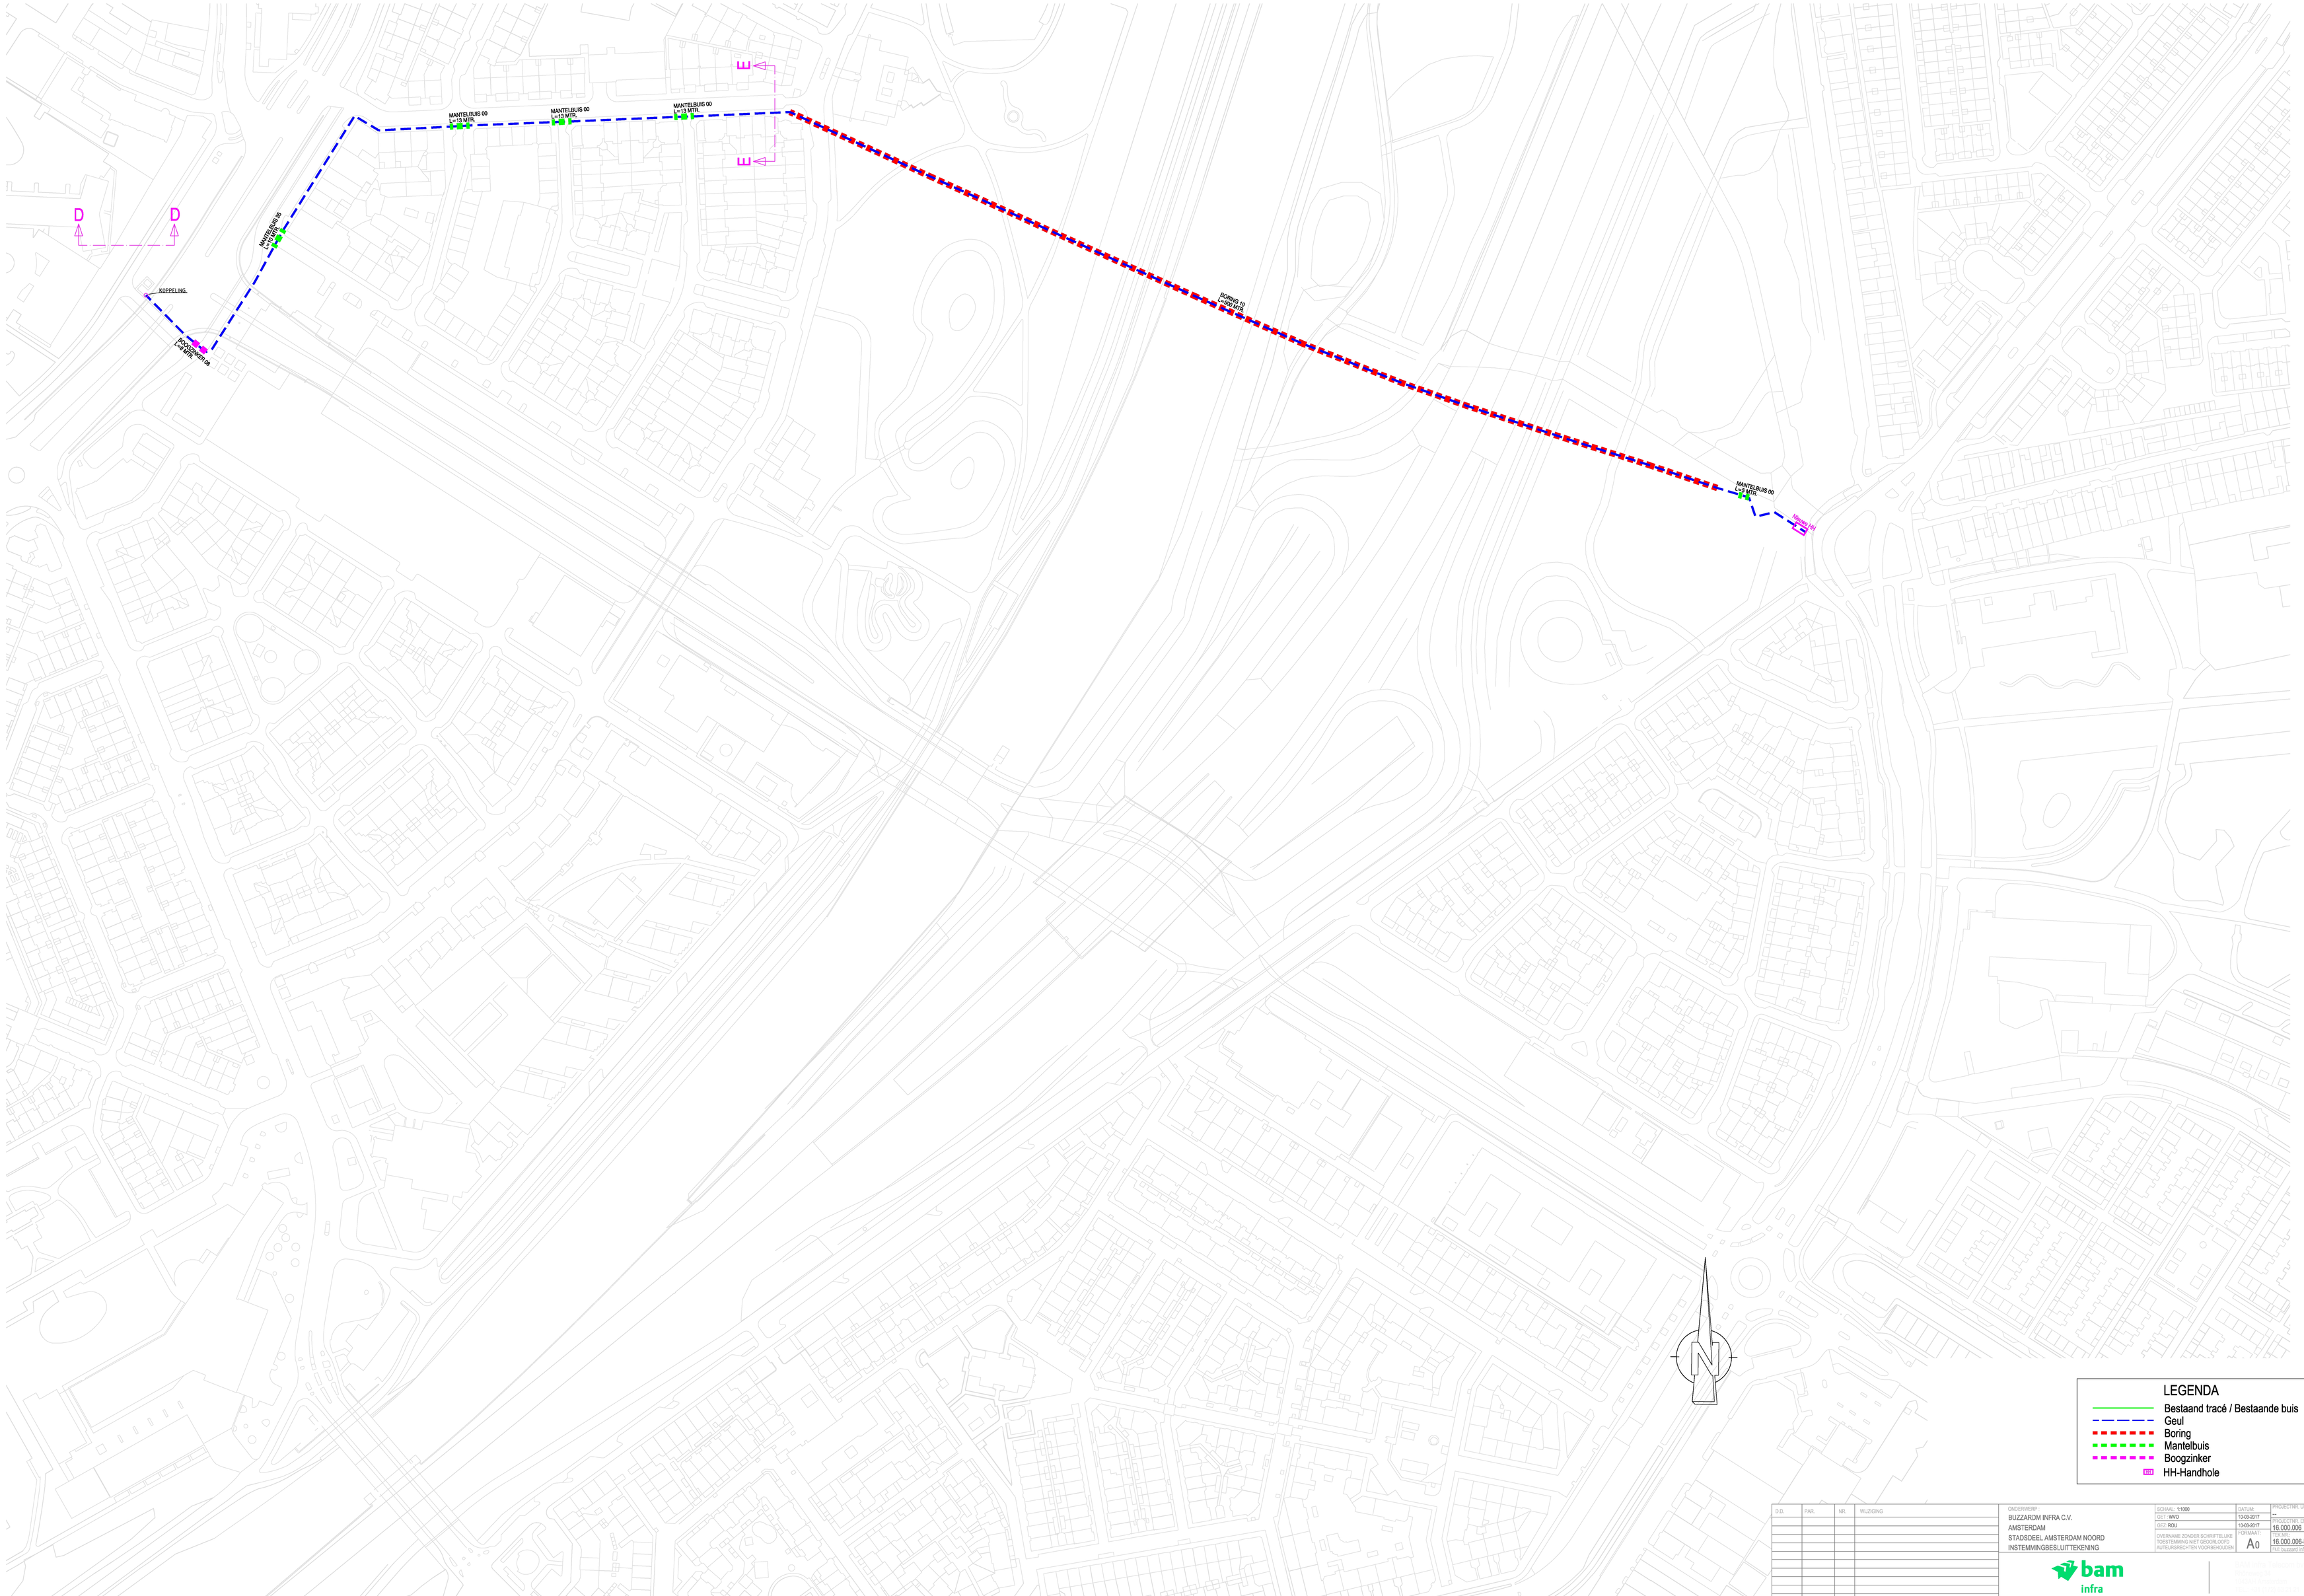

D
D
KOPPELING.
BOOGZINKER 08
L=8 MTR.
MANTELBUIS 35
L=10 MTR.
MANTELBUIS 00
L=13 MTR.
MANTELBUIS 00
L=13 MTR.
MANTELBUIS 00
L=13 MTR.
E
E
BORING 10
L=500 MTR.
MANTELBUIS 00
L=5 MTR.
Nieuwe HH
N

LEGENDA

- Bestaand tracé / Bestaande buis
- Geul
- Boring
- Mantelbuis
- Boogzinker
- HH-Handhole

D.D.	PAR.	NR.	WIJZIGING

ONDERWERP :
BUZZARDM INFRA C.V.
AMSTERDAM
STADSDEEL AMSTERDAM NOORD
INSTEMMINGBESLUITTEKENING

SCHAAL: 1:1000
GET : WVO
GEZ: ROU
OVERNAME ZONDER SCHRIFTELIJKE TOESTEMMING NIET GEOORLOOFD AUTEURSRECHTEN VOORBEHOUDEN

DATUM:
10-03-2017
10-03-2017
FORMAAT:
A0

PROJECTNR. UITVOERING:
--
PROJECTNR. ENGINEERING:
16.000.006
TEK.NR.:
16.000.006-Blz 5
FILE: buzzard infra c.v.

bam
infra

BAM Infra Telecom bv
Rhôneweg 34
1043AH Amsterdam
TEL.: +31 (172) 63 21 21